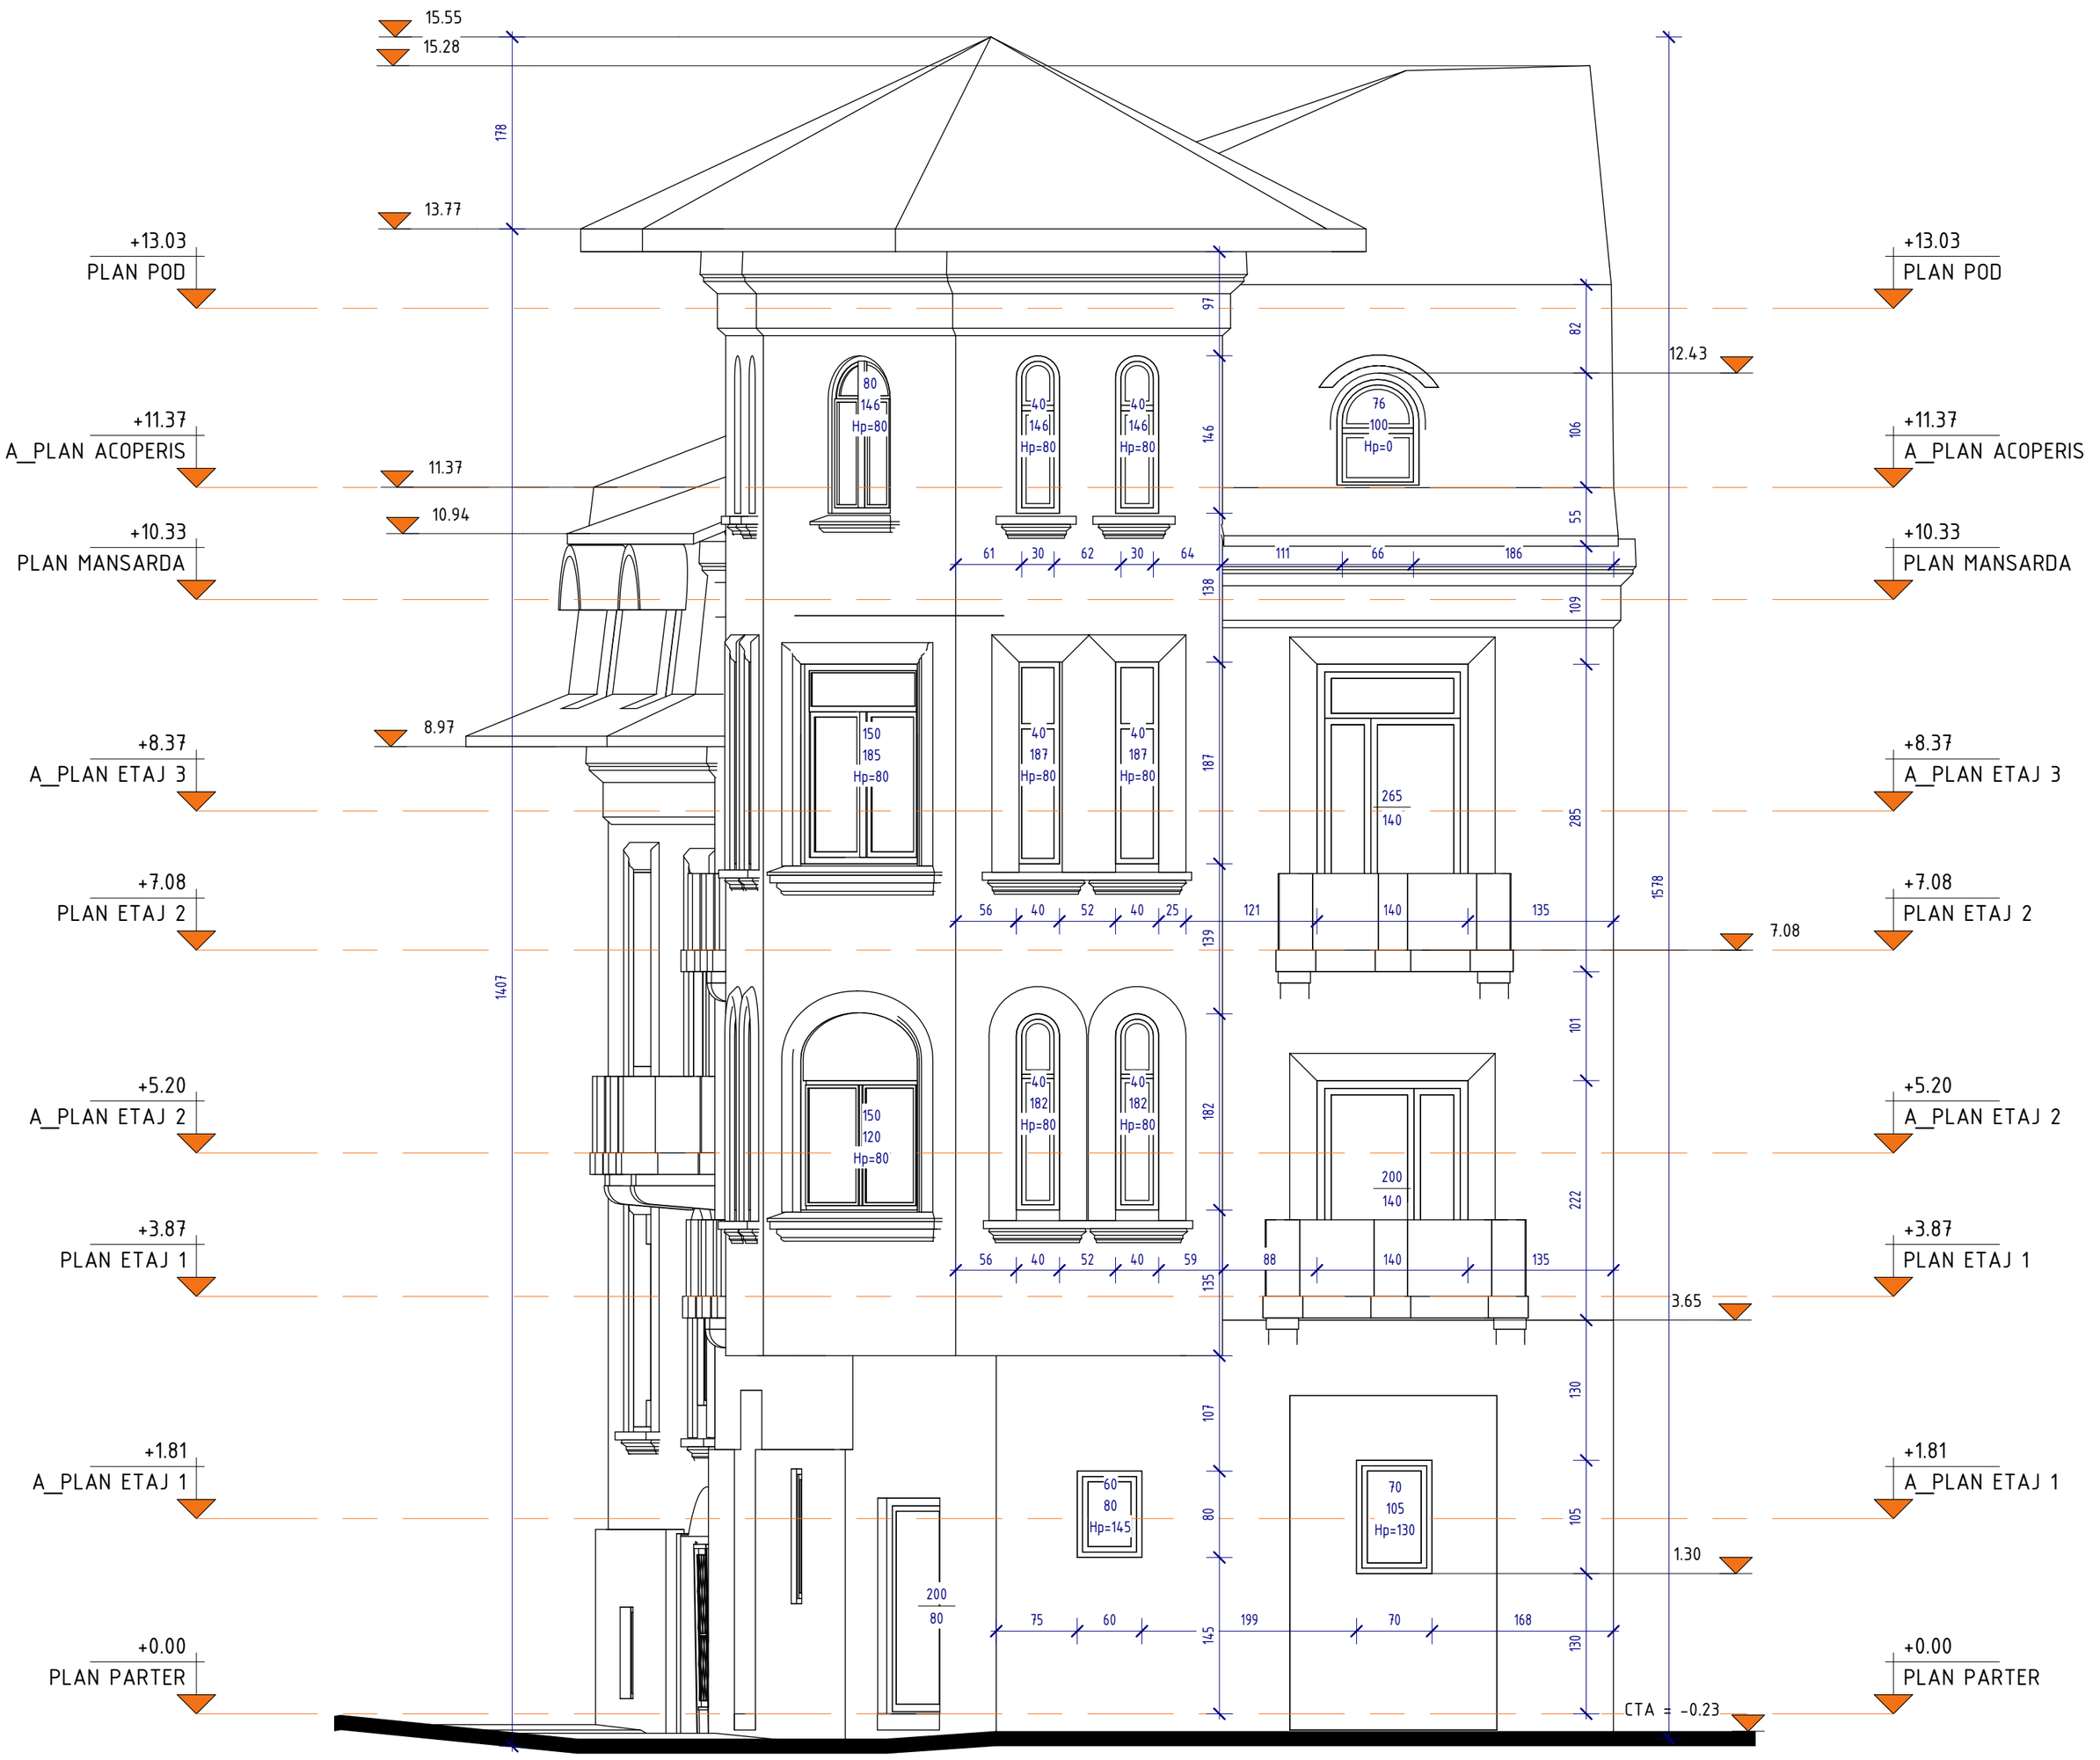

MARCU GH. ANDREI DRAGOŞ
ROMANIA
M.D.R.A.P.
NR. 69303
A1, A2
INGINER EXPERT TEHNIC

ROMÂNIA
Ing. MARCU ANDREI-DRAGOŞ
A4, D4, G4
EXPERT TEHNIC
Nr. 158E
MINISTERUL CULTURII

Revizia Nr.: *Revision No.:*	Dată: *Date:*	Emisă de: *Issued by:*	Descriere: *Description:*

PROIECTANT GENERAL / GENERAL DESIGNER:

POPP & ASOCIAȚII

Sediu social:București, sector 3, Aleea Barajul Cucuteni, nr.2, Bl.M4a, Sc.3, et.1, apt.14
Reg. com. J40/6425/24.07.2002

Punct de lucru București:
Calea Griviței Nr. 136, Sector 1, București Tel.: +40(21) 2178828 E-mail: office@popp-si-asociatii.ro

SOCIETATEA COMERCIALA POPP & ASOCIATII S.R.L. BUCUREȘTI - ROMÂNIA

PROIECTANT DE SPECIALITATE / DESIGNER:

POPP & ASOCIAȚII BIM Technologies

Sediu social:București, sector 1, Strada Vasile Alecsandri nr. 12
Reg. com. J40/8383/27.04.2007

Punct de lucru București:
Calea Grivitei Nr. 136, Sector 1, Bucuresti, E-mail: bim@p-a.ro

SOCIETATEA COMERCIALA POPP& ASOCIAȚII BIM TECHNOLOGIES S.R.L. BUCUREȘTI - ROMÂNIA

BENEFICIAR / *BENNEFICIARY:* ADMINISTRATIA MUNICIPALA PENTRU CONSOLIDAREA CLADIRILOR CU RISC SEISMIC

AMC CRS ADMINISTRAȚIA MUNICIPALĂ PENTRU CONSOLIDAREA CLĂDIRILOR CU RISC SEISMIC

PROIECT NR.: 609/21.07.2022 LOT1/Contract subsecvent 6

TITLU PROIECT/ *PROJECT NAME:* SERVICII DE EXPERTIZĂ TEHNICĂ IMOBIL S+P+2+M , STR. MIHAI EMINESCU, NR.173, SECTOR 2, BUCUREȘTI

Str. Mihai Eminescu, nr. 173, sector 2, București

ȘEF PROIECT *PROJECT MANAGER*	ing. TIBERIU VISAN	
SCANARE 3D *3D SCANNING*	arh. MARIAN LAZAR	
DESENAT *DRAWN*	teh. LEVENT ANDREICA	
APROBAT *APPROVED*	ing. TIBERIU VISAN	

TITLU PLANȘĂ/ *SHEET NAME*: FATADA LA STRADA MIHAI EMINESCU

SCARA *SCALE*: 1 : 50

FAZĂ / *PHASE:*	CORP / *BLD.:*	COD PLANȘĂ / *PLAN NUMBER:*	REV:	DATĂ/ *DATE*
RLV	00	RAF1000	00	27092022

COPYRIGHT © by Popp&Asociatii SRL All Rights Reserved
Nici o parte din acest document nu poate fi copiată, modificată sau multiplicată fără acordul scris al Popp&Asociatii SRL. Orice modificare a acestui document fără acordul scris al Popp&Asociatii SRL îl va anula în mod automat.
No part of this document may be reproduced, modified or multiplied w/o the prior written permission of Popp&Asociatii . Any modifications to this document w/o the written permission of Popp&Asociatii SRL shall render it invalid & unusable.