str. M. Kogalniceanu

VERIFICARE				384/ feb. 2011
	NUME	SEMNATURA	CERINTA	REFERAT NR./ DATA

PROIECTANT DE SPECIALITATE: S.C.PROCEMA Engineering S.R.L. J40/7772/2004			BENEFICIAR: PRIMARIA MUNICIPIULUI BUCURESTI	Proiect: MB 8642/2010
SPECIFICATIE	NUME	SEMNATURA	SCARA 1:50	PROIECTARE LUCRARI DE CONSOLIDARE IMOBIL DE LOCUINTE DIN STR. M. KOGALNICEANU, NR. 30 SECTOR 5, BUCURESTI	Faza: P.T.+D.E.
SEF PROIECT	arh. A. Stamate		DATA 2011	Obiect: CORP A PLAN SUBSOL - ARHITECTURA SITUATIE EXISTENTA	Plansa: A / 01
PROIECTAT	s.arh. M. Berberici				
DESENAT	tehn. E. Ivan				

ORDINUL ARHITECTILOR DIN ROMANIA
4056
Elisabeta Angela Camelia STAMATE
Arhitect cu drept de semnătură

SOCIETATEA COMERCIALA PROCEMA ENGINEERING S.R.L. BUCURESTI - ROMANIA

Camera
Baie
SAS
Balcon
Dormitor
Camera
Spatiu comercial
Bucatarie
Bucatarie (Hol)
Curte de lumina
Camera
Wc
Wc
Baie
Baie
Bucatarie
Lift
Lift
Spatiu comercial
Spatiu comercial
Camera
±0.00 Casa scarii
Sufragerie
Dormitor
Camera de zi
Camera
±0.00 Casa scarii
Camera
Camera de serviciu
Pasaj pietonal
Pasaj pietonal
hp=0.80
hp=120
hp=65
hp=65
hp=65
hp=65
2 tr. 23x30
2 tr. 15x30
1 tr. 16x30
1 tr. 16x30
1 tr. 16x30
1 tr. 16x30
A
B
C
D
E
F
H
A'
B
C'
G
1
2
3
5
6
8
10
11
13
14
15
4
7
9
12
A
B
Str. M. Kogalniceanu

OBIECTUL ARHITECTILOR DIN ROMÂNIA
4956
Elisabeta Angela Camelia STAMATE
Arhitect cu drept de semnătură

SOCIETATEA COMERCIALĂ PROCEMA ENGINEERING S.R.L. BUCUREȘTI ROMÂNIA

VERIFICARE				384/ feb. 2011
	NUME	SEMNATURA	CERINTA	REFERAT NR./ DATA
PROIECTANT DE SPECIALITATE: S.C.PROCEMA Engineering S.R.L. J40/7772/2004			BENEFICIAR: PRIMARIA MUNICIPIULUI BUCURESTI	Proiect: MB 8642/2010
SPECIFICATIE	NUME	SEMNATURA	SCARA 1:50	PROIECTARE LUCRARI DE CONSOLIDARE IMOBIL DE LOCUINTE DIN STR. M. KOGALNICEANU, NR. 30 SECTOR 5, BUCURESTI	Faza: P.T.+D.E.
SEF PROIECT	arh. A. Stamate				
PROIECTAT	s.arh. M.Borborici		DATA 2011	Obiect: CORP A PLAN PARTER - ARHITECTURA SITUATIE EXISTENTA	Planse: A / 02
DESENAT	ing. E. Iran				

str. M. Kogalniceanu

ORDINUL ARHITECȚILOR DIN ROMÂNIA
4056
Elisabeta Angelu Camelia STAMATE
Arhitect cu drept de semnătură

VERIFICARE				384/ feb. 2011	
	NUME	SEMNATURA		CERINTA	REFERAT NR./ DATA
PROIECTANT DE SPECIALITATE: S.C.PROCEMA Engineering S.R.L. J40/7772/2004				BENEFICIAR: PRIMARIA MUNICIPIULUI BUCURESTI	Proiect: MB 8642/2010
SPECIFICATIE	NUME	SEMNATURA	SCARA 1:50	PROIECTARE LUCRARI DE CONSOLIDARE IMOBIL DE LOCUINTE DIN STR. M. KOGALNICEANU, NR. 30 SECTOR 5, BUCURESTI	Faza: P.T.+D.E.
SEF PROIECT	arh. A. Stamate				
PROIECTAT	s.arh. M.Borbirici		DATA 2011	Obiect: CORP A PLAN ETAJ 1 - ARHITECTURA SITUATIE EXISTENTA	Planse: A / 03
DESENAT	tehn. E. Ivan				

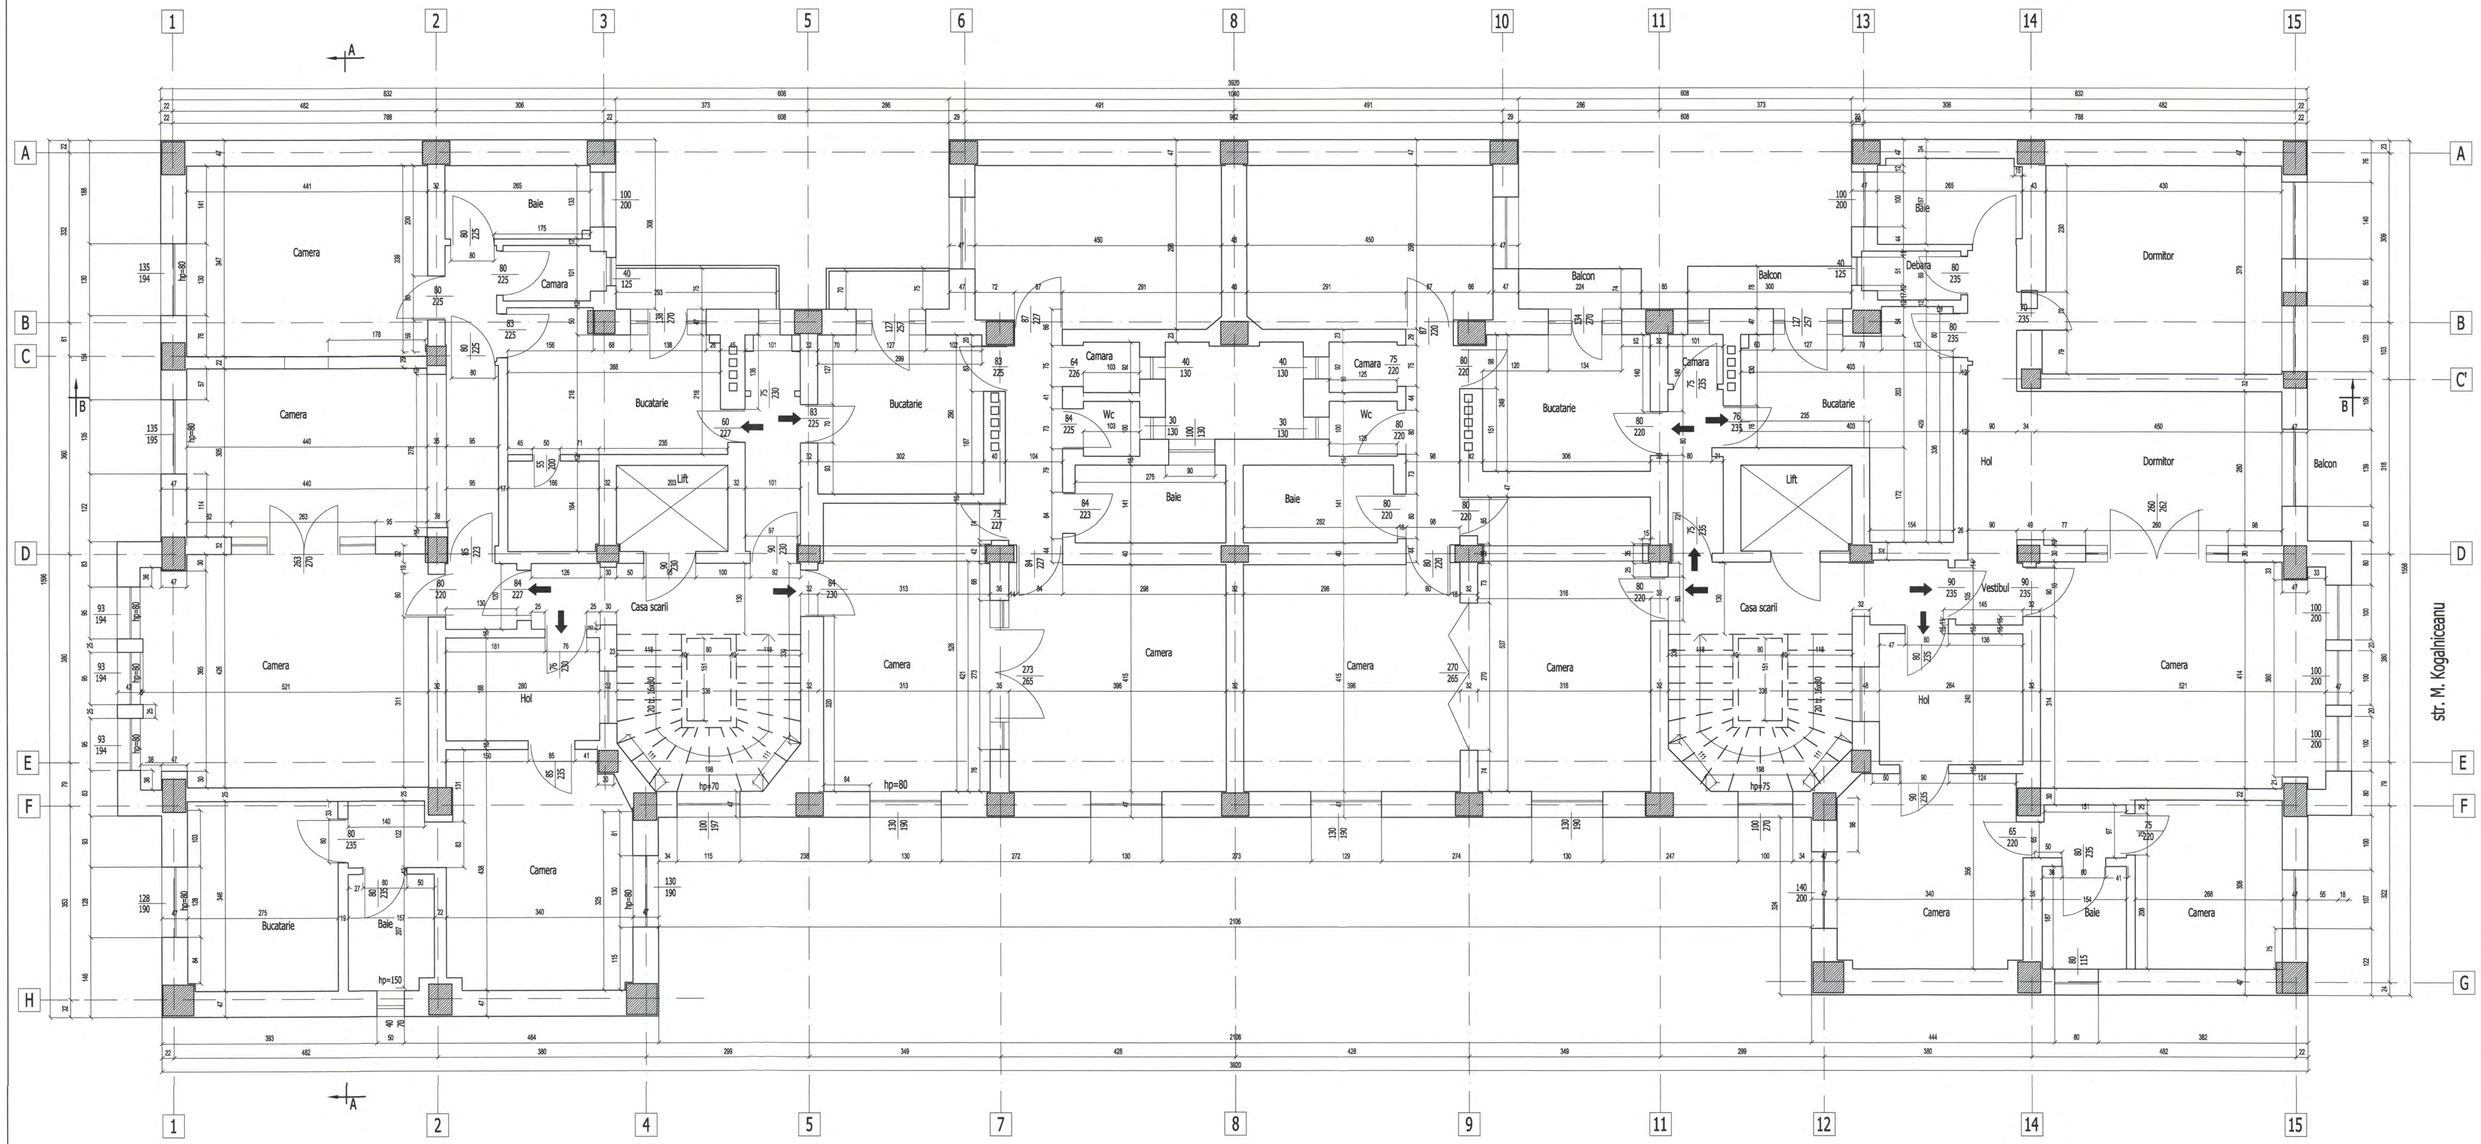

ORDINUL ARHITECTILOR DIN ROMÂNIA
4936
Elisabeta Angela Camelia STAMATE
Arhitect cu drept de semnătură

VERIFICARE				384/ feb. 2011
	NUME	SEMNATURA	CERINTA	REFERAT NR./ DATA
PROIECTANT DE SPECIALITATE: S.C.PROCEMA Engineering S.R.L. J40/7732/2004			BENEFICIAR: PRIMARIA MUNICIPIULUI BUCURESTI	Proiect: MB 8642/2010
SPECIFICATIE	NUME	SEMNATURA	SCARA 1:50	PROIECTARE LUCRARI DE CONSOLIDARE IMOBIL DE LOCUINTE DIN STR. M. KOGALNICEANU, NR. 30 SECTOR 5, BUCURESTI	Faza: P.T.+D.E.
SEF PROIECT	arh. A. Stamate				
PROIECTAT	s.arh. M. Borbericl		DATA 2011	Obiect: CORP A PLAN ETAJ 2 - ARHITECTURA SITUATIE EXISTENTA	Planse: A / 04
DESENAT	tehn. E. Ivan				

str. M. Kogalniceanu

Camera
Baie
Bucatarie
Lift
Casa scarii
Hol
Wc
Balcon
Camara
Debara
Dormitor
Vestibul

hp=80
hp=70
hp=150
hp=75

ORDINUL ARHITECTILOR DIN ROMÂNIA
4056
Elisabeta Angela Cameleș STAMATE
Arhitect cu drept de semnătură

VERIFICARE				384/ feb. 2011
	NUME	SEMNATURA	CERINTA	REFERAT NR./ DATA

PROIECTANT DE SPECIALITATE: S.C.PROCEMA Engineering S.R.L. J40/7772/2004			BENEFICIAR: PRIMARIA MUNICIPIULUI BUCURESTI	Proiect: MB 8642/2010
SPECIFICATIE	NUME	SEMNATURA	SCARA 1:50	PROIECTARE LUCRARI DE CONSOLIDARE IMOBIL DE LOCUINTE DIN STR. M. KOGALNICEANU, NR. 30 SECTOR 5, BUCURESTI	Faza: P.T.+D.E.
SEF PROIECT	arh. A. Stamate				
PROIECTAT	s.arh. M.Borbolici		DATA 2011	Obiect: CORP A PLAN ETAJ 3 - ARHITECTURA SITUATIE EXISTENTA	Plansa: A / 05
DESENAT	tehn. E. Ivan				

str. M. Kogalniceanu

ORDINUL ARHITECTILOR DIN ROMÂNIA
4056
Elisabeta Angela Cătălina STAMATE
Arhitect cu drept de semnătură

VERIFICARE				384/ feb. 2011	
	NUME	SEMNATURA		CERINTA	REFERAT NR./ DATA
PROIECTANT DE SPECIALITATE: S.C.PROCEMA Engineering S.R.L. J40/7772/2004				BENEFICIAR: PRIMARIA MUNICIPIULUI BUCURESTI	Proiect: MB 0642/2010
SPECIFICATIE	NUME	SEMNATURA	SCARA 1:50	PROIECTARE LUCRARI DE CONSOLIDARE IMOBIL DE LOCUINTE DIN STR. M. KOGALNICEANU, NR. 30 SECTOR 5, BUCURESTI	Faza: P.T.+D.E.
SEF PROIECT	arh. A. Stamate				
PROIECTAT	s.arh. M.Borbericl		DATA 2011	Obiect: CORP A PLAN ETAJ 4 - ARHITECTURA SITUATIE EXISTENTA	Planse: A / 06
DESENAT	tehn. E. Ivan				

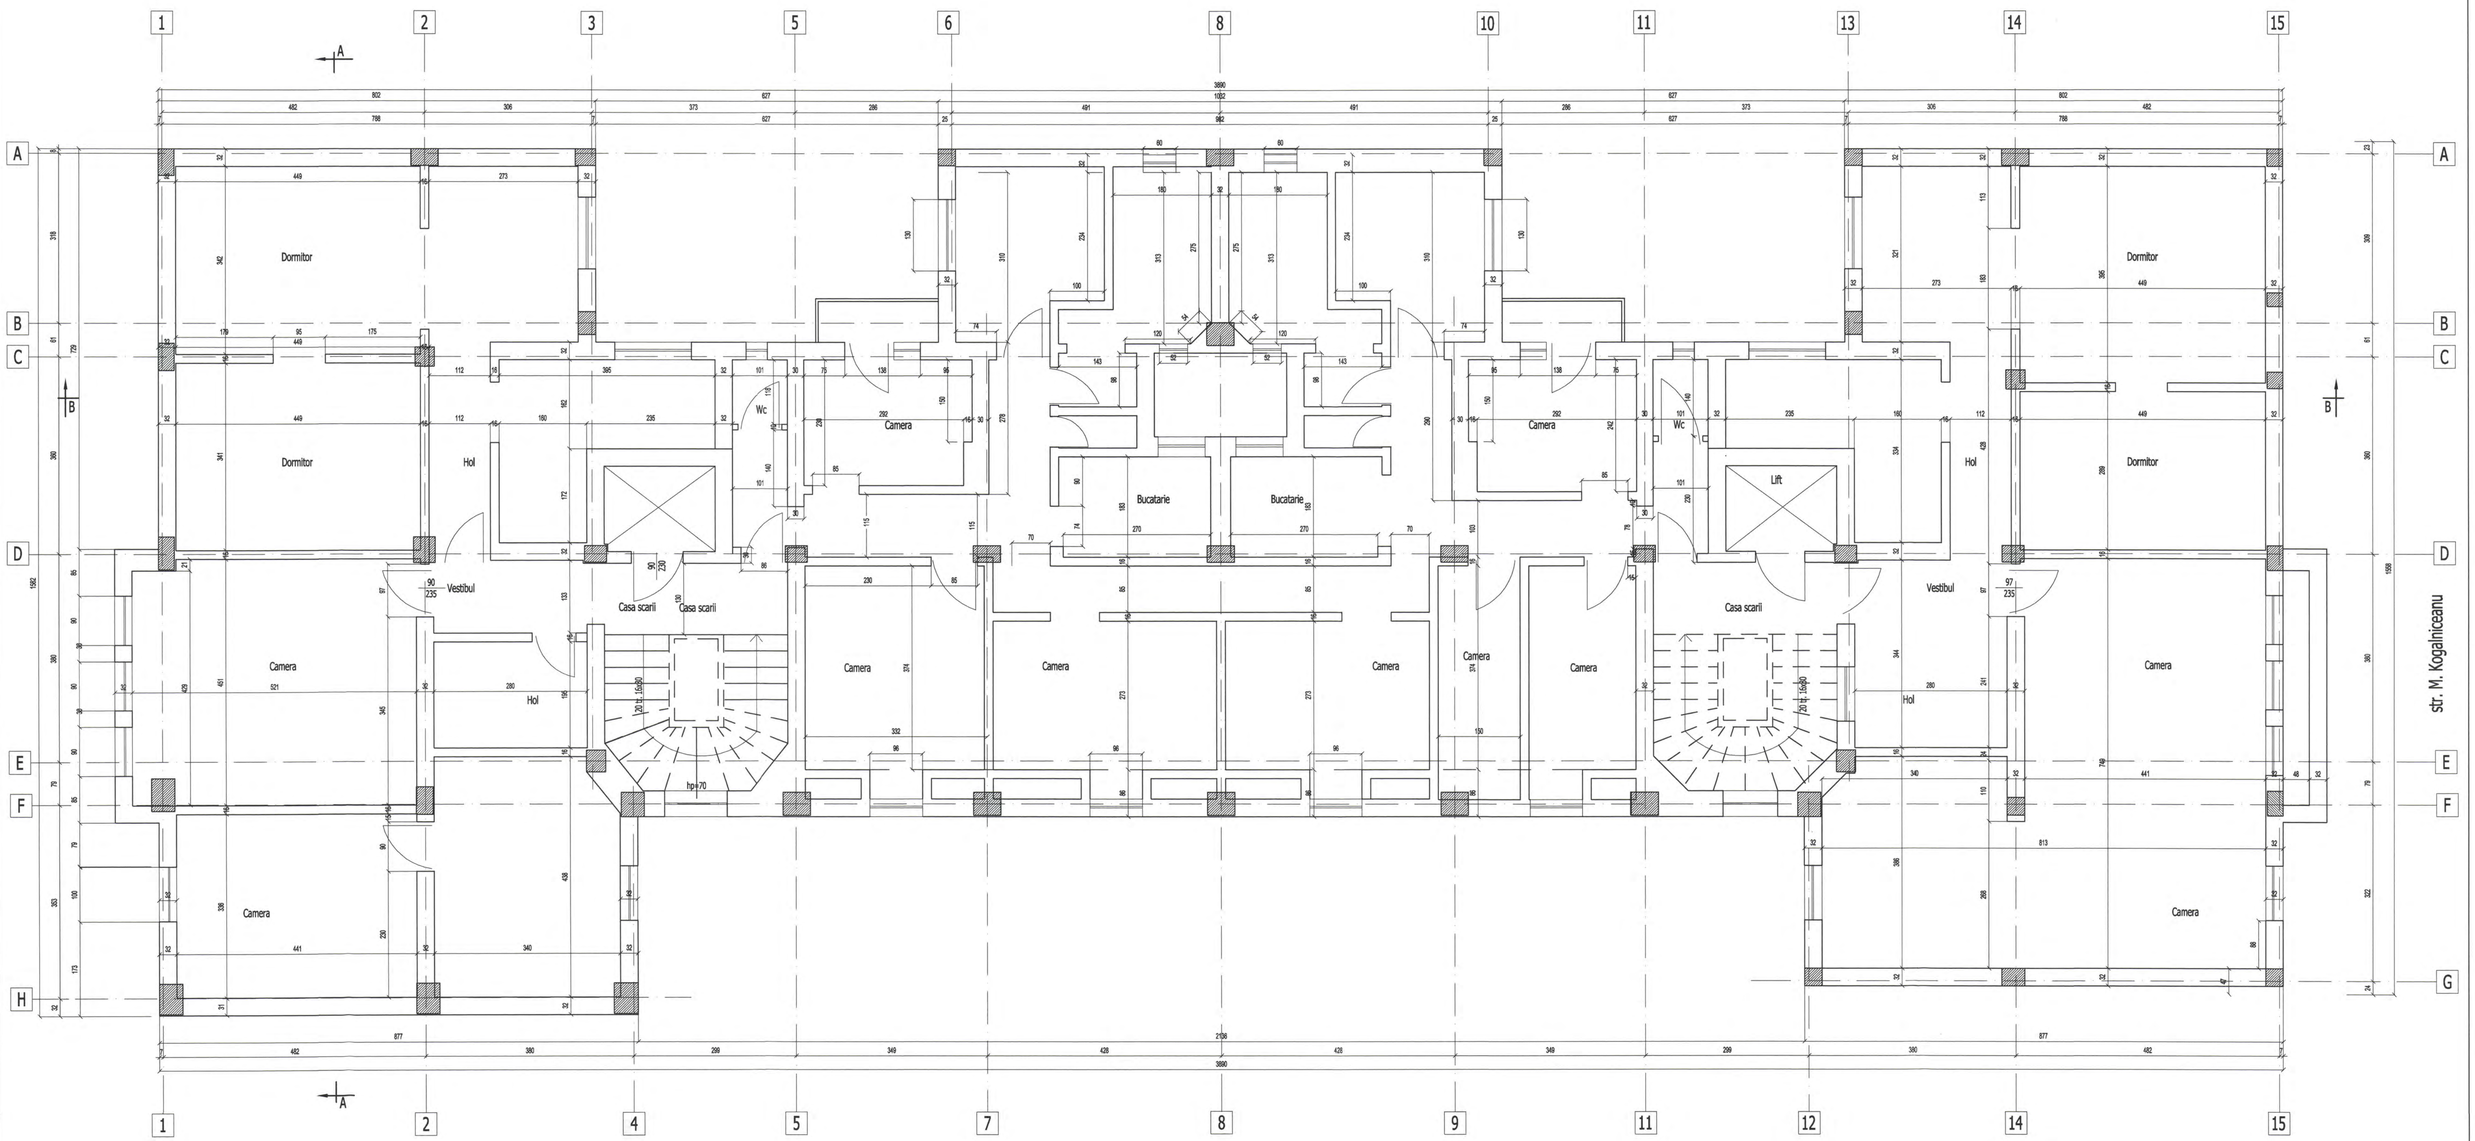

ORDINUL ARHITECTILOR DIN ROMANIA
4056
Elisabeta Angela Camelia STAMATE
Arhitect cu drept de semnătură

VERIFICARE				384/ feb. 2011
	NUME	SEMNATURA	CERINTA	REFERAT NR./ DATA
PROIECTANT DE SPECIALITATE: S.C.PROCEMA Engineering S.R.L. J40/7772/2004			BENEFICIAR: PRIMARIA MUNICIPIULUI BUCURESTI	Proiect: MB 8642/2010
SPECIFICATIE	NUME	SEMNATURA	SCARA 1:50	PROIECTARE LUCRARI DE CONSOLIDARE IMOBIL DE LOCUINTE DIN STR. M. KOGALNICEANU, NR. 30 SECTOR 5, BUCURESTI	Faza: P.T.+D.E.
SEF PROIECT	arh. A. Stamate				
PROIECTAT	s.arh. M.Borbor		DATA 2011	Obiect: CORP A PLAN ETAJ 5 MANSARDA - ARHITECTURA SITUATIE EXISTENTA	Planse: A / 07
DESENAT	tehn. E. Ivan				

Fatada principala spre Bd. M. Kogalniceanu

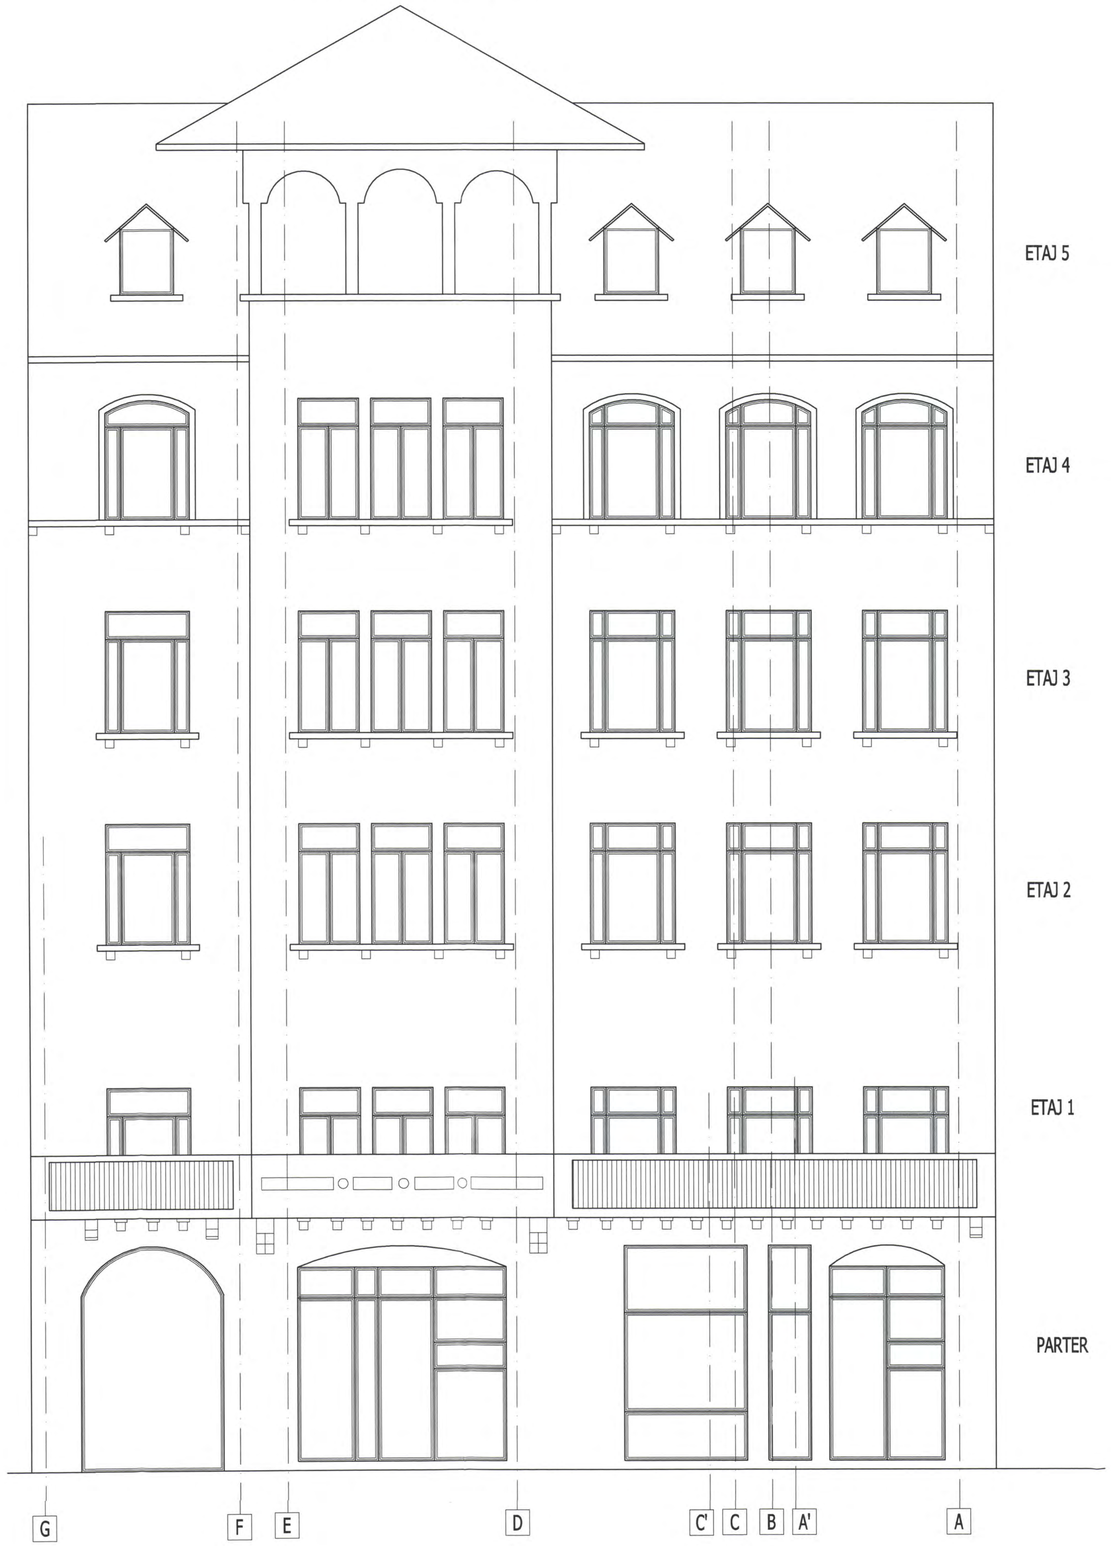

Fatada secundara

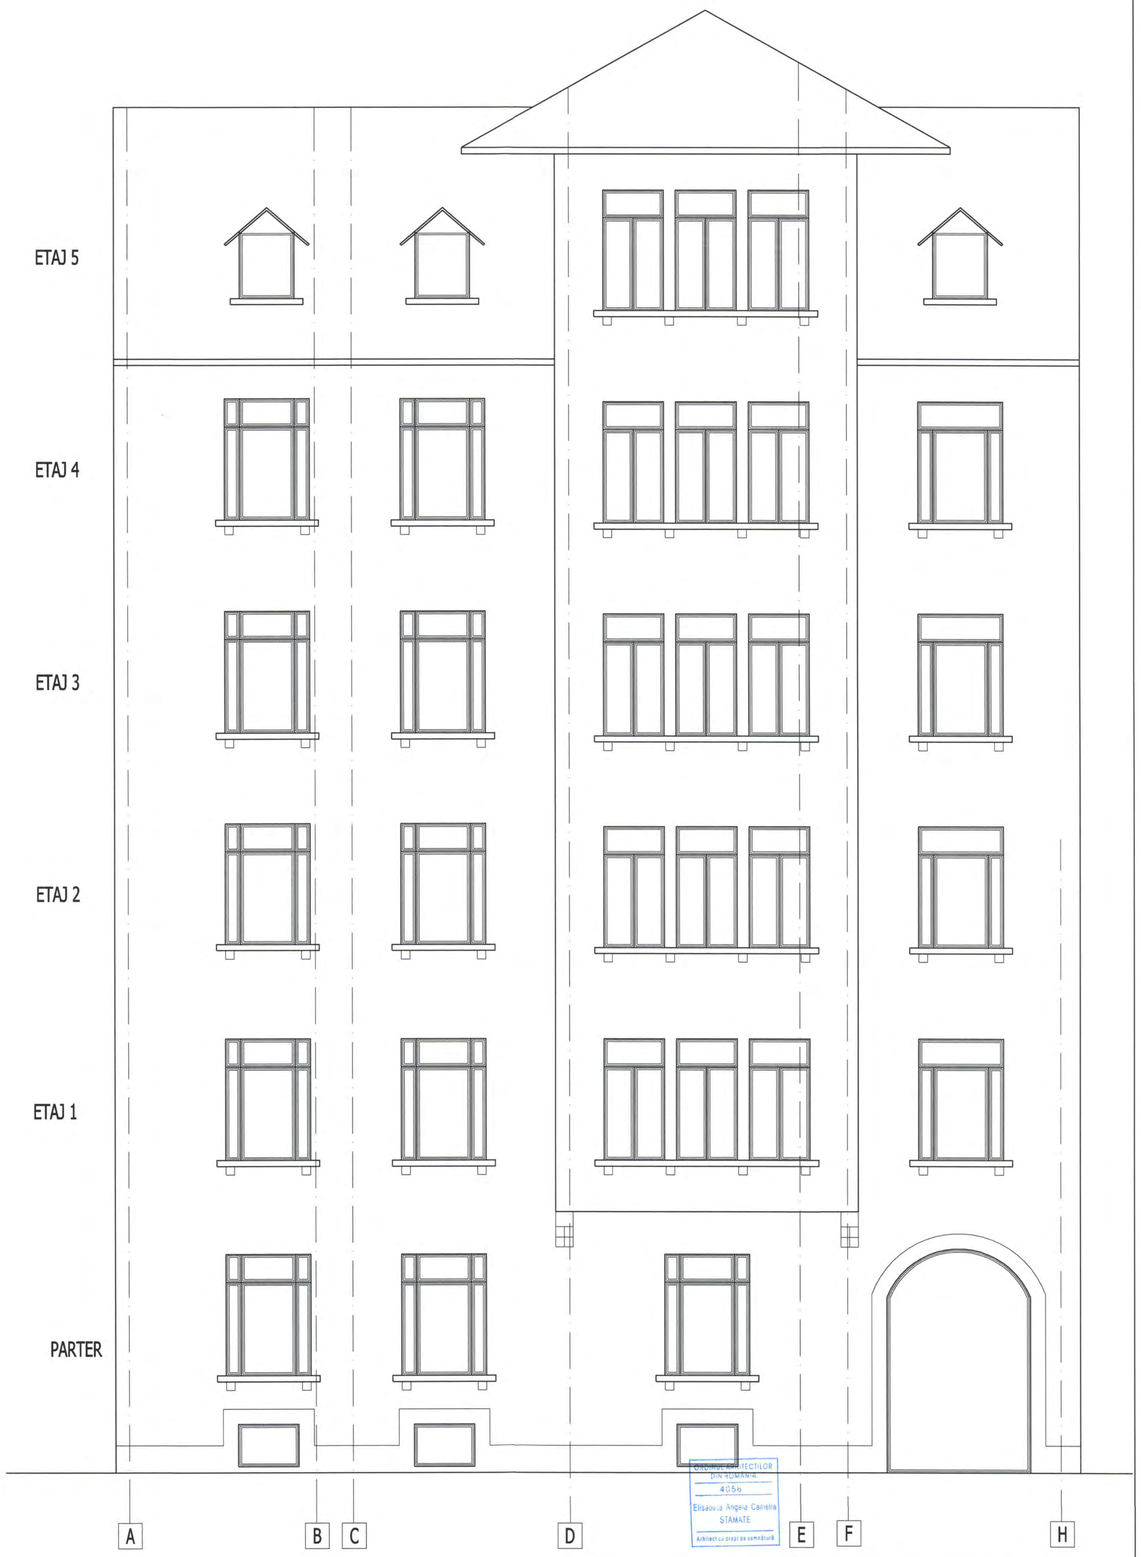

ORDINUL ARHITECTILOR DIN ROMANIA
4056
Elisaveta Angela Camelia STAMATE
Arhitect cu drept de semnătură

VERIFICARE				384/ feb. 2011
	NUME	SEMNATURA	CERINTA	REFERAT NR./ DATA
PROIECTANT DE SPECIALITATE: S.C.PROCEMA Engineering S.R.L. J40/7772/2004			BENEFICIAR: PRIMARIA MUNICIPIULUI BUCURESTI	Proiect: MB 8642/2010
SPECIFICATIE	NUME	SEMNATURA	SCARA 1:50	PROIECTARE LUCRARI DE CONSOLIDARE IMOBIL DE LOCUINTE DIN STR. M. KOGALNICEANU, NR. 30 SECTOR 5, BUCURESTI	Faza: P.T.+D.E.
SEF PROIECT	arh. A. Stamate				
PROIECTAT	s.arh. M.Borboricl		DATA 2011	Obiect: CORP A FATADA PRINCIPALA ,FATADA SECUNDARA - ARHITECTURA SITUATIE EXISTENTA	Planse: A / 08
DESENAT	tehn. E. Ivan				

Fatada laterala stanga

ORDINUL ARHITECȚILOR DIN ROMÂNIA
4055
Elisabeta Angela Camelia STAMATE
Arhitect cu drept de semnătură

VERIFICARE				384/ feb. 2011
	NUME	SEMNATURA	CERINTA	REFERAT NR./ DATA
PROIECTANT DE SPECIALITATE: S.C.PROCEMA Engineering S.R.L. J40/7772/2004			BENEFICIAR: PRIMARIA MUNICIPIULUI BUCURESTI	Proiect: MB 8642/2010
SPECIFICATIE	NUME	SEMNATURA	SCARA 1:50	PROIECTARE LUCRARI DE CONSOLIDARE IMOBIL DE LOCUINTE DIN STR. M. KOGALNICEANU, NR. 30 SECTOR 5, BUCURESTI	Faza: P.T.+D.E.
SEF PROIECT	arh. A. Stamate				
PROIECTAT	s.arh. M.Borberici		DATA 2011	Obiect: CORP A FATADA LATERAL STANGA - ARHITECTURA SITUATIE EXISTENTA	Planse: A / 09
DESENAT	tehn. E. Ivan				

PROCEMA ENGINEERING S.R.L. BUCUREȘTI, ROMÂNIA

Fatada laterala dreapta

ORDINUL ARHITECȚILOR DIN ROMÂNIA
4056
Elisabeta Angela Camelia STAMATE
Arhitect cu drept de semnătură

PROCEMA ENGINEERING S.R.L. BUCUREȘTI, ROMÂNIA

VERIFICARE				384/ feb. 2011
	NUME	SEMNATURA	CERINTA	REFERAT NR./ DATA
PROIECTANT DE SPECIALITATE: S.C.PROCEMA Engineering S.R.L. J40/7772/2004			BENEFICIAR: PRIMARIA MUNICIPIULUI BUCURESTI	Proiect: MB 86-62/2010
SPECIFICATIE	NUME	SEMNATURA	SCARA 1:50	PROIECTARE LUCRARI DE CONSOLIDARE IMOBIL DE LOCUINTE DIN STR. M. KOGALNICEANU, NR. 30 SECTOR 5, BUCURESTI	Faza: P.T.+D.E.
SEF PROIECT	arh. A. Stamate				
PROIECTAT	s.arh. M.Borbericl		DATA 2011	Obiect: CORP A FATADA LATERAL DREAPTA - ARHITECTURA SITUATIE EXISTENTA	Planse: A / 10
DESENAT	tehn. E. Ivan				

Sectiune A - A

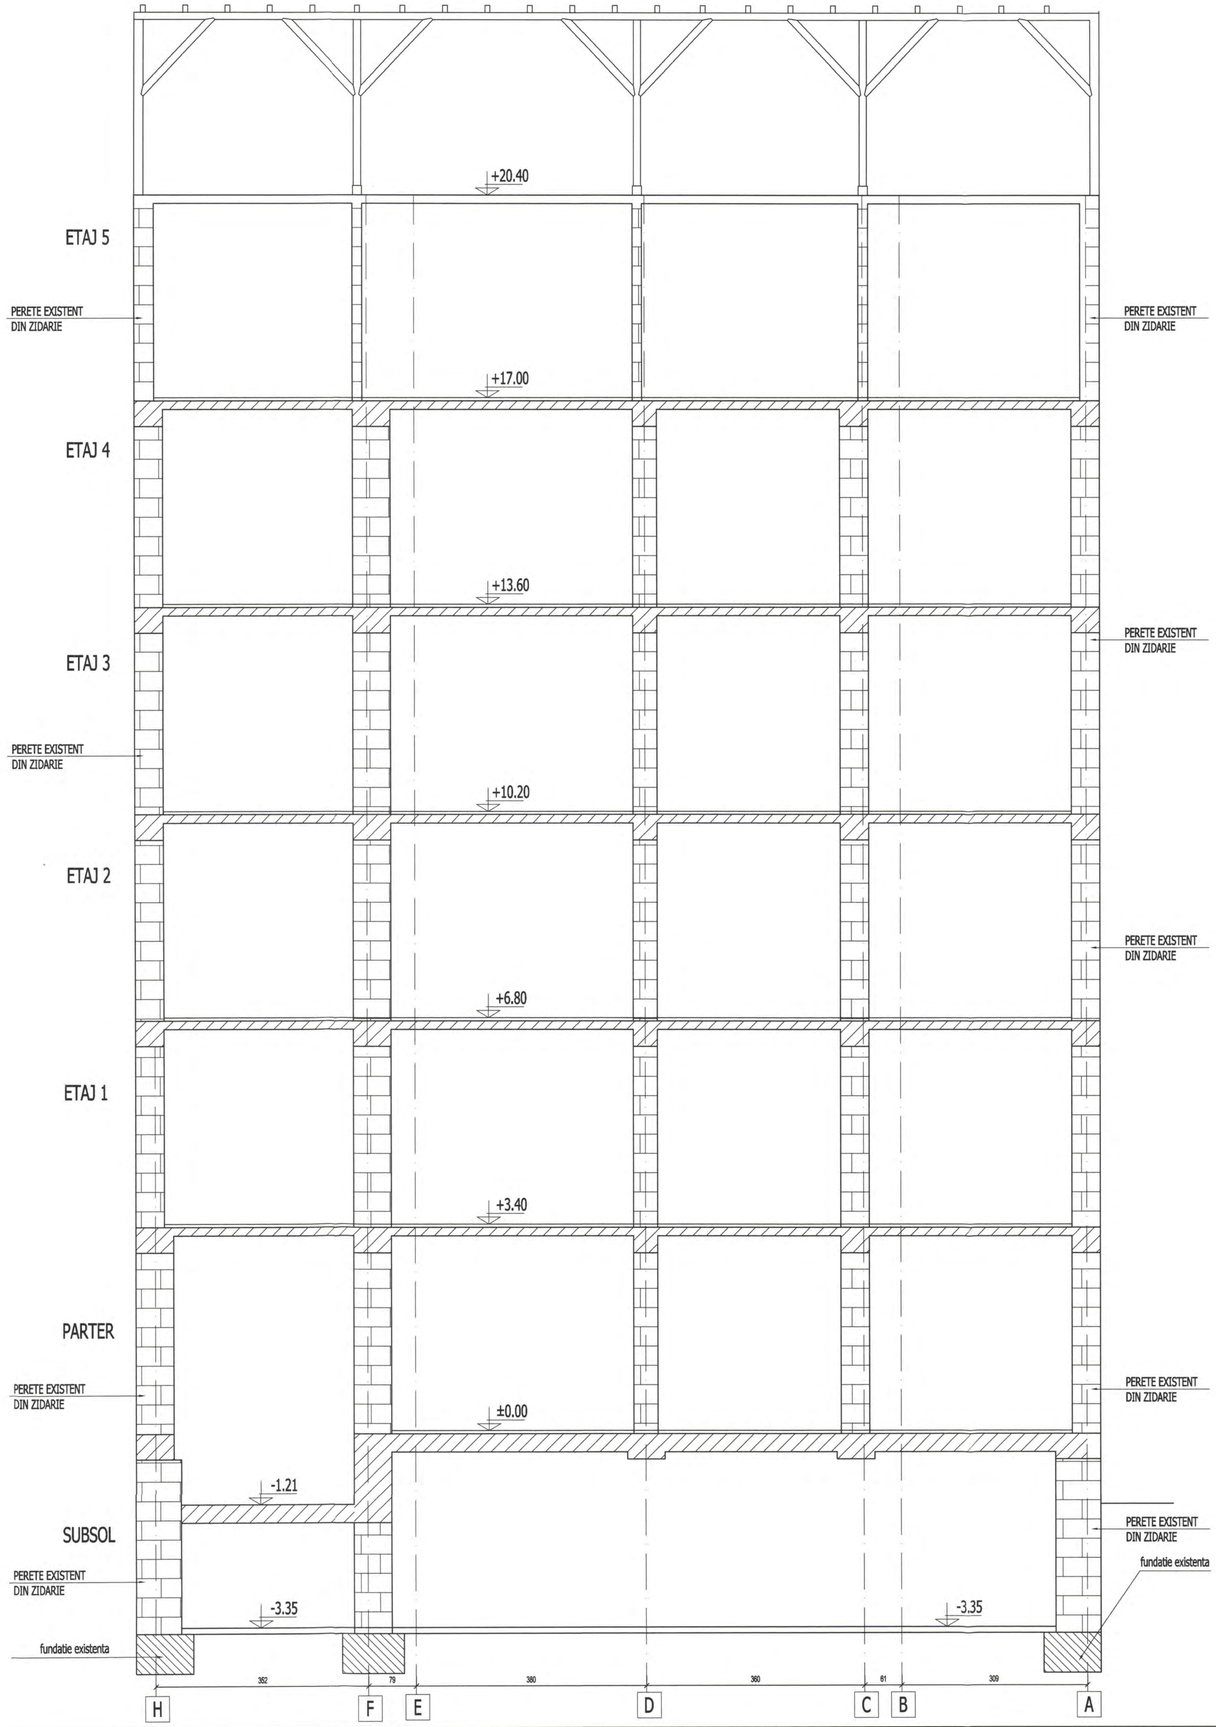

ORDINUL ARHITECTILOR DIN ROMANIA
4056
Elisabeta Angela Camelia STAMATE
Arhitect cu drept de semnătură

VERIFICARE				384/ feb. 2011
	NUME	SEMNATURA	CERINTA	REFERAT NR./ DATA
PROIECTANT DE SPECIALITATE: S.C.PROCEMA Engineering S.R.L. J40/7772/2004			BENEFICIAR: PRIMARIA MUNICIPIULUI BUCURESTI	Proiect: MB 8642/2010
SPECIFICATIE	NUME	SEMNATURA	SCARA 1:50	PROIECTARE LUCRARI DE CONSOLIDARE IMOBIL DE LOCUINTE DIN STR. M. KOGALNICEANU, NR. 30 SECTOR 5, BUCURESTI	Faza: P.T.+D.E.
SEF PROIECT	arh. A. Stanate				
PROIECTAT	s.arh. M.Borbirici		DATA 2011	Obiect: CORP A SECTIUNEA A-A - ARHITECTURA SITUATIE EXISTENTA	Plansa: A / 11
DESENAT	tehn. E. Ivan				

Sectiune B - B

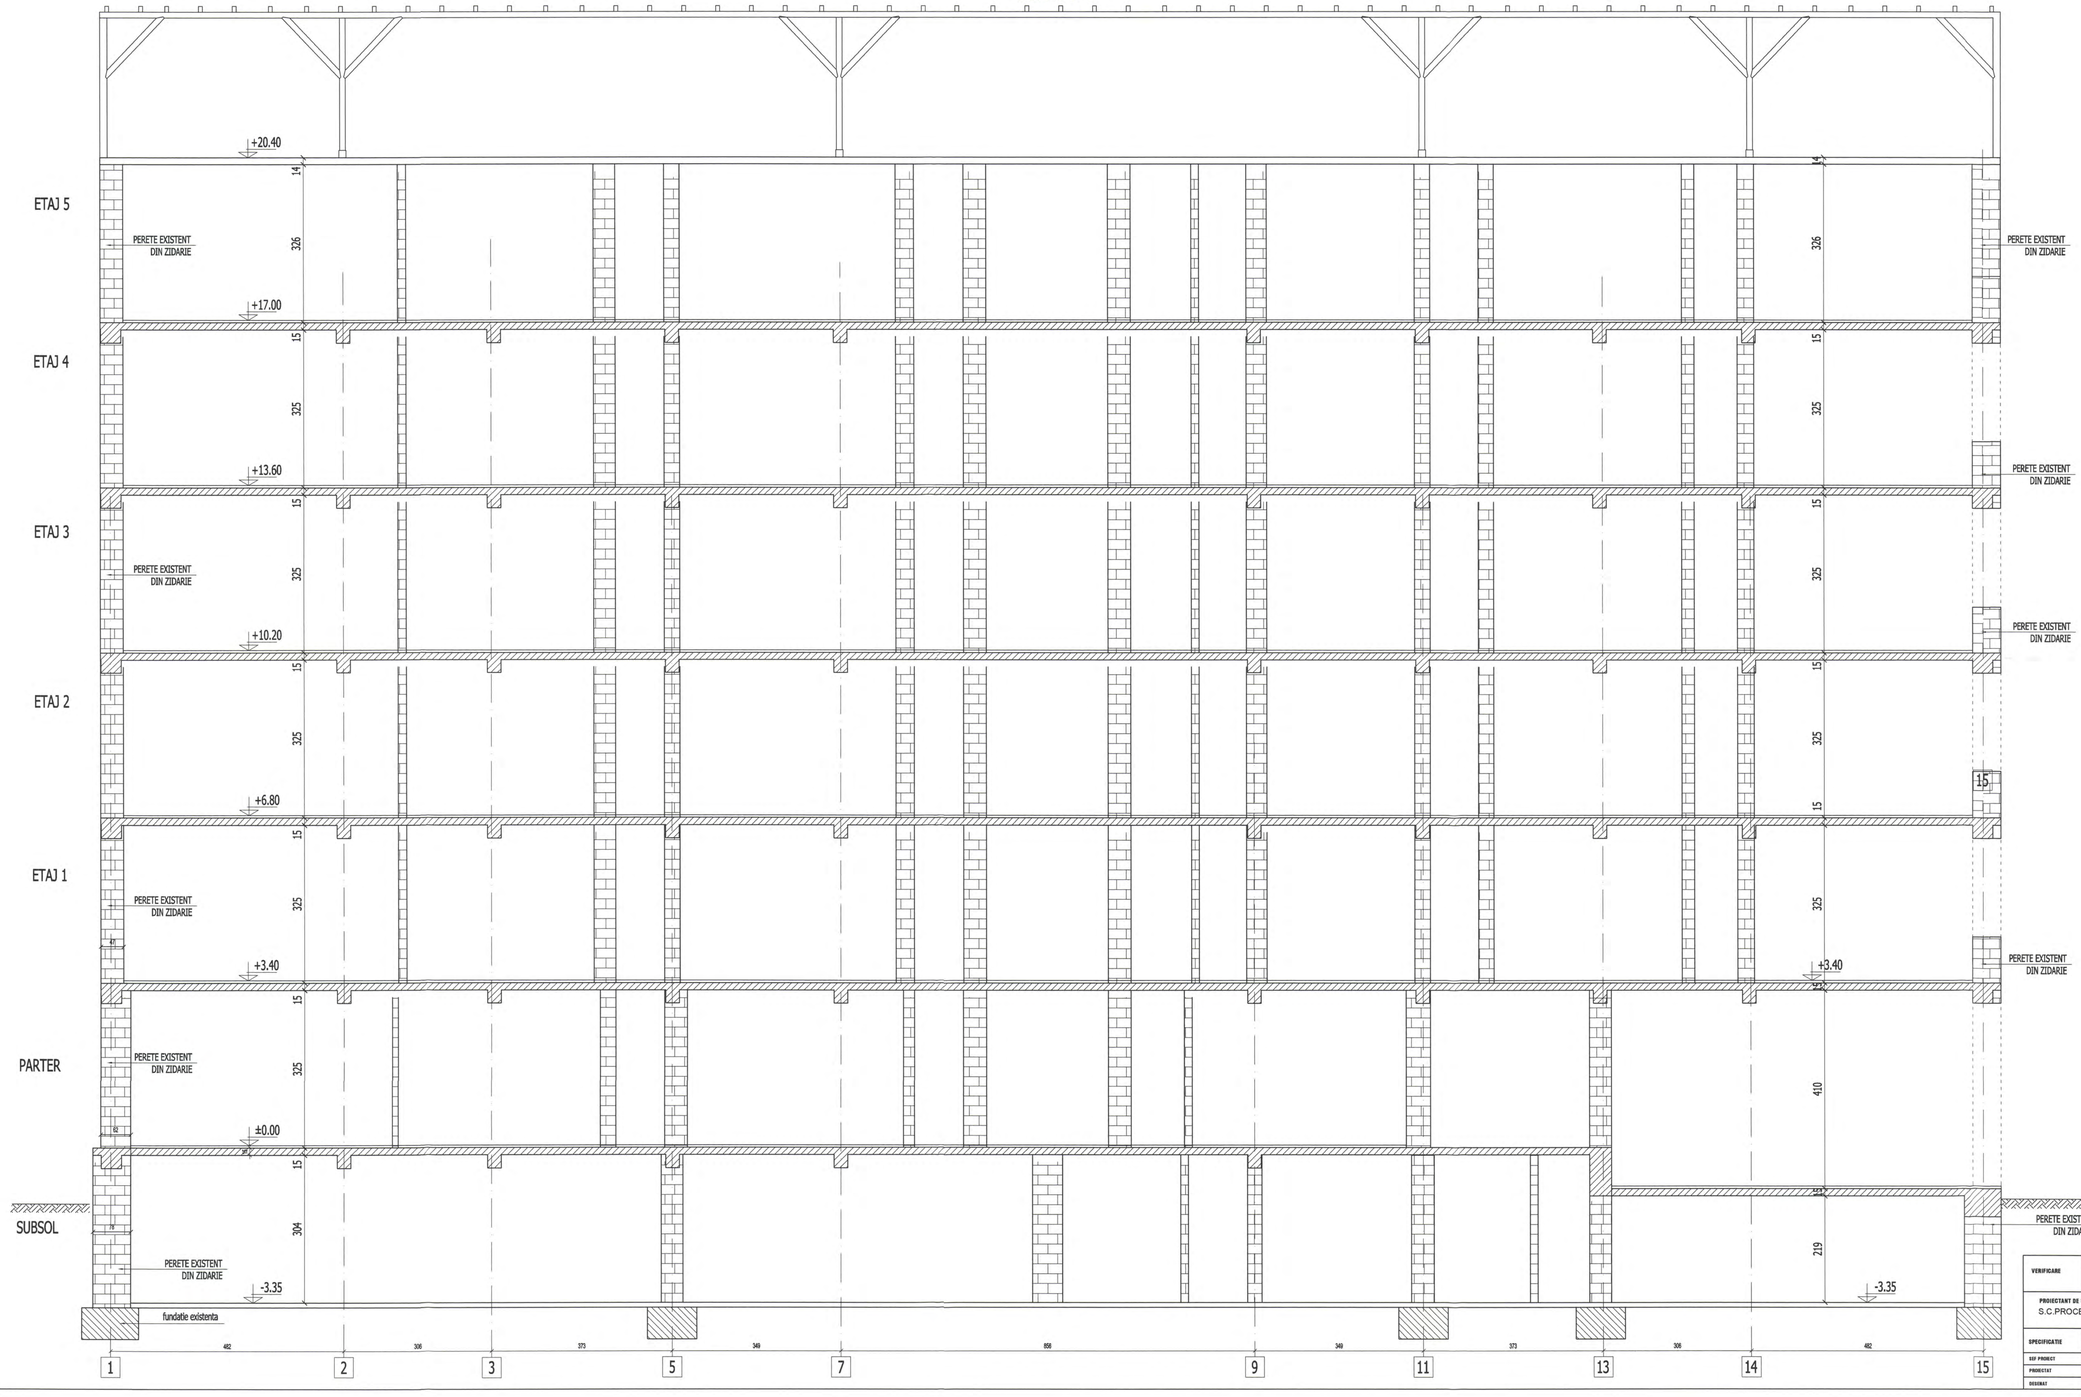

VERIFICARE				384/ feb. 2011
	NUME	SEMNATURA	CERINTA	REFERAT NR./ DATA
PROIECTANT DE SPECIALITATE: S.C.PROCEMA Engineering S.R.L. J40/7723/2004			BENEFICIAR: PRIMARIA MUNICIPIULUI BUCURESTI	Proiect: MB 0642/2010
SPECIFICATIE	NUME	SEMNATURA	SCARA 1:50	PROIECTARE LUCRARI DE CONSOLIDARE IMOBIL DE LOCUINTE DIN STR. N. IOSIF NUSENI, NR. 30 SECTOR 5, BUCURESTI	Faza: P.T+D.E.
SEF PROIECT	arh. A. Stamate				
PROIECTAT	s.arh. M.Berbirici		DATA 2011	Obiect: CORP A SECTIUNA B-B - ARHITECTURA SITUATIE EXISTENTA	Planse: A / 12
DESENAT	tehn. E. Ivan				

PROCEMA ENGINEERING S.R.L. BUCUREST - ROMANIA

ORDINUL ARHITECTILOR DIN ROMANIA 4056 Gabriel Angelo Camelia STAMATE Abilitat cu drept de semnatura

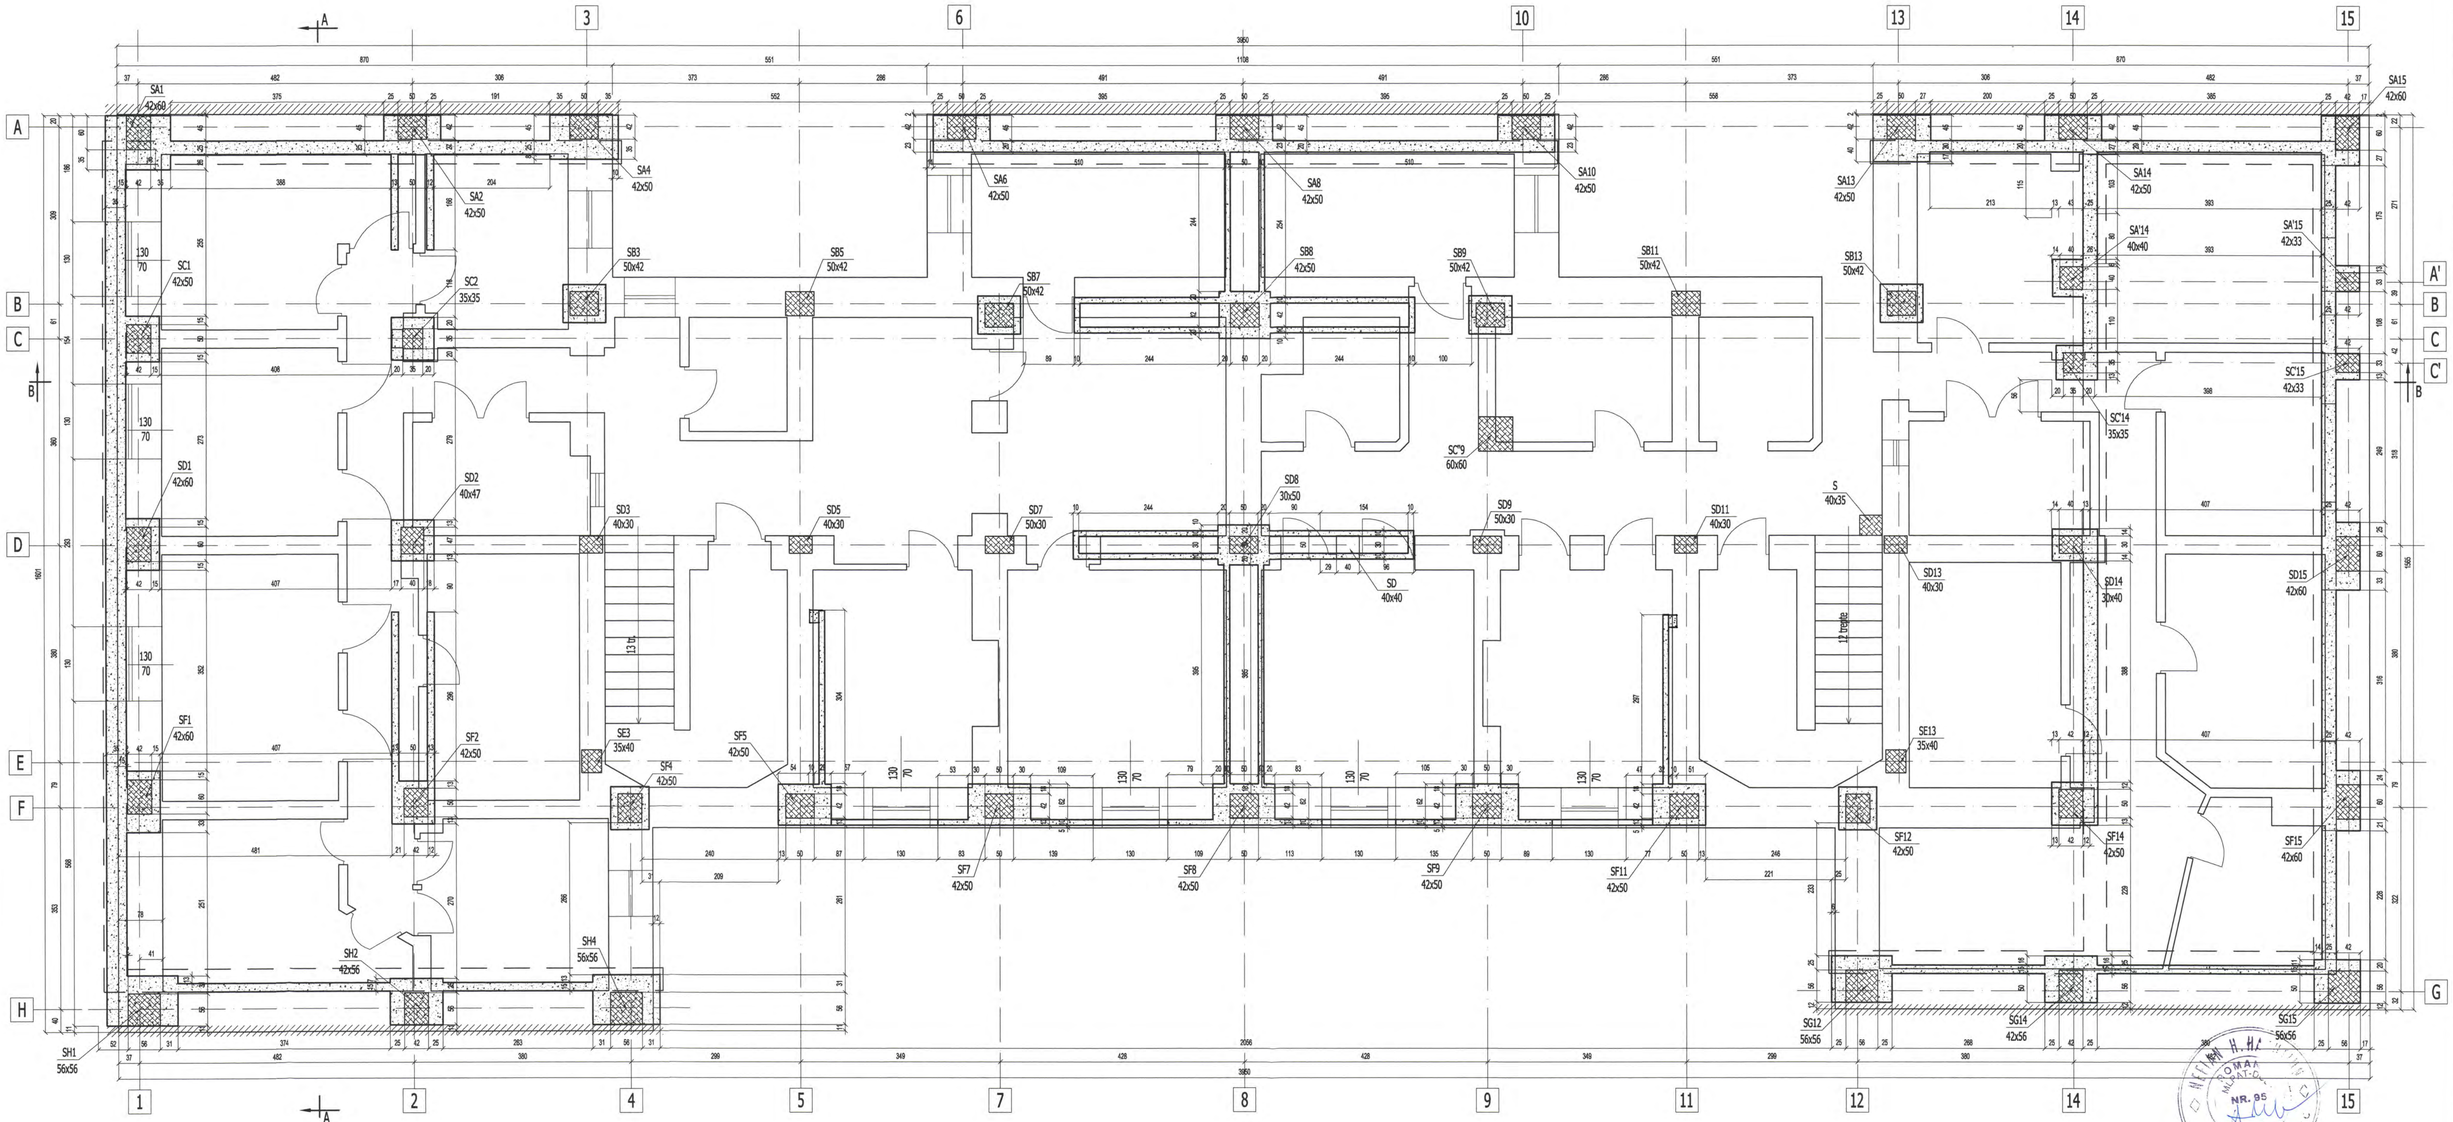

ORDINUL ARHITECTILOR DIN ROMÂNIA
4056
Elisabeta Angela Camelia STAMATE
Arhitect cu drept de semnătură

VERIFICARE				384/ feb. 2011
	NUME	SEMNATURA	CERINTA	REFERAT NR./ DATA
PROIECTANT DE SPECIALITATE: S.C.PROCEMA Engineering S.R.L. J40/7772/2004			BENEFICIAR: PRIMARIA MUNICIPIULUI BUCURESTI	Proiect: MB 8642/2010
SPECIFICATIE	NUME	SEMNATURA	SCARA 1:50	PROIECTARE LUCRARI DE CONSOLIDARE IMOBIL DE LOCUINTE DIN STR. M. KOGALNICEANU, NR. 30 SECTOR 3, BUCURESTI	Faza: P.T.+D.E.
SEF PROIECT	arh. A. Stamate		DATA 2011	Obiect: CORP A PLAN SUBSOL - ARHITECTURA CONSOLIDARE	Planse: A / 13
PROIECTAT	s.arh. M.Borbericl				
DESENAT	tehn. E. Ivan				

Str. M. Kogalniceanu

VERIFICARE				384/ feb. 2011
	NUME	SEMNATURA	CERINTA	REFERAT NR./ DATA
PROIECTANT DE SPECIALITATE: S.C.PROCEMA Engineering S.R.L. J40/7772/2004			BENEFICIAR: PRIMARIA MUNICIPIULUI BUCURESTI	Proiect: MB 8642/2010
SPECIFICATIE	NUME	SEMNATURA	SCARA 1:50	PROIECTARE LUCRARI DE CONSOLIDARE IMOBIL DE LOCUINTE DIN STR. M. KOGALNICEANU, NR. 30 SECTOR 3, BUCURESTI	Faza: P.T.+D.E.
SEF PROIECT	arh. A. Stamate				
PROIECTAT	s.arh. M. Borboricl		DATA 2011	Obiect: CORP A PLAN PARTER - ARHITECTURA CONSOLIDARE	Plansa: A / 14
DESENAT	tehn. E. Ivan				

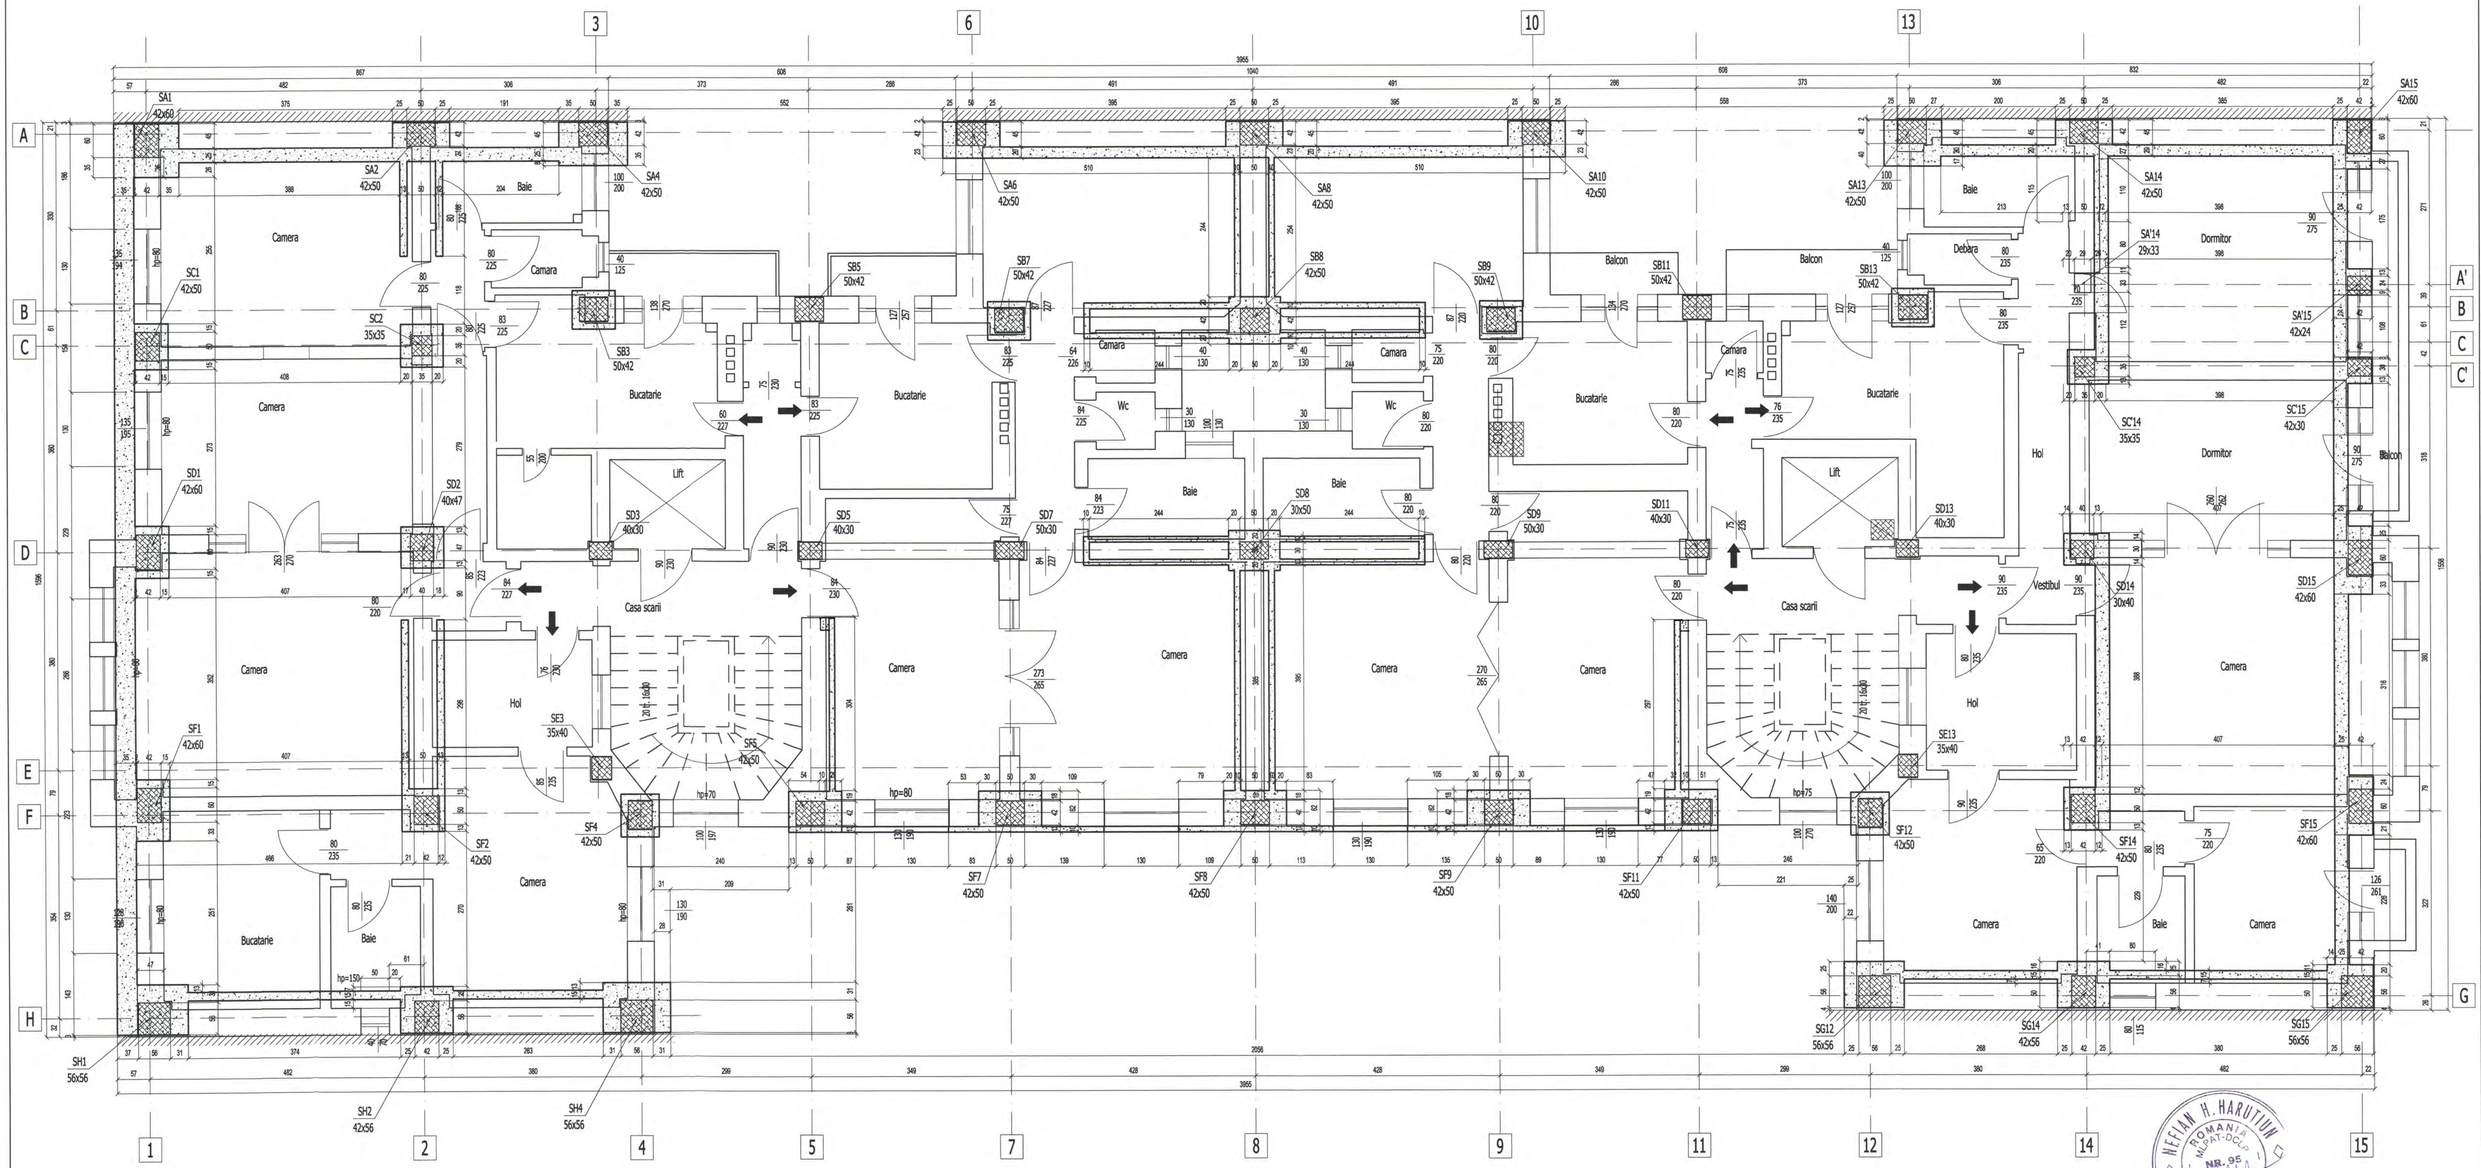

H.ELIAN H.HARUTIUN
ROMANIA
MUNAT-DOCTOR
NR. 95
INGINER
EXPERT TEHNIC

ORDINUL ARHITECTILOR DIN ROMÂNIA
4056
Elisaveta Angela Camelia STAMATE
Arhitect cu drept de semnătură

SOCIETATEA COMERCIALĂ PROCEMA ENGINEERING S.R.L. BUCUREȘTI - ROMÂNIA

VERIFICARE				384/ feb. 2011
	NUME	SEMNATURA	CERINTA	REFERAT NR./ DATA

PROIECTANT DE SPECIALITATE: S.C.PROCEMA Engineering S.R.L. J40/7772/2004

BENEFICIAR: PRIMARIA MUNICIPIULUI BUCURESTI

Proiect: MB 9542/2010

SPECIFICATIE	NUME	SEMNATURA	SCARA 1:50
SEF PROIECT	arh. A. Stamate		
PROIECTAT	s.arh. M.Borboriol		DATA 2011
DESENAT	tehn. E. Ivan		

PROIECTARE LUCRARI DE CONSOLIDARE IMOBIL DE LOCUINTE DIN STR. M. KOGALNICEANU, NR. 30 SECTOR 5, BUCURESTI

Faza: P.T.+D.E.

Obiect: CORP A PLAN ETAJ I - ARHITECTURA CONSOLIDARE

Planse: A / 15

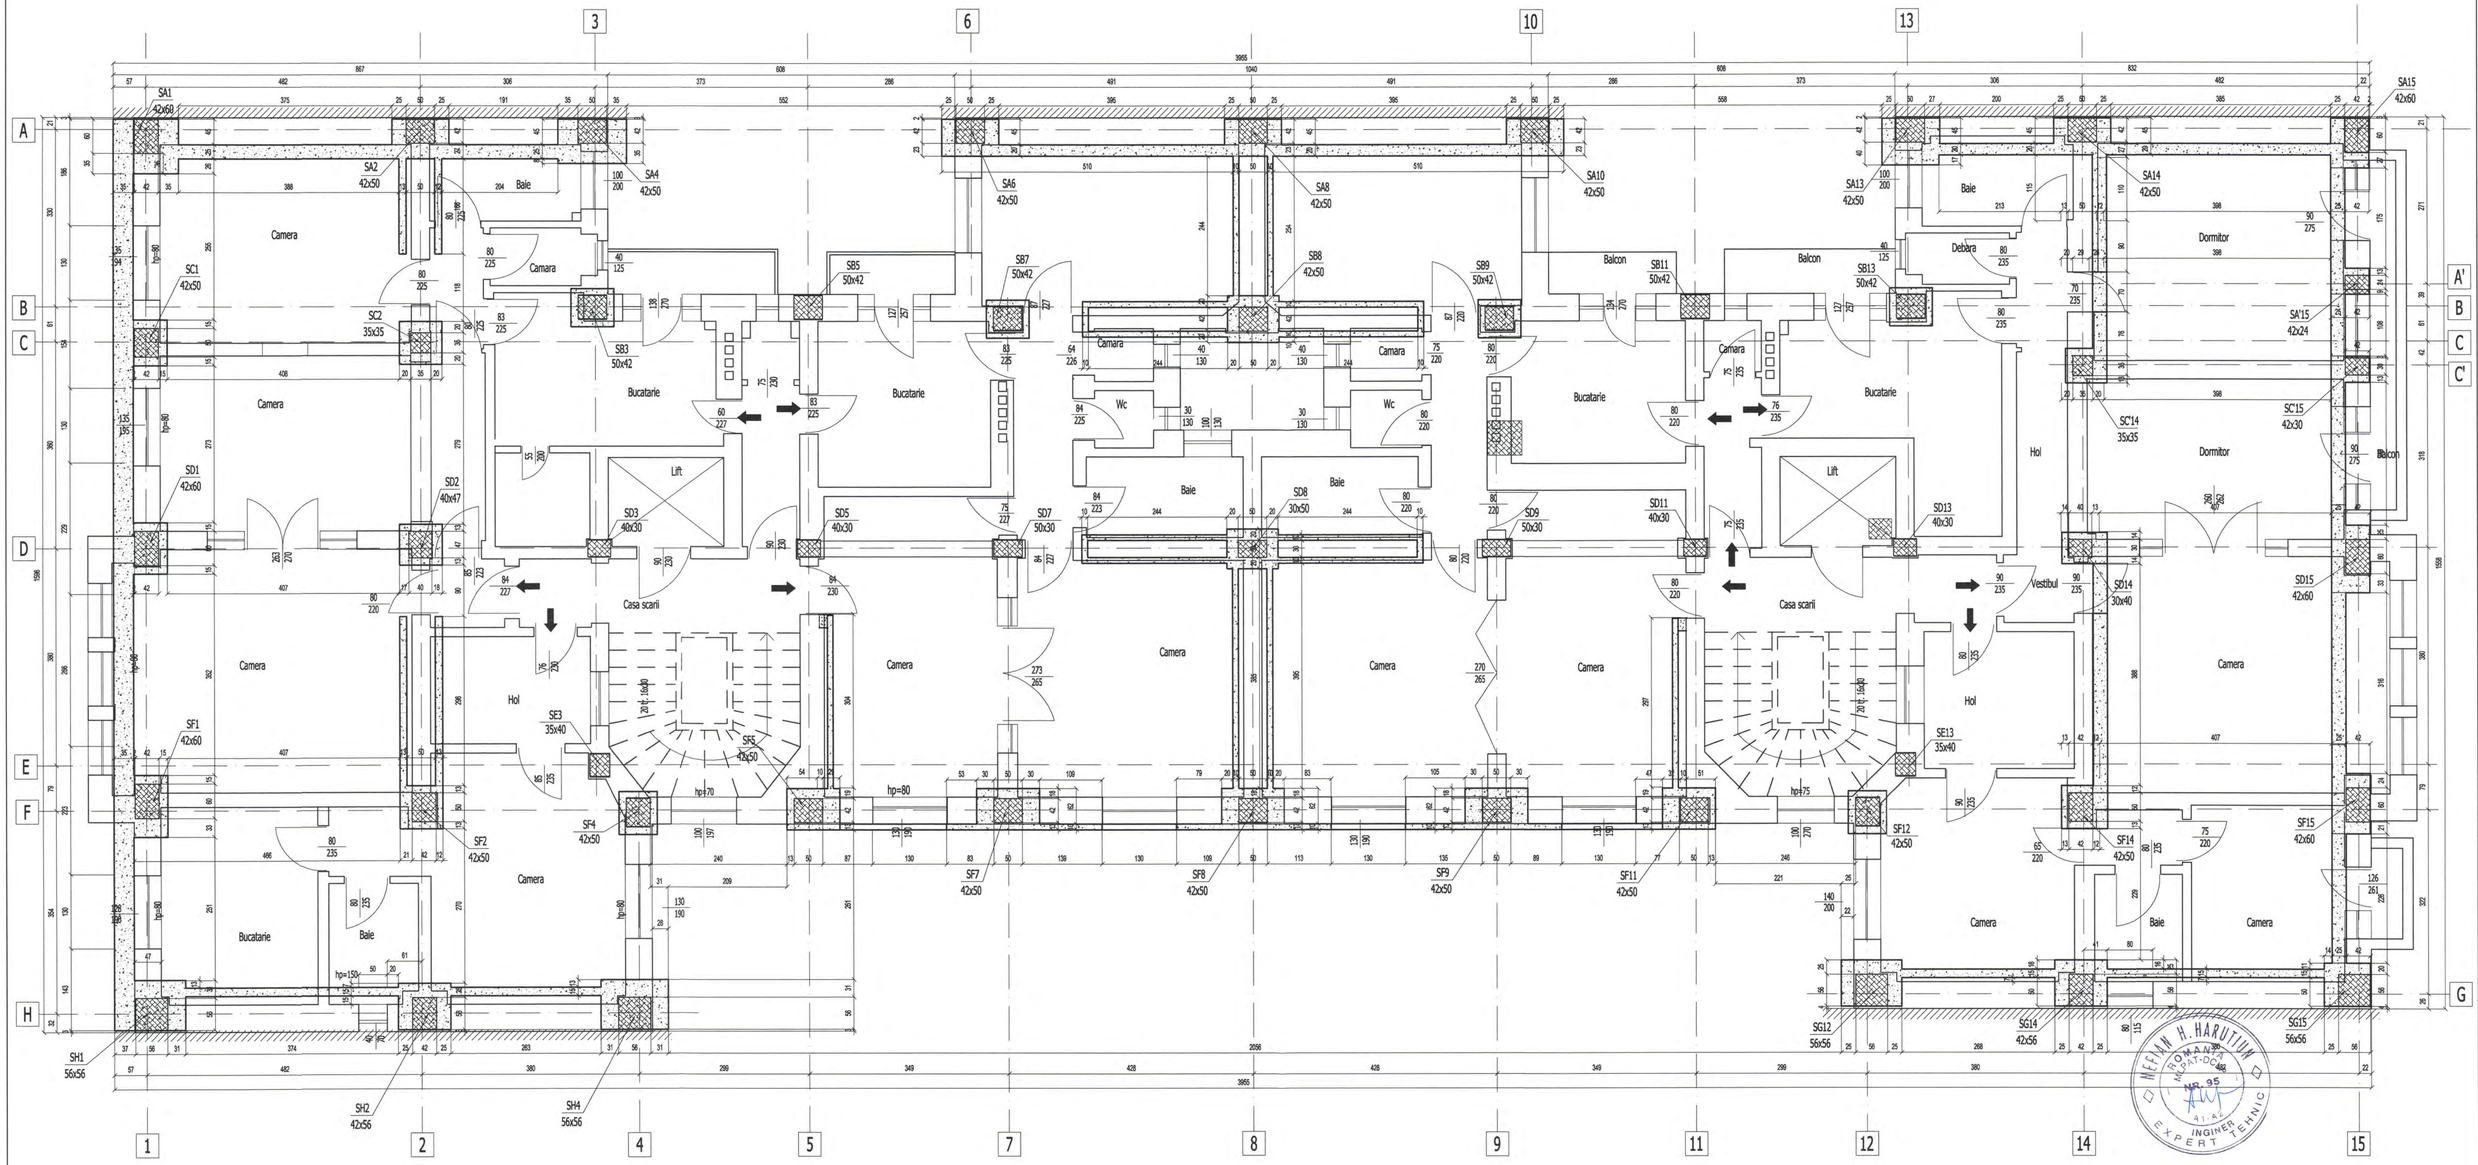

MEFIM H. HARUTIUN
ROMANIA
NR. 95
INGINER EXPERT TEHNIC

ORDINUL ARHITECTILOR DIN ROMÂNIA
4056
Elisabeta Angela Camelia STAMATE
Arhitect cu drept de semnătură

VERIFICARE				384/ feb. 2011
	NUME	SEMNATURA	CERINTA	REFERAT NR./ DATA
PROIECTANT DE SPECIALITATE: S.C.PROCEMA Engineering S.R.L. J40/7772/2004			BENEFICIAR: PRIMARIA MUNICIPIULUI BUCURESTI	Proiect: MB 8642/2010
SPECIFICATIE	NUME	SEMNATURA	SCARA 1:50	PROIECTARE LUCRARI DE CONSOLIDARE IMOBIL DE LOCUINTE DIN STR. M. KOGALNICEANU, NR. 30 SECTOR 5, BUCURESTI	Faza: P.T.+D.E.
SEF PROIECT	arh. A. Stamate				
PROIECTAT	s.arh. M.Borberici		DATA 2011	Obiect: CORP A PLAN ETAJ 2 - ARHITECTURA CONSOLIDARE	Planse: A / 16
DESENAT	tehn. E. Ivan				

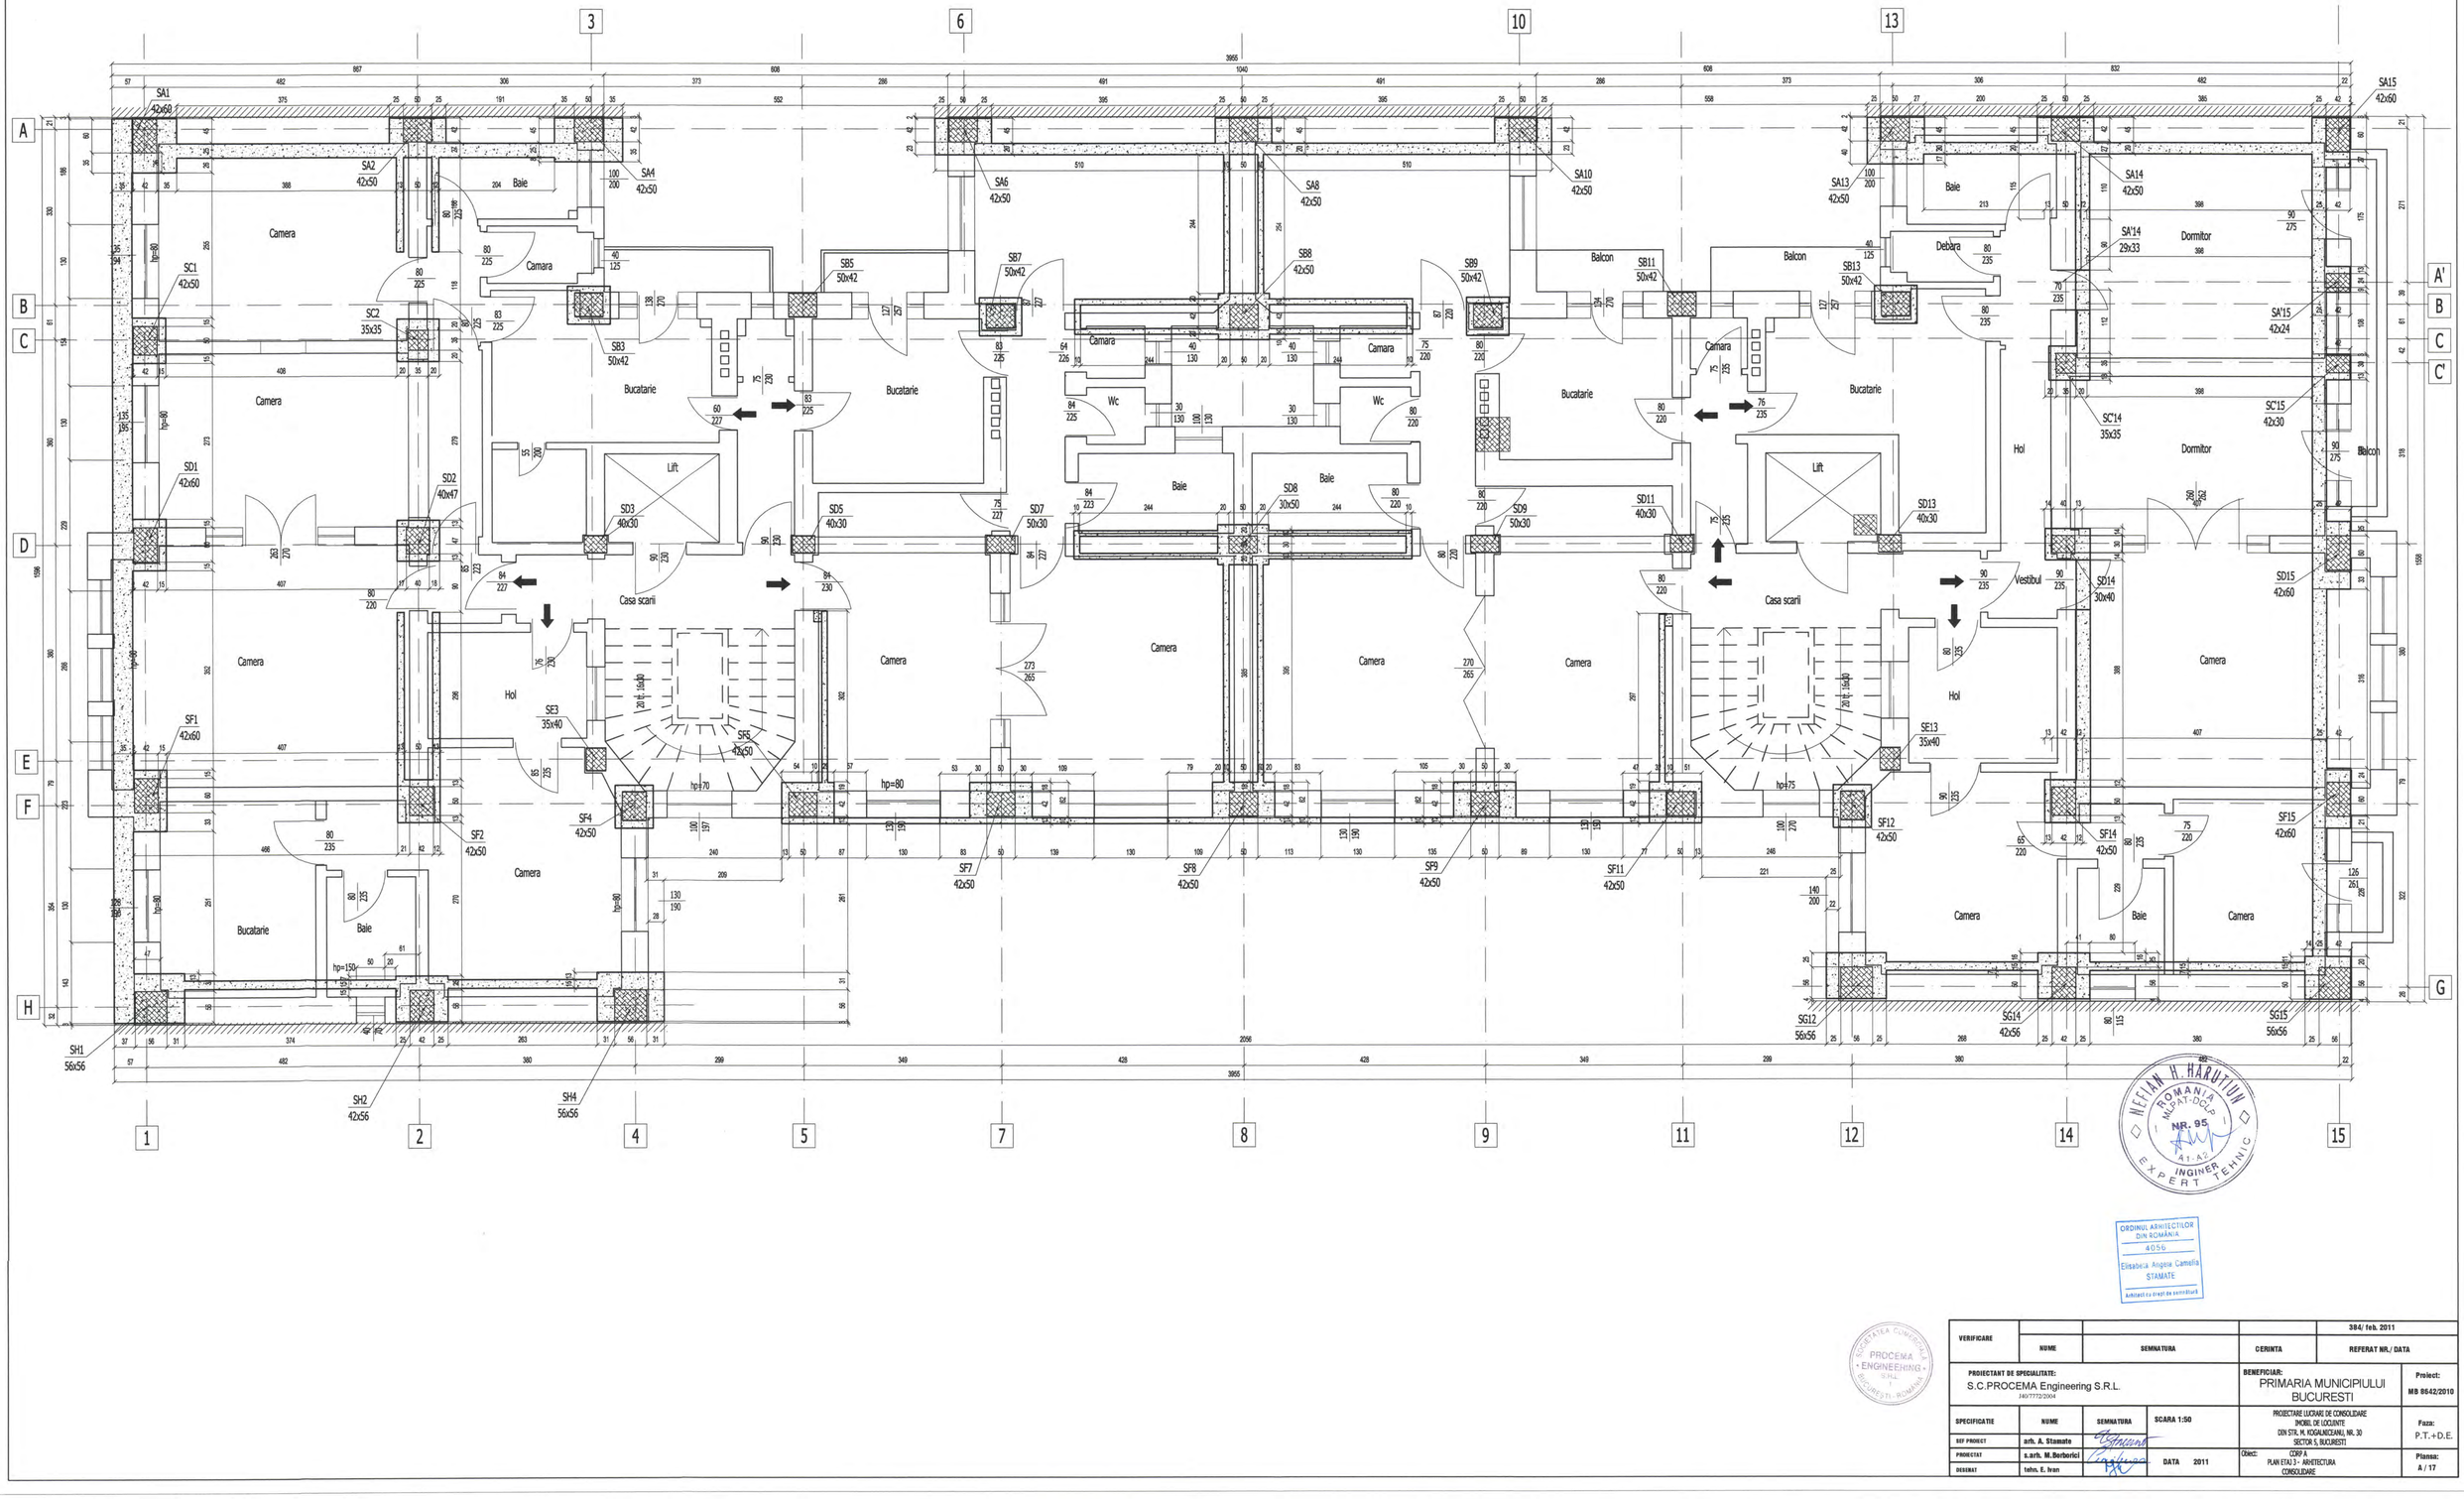

NEFTALI H. HARUTIUN
ROMANIA
MEMBRU ORDIN
NR. 95
A1-A2
INGINER
EXPERT TEHNIC

ORDINUL ARHITECTILOR DIN ROMÂNIA
4056
Elisabeta Angela Camelia STAMATE
Arhitect cu drept de semnătură

SOCIETATEA COMERCIALA PROCEMA ENGINEERING S.R.L. BUCURESTI ROMANIA

VERIFICARE				384/ feb. 2011
	NUME	SEMNATURA	CERINTA	REFERAT NR./ DATA

PROIECTANT DE SPECIALITATE: S.C.PROCEMA Engineering S.R.L. J40/7772/2004			BENEFICIAR: PRIMARIA MUNICIPIULUI BUCURESTI	Proiect: MB 8642/2010
SPECIFICATIE	NUME	SEMNATURA	SCARA 1:50	PROIECTARE LUCRARI DE CONSOLIDARE IMOBIL DE LOCUINTE DIN STR. M. KOGALNICEANU, NR. 30 SECTOR 5, BUCURESTI	Faza: P.T.+D.E.
SEF PROIECT	arh. A. Stamate				
PROIECTAT	s.arh. M. Berbovici		DATA 2011	Obiect: CORP A PLAN ETAJ 3 - ARHITECTURA CONSOLIDARE	Plansa: A / 17
DESENAT	tehn. E. Ivan				

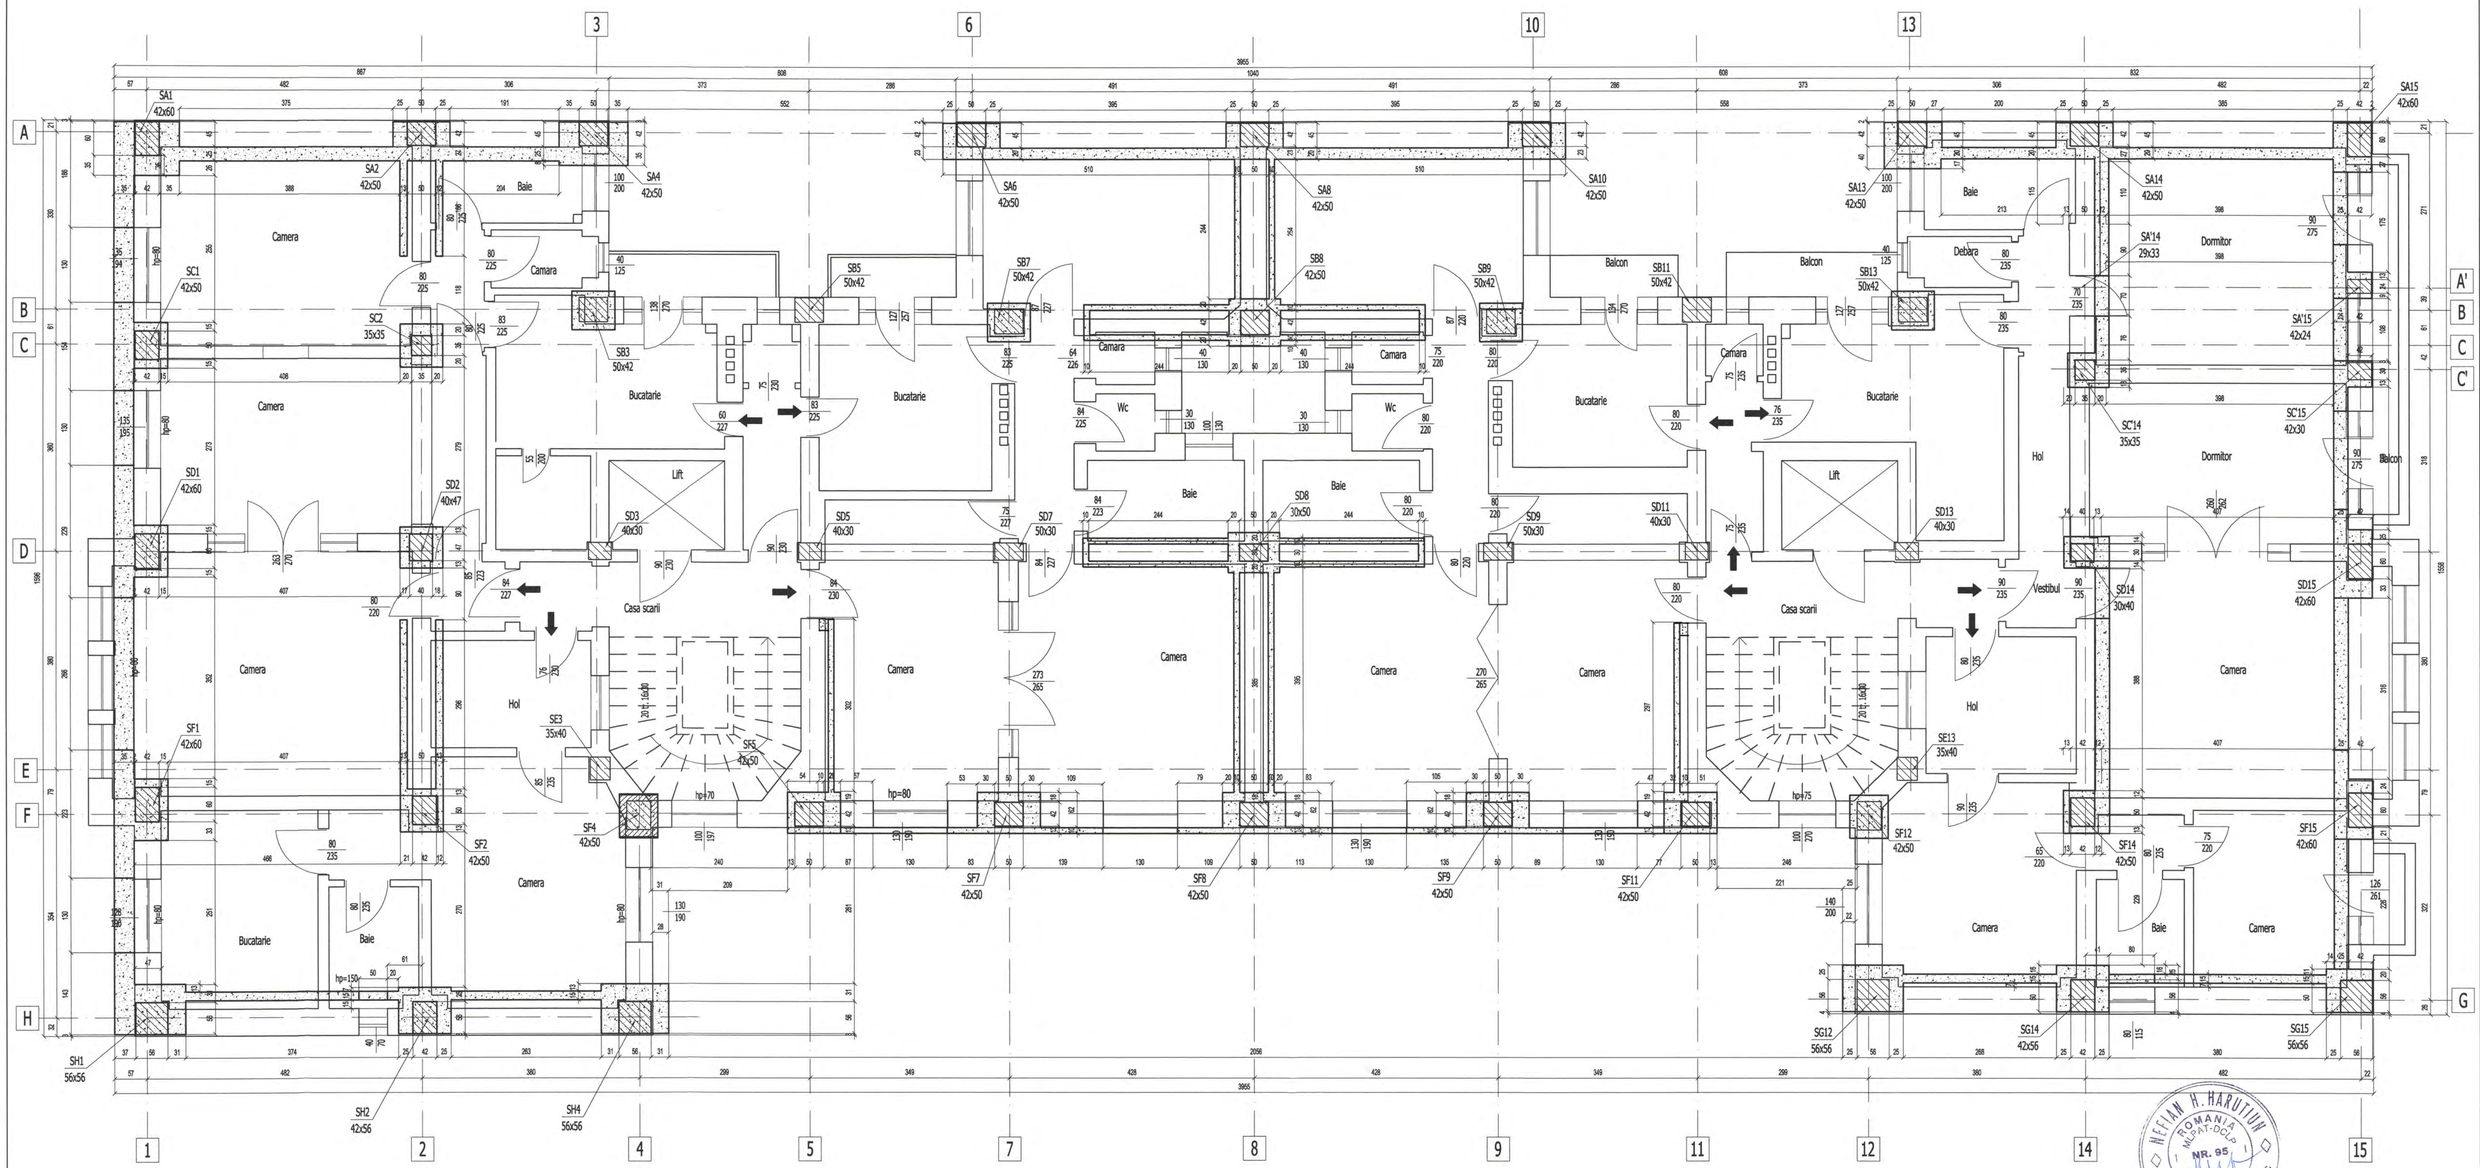

ORDINUL ARHITECTILOR DIN ROMÂNIA
4056
Elisabeta Angela Camelia STAMATE
Arhitect cu drept de semnătură

HEFTIM H. HARUTIUN
ROMÂNIA
MINIST. DCTP
NR. 95
A1-A2
INGINER EXPERT TEHNIC

VERIFICARE				384/ feb. 2011
	NUME	SEMNATURA	CERINTA	REFERAT NR./ DATA
PROIECTANT DE SPECIALITATE: S.C.PROCEMA Engineering S.R.L. 140/7772/2004			BENEFICIAR: PRIMARIA MUNICIPIULUI BUCURESTI	Proiect: MB 0642/2010
SPECIFICATIE	NUME	SEMNATURA	SCARA 1:50	PROIECTARE LUCRARI DE CONSOLIDARE IMOBIL DE LOCUINTE DIN STR. M. KOGALNICEANU, NR. 30 SECTOR 5, BUCURESTI	Faza: P.T.+D.E.
SEF PROIECT	arh. A. Stamate				
PROIECTAT	s.arh. M.Berberici		DATA 2011	Obiect: CORP A PLAN ETAJ 4 - ARHITECTURA CONSOLIDARE	Planse: A / 18
DESENAT	tehn. E. Ivan				

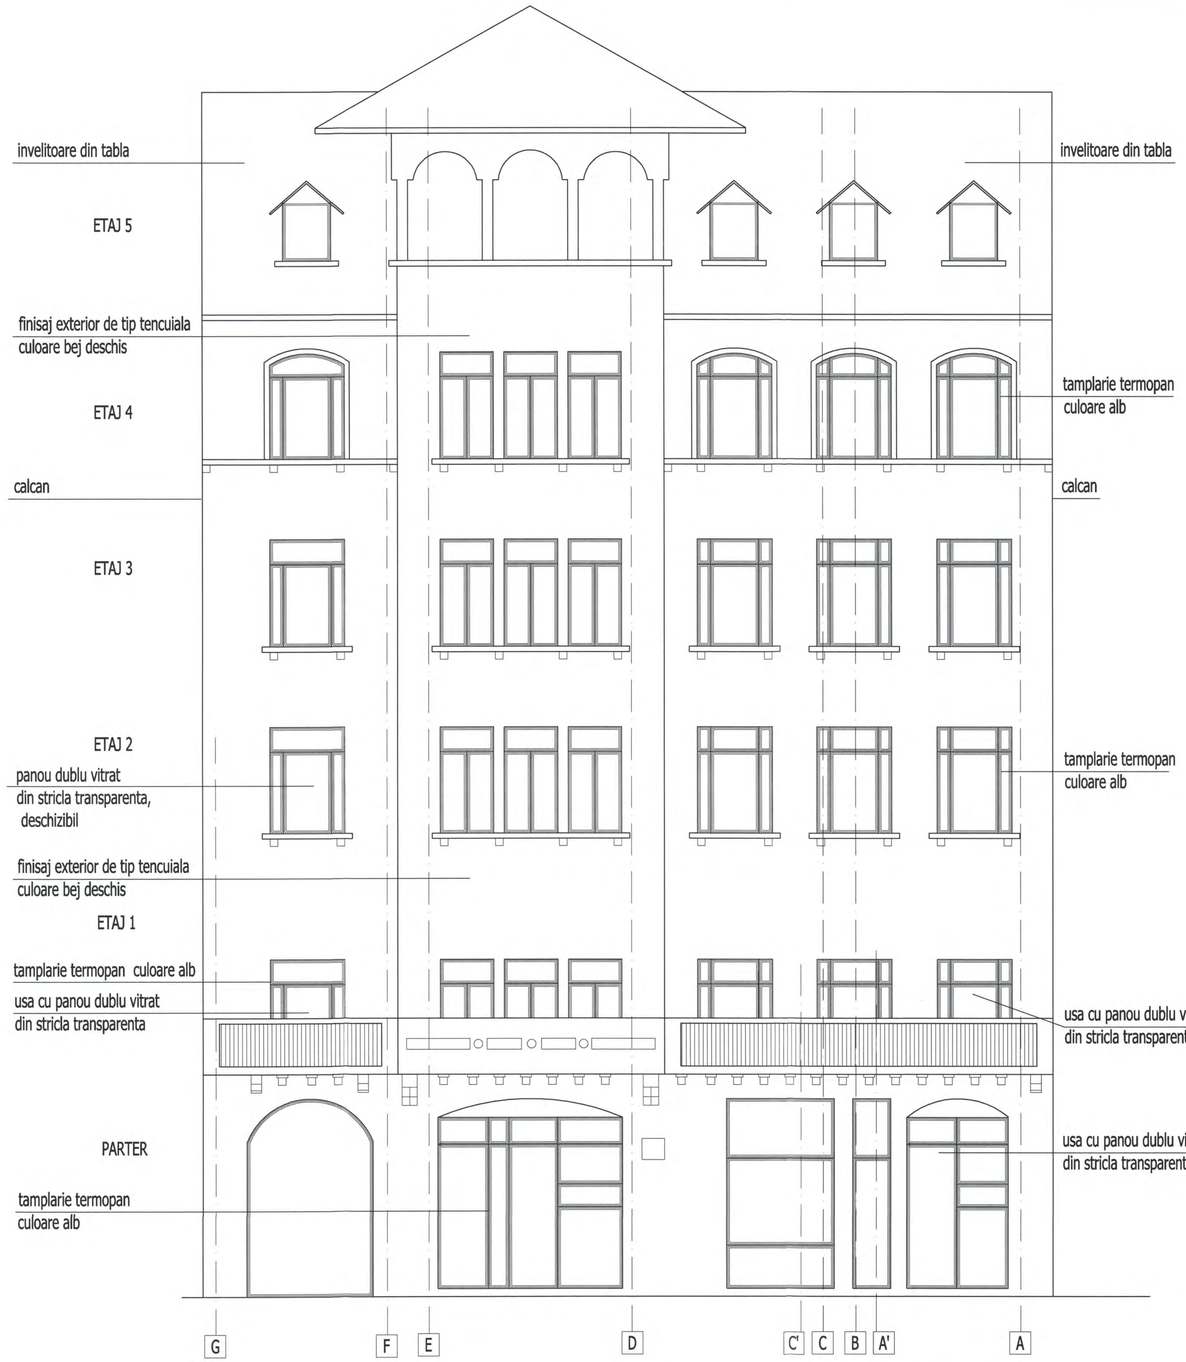

FATADA PRINCIPALA
spre b-dul M.KOGALNICEANU-
- SE CONSOLIDEAZA LA INTERIOR -

FATADA SECUNDARA (POSTERIOARA)

VERIFICARE	NUME	SEMNATURA	CERINTA	384/ feb. 2011 REFERAT NR./ DATA	
PROIECTANT DE SPECIALITATE: S.C.PROCEMA Engineering S.R.L. J40/7772/2004			BENEFICIAR: PRIMARIA MUNICIPIULUI BUCURESTI		Proiect: MB 8642/2010
SPECIFICATIE	NUME	SEMNATURA	SCARA 1:50	PROIECTARE LUCRARI DE CONSOLIDARE IMOBIL DE LOCUINTE DIN STR. M. KOGALNICEANU, NR. 30 SECTOR 5, BUCURESTI	Faza: P.T.+D.E.
SEF PROIECT	arh. A. Stamate				
PROIECTAT	s.arh. M.Borbericl		DATA 2011	Obiect: CORP A FATADA PRINCIPALA ,FATADA SECUNDARA - ARHITECTURA CONSOLIDARE	Planse: A / 19
DESENAT	tehn. E. Ivan				

Fatada laterala stanga

ORDINUL ARHITECTILOR DIN ROMÂNIA
4036
Elisabeta Angela Camelia STAMATE
Arhitect cu drept de semnătură

VERIFICARE	NUME	SEMNATURA	CERINTA	384/ feb. 2011 REFERAT NR./ DATA
PROIECTANT DE SPECIALITATE: S.C.PROCEMA Engineering S.R.L. J40/7772/2004			BENEFICIAR: PRIMARIA MUNICIPIULUI BUCURESTI	Proiect: MB 8642/2010
SPECIFICATIE	NUME	SEMNATURA	SCARA 1:50	PROIECTARE LUCRARI DE CONSOLIDARE IMOBIL DE LOCUINTE DIN STR. M. KOGALNICEANU, NR. 30 SECTOR 5, BUCURESTI
SEF PROIECT	arh. A. Stamate			Faza: P.T. +D.E.
PROIECTAT	s.arh. M.Berberiel		DATA 2011	Obiect: CORP A FATADA LATERAL STANGA - ARHITECTURA CONSOLIDARE
DESENAT	tehn. E. Ivan			Planse: A / 20

Fatada laterala dreapta

tamplarie termopan
culoare alb
usa cu panou dublu vitrat
din sticla transparenta
finisaj exterior
de tip tencuiala
culoare bej deschis
balustrada de metal
culoare maro
tamplarie termopan
culoare alb
usa cu panou dublu vitrat
din sticla transparenta
finisaj exterior
de tip tencuiala
culoare bej deschis
balustrada de metal
culoare maro

NEFTIAN N. HARUTIUN
ROMANIA
MINIST. DOCP
NR. 95
A1-A2
INGINER
EXPERT TEHNIC

ORDINUL ARHITECTILOR DIN ROMÂNIA
4056
Elisabeta Angela Camelia STAMATE
Arhitect cu drept de semnătură

VERIFICARE					384/ feb. 2011
	NUME	SEMNATURA		CERINTA	REFERAT NR./ DATA
PROIECTANT DE SPECIALITATE: S.C.PROCEMA Engineering S.R.L. J40/7772/2004				BENEFICIAR: PRIMARIA MUNICIPIULUI BUCURESTI	Proiect: MB 864/2010
SPECIFICATIE	NUME	SEMNATURA	SCARA 1:50	PROIECTARE LUCRARI DE CONSOLIDARE IMOBIL DE LOCUINTE DIN STR. M. KOGALNICEANU, NR. 30 SECTOR 5, BUCURESTI	Faza: P.T.+D.E.
SEF PROIECT	arh. A. Stamate				
PROIECTAT	s.arh. M.Berberici		DATA 2011	Obiect: CORP A FATADA LATERAL DREAPTA - ARHITECTURA CONSOLIDARE	Planse: A / 21
DESENAT	tehn. E. Ivan				

Sectiune A - A

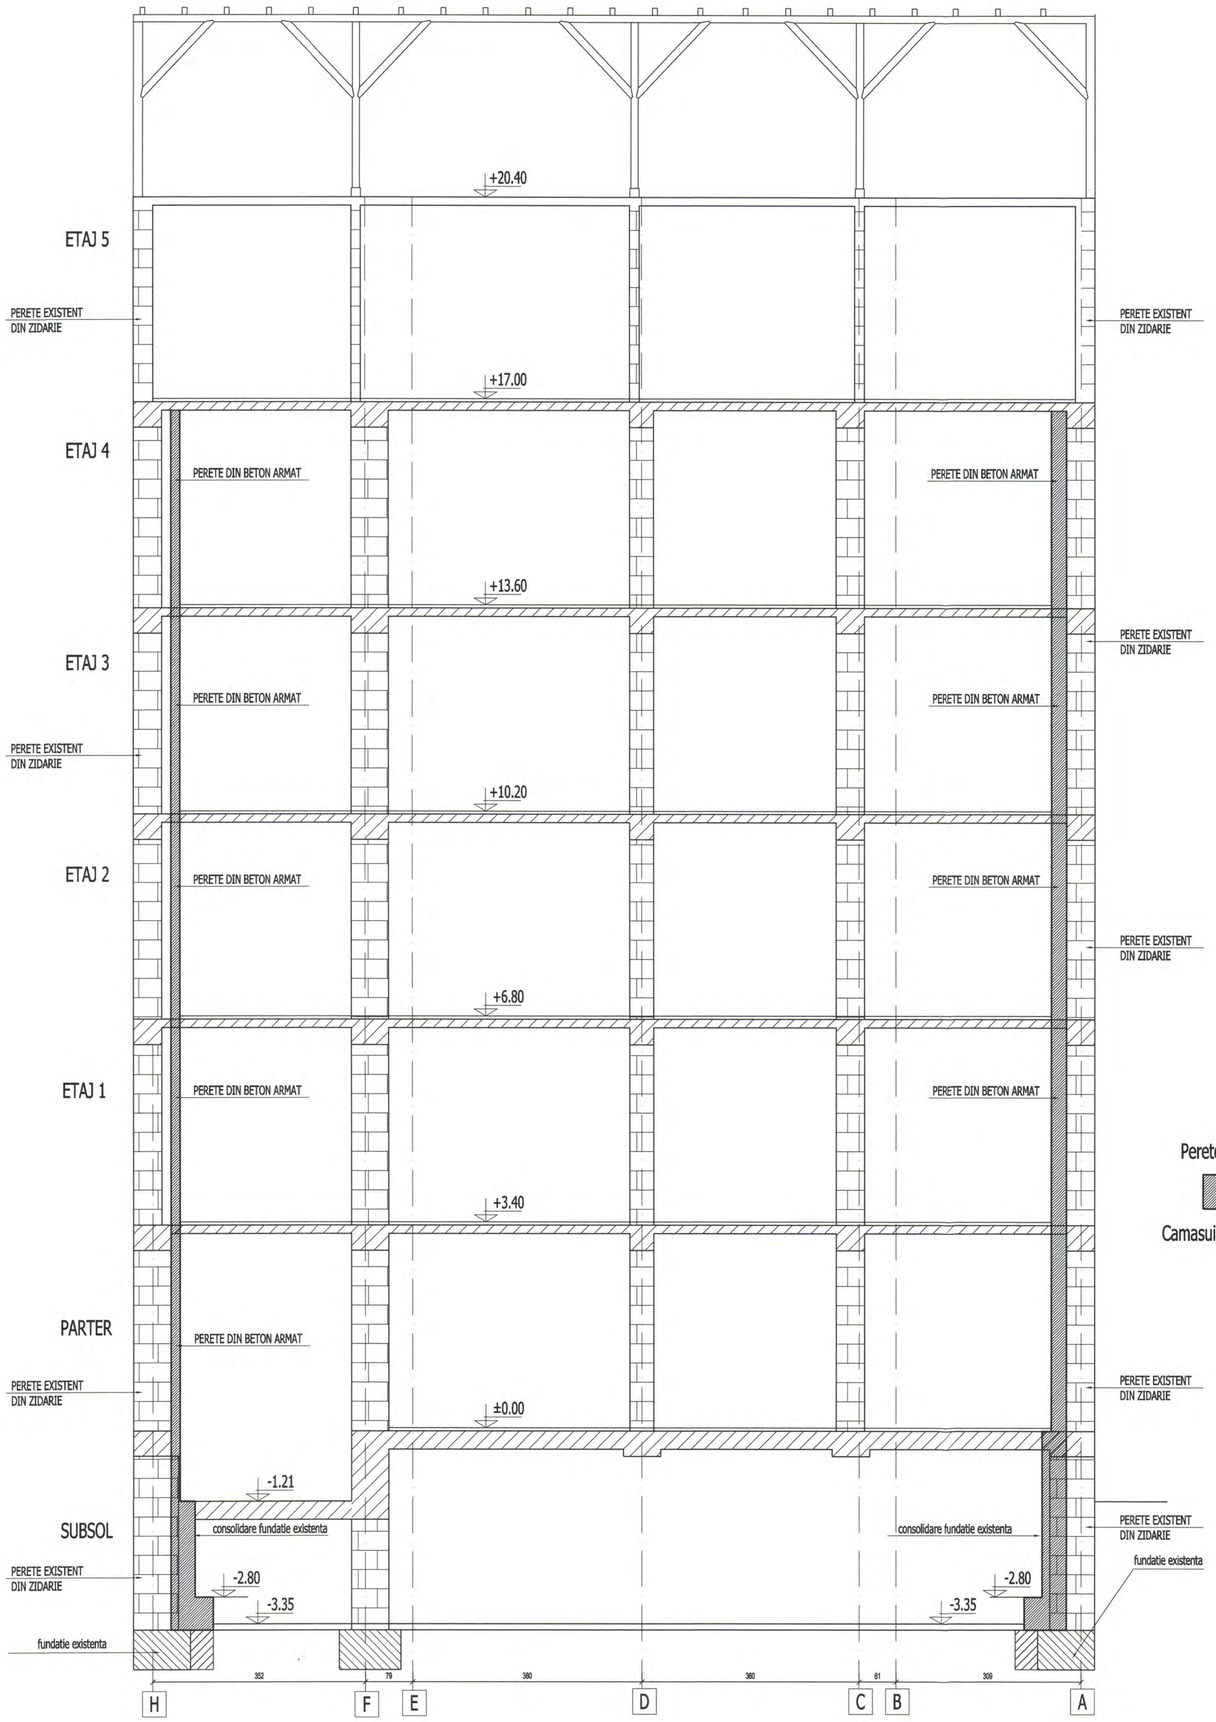

Perete nou din beton armat

Camasuiala stalp din beton armat

ORDINUL ARHITECTILOR DIN ROMÂNIA
4056
Elisabeta Angela Camelia STAMATE
Arhitect cu drept de semnătură

VERIFICARE				384/ feb. 2011
	NUME	SEMNATURA	CERINTA	REFERAT NR./ DATA
PROIECTANT DE SPECIALITATE: S.C.PROCEMA Engineering S.R.L. 340/7772/2004			BENEFICIAR: PRIMARIA MUNICIPIULUI BUCURESTI	Proiect: MB 9642/2010
SPECIFICATIE	NUME	SEMNATURA	SCARA 1:50	PROIECTARE LUCRARI DE CONSOLIDARE IMOBIL DE LOCUINTE DIN STR. M. KOGALNICEANU, NR. 30 SECTOR 5, BUCURESTI	Faza: D.T.A.C.
SEF PROIECT	arh. A. Stamate				
PROIECTAT	s.arh. M.Borborici		DATA 2011	Obiect: CORP A SECTIUNEA A-A - ARHITECTURA CONSOLIDARE	Planse: A / 22
DESENAT	tehn. E. Ivan				

+20.40

ETAJ 5

PERETE EXISTENT DIN ZIDARIE

+17.00

ETAJ 4

PERETE STRUCTURAL DE CONSOLIDARE -PSC 3

+13.60

ETAJ 3

PERETE EXISTENT DIN ZIDARIE

+10.20

ETAJ 2

PERETE STRUCTURAL DE CONSOLIDARE -PSC 3

+6.80

ETAJ 1

PERETE EXISTENT DIN ZIDARIE

+3.40

PARTER

PERETE EXISTENT DIN ZIDARIE

PERETE STRUCTURAL DE CONSOLIDARE -PSC 3

±0.00

SUBSOL

PERETE EXISTENT DIN ZIDARIE

-3.35

COMPLETARE CU BETON SIMPLU

fundatie existenta

14 326 15 325 15 325 15 325