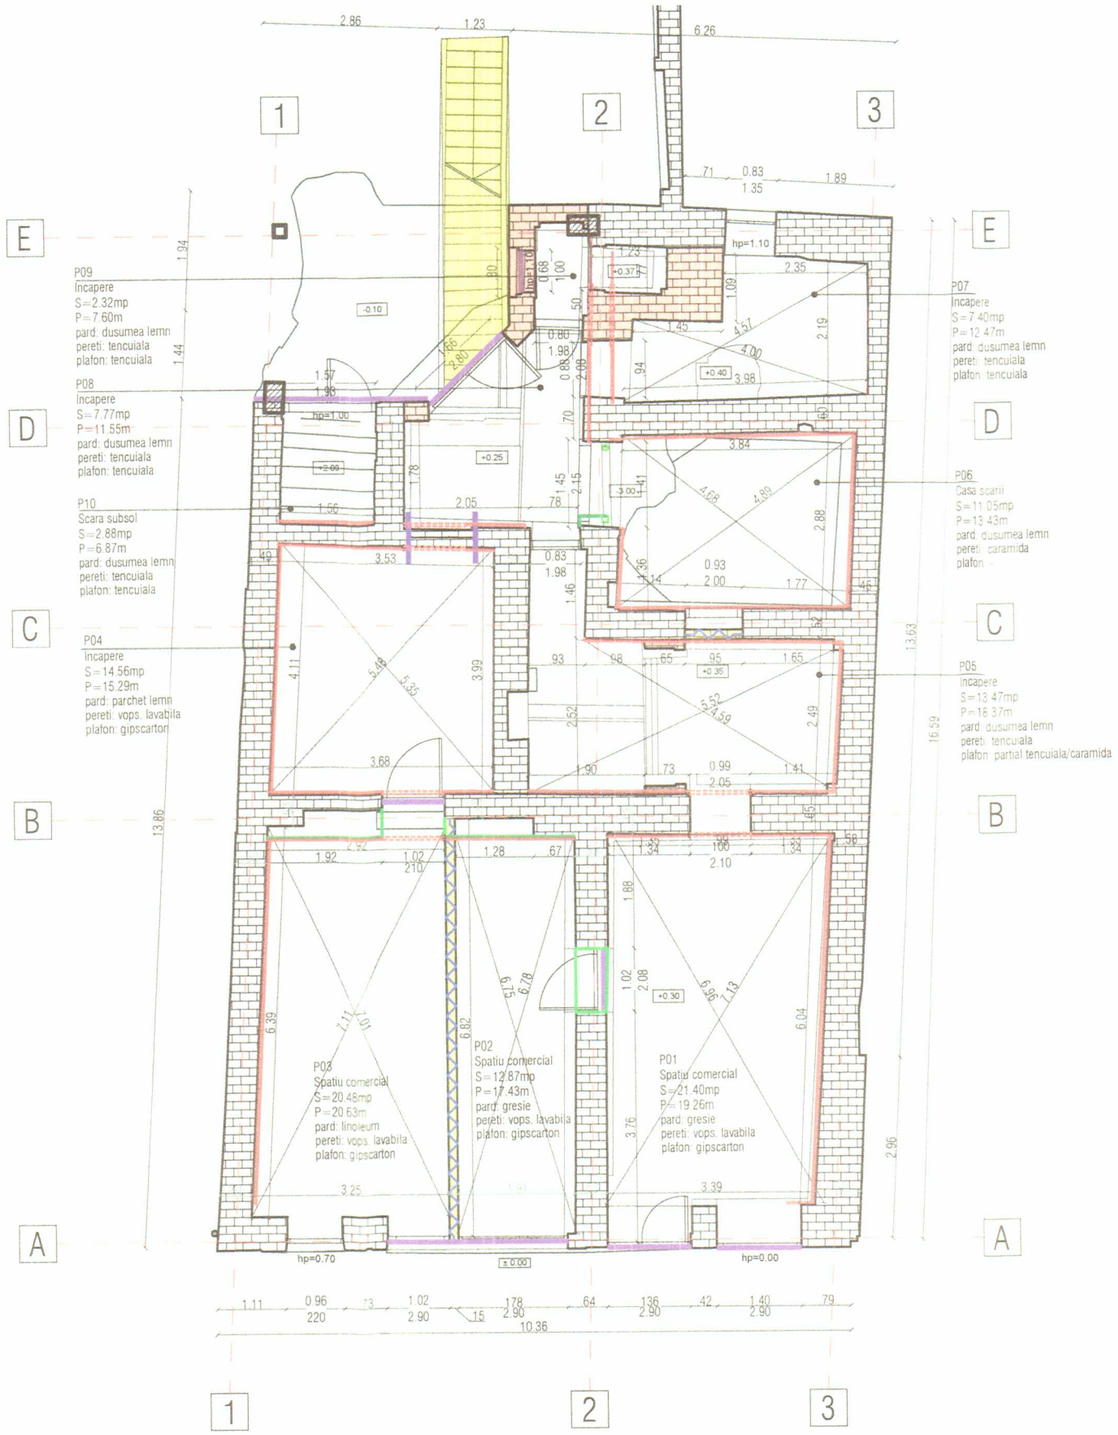


LEGENDA

- stare avansata de degradare
- pereti existenti de caramida
- pereti de caramida ce se reconstruiesc
- pereti propusi spre desfiintare
- elemente parazitare propuse spre desfacere
- elemente existente propuse spre desfacere
- tamplarie inadecvata propusa spre desfacere
- interventii refacere elemente
- propunere gol in perete
- propunere perete ce se adauga
- tamplarie care se inlocuieste dupa modelul original
- elemente de consolidare

i) Categoria de importanta a cladirii: C- c"C" construcţie de importanta normala.- conf. regulament privind stabilirea categoriei de importanta a cladirilor H.G.R. 766/1997.

ii) Clasa de importanta: III - conf. normativ pentru proiectarea antiseismica a constructiilor - P100-1/2013.

iii) Gradul de rezistenta la foc: III - conf. normativ de siguranta la foc P118/99.

iv) Risc de incendiu : MIC

PROIECTANT

dd Compania Municipala DEZVOLTARE DURABILA BUCUREŞTI

Strada Aristide Demetriade nr. 2,sector 1, Bucureşti,cod postal 010147; CUI: 37763591; J40/9290/15.06.2017; office@cmddb.ro ; www.pmb.ro

BENEFICIAR

MUNICIPIUL BUCUREŞTI

COLECTIV	NUME	SEMNATURA
Sef Proiect	Andeea Barbulescu	
Proiectat	Lavinia Xenofont	
Desenat	Lavinia Xenofont	

DENUMIRE PROIECT	LUCRARI DE CONSTRUCTII PRIVIND CONSOLIDARE, REABILITARE, RESTAURARE, REFUNCTIONALIZARE. MODIFICARI INTERIOARE, REFACERE IMPREJMUIRE, ORGANIZARE SANTIER
ADRESA	Calea Mosilor, nr. 74, sector 3, Municipiul Bucuresti
Nr.proiect 81	Specialitatea: Arhitectura — Scara 1:100
Data 2019	Titlu plansa: INTERVENTII PLAN PARTER — Nr. plansa Ai_02
Faza D.A.L.I	

DARABAN C. CĂTĂLINA ROMÂNIA MDLPL NR. 08139 CC ARHITECT VERIFICATOR PROIECTE

ROMÂNIA Arh. Cătălina-Dana FREIDA SPECIALIST Nr. 176-5 ORDINUL ARHITECTILOR DIN ROMÂNIA

ORDINUL ARHITECTILOR DIN ROMÂNIA 3741 Andreea BARBULESCU Arhitect cu drept de semnătură