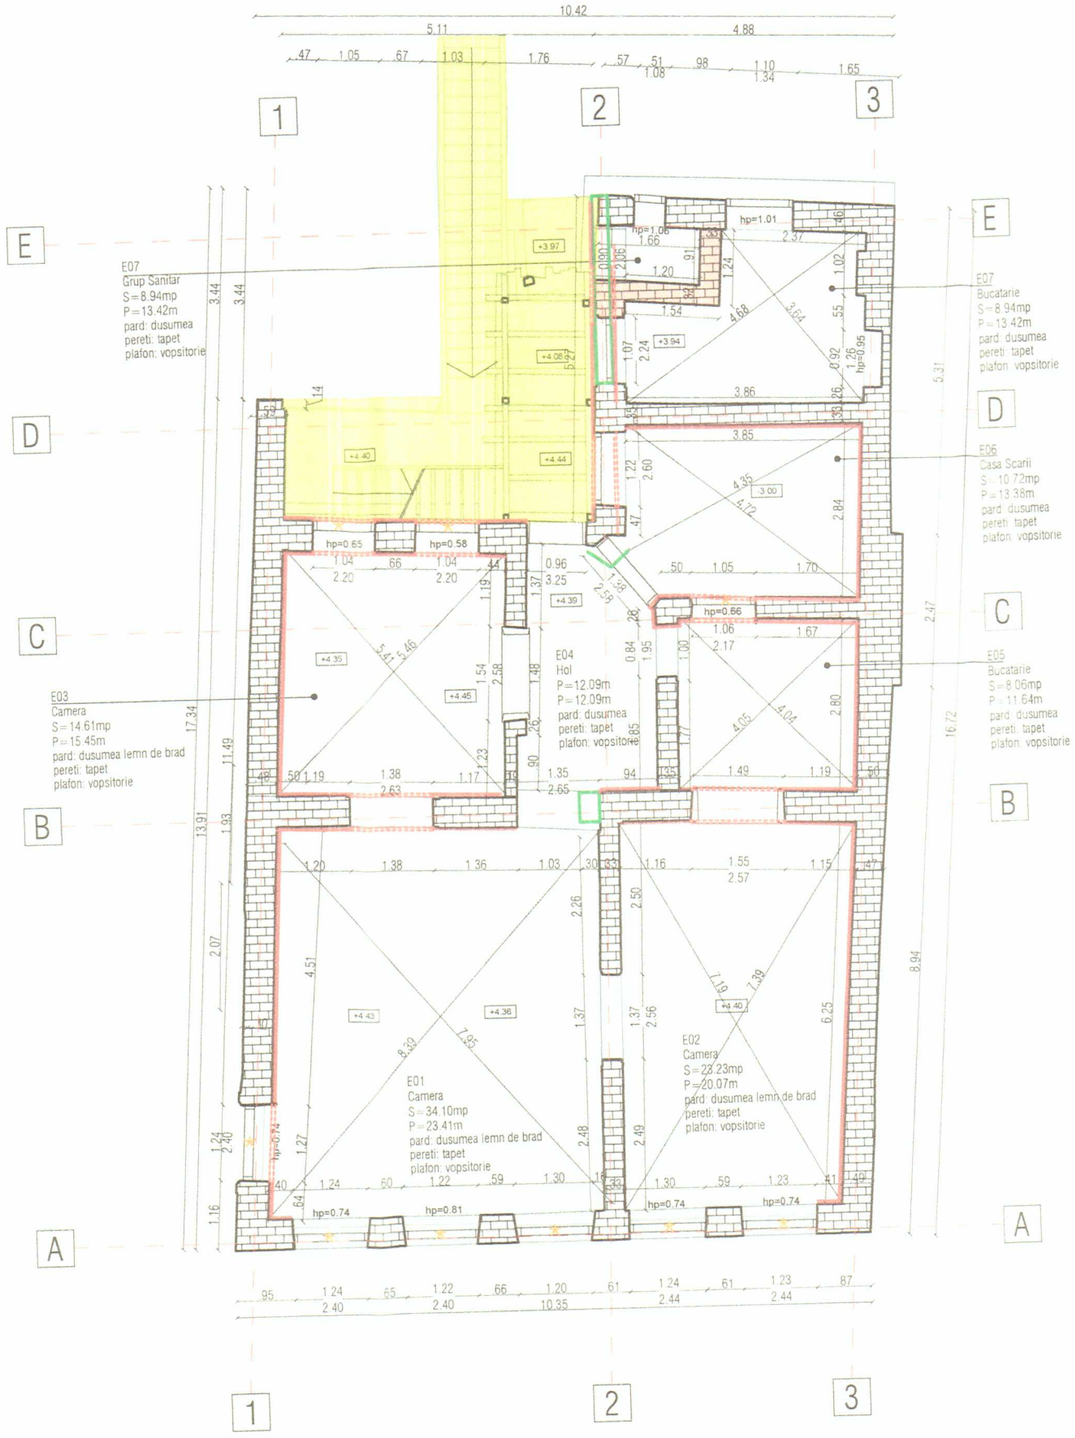


LEGENDA

- stare avansata de degradare
- pereti existenti de caramida
- pereti de caramida ce se reconstruiesc
- pereti propusi spre desfiintare
- elemente parazitare propuse spre desfacere
- elemente existente propuse spre desfacere
- tamplarie inadecvata propusa spre desfacere
- interventii refacere elemente
- propunere gol in perete
- propunere perete ce se adauga
- tamplarie care se restaureaza sau se reface dupa modelul original
- elemente de consolidare

i) Categoria de importanta a cladirii: C- c"C" construcţie de importanta normala.- conf. regulament privind stabilirea categoriei de importanta a cladirilor H.G.R. 766/1997.

ii) Clasa de importanta: III - conf. normativ pentru proiectarea antiseismica a constructiilor - P100-1/2013.

iii) Gradul de rezistenta la foc: III - conf. normativ de siguranta la foc P118/99.

iv) Risc de incendiu : MIC

PROIECTANT	Compania Municipala DEZVOLTARE DURABILA BUCURESTI Strada Aristide Demetriade nr. 2,sector 1 Bucureşti,cod postal 010147, CUI: 37763591; J40/9290/15.06.2017; office@cmddb.ro ; www.pmb.ro	BENEFICIAR: MUNICIPIUL BUCUREŞTI
DENUMIRE PROIECT	LUCRARI DE CONSTRUCTII PRIVIND CONSOLIDARE, REABILITARE, RESTAURARE, REFUNCTIONALIZARE, MODIFICARI INTERIOARE, REFACERE IMPREJMUIRE, ORGANIZARE SANTIER	
ADRESA	Calea Mosilor, nr. 74, sector 3, Municipiul Bucuresti	

COLECTIV	NUME	SEMNATURA
Sef Proiect	Andeea Barbulescu	
Proiectat	Lavinia Xenofont	
Desenat	Lavinia Xenofont	

Nr.proiect 81	Specialitatea: Arhitectura		Scara 1:100
Data 2019	Titlu plansa: INTERVENTII PLAN ETAJ		Nr. plansa Ai_03
Faza D.A.L.I			

ROMÂNIA ARHITECŢILOR C. DACIANA NR. 08501 VERIFICAT ARHITECTURA

ROMÂNIA ARHITECŢILOR C. DACIANA NR. 08139 ARHITECT VERIFICAT PROIECTE

ROMÂNIA CAMERA ARHITECŢILOR Arh. Cătălina-Dana TINEDA SPECIALIST PE. 176-S

ORDINUL ARHITECTILOR DIN ROMANIA 2341 Andreea BARBULESCU Arhitect cu drept de semnatura