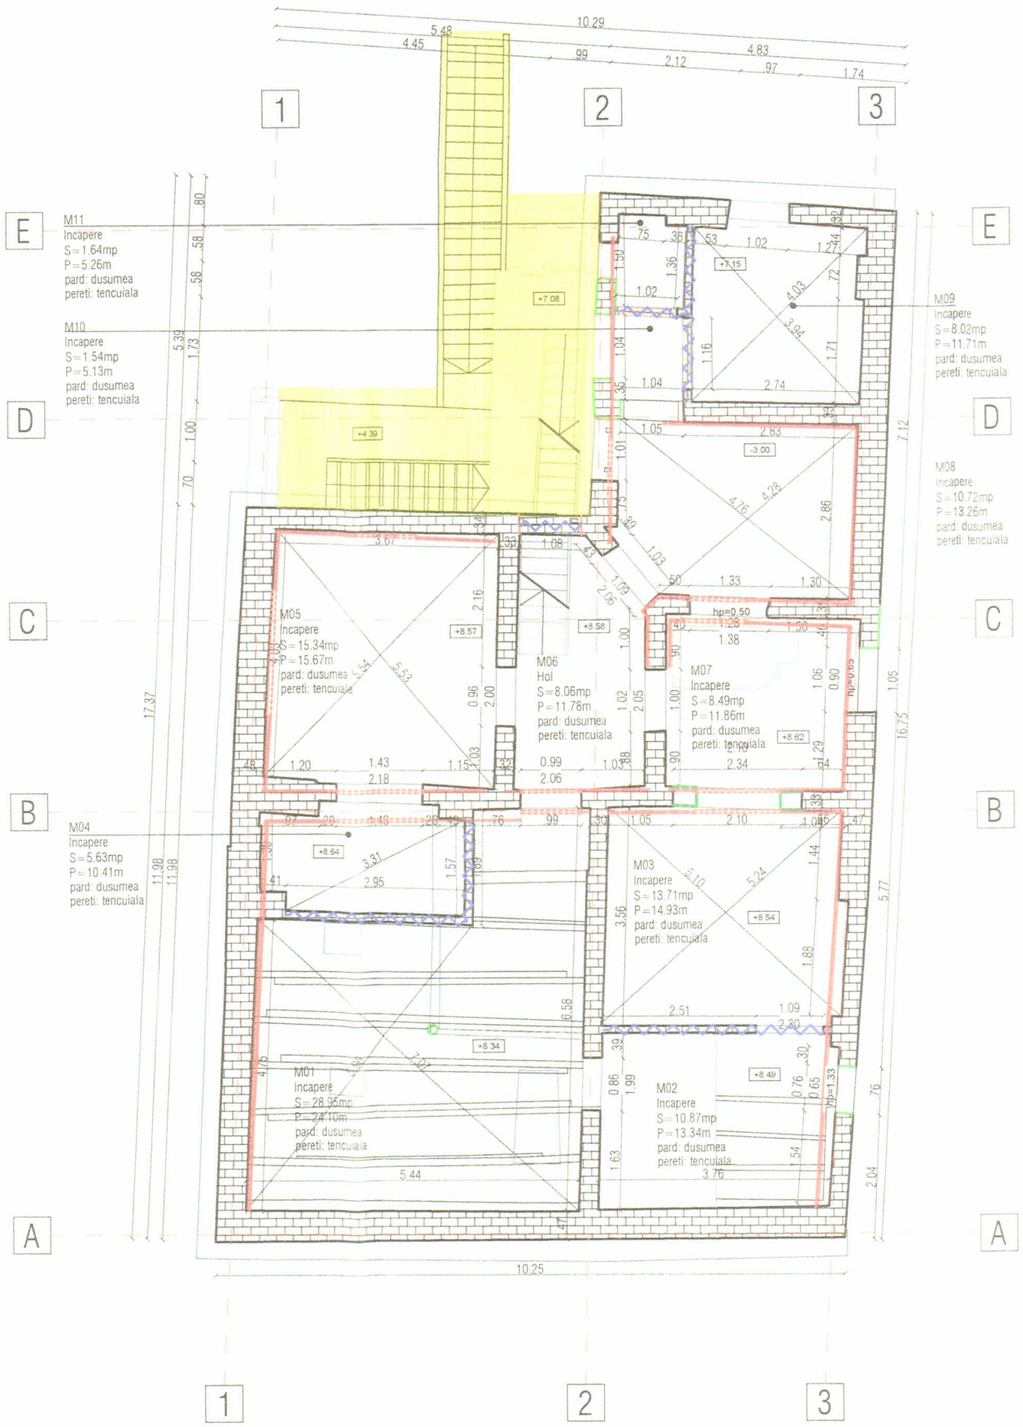


LEGENDA

- stare avansata de degradare
- pereti existenti de caramida
- pereti de caramida ce se reconstruiesc
- pereti propusi spre desfiintare
- elemente parazitare propuse spre desfacere
- elemente existente propuse spre desfacere
- tamplarie inadecvata propusa spre desfacere
- interventii refacere elemente
- propunere gol in perete
- propunere perete ce se adauga
- tamplarie care se restaureaza sau se reface dupa modelul original
- elemente de consolidare

i) Categoria de importanta a cladirii: C- c"C" construcţie de importanta normala.- conf. regulament privind stabilirea categoriei de importanta a cladirilor H.G.R. 766/1997.

ii) Clasa de importanta: III - conf. normativ pentru proiectarea antiseismica a constructiilor - P100-1/2013.

iii) Gradul de rezistenta la foc: III - conf. normativ de siguranta la foc P118/99.

iv) Risc de incendiu : MIC

ORDINUL ARHITECTILOR DIN ROMÂNIA 2741 Andreea BARBULESCU Arhitect cu drept de semnătură

PROIECTANT	Compania Municipala DEZVOLTARE DURABILA BUCURESTI Strada Aristide Demetriade nr. 2,sector 1 Bucureşti,cod postal 010147, CUI: 37763591; J40/9290/15.06.2017; office@cmddb.ro ; www.pmb.ro	BENEFICIAR	MUNICIPIUL BUCUREŞTI	DENUMIRE PROIECT	LUCRARI DE CONSTRUCTII PRIVIND CONSOLIDARE, REABILITARE, RESTAURARE, REFUNCTIONALIZARE, MODIFICARI INTERIOARE, REFACERE IMPREJMUIRE, ORGANIZARE SANTIER
				ADRESA	Calea Mosilor, nr. 74, sector 3, Municipiul Bucuresti

COLECTIV	NUME	SEMNATURA			
Sef Proiect	Andeea Barbulescu		Nr.proiect 81	Specialitatea: Arhitectura	Scara 1:100
Proiectat	Lavinia Xenofont		Data 2019	Titlu plansa: INTERVENTII PLAN MANSARDA	Nr. plansa Ai_04
Desenat	Lavinia Xenofont		Faza D.A.L.I		