

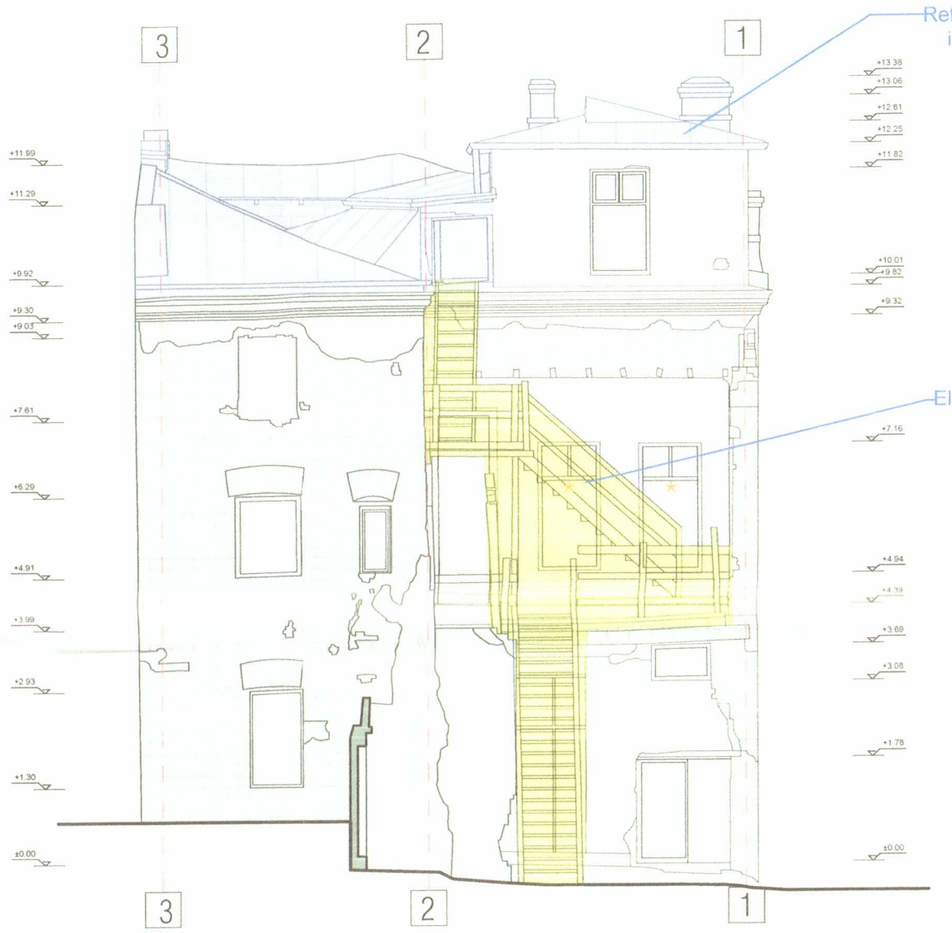


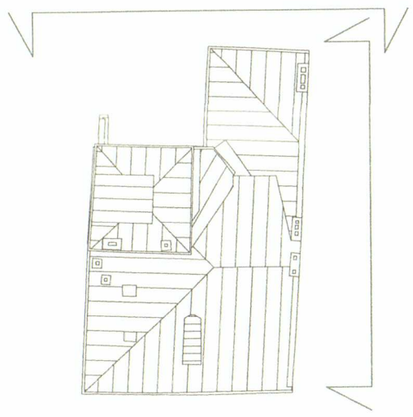

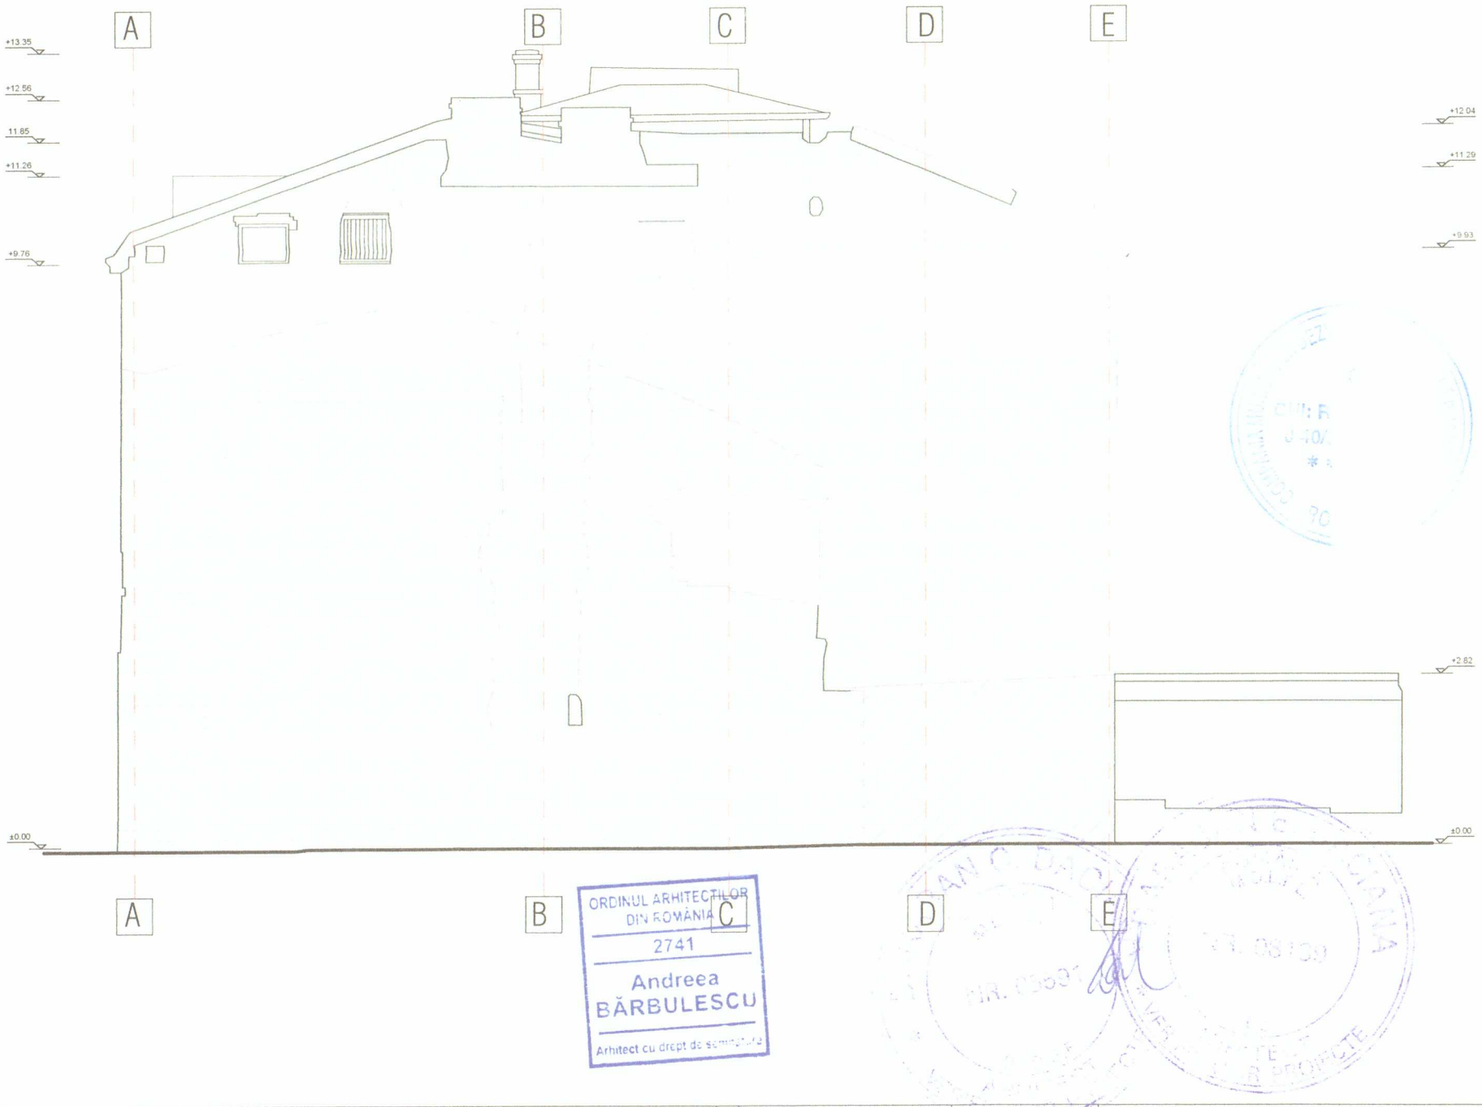

ORDINUL ARHITECTILOR DIN ROMÂNIA
2741
Andreea BĂRBULESCU
Arhitect cu drept de semnătură

LEGENDA FATADA

- DEGRADARI FINISAJE + LIPSA ORNAMENT
- TAMPLARII INADECVATE
- ELEMENTE AGATATE DE FATADA
- STARE AVANSATA DEGRADARE
- ZONA PROPUSA SPRE DESFACERI ELEMENTE PARAZITARE
- INTERVENTII DE REFACERE ELEMENTE
- ★ TAMPLARIE CE SE RESTAUREAZA SAU SE REFACE DUPA MODELUL ORIGINAL

PROIECTANT: Compania Municipala DEZVOLTARE DURABILA BUCURESTI
Strada Aristide Demetriade nr. 2,sector 1 Bucureşti,cod postal 010147, CUI: 37763591; J40/9290/15.06.2017; office@cmddb.ro ; www.pmb.ro

BENEFICIAR: MUNICIPIUL BUCUREŞTI

COLECTIV	NUME	SEMNATURA
Sef Proiect	Andeea Barbulescu	
Proiectat	Lavinia Xenofont	
Desenat	Lavinia Xenofont	

DENUMIRE PROIECT	LUCRARI DE CONSTRUCTII PRIVIND CONSOLIDARE, REABILITARE, RESTAURARE, REFUNCTIONALIZARE, MODIFICARI INTERIOARE, REFACERE IMPREJMUIRE, ORGANIZARE SANTIER
ADRESA	Calea Mosilor, nr. 74, sector 3, Municipiul Bucuresti
Nr.proiect 81	Specialitatea: Arhitectura
Data 2019	Titlu plansa: INTERVETII FATADE
Faza D.A.L.I	Scara 1:100
	Nr. plansa Ai_08