
EXTRAS DE PLAN CADASTRAL SCARA 1:500 aferent imobilului situat în Calea Moşilor, Nr. 74, sector 3,Bucureşti

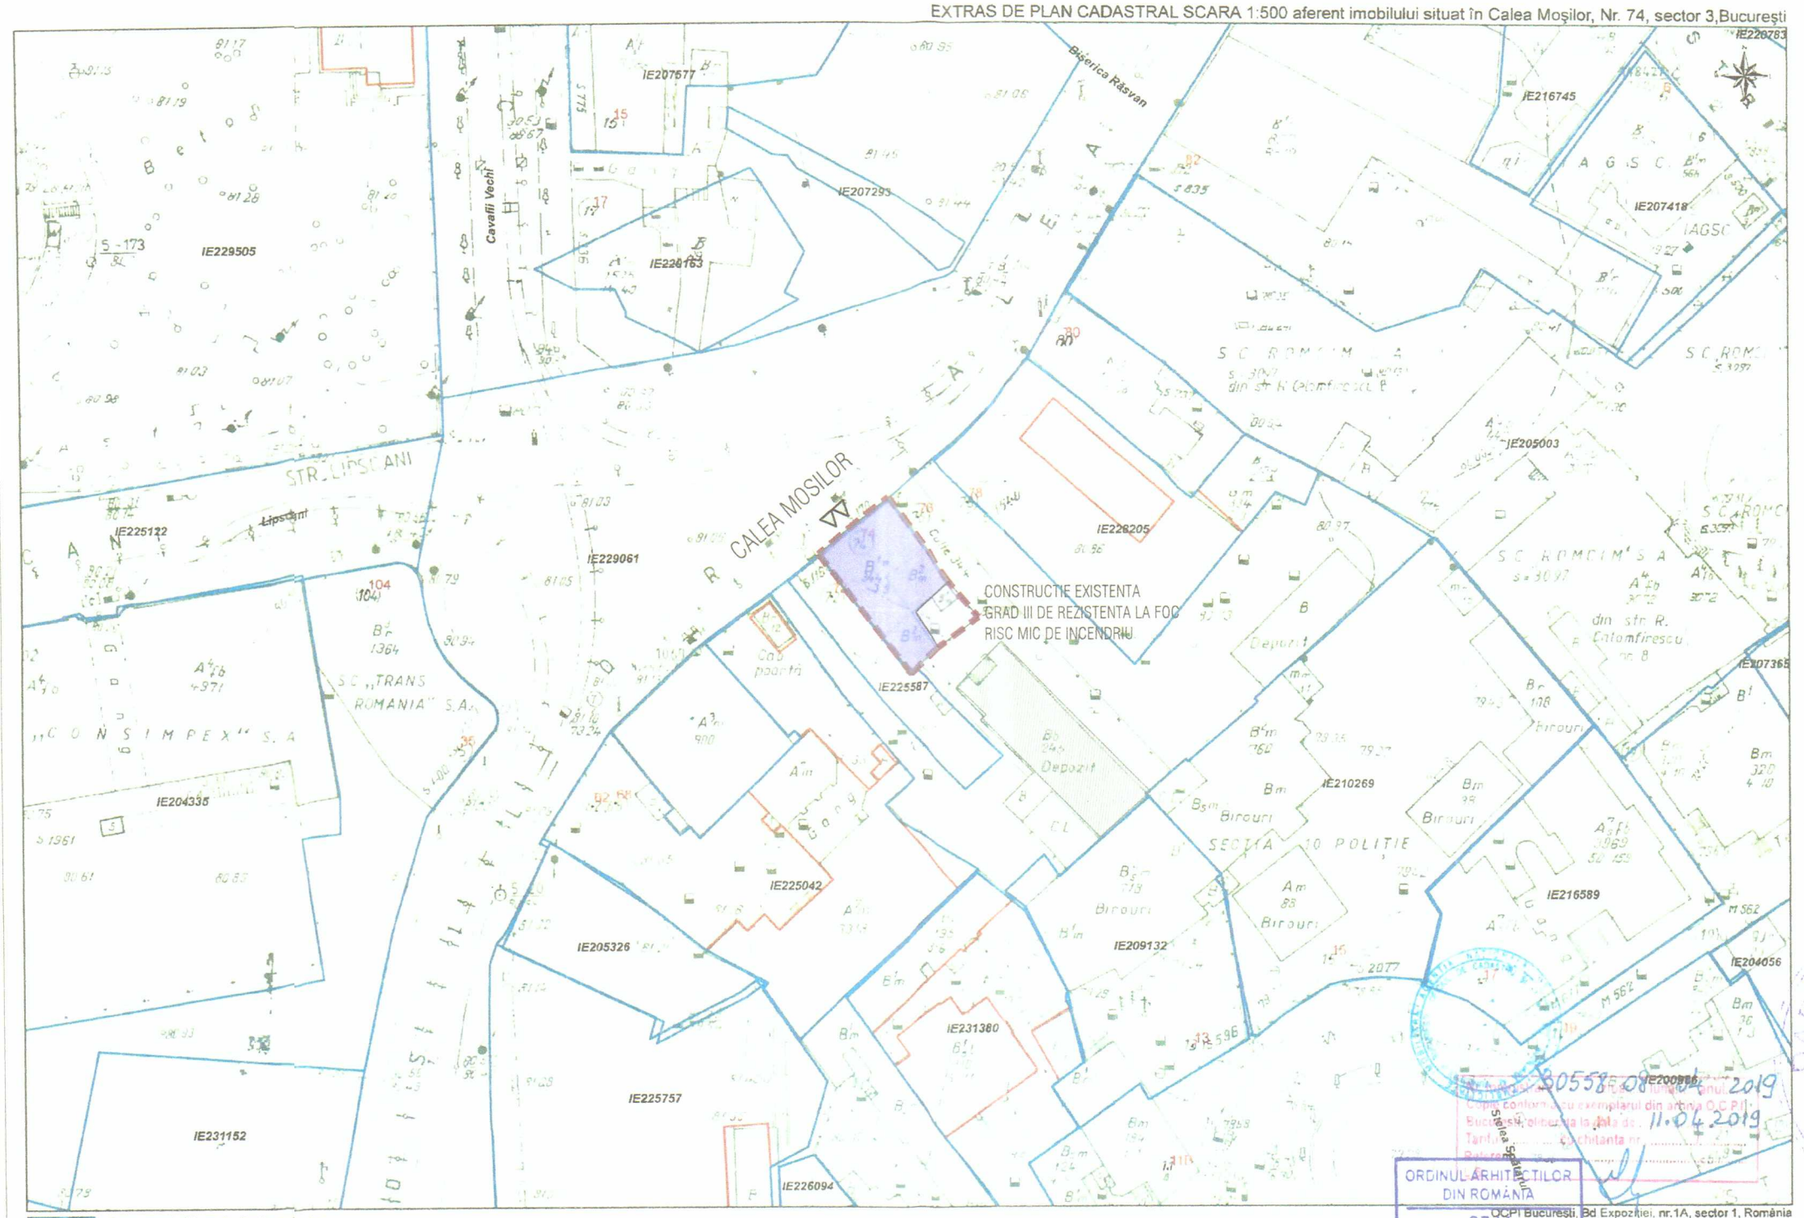

LEGENDA

- Construit
- Limita de teren
- Acces
- Sinagoga

PROIECTANT	Compania Municipala DEZVOLTARE DURABILA BUCURESTI Strada Aristide Demetriade nr. 2,sector 1, Bucureşti,cod postal 010147; CUI: 37763591; J40/9290/15.06.2017; office@cmddb.ro ; www.pmb.ro	BENEFICIAR	MUNICIPIUL BUCUREŞTI	DENUMIRE PROIECT	LUCRARI DE CONSTRUCTII PRIVIND CONSOLIDARE, REABILITARE, RESTAURARE, REFUNCTIONALIZARE, MODIFICARI INTERIOARE, REFACERE IMPREJMUIRE, ORGANIZARE SANTIER
				ADRESA	Str. CALEA MOSILOR nr. 74, sector 3

COLECTIV	NUME	SEMNATURA
Sef Proiect	Andeea Barbulescu	
Proiectat	Lavinia Xenofont	
Desenat	Lavinia Xenofont	

Nr.proiect: 81	Specialitatea: Arhitectura	Scara 1:500	
Data 2019	Titlu plansa:	Nr. plansa A_02	
Faza D.A.L.I	Plan de situatie 1:500		

COMPANIA MUNICIPALĂ DEZVOLTARE DURABILĂ BUCUREŞTI S.A. CUI: RO37763591 J 40/9290/2017 ROMÂNIA

ORDINUL ARHITECTILOR DIN ROMANIA
27
Andreea BĂRBULESCU
Arhitect cu drept de semnătură

OCPI Bucureşti, Bd Expoziţiei, nr.1A, sector 1, România
Data: 10.04.2019
Întocmit: Marius Macovei

30558 08.04.2019
Conform cu exemplarul din arhiva O.C.P.I. Bucureşti, eliberată la data de 11.04.2019
Tarif încasat conform chitanţei nr.