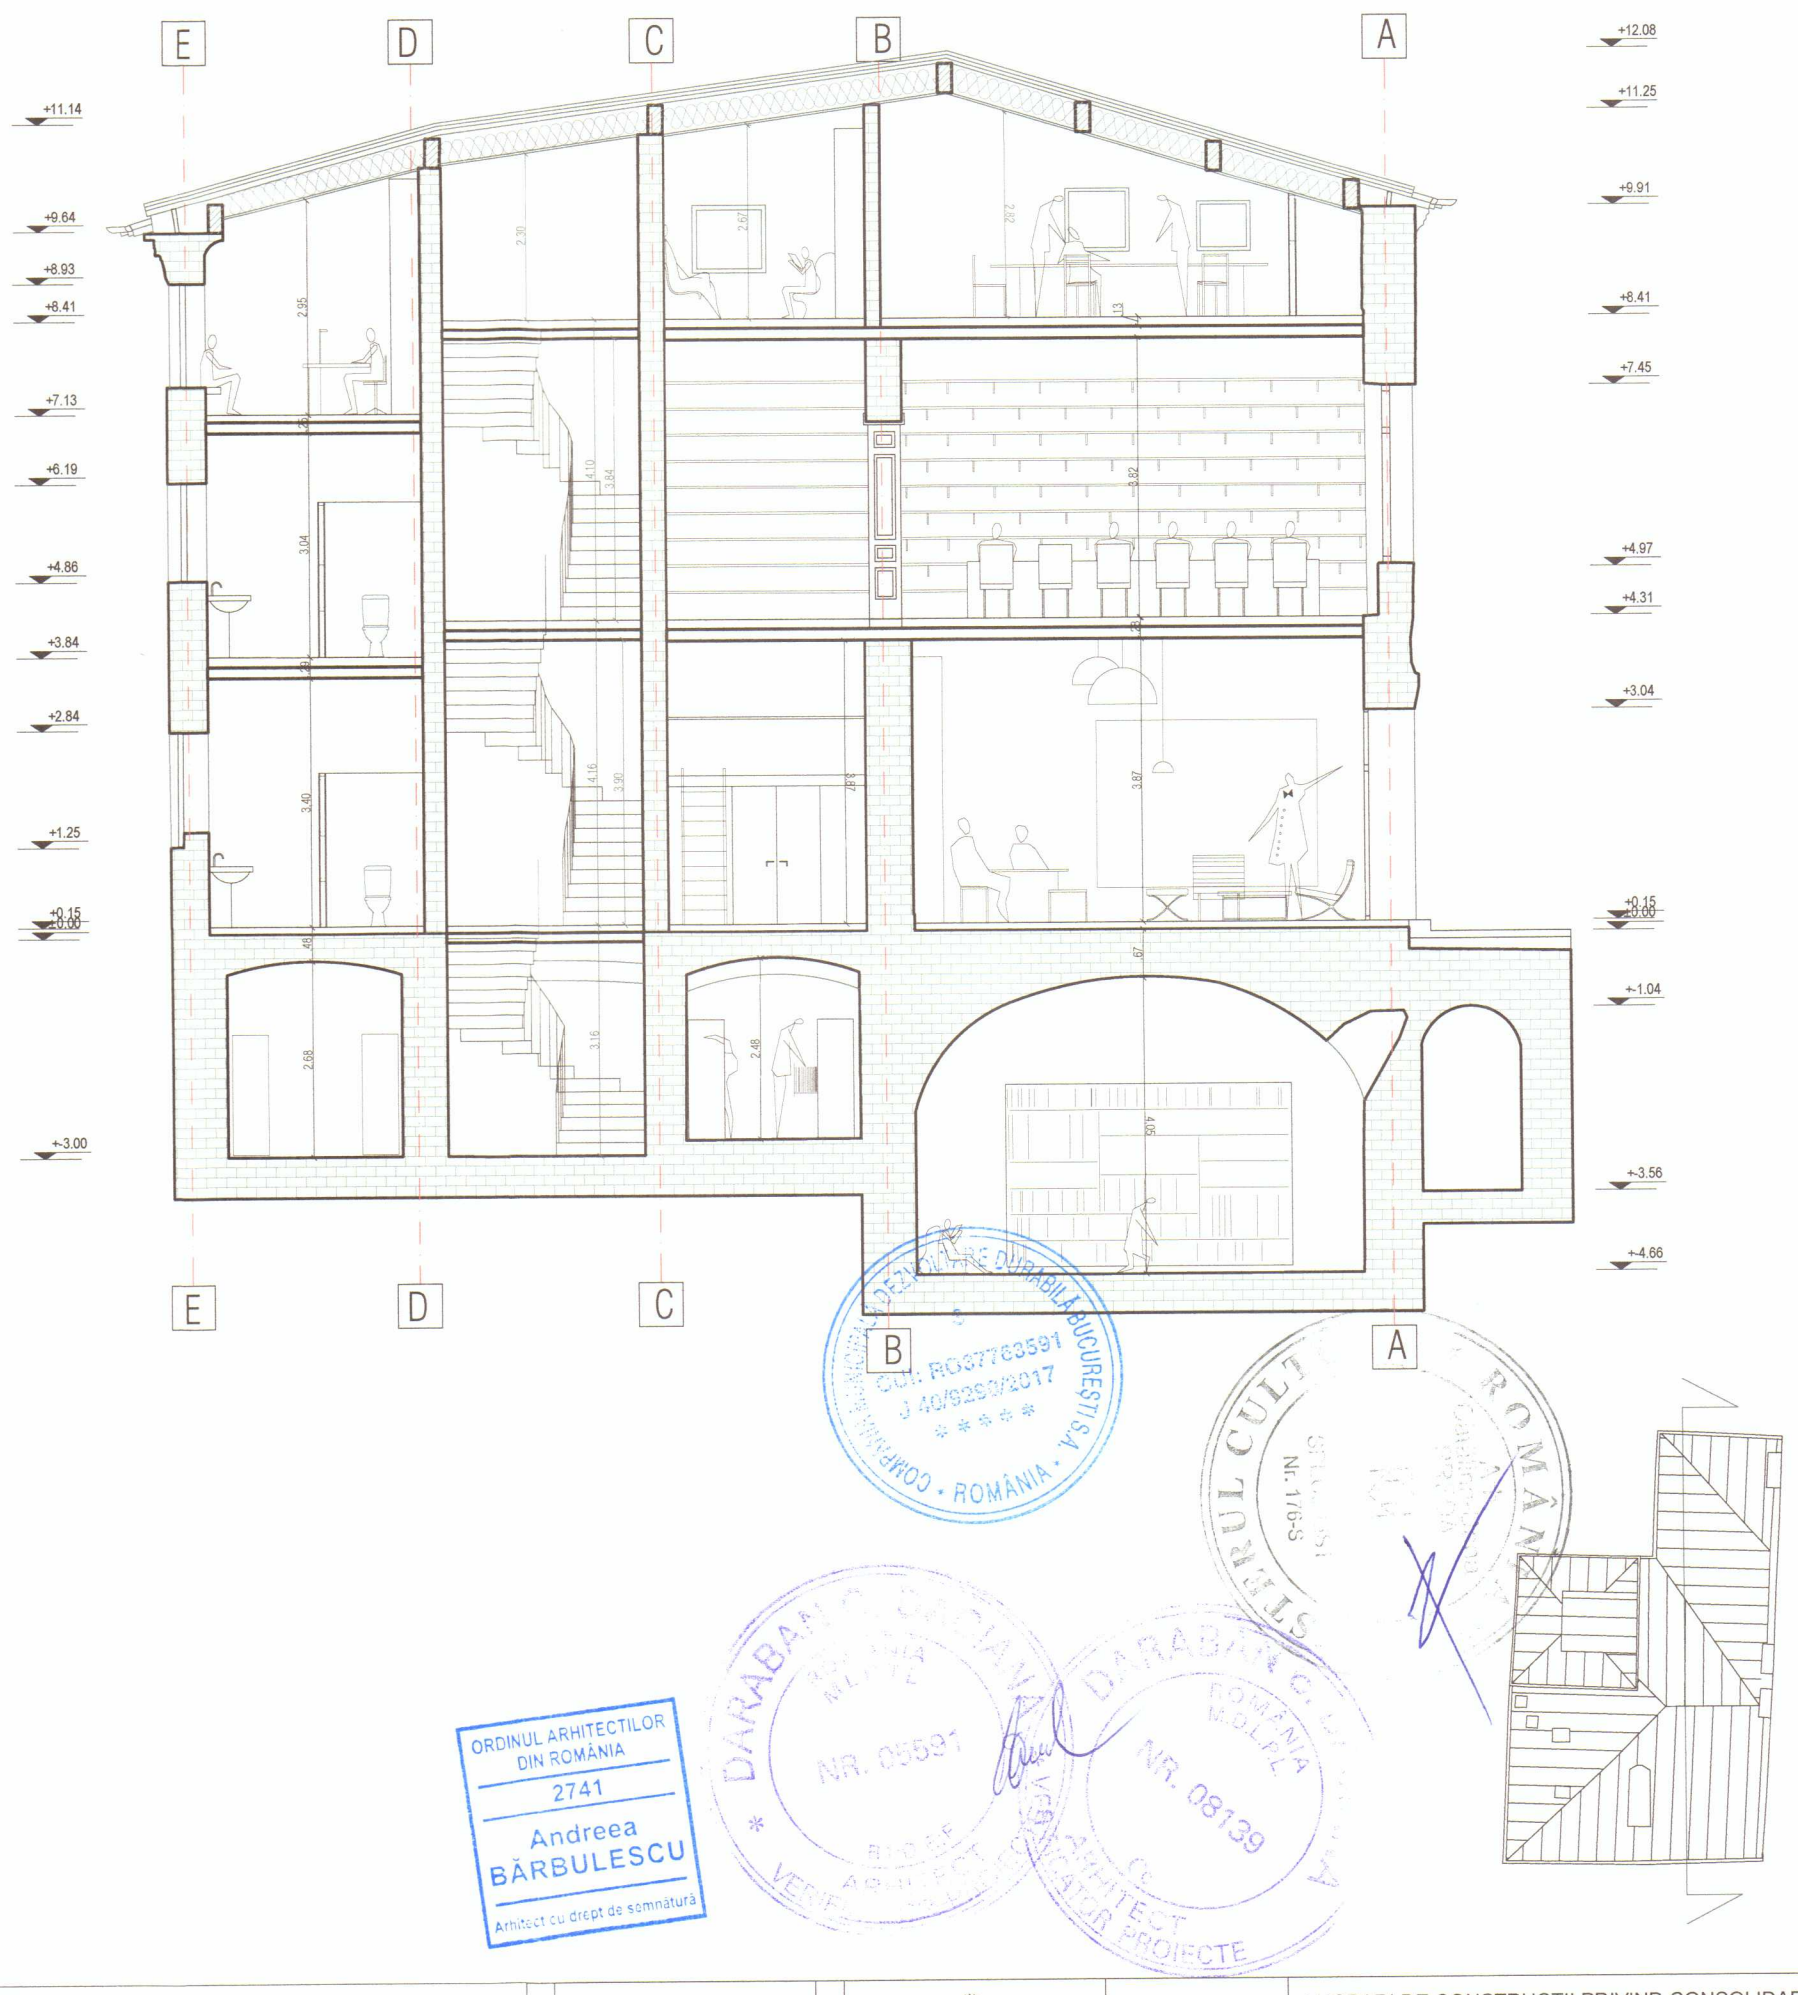



ORDINUL ARHITECTILOR DIN ROMÂNIA
2741
Andreea BĂRBULESCU
Arhitect cu drept de semnătură

DARABANȚ C. CĂTĂLIN ARHITECT NR. 05591

DARABANȚ C. CĂTĂLIN ARHITECT NR. 08139

LEGENDA

- camasuiala beton
- elemente beton armat consolidare
- perete de caramida
- perete de caramida adaugat
- perete de caramida reconstruit

| | | | | | |
|---|---|---|---|---|---|
| PROIECTANT | Compania Municipala DEZVOLTARE DURABILA BUCURESTI<br>Strada Aristide Demetriade nr. 2,sector 1, București,cod postal 010147,<br>CUI: 37763591; J40/9290/15.06.2017;<br>office@cmddb.ro ; www.pmb.ro | BENEFICIAR | MUNICIPIUL BUCUREȘTI | DENUMIRE PROIECT | LUCRARI DE CONSTRUCTII PRIVIND CONSOLIDARE, REABILITARE, RESTAURARE, REFUNCTIONALIZARE, MODIFICARI INTERIOARE, REFACERE IMPREJMUIRE, ORGANIZARE SANTIER |
| | | | | ADRESA | Str. CALEA MOSILOR nr. 74, sector 3 |

| COLECTIV | NUME | SEMNATURA |
|---|---|---|
| Sef Proiect | Andeea Barbulescu | |
| Proiectat | Lavinia Xenofont | |
| Desenat | Lavinia Xenofont | |

| | | |
|---|---|---|
| Nr.proiect: 81 | Specialitatea: Arhitectura | Scara 1:100 |
| Data 2019 | Titlu plansa: SECTIUNE LONGITUDINALA | Nr. plansa A_09 |
| Faza D.A.L.I | | |