EXTRAS DE PLAN CADASTRAL SCARA 1:2000 aferent imobilului situat în Calea Moşilor, Nr. 74, sector 3,Bucureşti



Documentaţii cadastrale avizate

Construcţii introduse în sistemul integrat de cadastru şi carte funciară

OCPI Bucureşti, Bd.Expoziţiei, nr.1A, sector 1, România
Data: 10.04.2019
Întocmit: Marius Macovei

COMPANIA MUNICIPALA DEZVOLTARE DURABILA BUCURESTI S.A. 3 CUI: RO37765591 J 40/9290/2017 * * * * * ROMANIA

Nr. înregistrare 30558/08.04.2019
Copia conforma cu exemplarul din arhiva O.C.P.I. Bucuresti, eliberata la data de 11.04.2019
Tarifu... cu chitanta nr.
Referent
L.S.

ORDINUL ARHITECTILOR DIN ROMANIA 2741 Andreea BĂRBULESCU Arhitect cu drept de semnătură

ROMÂNIA MINISTERUL CULTURII Arh. Cătălina-Doina TREDA SPECIALIST Nr. 176-S


LEGENDA

Construit

Limita de teren

PROIECTANT	Compania Municipala DEZVOLTARE DURABILA BUCURESTI Strada Aristide Demetriade nr. 2,sector 1 Bucureşti,cod postal 010147, CUI: 37763591; J40/9290/15.06.2017, office@cmddb.ro ; www.pmb.ro	BENEFICIAR	MUNICIPIUL BUCUREŞTI	DENUMIRE PROIECT	LUCRARI DE CONSTRUCTII PRIVIND CONSOLIDARE, REABILITARE, RESTAURARE, REFUNCTIONALIZARE, MODIFICARI INTERIOARE, REFACERE IMPREJMUIRE, ORGANIZARE SANTIER
				ADRESA	Calea Mosilor, nr. 74, sector 3, Municipiul Bucuresti
COLECTIV	NUME	SEMNATURA			
Sef Proiect	Andeea Barbulescu		Nr.proiect 81	Specialitatea: Arhitectura	Scara 1:2000
Editat	Lavinia Xenofont		Data: 2019	Titlu plansa:	Nr. plansa REL_01
Relevat prin scanare 3d de International Partner Buro S.R.L.			Faza D.A.L.I	Plan de incadrare in zona	

EXTRAS DE PLAN CADASTRAL SCARA 1:500 aferent imobilului situat în Calea Moşilor, Nr. 74, sector 3,Bucureşti

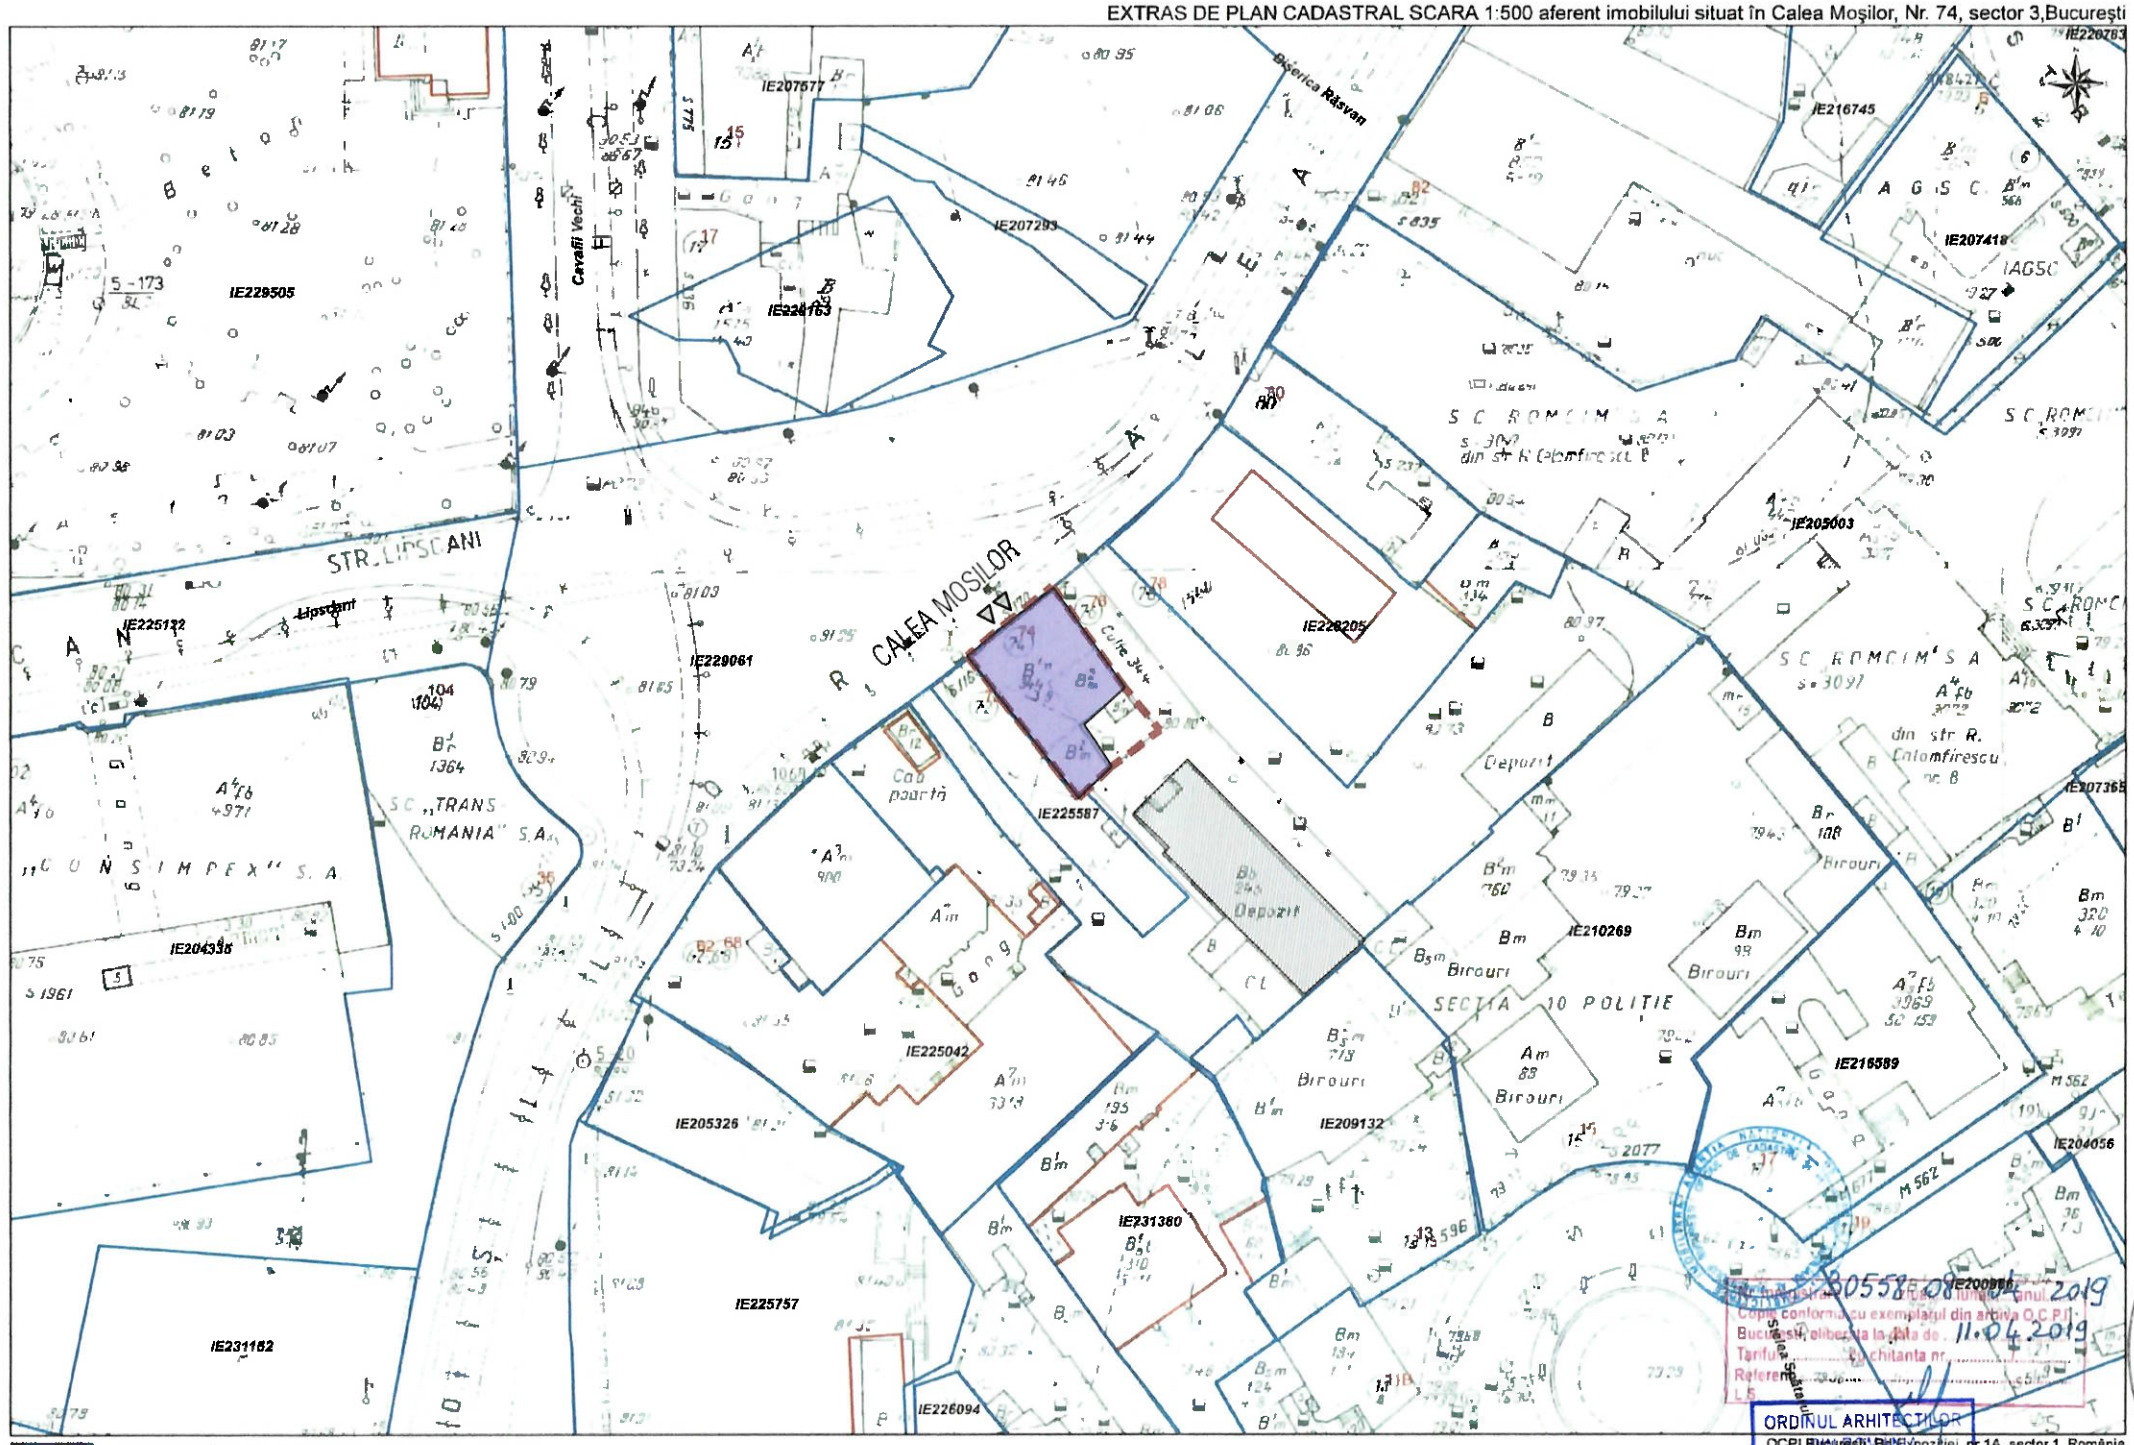


LEGENDA

- Construit
- Limita de teren
- Acces
- Sinagoga

Copia conform cu exemplarul din arhiva O.C.P.I. Bucureşti, eliberată la data de 11.04.2019
Taxa achitată conform chitanţei nr. 30558 din 08.04.2019
Specialist
ORDINUL ARHITECŢILOR
OCPI Bucureşti, Bd. Expoziţiei, nr.1A, sector 1, România
Data: 10.04.2019
Întocmit: Mg. Lavinia Iacovei
Andreea BĂRBULESCU
Arhitect cu drept de semnătură
COMPANIA MUNICIPALĂ DEZVOLTARE DURABILĂ BUCUREŞTI S.A. · ROMÂNIA · CUI: RO37763531 · J 40/9290/2017 · 3
ROMÂNIA · ORDINUL ARHITECŢILOR · Arh. Cătălina-Ioana PREDA · SPECIALIST Nr. 176/5

PROIECTANT	Companie Municipala DEZVOLTARE DURABILA BUCURESTI Strada Aristide Demetriade nr 2,sector 1 Bucureşti,cod postal 010147, CUI: 37763591; J40/9290/15.06.2017, office@cmddb.ro , www.pmb.ro	BENEFICIAR	MUNICIPIUL BUCUREŞTI	DENUMIRE PROIECT	LUCRARI DE CONSTRUCTII PRIVIND CONSOLIDARE, REABILITARE, RESTAURARE, REFUNCTIONALIZARE, MODIFICARI INTERIOARE, REFACERE IMPREJMUIRE, ORGANIZARE SANTIER
				ADRESA	Calea Mosilor, nr. 74, sector 3, Municipiul Bucuresti

COLECTIV	NUME	SEMNATURA			
Sef Proiect	Andeea Barbulescu		Nr.proiect 81	Specialitatea: Arhitectura	Scara 1:500
Editat	Lavinia Xenofont		Data: 2019	Titlu plansa:	Nr. plansa REL_02
Relevat prin scanare 3d de International Partner Buro S.R.L.			Faza D.A.L.I	Plan de situatie	

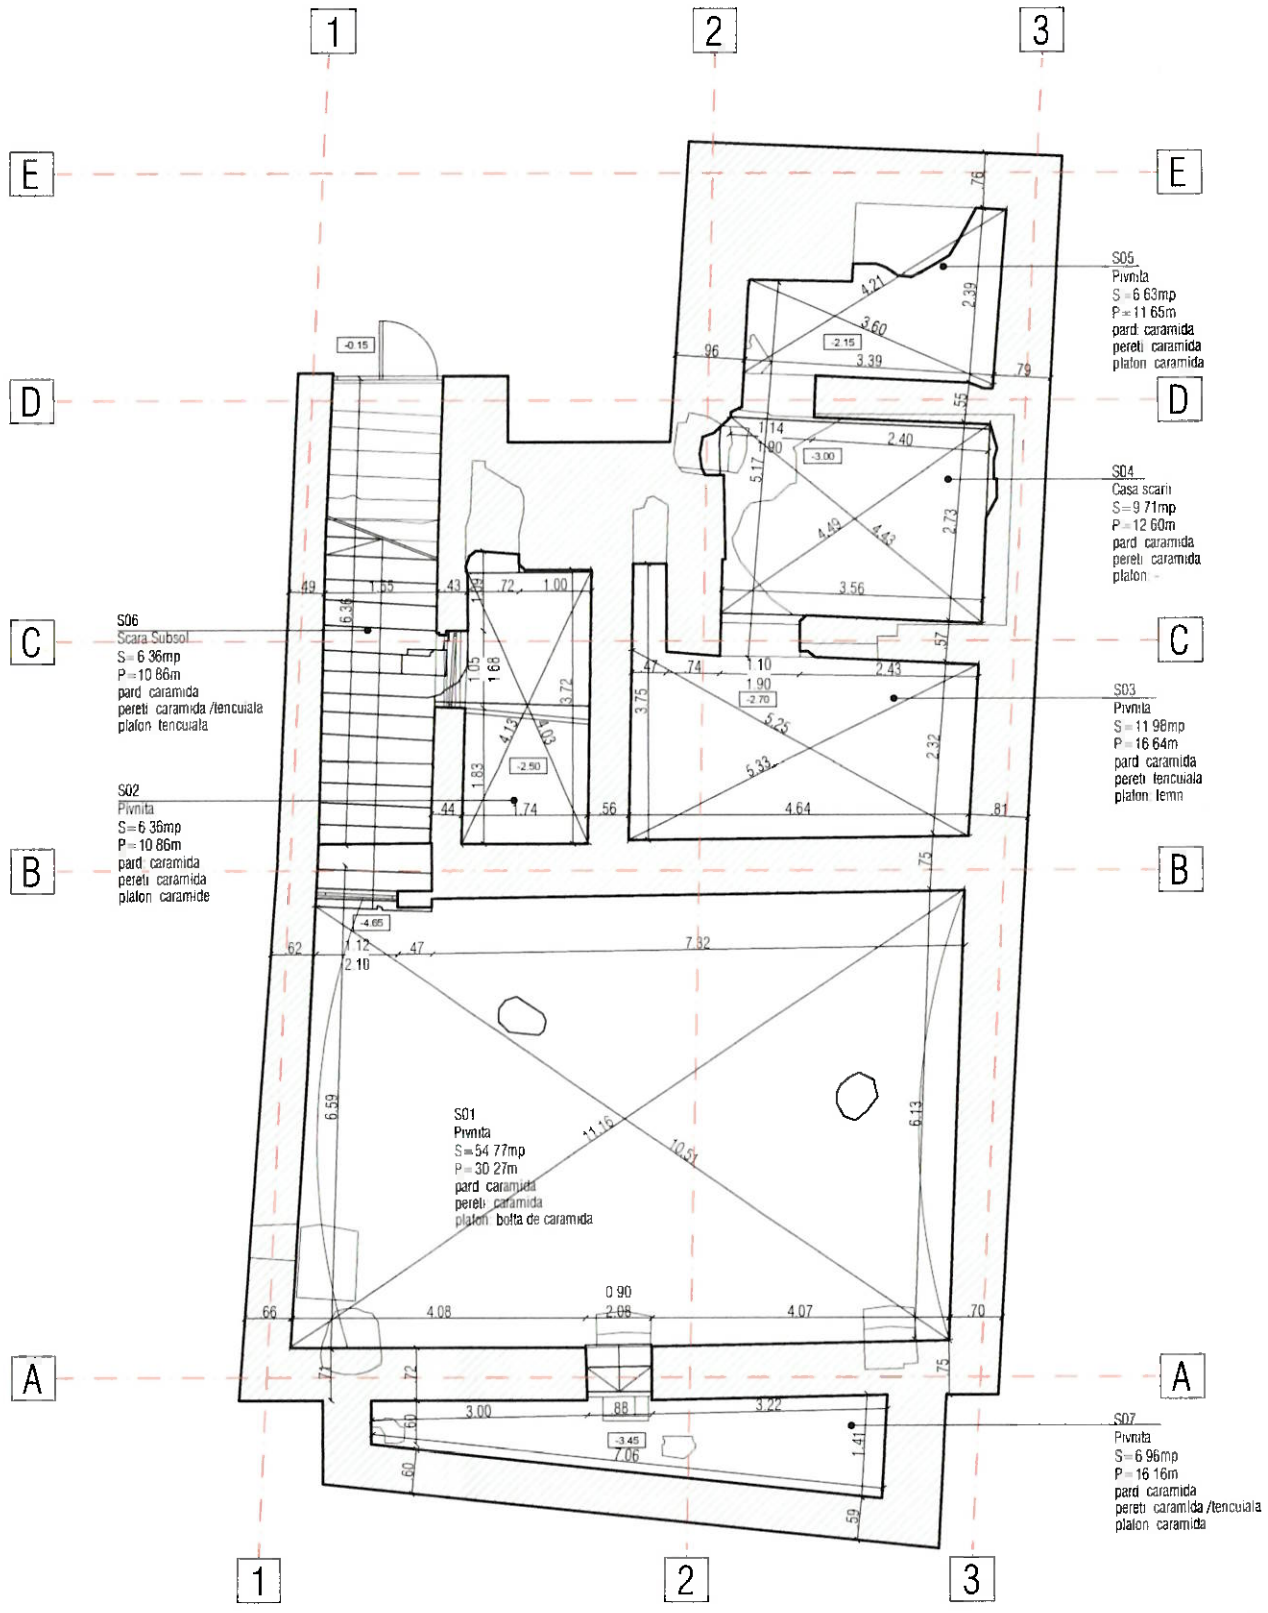

1. Categoria de importanta a cladirii: C - constructii de importanta normala - conf. regulament privind stabilirea categoriei de importanta a cladirilor H.G.R. 766/1997.

Cladirea se afla pe lista monumentelor istorice - B-II-m-B-19249 sub denumirea „Casa" si este incadrat in PUZ ZP 1 MOSILOR

2. Clasa de importanta: III - conf. normativ pentru proiectarea antiseismica a constructiilor - P100-1/2013.

3. Gradul de rezistenta la foc: III - conf. normativ de siguranta la foc P118/99 III)

4. Risc de incendiu : MIC

LEGENDA

PERETI EXISTENTI ZIDARIE

PERETE DIN GIPS CARTON

PROIECTANT

Companie Municipala DEZVOLTARE DURABILĂ BUCUREȘTI

Strada Aristide Demetriade nr. 2,sector 1 Bucureşti,cod postal 010147, CUI 37763591; J40/9290/15.06.2017, office@cmddb.ro ; www.pmb.ro

BENEFICIAR

MUNICIPIUL BUCUREŞTI


COLECTIV	NUME	SEMNATURA
Sef Proiect	Andeea Barbulescu	
Editat	Lavinia Xenofont	
Relevat prin scanare 3d de International Partner Buro S.R.L.		

DENUMIRE PROIECT	LUCRARI DE CONSTRUCTII PRIVIND CONSOLIDARE, REABILITARE, RESTAURARE, REFUNCTIONALIZARE, MODIFICARI INTERIOARE, REFACERE IMPREJMUIRE, ORGANIZARE SANTIER		
ADRESA	Calea Mosilor, nr. 74, sector 3, Municipiul Bucuresti		
Nr.proiect 81	Specialitatea: Arhitectura		Scara 1:100
Data: 2019	Titlu plansa: RELEVEU PLAN SUBSOL		Nr. plansa REL_03
Faza D.A.L.I			

ORDINUL ARHITECTILOR DIN ROMÂNIA
2741
Andreea BĂRBULESCU
Arhitect cu drept de semnătură

ROMÂNIA
Arh. Cătălina-Dana PREDA
SPECIALIST Nr. 17685

3
CUI: RO37763591
J 40/2290/2017
ROMÂNIA

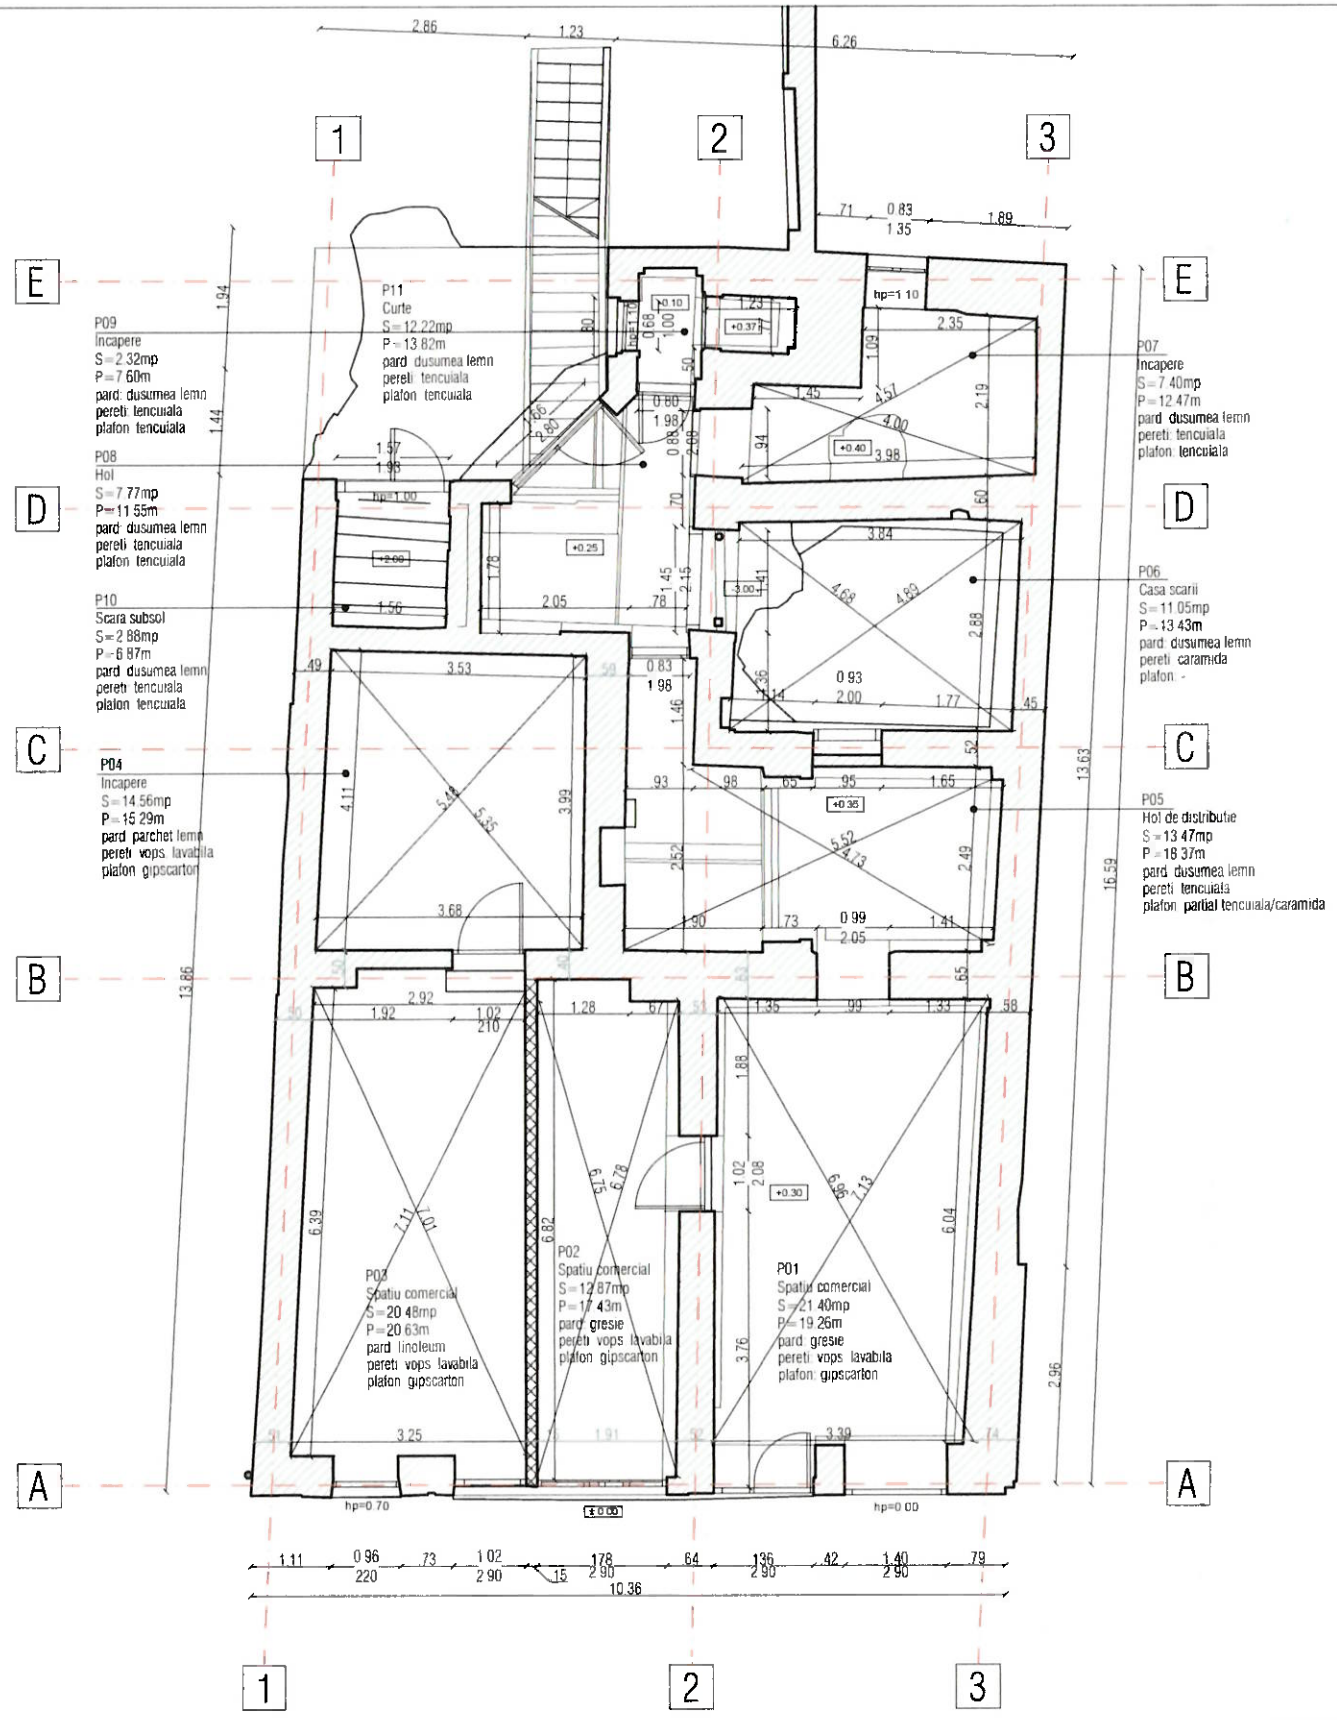

3
CUI: RO37763591
J 40/9230/2017
COMPANIA MUNICIPALA DEZVOLTARE DURABILA BUCURESTI
ROMÂNIA

ORDINUL ARHITECTILOR DIN ROMÂNIA
2741
Andreea BĂRBULESCU
Arhitect cu drept de semnatura

ROMÂNIA
Arh. Cătălina-Elena PREDA
SUCCESIUNEA Nr. 1765

1. Categoria de importanta a cladirii: C - constructii de importanta normala - conf. regulament privind stabilirea categoriei de importanta a cladirilor H.G.R. 766/1997.

Cladirea se afla pe lista monumentelor istorice - B-II-m-B-19249 sub denumirea „Casa" si este incadrat in PUZ ZP 1 MOSILOR

2. Clasa de importanta: III - conf. normativ pentru proiectarea antiseismica a constructiilor - P100-1/2013.

3. Gradul de rezistenta la foc: III - conf. normativ de siguranta la foc P118/99. iii)

4. Risc de incendiu : MIC

LEGENDA

PERETI EXISTENTI ZIDARIE

PERETE DIN GIPS CARTON

PROIECTANT

Compania Municipala DEZVOLTARE DURABILA BUCURESTI


Strada Aristide Demetriade nr. 2,sector 1, Bucureşti,cod postal 010147, CUI: 37763591; J40/9290/15.06.2017; office@cmddb.ro ; www.pmb.ro

BENEFICIAR

MUNICIPIUL BUCUREŞTI

COLECTIV	NUME	SEMNATURA
Sef Proiect	Andeea Barbulescu	
Editat	Lavinia Xenofont	
Relevat prin scanare 3d de International Partner Buro S.R.L.		

DENUMIRE PROIECT	LUCRARI DE CONSTRUCTII PRIVIND CONSOLIDARE, REABILITARE, RESTAURARE, REFUNCTIONALIZARE, MODIFICARI INTERIOARE, REFACERE IMPREJMUIRE, ORGANIZARE SANTIER
ADRESA	Calea Mosilor, nr. 74, sector 3, Municipiul Bucuresti
Nr.proiect 81	Specialitatea: Arhitectura — Scara 1:100
Data: 2019	Titlu plansa: RELEVEU PLAN PARTER — Nr. plansa REL_04
Faza D.A.L.I	

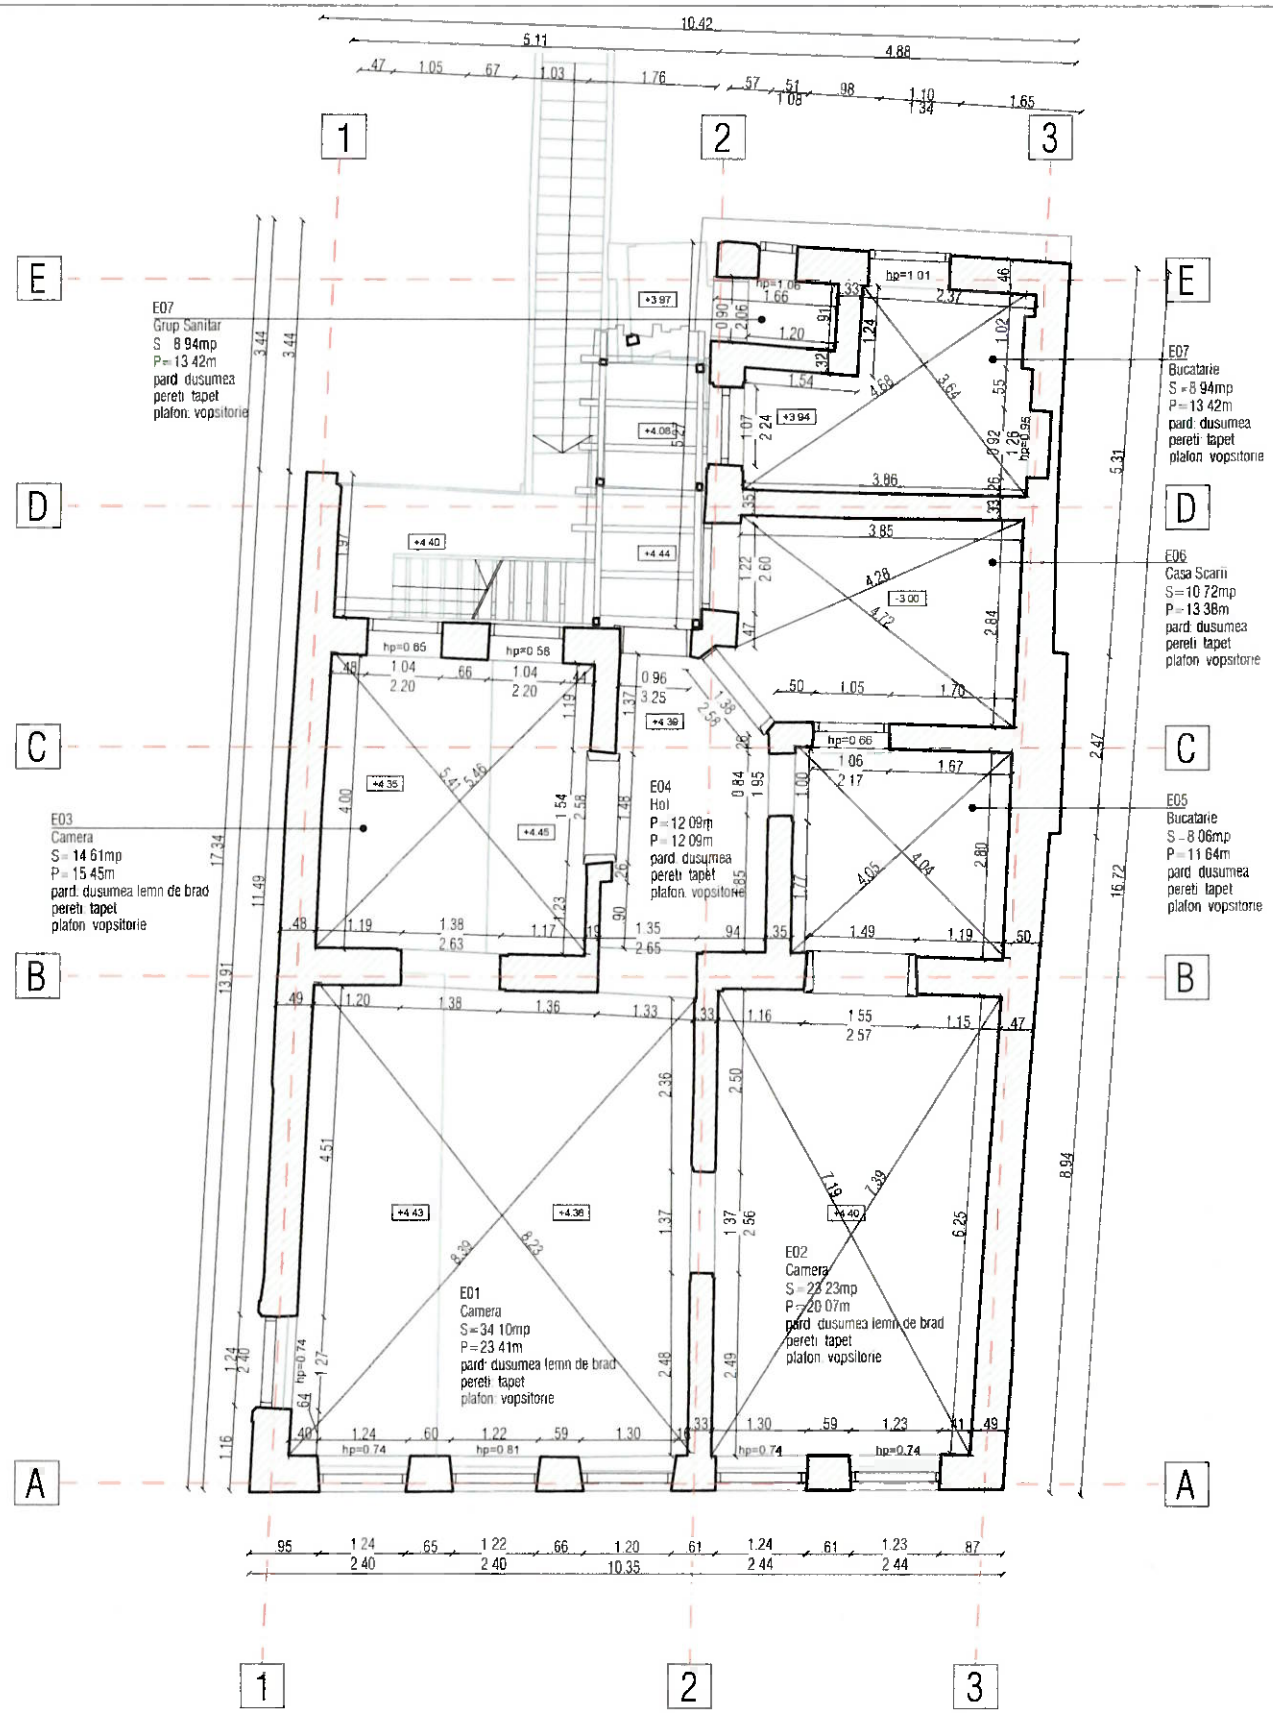

1. Categoria de importanta a cladirii: C - construcții de importanta normala - conf. regulament privind stabilirea categoriei de importanta a cladirilor H.G.R. 766/1997.

Cladirea se afla pe lista monumentelor istorice - B-II-m-B-19249 sub denumirea „Casa" si este incadrat in PUZ ZP 1 MOSILOR

2. Clasa de importanta: III - conf. normativ pentru proiectarea antiseismica a constructiilor - P100-1/2013

3. Gradul de rezistenta la foc: III - conf. normativ de siguranta la foc P118/99. iii)

4. Risc de incendiu : MIC

LEGENDA

PERETI EXISTENTI ZIDARIE

PERETE DIN GIPS CARTON

PROIECTANT

Compania Municipala DEZVOLTARE DURABILA BUCURESTI

Strada Aristide Demetriade nr. 2,sector 1 Bucuresti,cod postal 010147, CUI: 37763591; J40/9290/15.06.2017, office@cmddb.ro ; www.pmb.ro

BENEFICIAR

MUNICIPIUL BUCUREŞTI


COLECTIV	NUME	SEMNATURA
Sef Proiect	Andeea Barbulescu	
Editat	Lavinia Xenofont	
Relevat prin scanare 3d de International Partner Buro S.R.L.		

DENUMIRE PROIECT	LUCRARI DE CONSTRUCTII PRIVIND CONSOLIDARE, REABILITARE, RESTAURARE, REFUNCTIONALIZARE, MODIFICARI INTERIOARE, REFACERE IMPREJMUIRE, ORGANIZARE SANTIER
ADRESA	Calea Mosilor, nr. 74, sector 3, Municipiul Bucuresti
Nr.proiect 81	Specialitatea: Arhitectura
Data: 2019	Titlu plansa:
Faza D.A.L.I	RELEVEU PLAN ETAJ 1

Scara 1:100

Nr. plansa REL_05

3
CUI: RO37763591
J 40/9290/2017
ORDINUL ARHITECTILOR DIN ROMÂNIA
2741
Andreea BĂRBULESCU
Arhitect cu drept de semnatura
ROMÂNIA
Arh. Catalina-Dana PREDA
SPECIALIST
MINISTERUL CULTURII

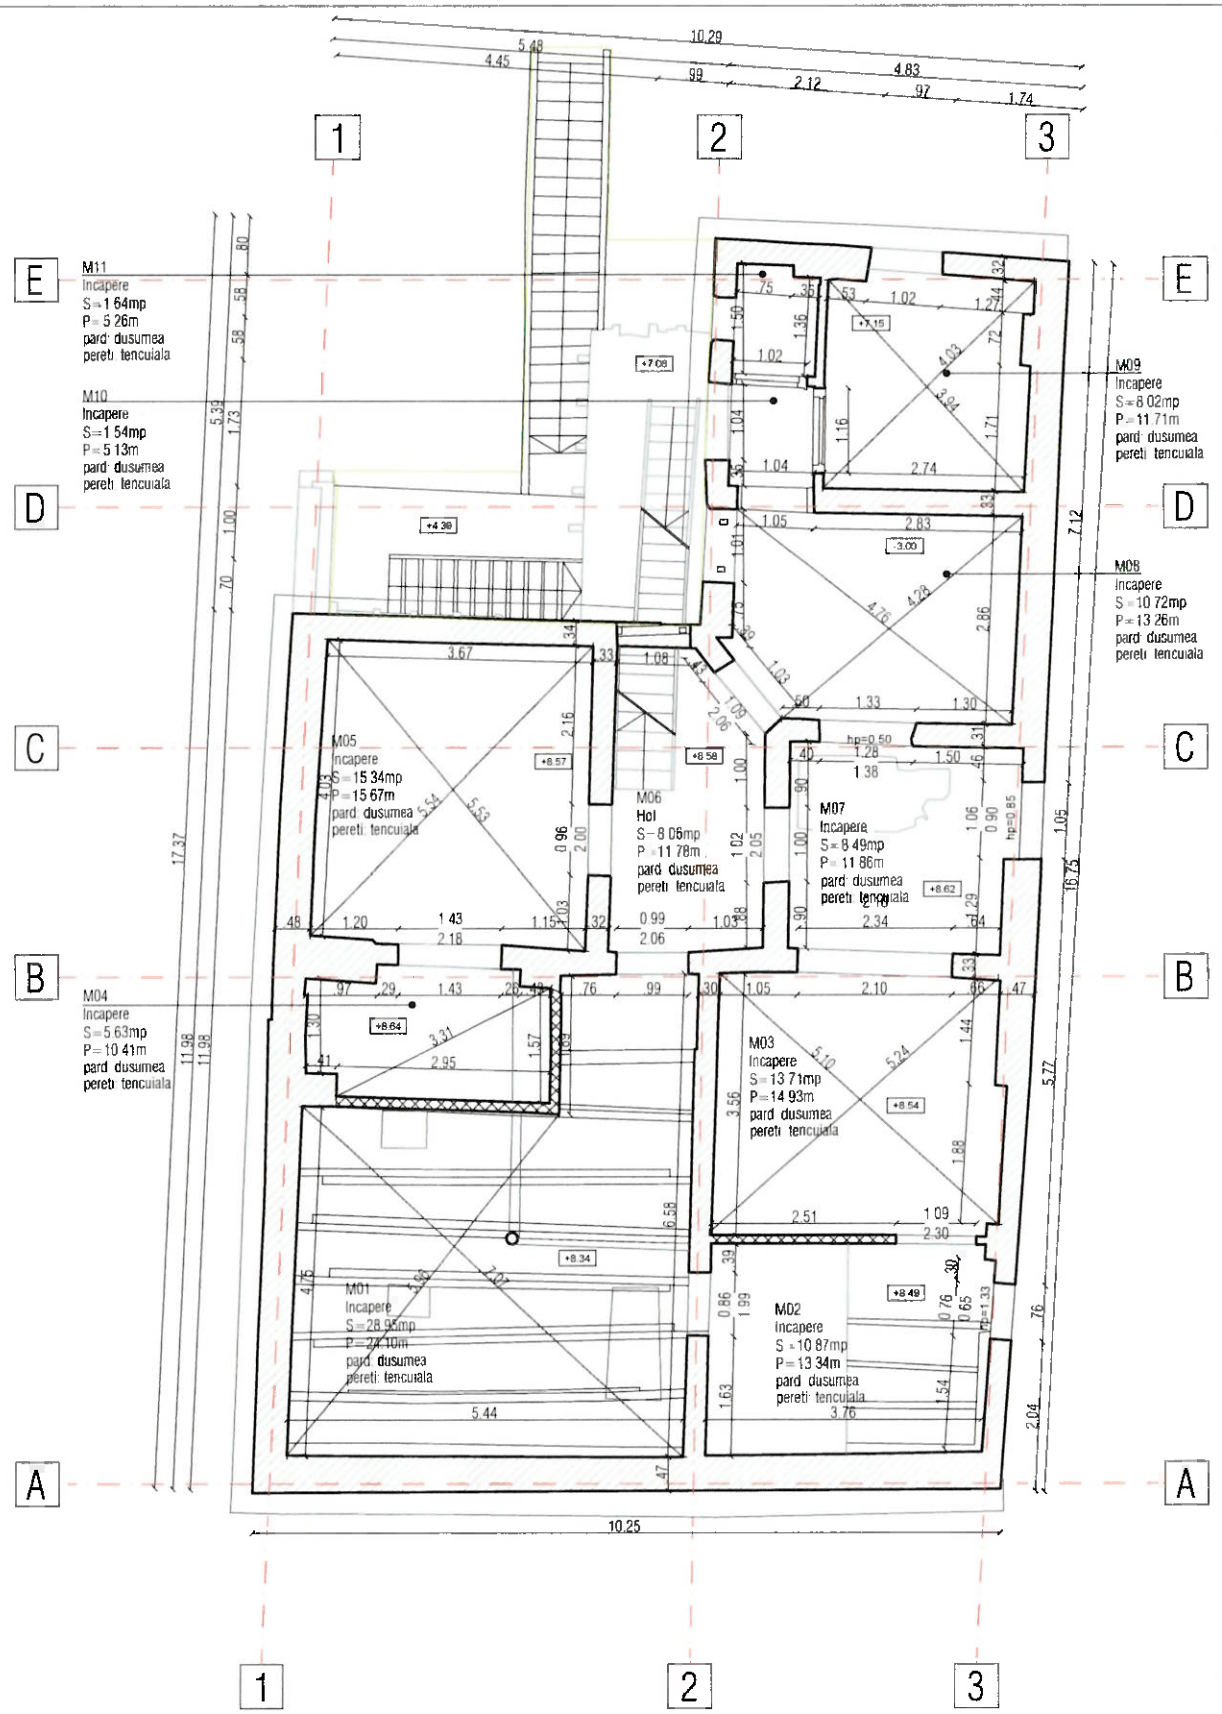

3
CUI: RO37763591
J40/9290/2017

ORDINUL ARHITECTILOR DIN ROMÂNIA
2741
Andreea BĂRBULESCU
Arhitect cu drept de semnatura

ROMÂNIA Arh. Cătălina-Ioana PREDA SPECIALIST

1. Categoria de importanta a cladirii: C - constructii de importanta normala - conf. regulament privind stabilirea categoriei de importanta a cladirilor H.G.R. 766/1997.

Cladirea se afla pe lista monumentelor istorice - B-II-m-B-19249 sub denumirea „Casa" si este incadrat in PUZ ZP 1 MOSILOR

2. Clasa de importanta: III - conf. normativ pentru proiectarea antiseismica a constructiilor - P100-1/2013.

3. Gradul de rezistenta la foc: III - conf. normativ de siguranta la foc P118/99. iiii)

4. Risc de incendiu : MIC

LEGENDA

PEREȚI EXISTENȚI ZIDĂRIE


PEREȚE DIN GIPS CARTON

PROIECTANT: Compania Municipala DEZVOLTARE DURABILA BUCURESTI
Strada Aristide Demetriade nr 2,sector 1 Bucureşti cod postal 0101471, CUI: 37763591; J40/9290/15.06.2017; office@cmddb.ro ; www.pmb.ro

BENEFICIAR: MUNICIPIUL BUCUREȘTI

COLECTIV	NUME	SEMNATURA
Sef Proiect	Andeea Barbulescu	
Editat	Lavinia Xenofont	
Relevat prin scanare 3d de International Partner Buro S.R.L.		

DENUMIRE PROIECT	LUCRARI DE CONSTRUCTII PRIVIND CONSOLIDARE, REABILITARE, RESTAURARE, REFUNCTIONALIZARE, MODIFICARI INTERIOARE, REFACERE IMPREJMUIRE, ORGANIZARE SANTIER
ADRESA	Calea Mosilor, nr. 74, sector 3, Municipiul Bucuresti
Nr.proiect 81	Specialitatea: Arhitectura — Scara 1:100
Data: 2019	Titlu plansa: RELEVEU PLAN MANSARDA — Nr. plansa REL_06
Faza D.A.L.I	

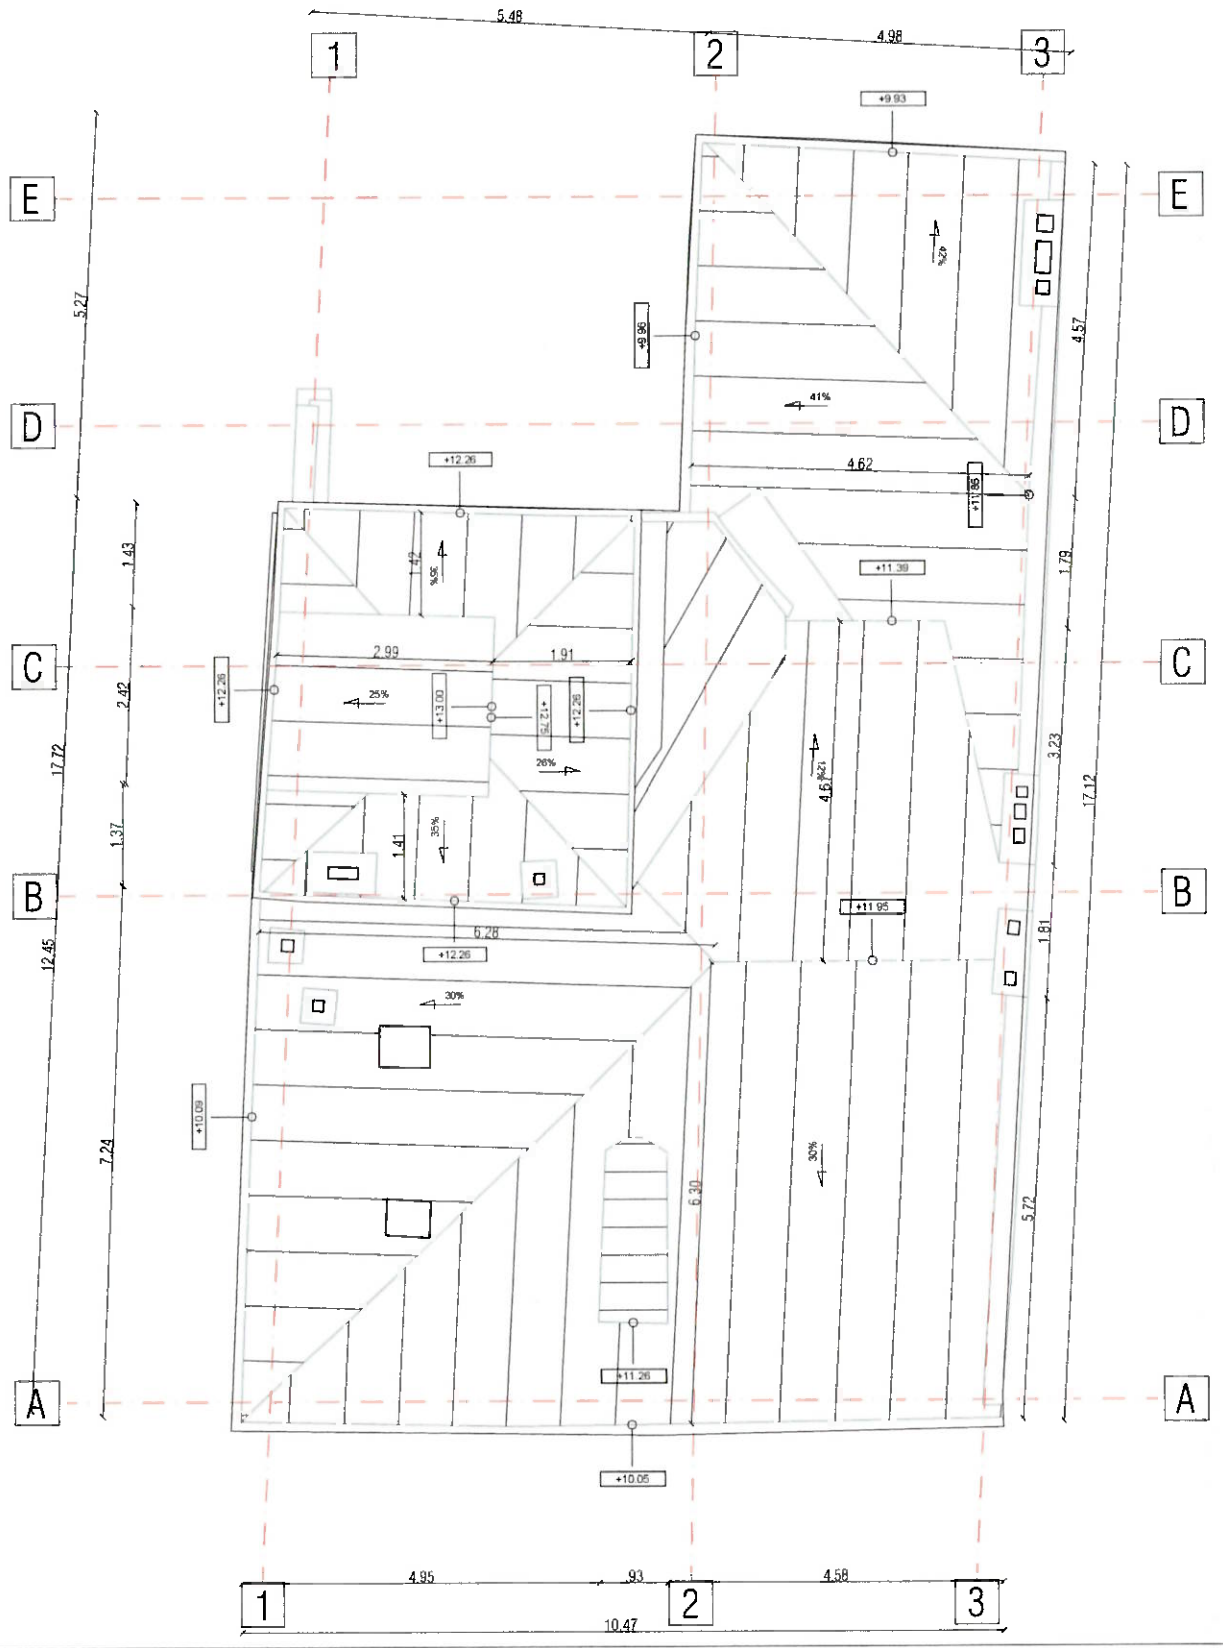

1. Categoria de importanta a cladirii: C - constructii de importanta normala - conf. regulament privind stabilirea categoriei de importanta a cladirilor H.G.R. 766/1997.

Cladirea se afla pe lista monumentelor istorice - B-II-m-B-19249 sub denumirea „Casa" si este incadrat in PUZ ZP 1 MOSILOR

2. Clasa de importanta: III - conf. normativ pentru proiectarea antiseismica a constructiilor - P100-1/2013.

3. Gradul de rezistenta la foc: III - conf. normativ de siguranta la foc P118/99. iii)

4. Risc de incendiu : MIC

LEGENDA

PERETI EXISTENTI ZIDARIE

PERETE DIN GIPS CARTON

ORDINUL ARHITECTILOR DIN ROMÂNIA
2741
Andreea BĂREULESCU
Arhitect fără drept de semnătură

ROMÂNIA
Arh. Cătălina-Dana PINTEA
SPECIALITATEA Nr. 1

PROIECTANT

Compania Municipala DEZVOLTARE DURABILA BUCURESTI


Strada Aristide Demetriade nr. 2,sector 1, Bucureşti,cod postal 010147, CUI: 37763591, J40/5290/15.06.2017; office@cmddb.ro ; www.pmb.ro

BENEFICIAR

MUNICIPIUL BUCUREŞTI

COLECTIV	NUME	SEMNATURA
Sef Proiect	Andeea Barbulescu	
Editat	Lavinia Xenofont	
Relevat prin scanare 3d de International Partner Buro S.R.L.		

DENUMIRE PROIECT	LUCRARI DE CONSTRUCTII PRIVIND CONSOLIDARE, REABILITARE, RESTAURARE, REFUNCTIONALIZARE, MODIFICARI INTERIOARE, REFACERE IMPREJMUIRE, ORGANIZARE SANTIER
ADRESA	Calea Mosilor, nr. 74, sector 3, Municipiul Bucuresti
Nr.proiect 81	Specialitatea: Arhitectura — Scara 1:100
Data: 2019	Titlu plansa: RELEVEU PLAN INVELITOARE — Nr. plansa REL_07
Faza D.A.L.I	

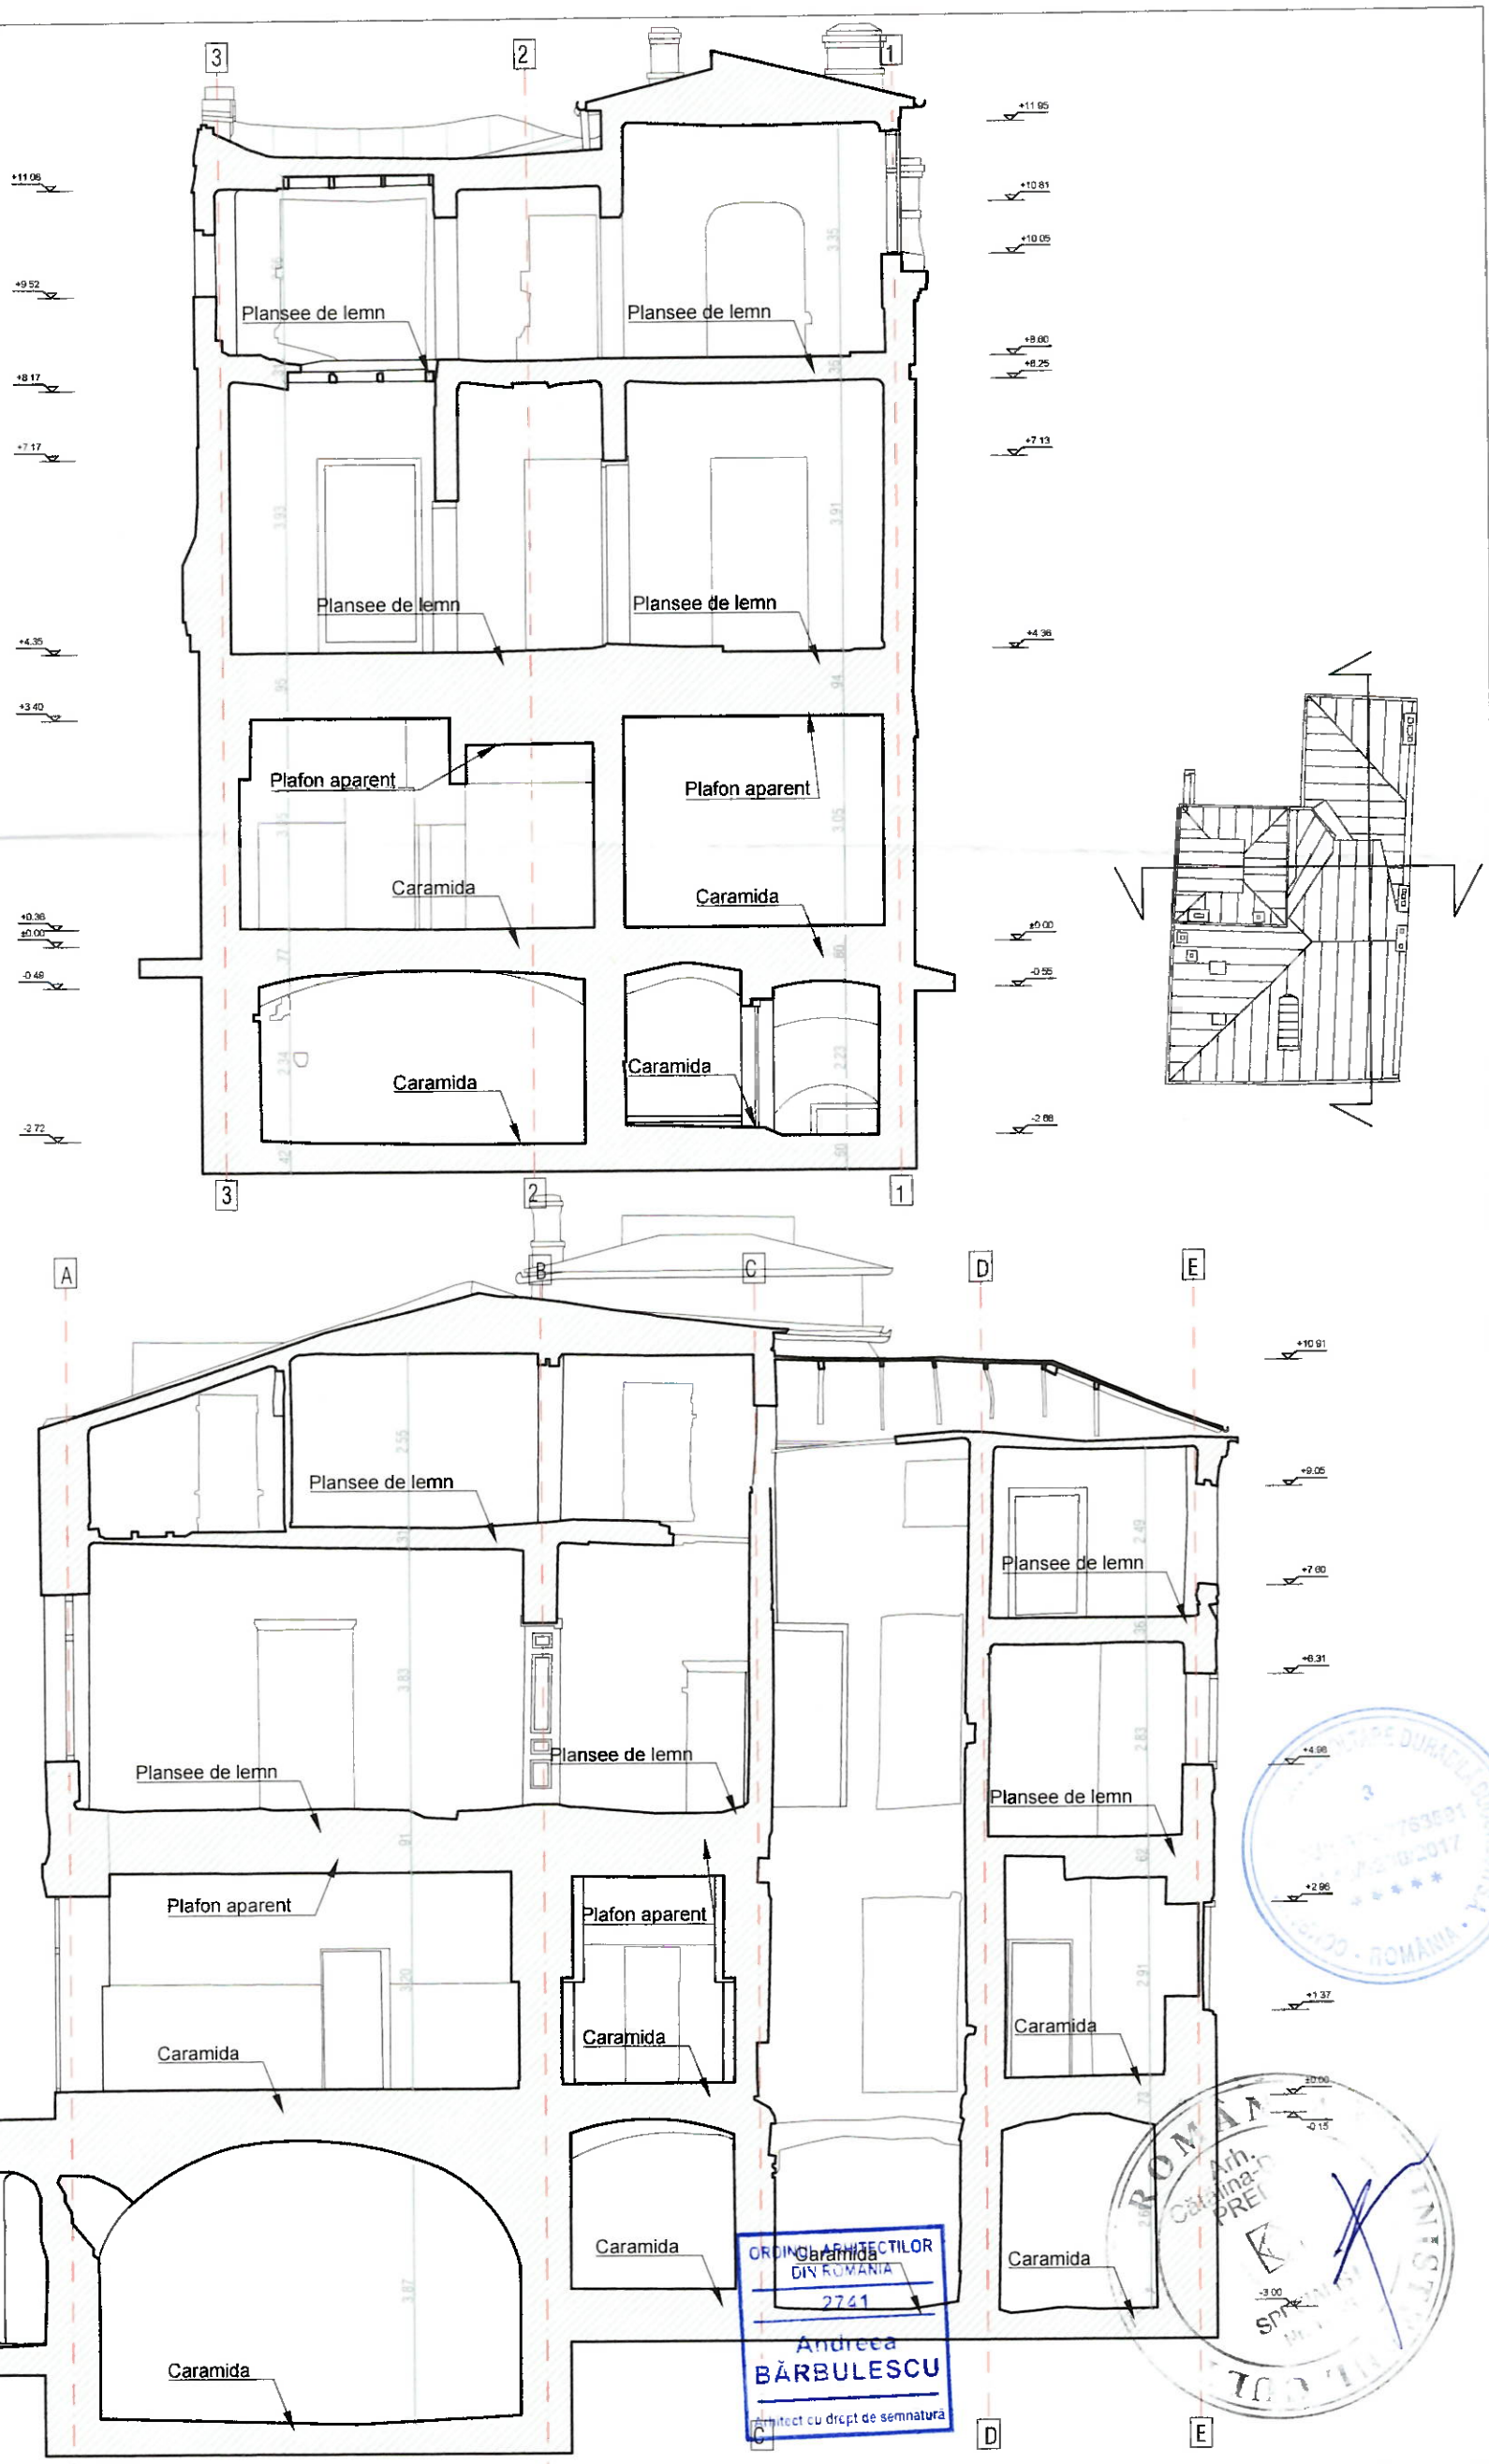

1. Categoria de importanta a cladirii: C - constructii de importanta normala - conf. regulament privind stabilirea categoriei de importanta a cladirilor H.G.R. 766/1997. -Cladirea se afla pe lista monumentelor istorice - B-II-m-B-19249 sub denumirea „Casa" si este incadrat in PUZ ZP 1 MOSILOR
2. Clasa de importanta: III - conf. normativ pentru proiectarea antiseismica a constructiilor - P100-1/2013.
3. Gradul de rezistenta la foc: II - conf. normativ de siguranta la foc P118/99. III)
4. Risc de incendiu : MIC

LEGENDA

PERETI EXISTENTI ZIDARIE

PERETE DIN GIPS CARTON

PROIECTANT

Compania Municipala DEZVOLTARE DURABILA BUCURESTI

Strada Aristide Demetriade nr. 2,sector 1, Bucuresti,cod postal 010147, CUI 37763591; J40/9290/15.06.2017, office@cmddb.ro ; www.pmb.ro


BENEFICIAR


MUNICIPIUL BUCUREŞTI

COLECTIV	NUME	SEMNATURA
Sef Proiect	Andeea Barbulescu	
Editat	Lavinia Xenofont	
Relevat prin scanare 3d de International Partner Buro S.R.L.		

DENUMIRE PROIECT	LUCRARI DE CONSTRUCTII PRIVIND CONSOLIDARE, REABILITARE, RESTAURARE, REFUNCTIONALIZARE, MODIFICARI INTERIOARE, REFACERE IMPREJMUIRE, ORGANIZARE SANTIER
ADRESA	Calea Mosilor, nr. 74, sector 3, Municipiul Bucuresti
Nr.proiect 81	Specialitatea: Arhitectura
Data: 2019	Titlu plansa: RELEVEU SECTIUNI
Faza D.A.L.I	Scara 1:100
	Nr. plansa REL_08



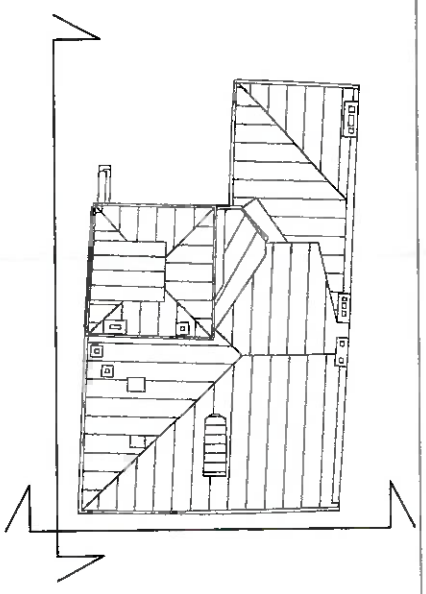

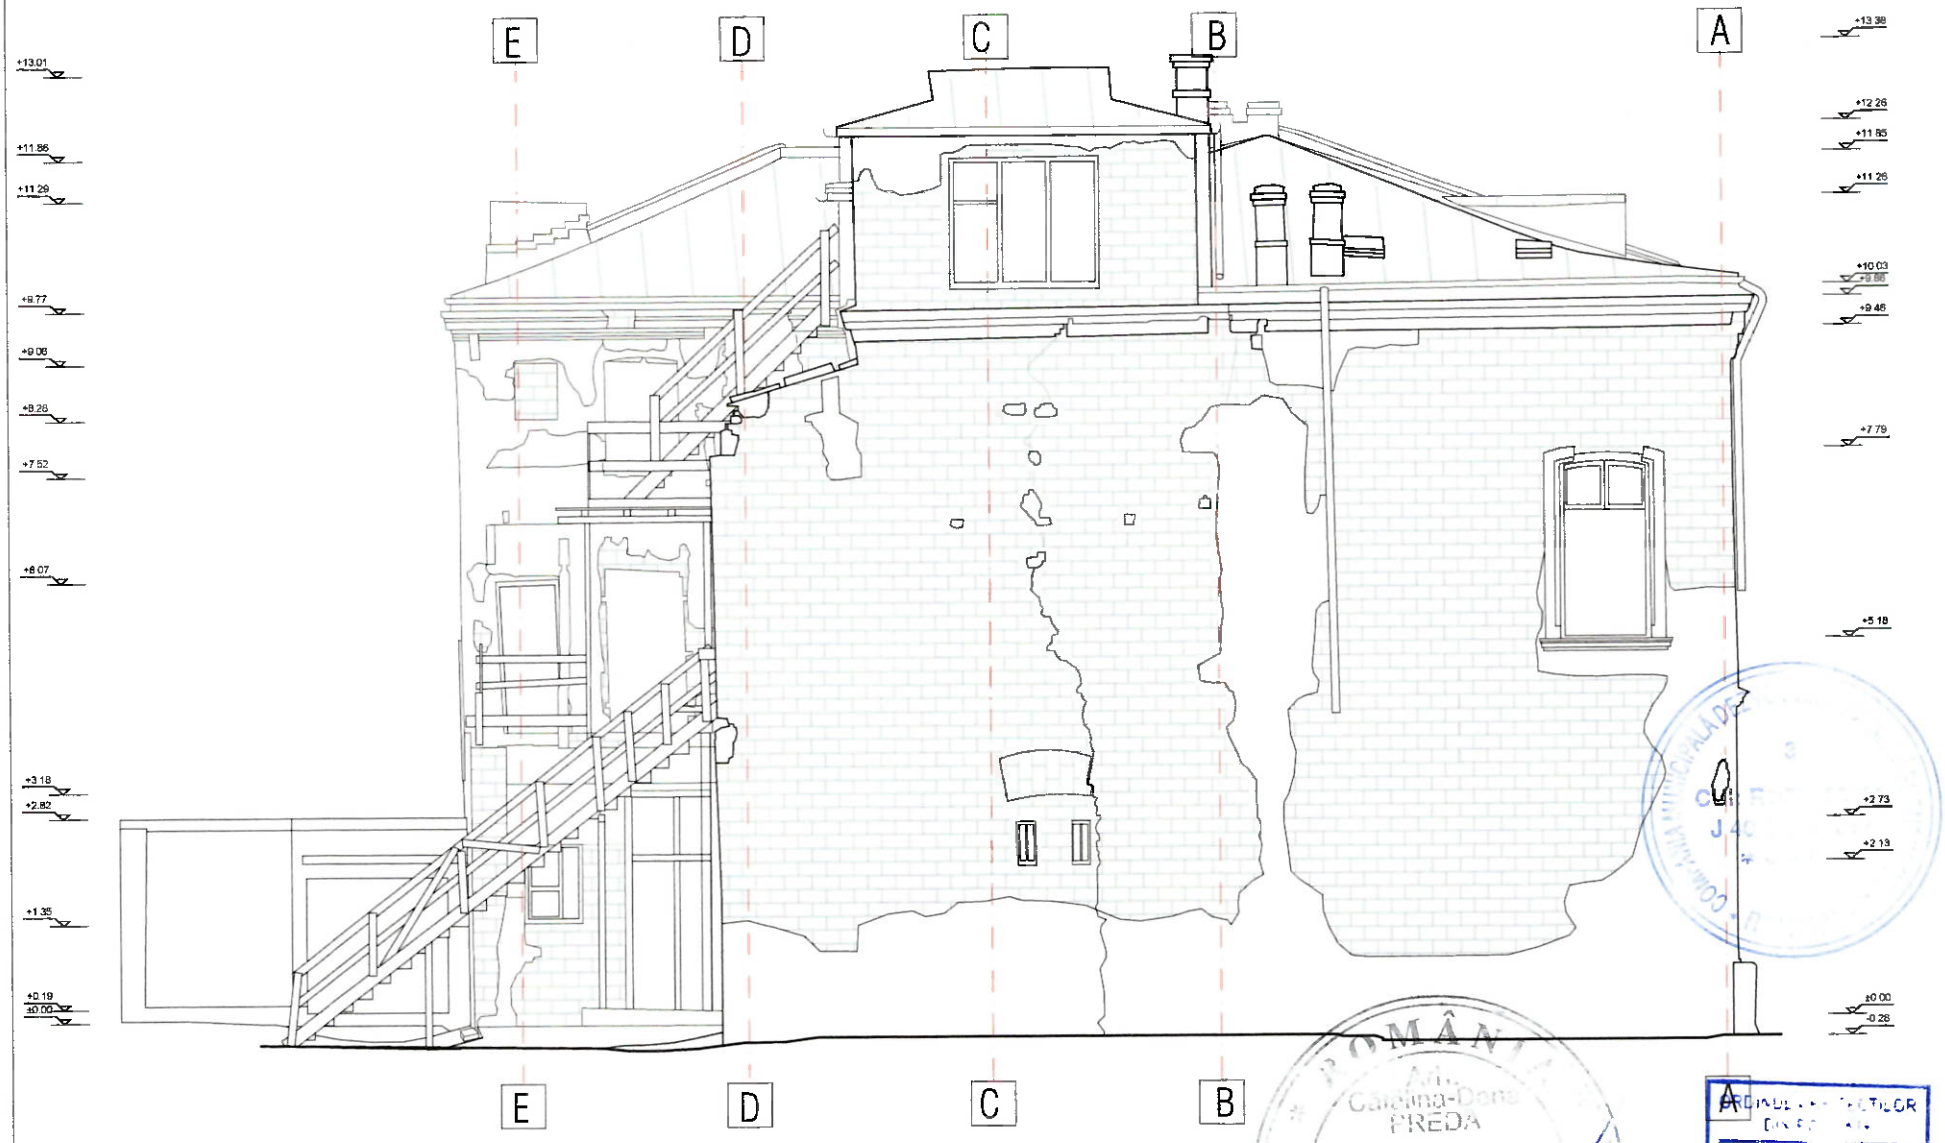

1. Categoria de importanta a cladirii: C - constructii de importanta normala - conf. regulament privind stabilirea categoriei de importanta a cladirilor H.G.R 766/1997.
-Cladirea se afla pe lista monumentelor istorice - B-II-m-B-19249 sub denumirea „Casa" si este incadrat in PUZ ZP 1 MOSILOR
2. Clasa de importanta: III - conf. normativ pentru proiectarea antiseismica a constructiilor - P100-1/2013.
3. Gradul de rezistenta la foc: III - conf. normativ de siguranta la foc P118/99. iii)
4. Risc de incendiu : MIC

LEGENDA

DEGRADARI FINISAJE
-- LIPSA ORNAMENT

PROIECTANT

Compania Municipala DEZVOLTARE DURABILA BUCURESTI

Strada Aristide Demetriade nr 2,sector 1, Bucureşti,cod postal 010147, CUI 37763591; J40/9290/15.06.2017, office@cmddb.ro ; www.pmb.ro

BENEFICIAR


MUNICIPIUL BUCUREŞTI


COLECTIV	NUME	SEMNATURA
Sef Proiect	Andeea Barbulescu	
Editat	Lavinia Xenofont	
Relevat prin scanare 3d de International Partner Buro S.R.L.		


DENUMIRE PROIECT	LUCRARI DE CONSTRUCTII PRIVIND CONSOLIDARE, REABILITARE, RESTAURARE, REFUNCTIONALIZARE, MODIFICARI INTERIOARE, REFACERE IMPREJMUIRE, ORGANIZARE SANTIER
ADRESA	Calea Mosilor, nr. 74, sector 3, Municipiul Bucuresti
Nr.proiect 81	Specialitatea: Arhitectura — Scara 1:100
Data: 2019	Titlu plansa: RELEVEU FATADE — Nr. plansa REL_09
Faza D.A.L.I	

ROMÂNIA Cătălina-Dana PREDA SPECIALIST Nr. 176-S

ARHITECT BĂRBU

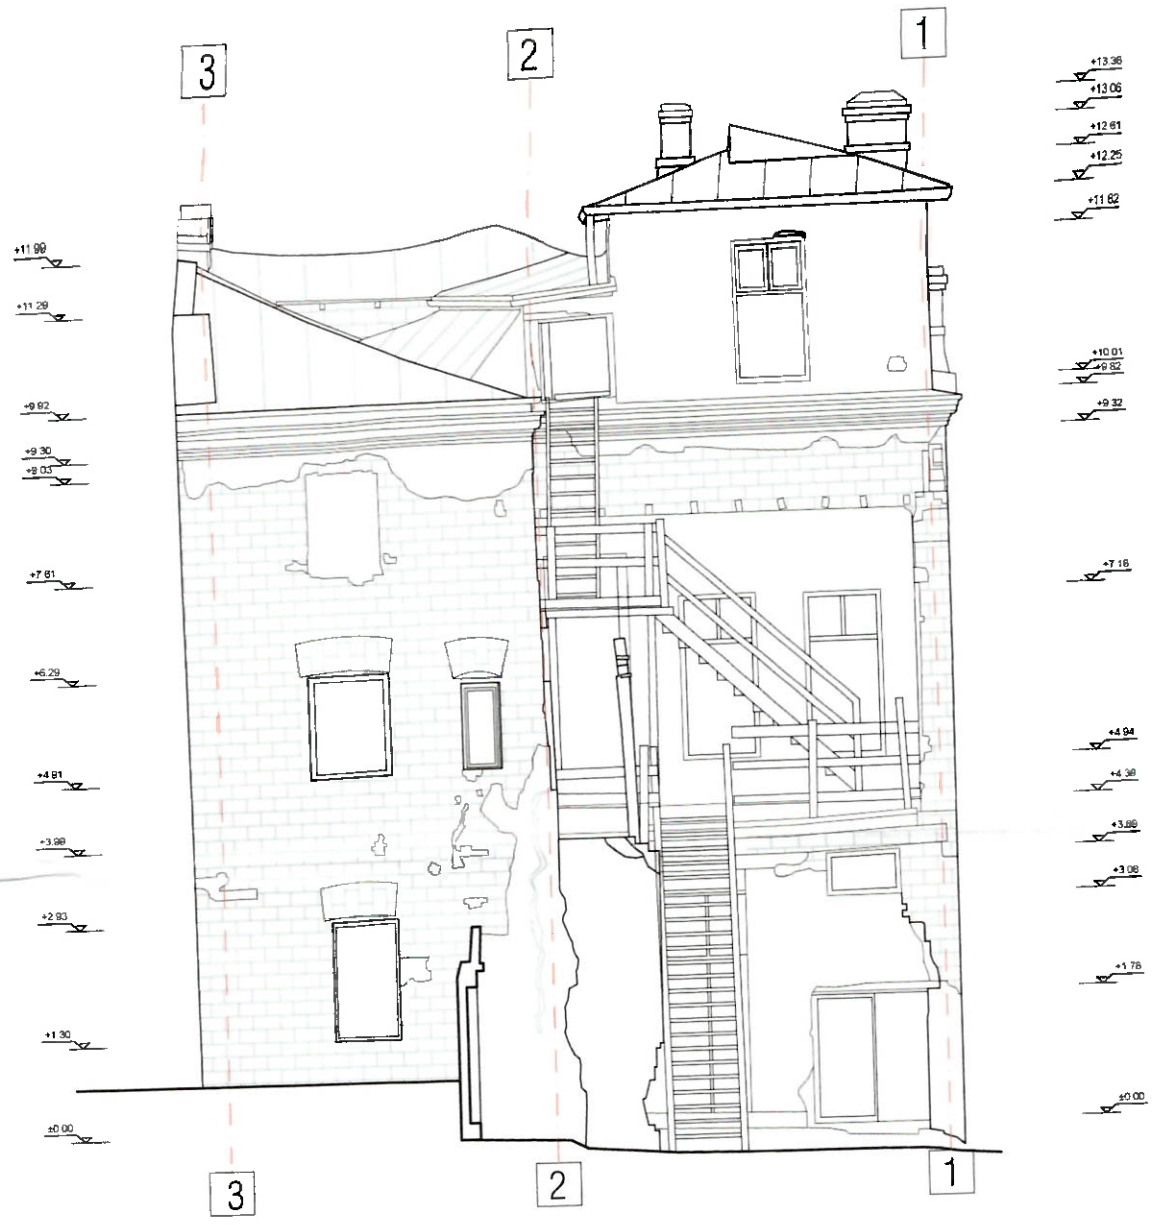

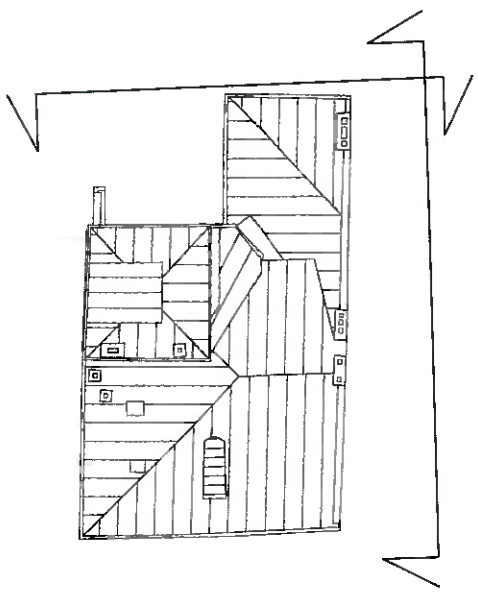

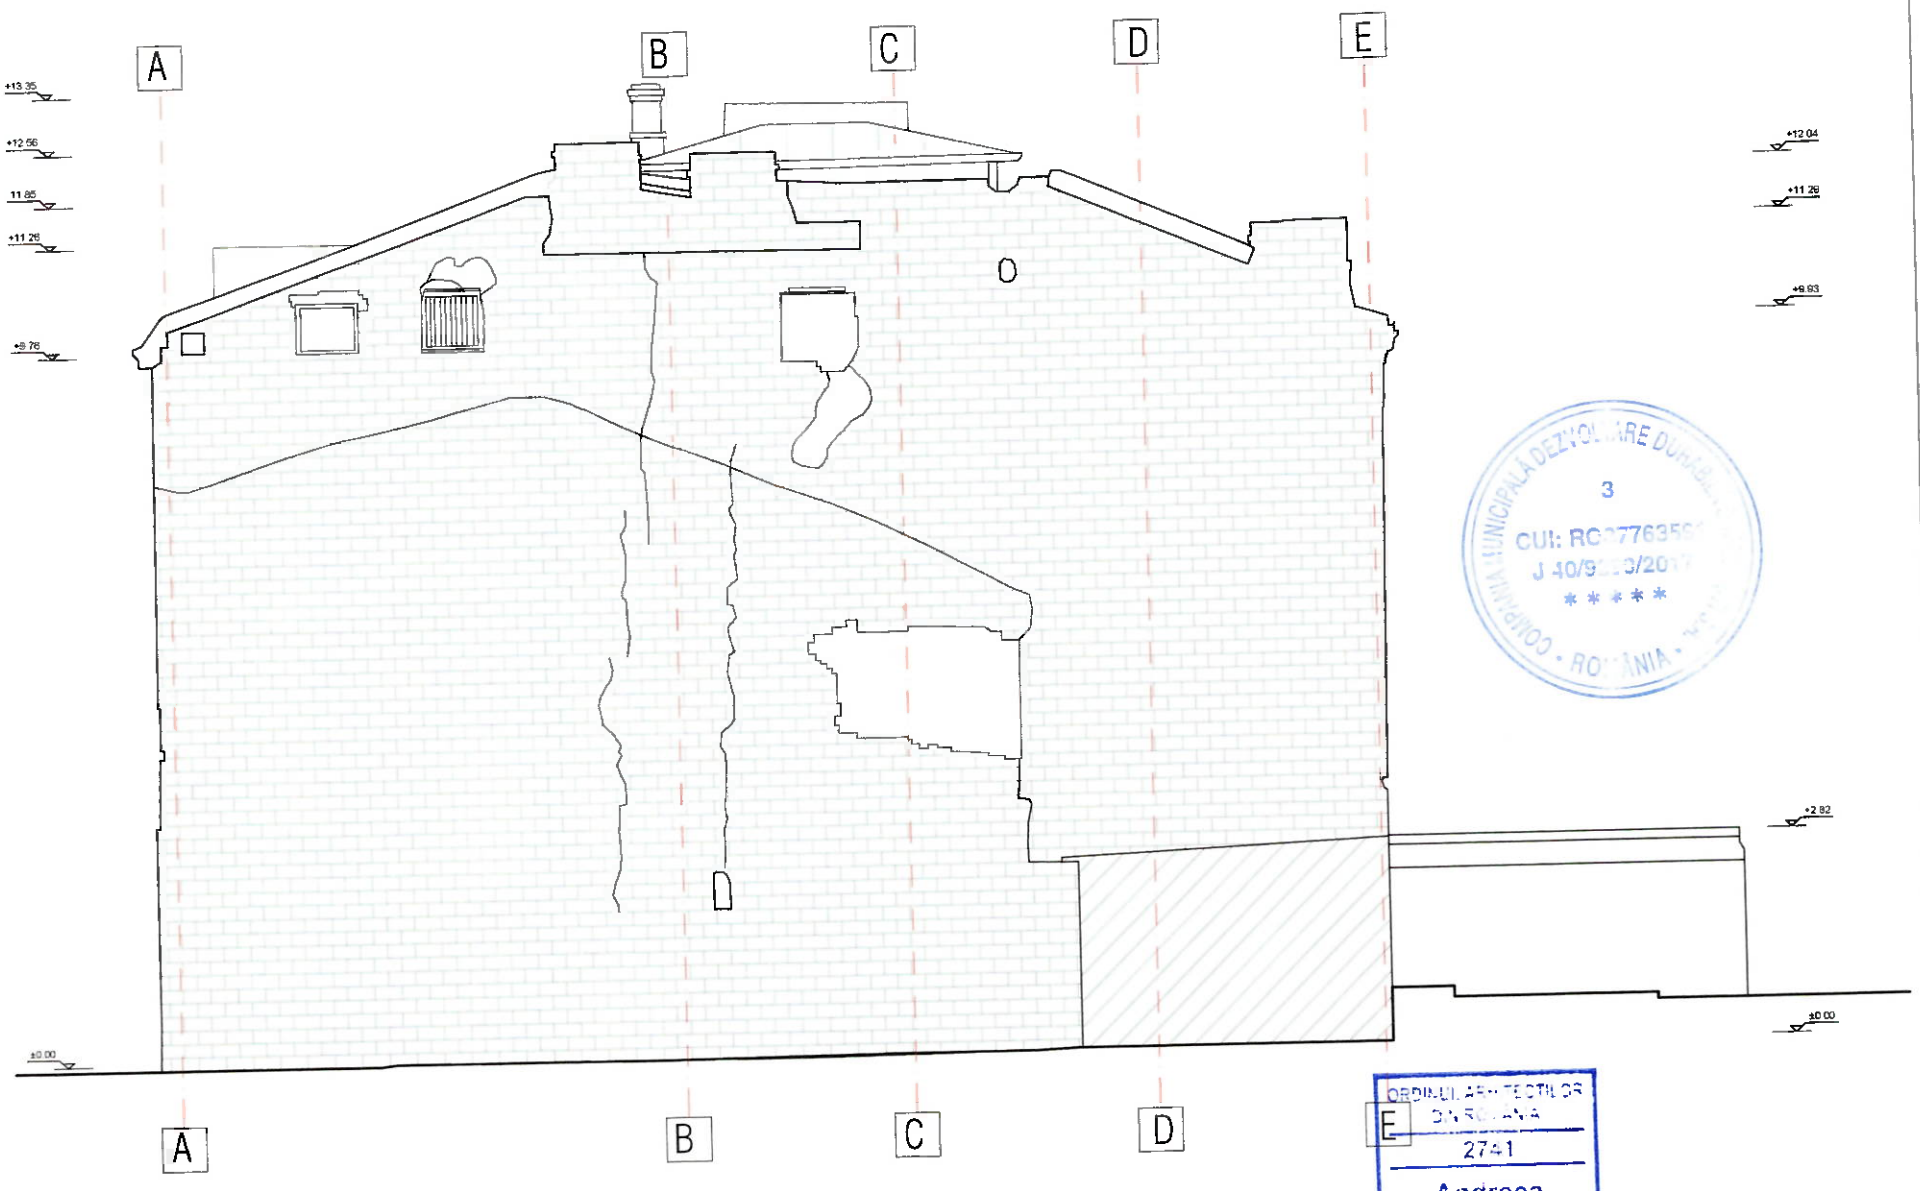

3
CUI: RC37763591
J 40/9299/2017
ORDINUL ARHITECȚILOR DIN ROMÂNIA
2741
Andreea BĂRBULESCU
Arhitect cu drept de semnătură

1. Categoria de importanta a cladirii: C - constructii de importanta normala - conf. regulament privind stabilirea categoriei de importanta a cladirilor H.G.R. 766/1997. -Cladirea se afla pe lista monumentelor istorice - B-II-m-B-19249 sub denumirea „Casa" si este incadrat in PUZ ZP 1 MOSILOR
2. Clasa de importanta: III - conf. normativ pentru proiectarea antiseismica a constructiilor - P100-1/2013
3. Gradul de rezistenta la foc: III - conf. normativ de siguranta la foc P118/99. im)
4. Risc de incendiu : MIC

LEGENDA

DEGRADARI FINISAJE + LIPSA ORNAMENT

PROIECTANT: Compania Municipala DEZVOLTARE DURABILA BUCURESTI
Strada Aristide Demetriade nr. 2,sector 1, București,cod postal 010147, CUI: 37763591, J40/9299/15.06.2017, office@cmddb.ro , www.pmb.ro

BENEFICIAR: MUNICIPIUL BUCUREȘTI

COLECTIV	NUME	SEMNATURA
Sef Proiect	Andeea Barbulescu	
Editat	Lavinia Xenofont	
Relevat prin scanare 3d de International Partner Buro S.R.L.		

DENUMIRE PROIECT	LUCRARI DE CONSTRUCTII PRIVIND CONSOLIDARE, REABILITARE, RESTAURARE, REFUNCTIONALIZARE, MODIFICARI INTERIOARE, REFACERE IMPREJMUIRE, ORGANIZARE SANTIER	
ADRESA	Calea Mosilor, nr. 74, sector 3, Municipiul Bucuresti	
Nr.proiect 81	Specialitatea: Arhitectura	Scara 1:100
Data: 2019	Titlu plansa: RELEVEU FATADE	Nr. plansa REL_10
Faza D.A.L.I		