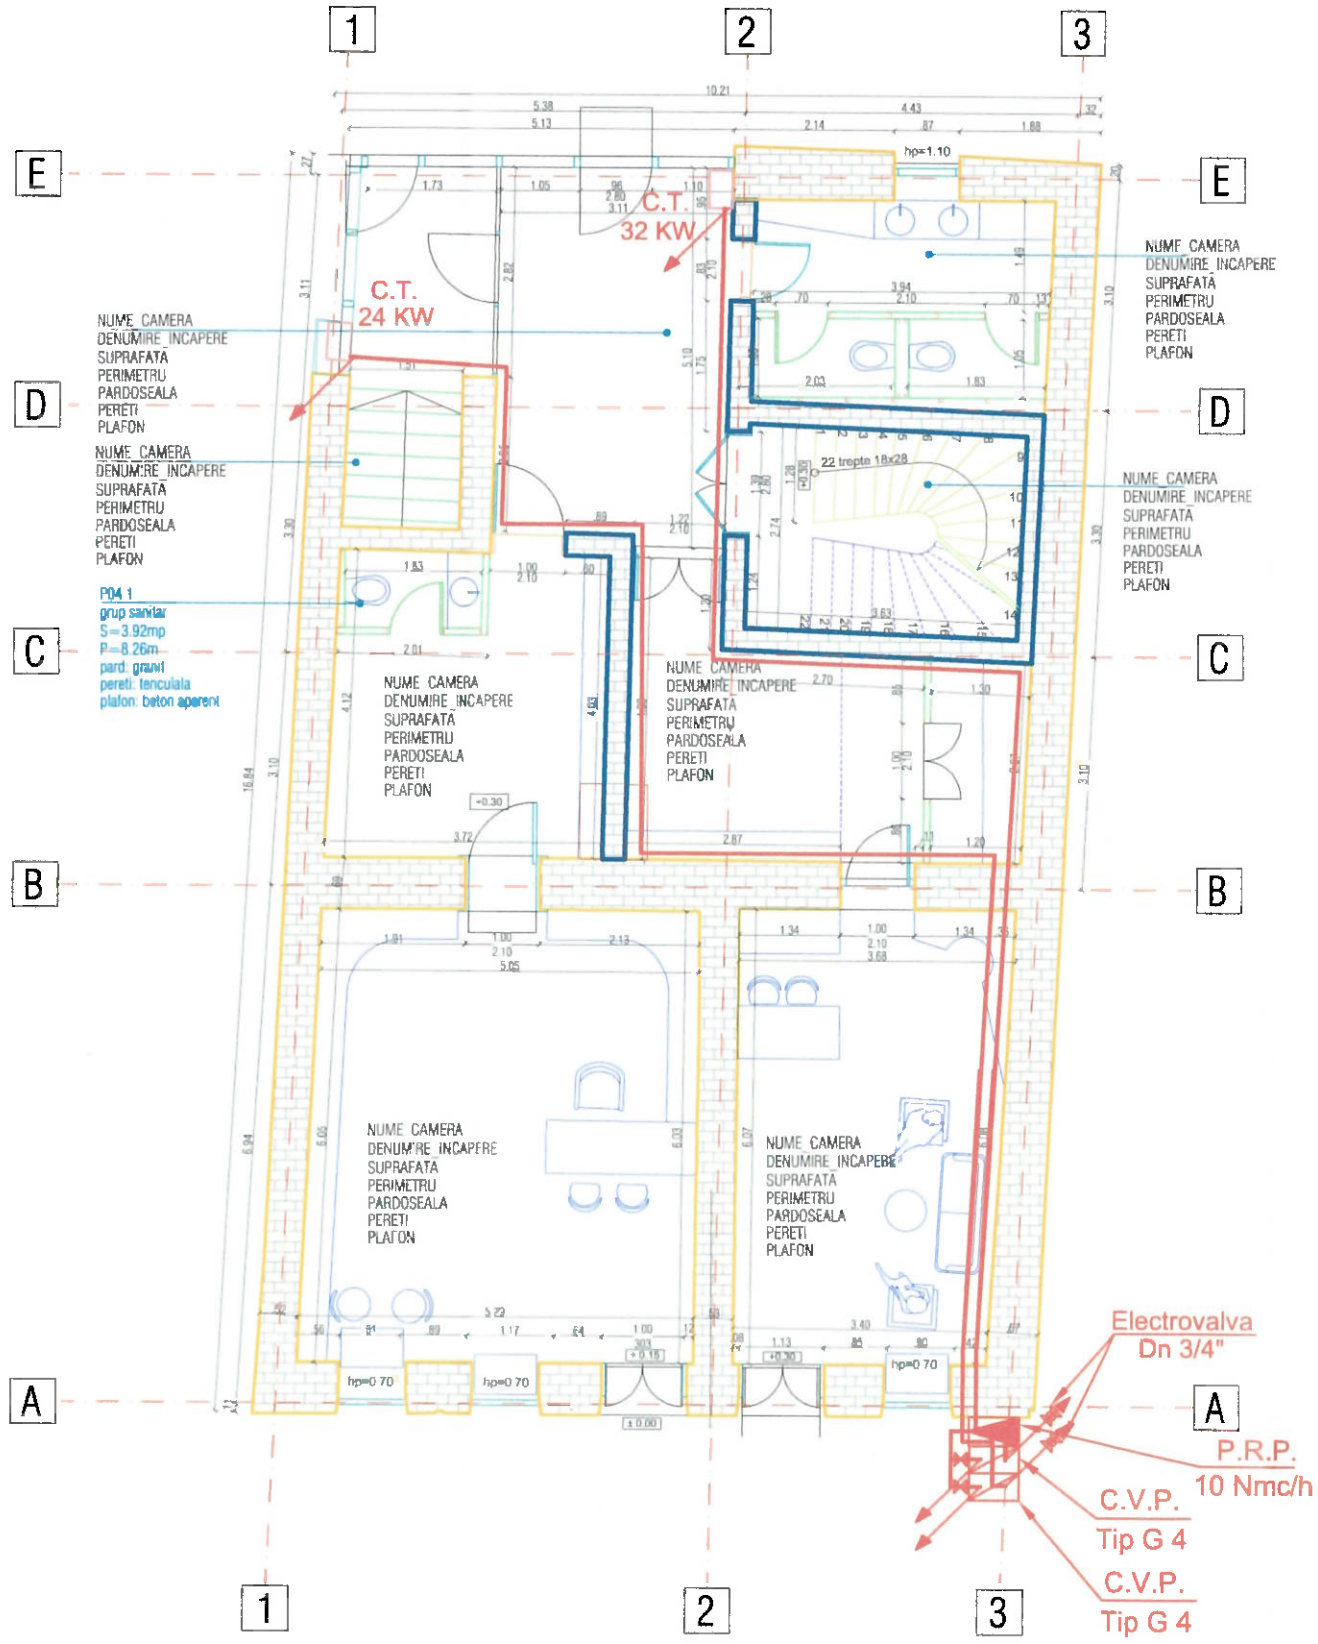



LEGENDA

- camasuiala beton
- elemente beton armat consolidare
- perete de caramida
- perete de caramida adaugat
- perete de caramida reconstruit

i) Categoria de importanta a cladirii: C- c"C" construcţie de importanta normala.- conf. regulament privind stabilirea categoriei de importanta a cladirilor H.G.R. 766/1997.
ii) Clasa de importanta: III - conf. normativ pentru proiectarea antiseismica a constructiilor - P100-1/2013.
iii) Gradul de rezistenta la foc: III - conf. normativ de siguranta la foc P118/99.
iv) Risc de incendiu : MIC

Legenda:

P.R.P. - Post de reglare proiectat
C.V.P. - Contor volumetric proiectat
C.T. = Centrala Termica cu tiraj fortat si camera de ardere etansa
R.I. = Robinet de incendiu
——— Instalatie de utilizare proiectata

IONESCU ROMULUS
CNP: 1740119423028
INSTALATOR AUTORIZAT GAZE NATURALE
TIP: PGIU
LEGITIMATIE NR. 105180004 / 13.05.2018

COMPANIA MUNICIPALĂ DEZVOLTARE DURABILĂ BUCUREŞTI · ROMÂNIA
3
CUI: RO37763591
J 40/9290/2017

S. construita parter = 162.5 mp
S. utila Parter = 103.03 mp

*Nota:*
Cota de nivel ± 0.00 este aleasa in fata intrarii principale aflate la strada.

NOTA: S-au respectat prevederile normativului NTPEE - 2018

| | | | | | |
|---|---|---|---|---|---|
| PROIECTANT | Compania Municipala DEZVOLTARE DURABILA BUCURESTI<br>Strada Aristide Demetriade nr. 2,sector 1, Bucureşti,cod postal 010147, CUI: 37763591; J40/9290/15.06.2017; office@cmddb.ro ; www.pmb.ro | BENEFICIAR | MUNICIPIUL BUCUREŞTI | DENUMIRE PROIECT | LUCRARI DE CONSTRUCTII PRIVIND CONSOLIDARE, REABILITARE, RESTAURARE, REFUNCTIONALIZARE, MODIFICARI INTERIOARE, REFACERE IMPREJMUIRE, ORGANIZARE SANTIER |
| | | | | ADRESA | Calea Mosilor, nr. 74, sector 3, Municipiul Bucuresti |

| COLECTIV | NUME | SEMNATURA |
|---|---|---|
| Sef Proiect | Andeea Barbulescu | |
| Proiectat | Ing. Ionescu Romulus | |
| Desenat | Ing. Stefanescu Cezar | |

| | | | |
|---|---|---|---|
| Nr.proiect 81 | Specialitatea: Arhitectura | Scara 1:100 | |
| Data 2019 | Titlu plansa: INSTALATIE GAZE NATURALE | Nr. plansa IG - 01 | |
| Faza D.A.L.I | | | |