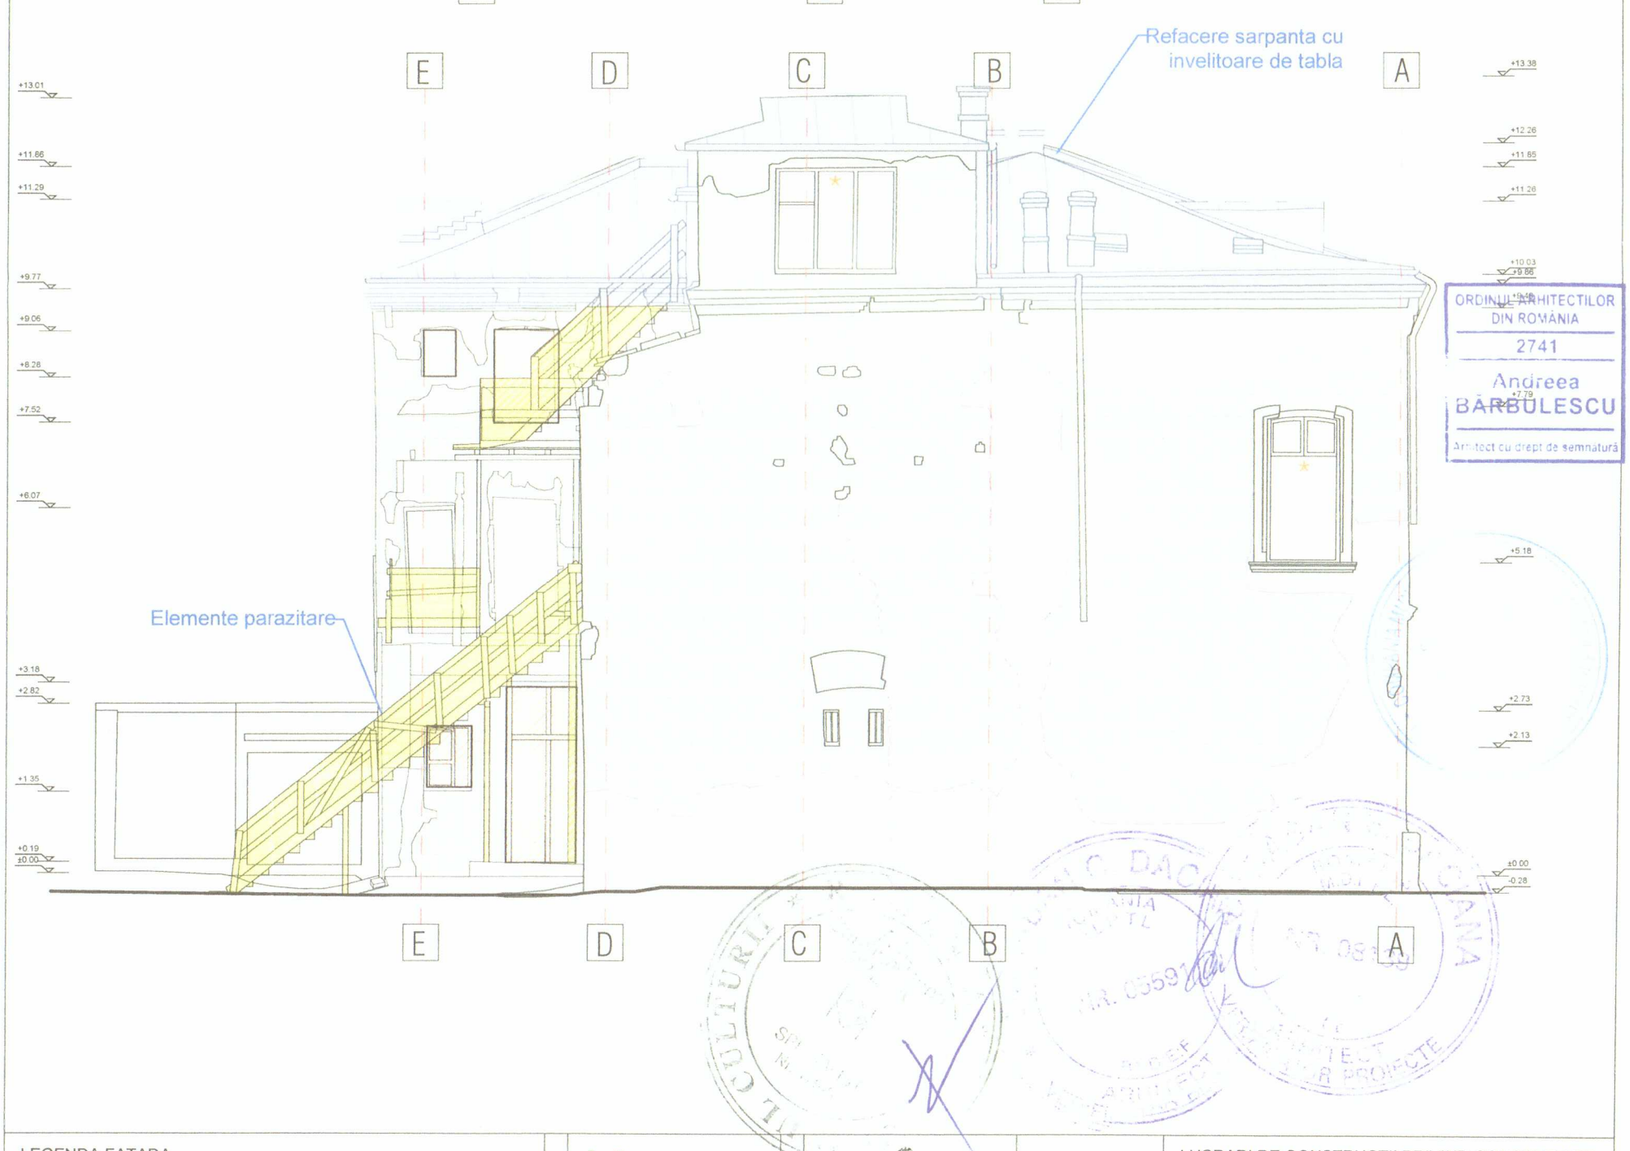



ORDINUL ARHITECTILOR DIN ROMANIA
2741
Andreea BARBULESCU
Arhitect cu drept de semnătură

LEGENDA FATADA

- DEGRADARI FINISAJE + LIPSA ORNAMENT
- TAMPLARII INADECVATE
- ELEMENTE AGATATE DE FATADA
- STARE AVANSATA DEGRADARE
- ZONA PROPUSA SPRE DESFACERI ELEMENTE PARAZITARE
- INTERVENTII DE REFACERE ELEMENTE
- ★ TAMPLARIE CE SE RESTAUREAZA SAU SE REFACE DUPA MODELUL ORIGINAL

PROIECTANT

Compania Municipala DEZVOLTARE DURABILA BUCURESTI

Strada Aristide Demetriade nr. 2,sector 1, Bucureşti,cod postal 010147, CUI: 37763591; J40/9290/15.06.2017; office@cmddb.ro ; www.pmb.ro

BENEFICIAR

MUNICIPIUL BUCUREŞTI

| COLECTIV | NUME | SEMNATURA |
|---|---|---|
| Sef Proiect | Andeea Barbulescu | |
| Proiectat | Lavinia Xenofont | |
| Desenat | Lavinia Xenofont | |

| | |
|---|---|
| DENUMIRE PROIECT | LUCRARI DE CONSTRUCTII PRIVIND CONSOLIDARE, REABILITARE, RESTAURARE, REFUNCTIONALIZARE, MODIFICARI INTERIOARE, REFACERE IMPREJMUIRE, ORGANIZARE SANTIER |
| ADRESA | Calea Mosilor, nr. 74, sector 3, Municipiul Bucuresti |
| Nr.proiect 81 | Specialitatea: Arhitectura — Scara 1:100 |
| Data 2019 | Titlu plansa: |
| Faza D.A.L.I | INTERVENTII FATADE — Nr. plansa Ai_07 |