
SCHEMA TABLOU TESpatiu 1

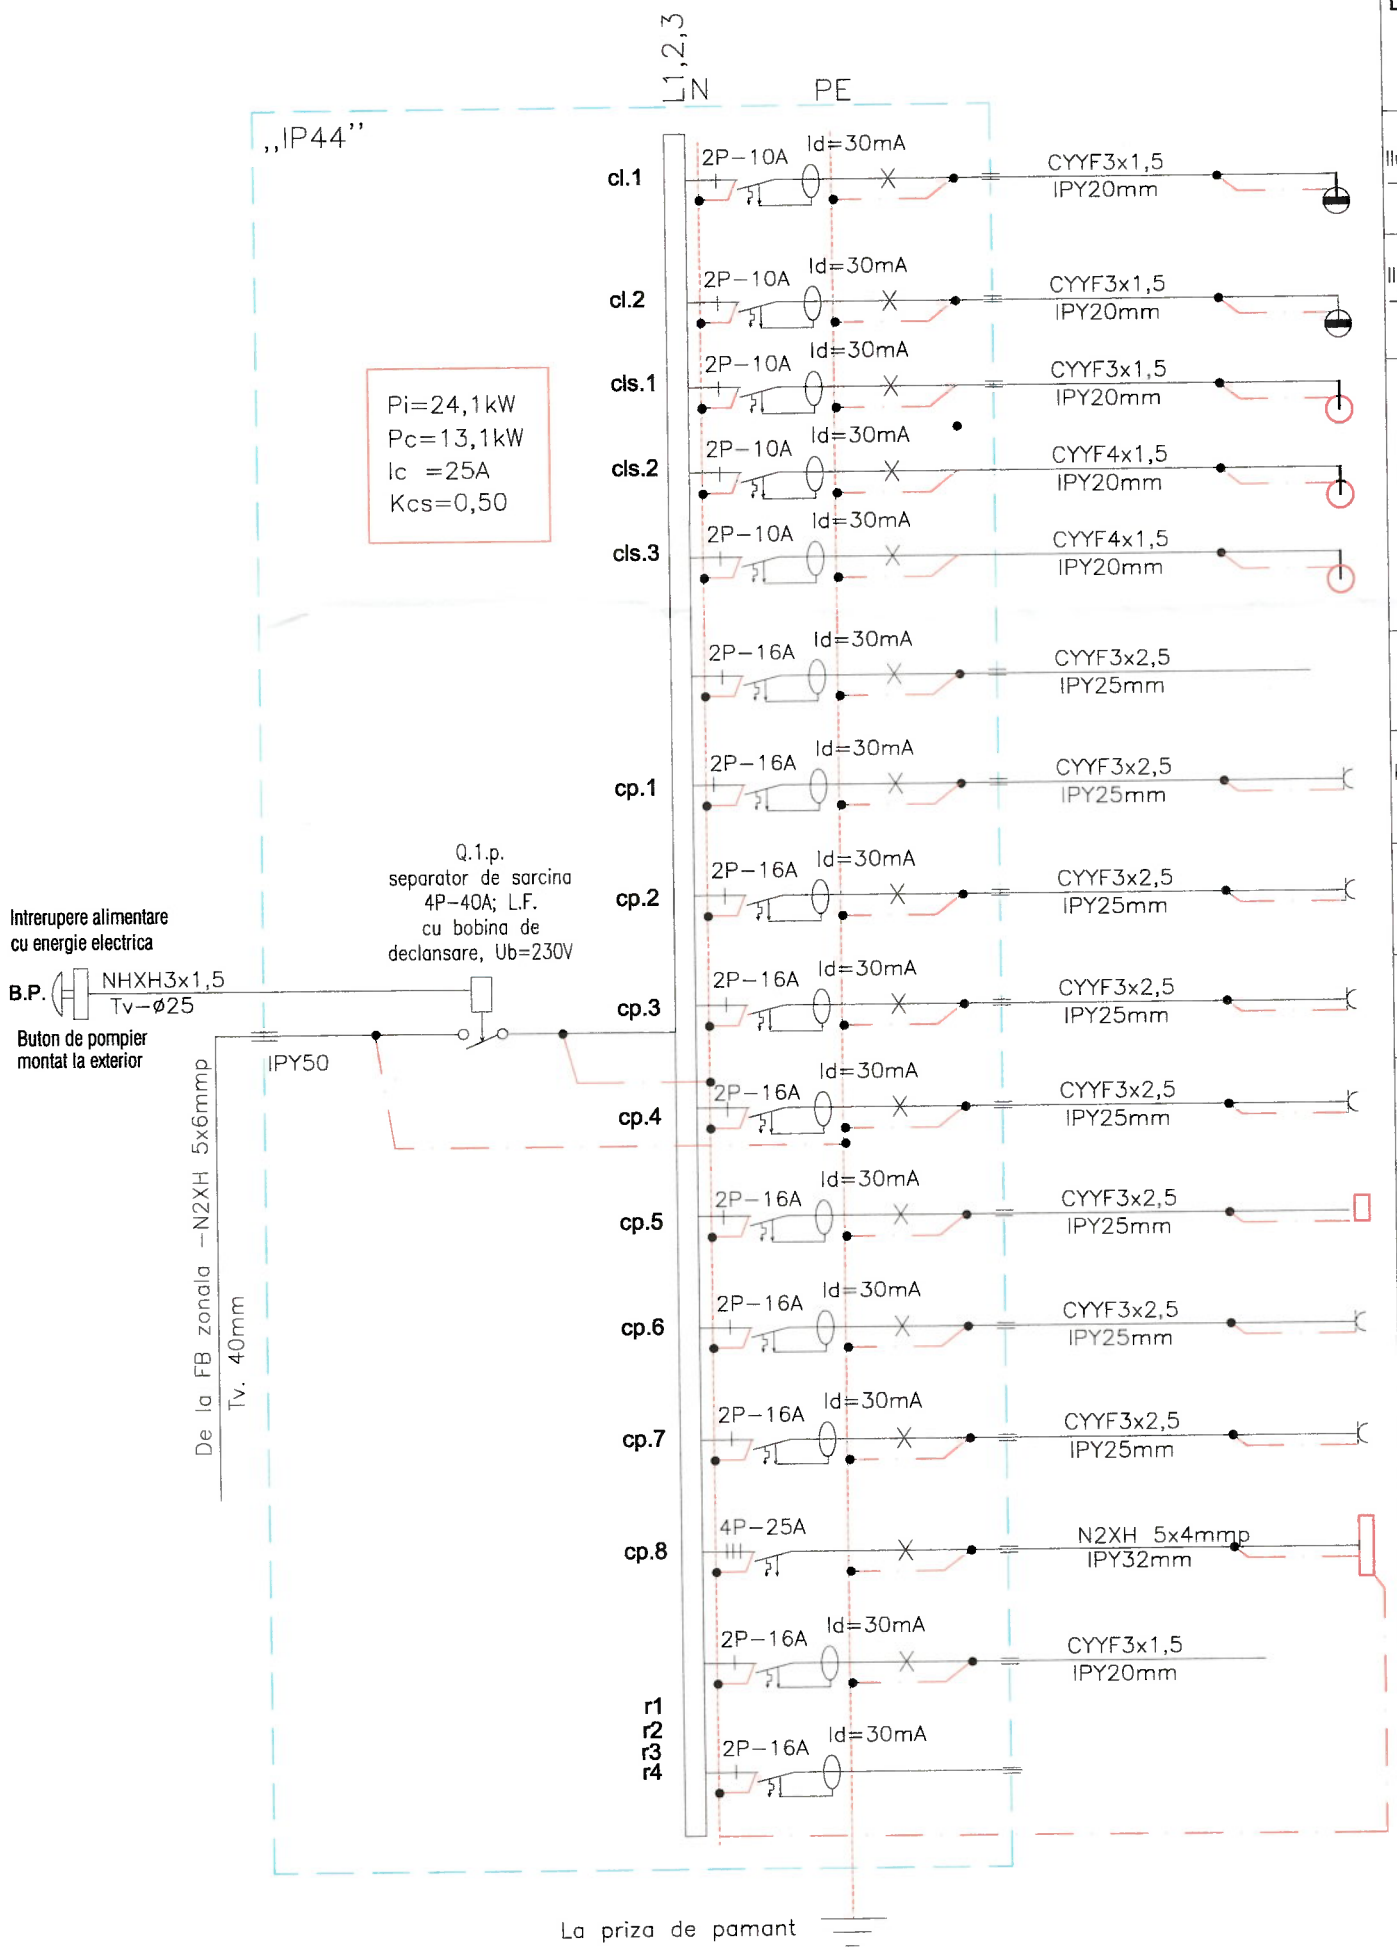

DENUMIRE CONSUMATORI	Pi kW	Pc kW	L1 kW	L1 kW	L3 kW	Ic A
Iluminat P02 -Spatiu comercial	1,0	1,0	1,0			4,5
Iluminat parter -restul incaperilor	1,0	1,0		1,0		4,5
Iluminat de siguranta marcare evacuare marcare hidranti Iluminat de siguranta interventii Iluminat de siguranta continuare lucru	0,1	0,1			0,1	0,45
Alimentare sistem voce-date						
Prize P01-Spatiu comercial	2,0	1,0	1,0			4,5
Prize Restul incaperilor	2,0	1,0		1,0		4,5
Prize Unitati interioare P02-Spatiu comercial	1,0	0,5	0,5			2,3
Prize Unitati interioare Restul incaperilor	2,0	0,5	0,5			2,3
Unitate exterioara	2,0	2,0			2,0	9,0
Prize P02-Spatiu comercial	2,0	1,0		1,0		4,5
Priza CT	1,0	1,0			1,0	4,5
TE2 Subsol	8,0	4,0	1,5	1,5	1,0	7,2
electrovalva gaz natural	0,1	0,1			0,1	0,45
Rezerve 2 buc Rezerve 2 buc						
Total TESpatiu 1	22,1	13,1	4,5	4,5	4,1	25

LEGENDA

2P-16A Id=30mA - Miniintrerupator automat, 2 poli, 16A/230V, cu protectie diferentiala

4P-80A/400V -Separator de sarcina tetrapolar, 40A/400V, cu bobina de declansare, U.bob=230V

B.P. - Buton de pompier IP65, cu geam de spart, contace NO+NI, 230V-10A

NOTA

SCHEMA MONOFILARA A TABLOULUI ELECTRIC SE VA DEFINITIVA DUPA DISCUTIA CU PROPRIETARUL SPATIULUI.

PROIECTANT: Compania Municipala DEZVOLTARE DURABILA BUCURESTI
Strada Aristide Demetriade nr. 2,sector 1, Bucureşti,cod postal 010147, CUI: 37763591; J40/9290/15.06.2017; office@cmddb.ro ; www.pmb.ro

BENEFICIAR: MUNICIPIUL BUCUREŞTI

COLECTIV	NUME	SEMNATURA
Sef Proiect	Andeea Barbulescu	
Proiectat	ing. Lazar D.	
Desenat	ing. Lazar D.	
Verificat	ing. Costin Dragomir	

DENUMIRE PROIECT	LUCRARI DE CONSTRUCTII PRIVIND CONSOLIDARE, REABILITARE, RESTAURARE, REFUNCTIONALIZARE, MODIFICARI INTERIOARE, REFACERE IMPREJMUIRE, ORGANIZARE SANTIER		
ADRESA	Calea Mosilor, nr. 74, sector 3, Municipiul Bucuresti		
Nr.proiect 81	Specialitatea: INSTALATII ELECTRICE	Scara	
Data 2019	Titlu plansa: SCHEMA MONOFILARA TABLOU TESpatiu 1	Nr. plansa E02	
Faza D.A.L.I			

IATAN AL. ALEXANDRU-MIRCEA ROMÂNIA MDRAP NR. 09391