
SCHEMA TABLOU TESpatiu 2

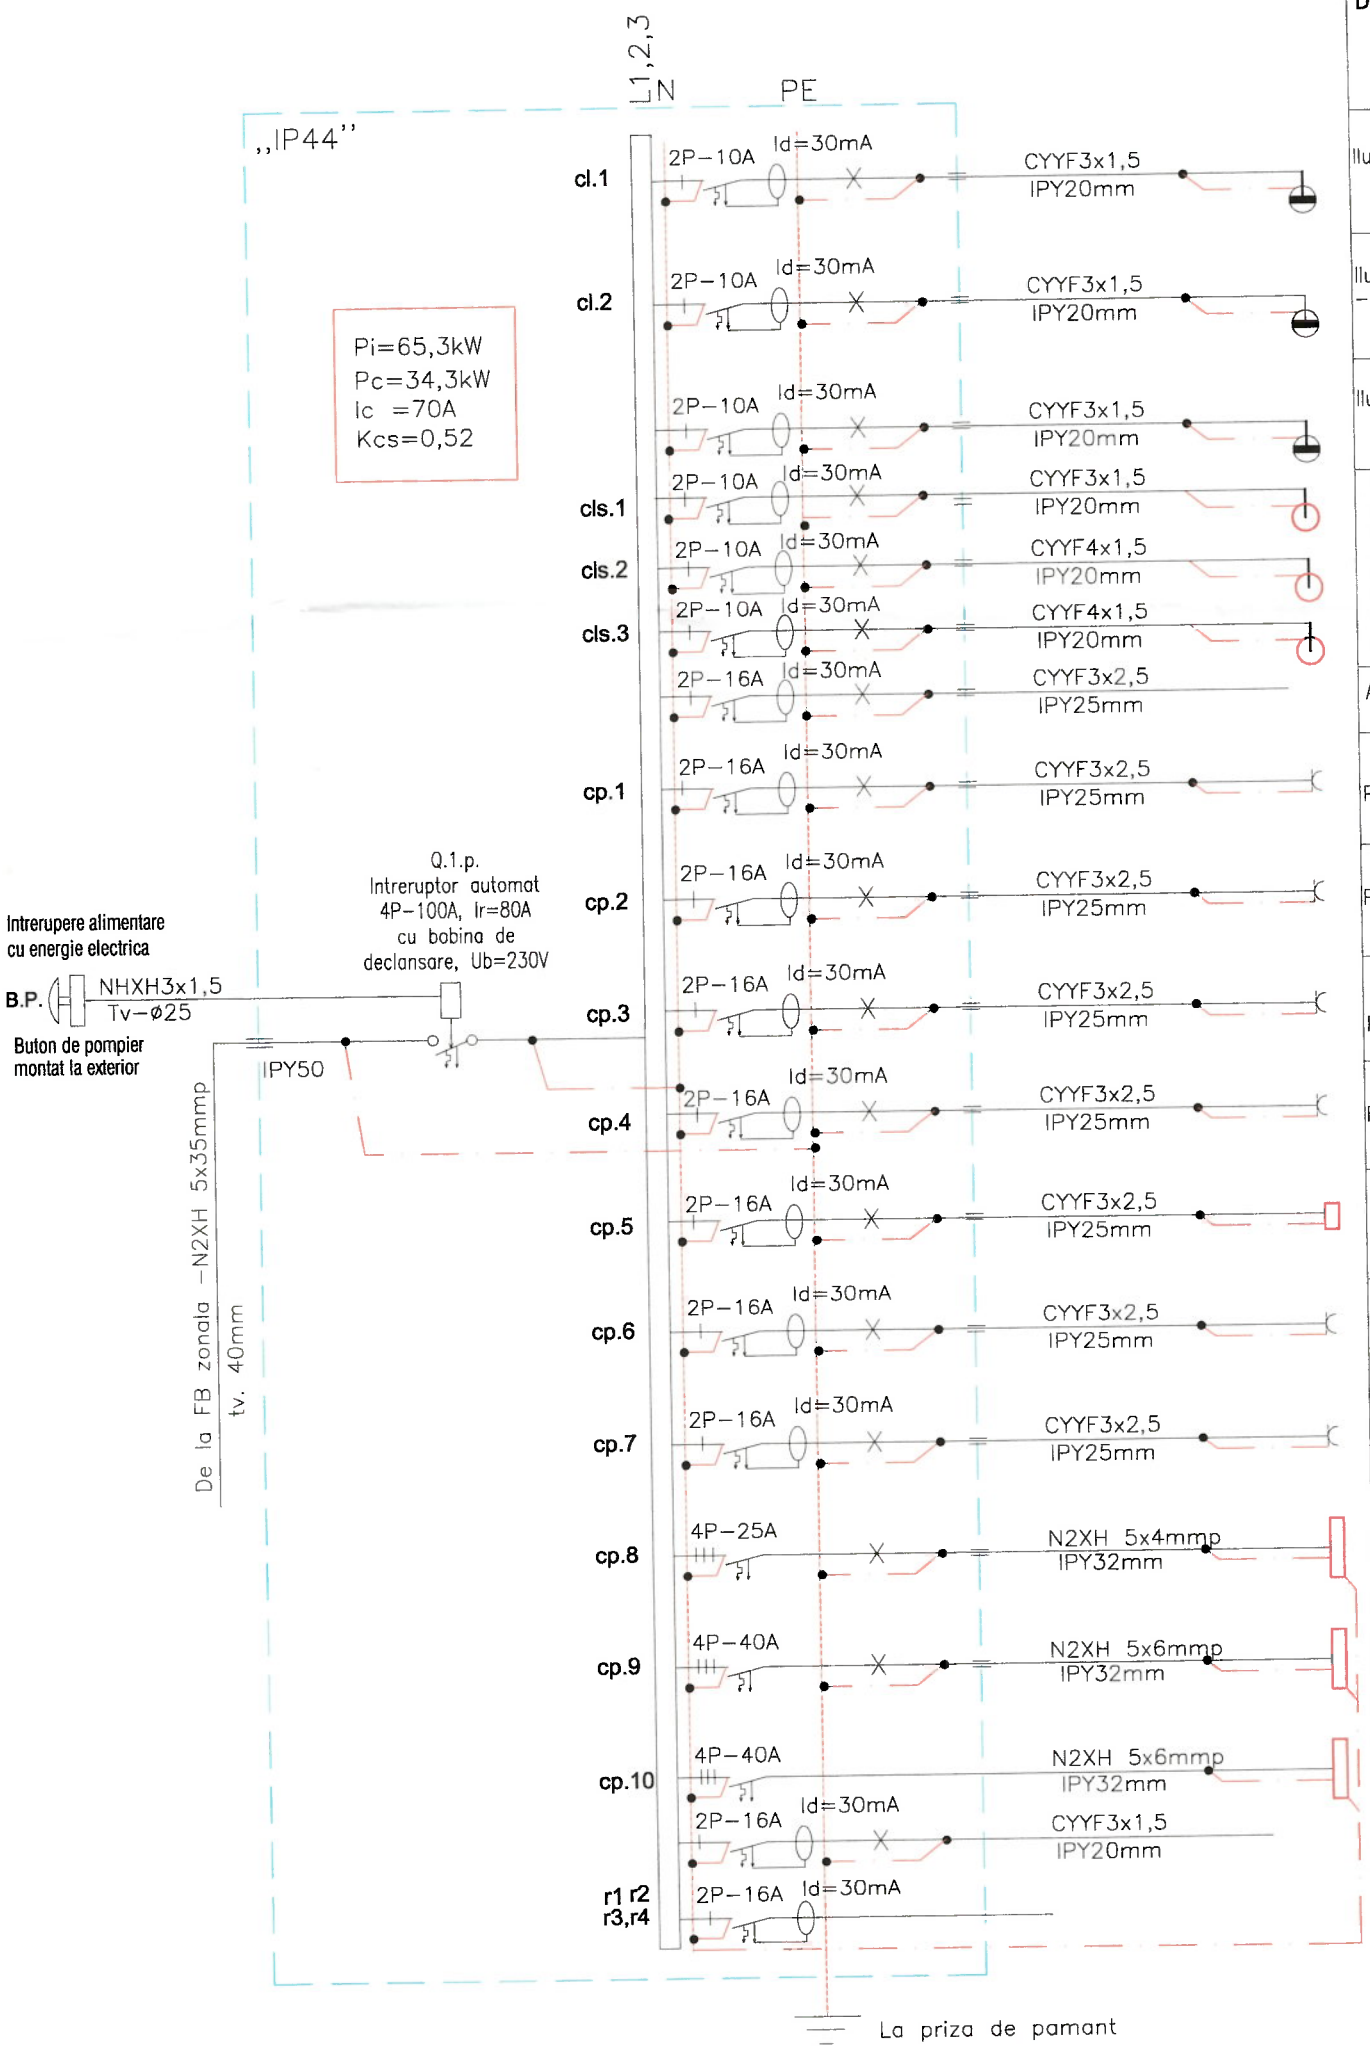

DENUMIRE CONSUMATORI	Pi kW	Pc kW	L1 kW	L1 kW	L3 kW	Ic A
Iluminat P01-Acces/receptie	1,0	1,0	1,0			4,5
Iluminat parter -restul incaperilor	1,0	1,0		1,0		4,5
Iluminat casa scarii S,P,E,M	1,0	1,0			1,0	4,5
Iluminat de siguranta marcare evacuare marcare hidranti Iluminat de siguranta interventii Iluminat de siguranta continuare lucru	0,1	0,1			0,1	0,45
Alimentare sistem voce-date						
Prize P01-Acces /receptie	2,0	1,0	1,0			4,5
Prize Restul incaperilor	2,0	1,0		1,0		4,5
Prize Unitati interioare P01-Acces/receptie	1,0	0,5	0,5			2,3
Prize Unitati interioare Restul incaperilor	2,0	0,5	0,5			2,3
Unitate exterioara	2,0	2,0			2,0	9,0
Prize P01-Acces/receptie	2,0	1,0		1,0		4,5
Priza CT	1,0	1,0			1,0	4,5
TE2 Subsol	8,0	4,0	1,5	1,5	1,0	7,2
TE1 tablou etaj 1	20,1	10,1	4,0	3,0	3,1	19
TEM - tablou mansarda	20,1	10,1	4,0	3,0	3,1	19
electrovalva gaz natural	0,1	0,1			0,1	0,45
Rezerve 4 buc						
Total TESpatiu 2	63,3	34,3	12,5	10,5	11,3	70

LEGENDA

2P-16A Id=30mA - Miniintrerupator automat, 2 poli, 16A/230V, cu protectie diferentiala

4P-100A/400V - -Intreruptor automat tetrapolar, 100A/400V, Ir=63-100A cu bobina de declansare, U.bob=230V

B.P. - Buton de pompier IP65, cu geam de spart, contace NO+NI, 230V-10A

NOTA

SCHEMA MONOFILARA A TABLOULUI ELECTRIC SE VA DEFINITIVA DUPA DISCUTIA CU PROPRIETARUL SPATIULUI.

IATAN AL. ALEXANDRU-MIRCEA ROMÂNIA MDRAP NR. 09391

PROIECTANT: Compania Municipala DEZVOLTARE DURABILA BUCURESTI, Strada Aristide Demetriade nr. 2,sector 1, Bucureşti,cod postal 010147, CUI: 37763591; J40/9290/15.06.2017; office@cmddb.ro ; www.pmb.ro	BENEFICIAR: MUNICIPIUL BUCUREŞTI	DENUMIRE PROIECT	LUCRARI DE CONSTRUCTII PRIVIND CONSOLIDARE, REABILITARE, RESTAURARE, REFUNCTIONALIZARE, MODIFICARI INTERIOARE, REFACERE IMPREJMUIRE, ORGANIZARE SANTIER	
		ADRESA	Calea Mosilor, nr. 74, sector 3, Municipiul Bucuresti	
COLECTIV / NUME / SEMNATURA		Nr.proiect 81	Specialitatea: INSTALATII ELECTRICE	Scara
Sef Proiect: Andeea Barbulescu		Data 2019	Titlu plansa: SCHEMA MONOFILARA TABLOU TESpatiu 2	Nr. plansa E03
Proiectat: ing. Lazar D.		Faza D.A.L.I		
Desenat: ing. Lazar D.				
Verificat: ing. Costin Dragomir				