
SCHEMA TABLOU TE1 - tablou etaj 1
SCHEMA TABLOU TEM - tablou mansarda

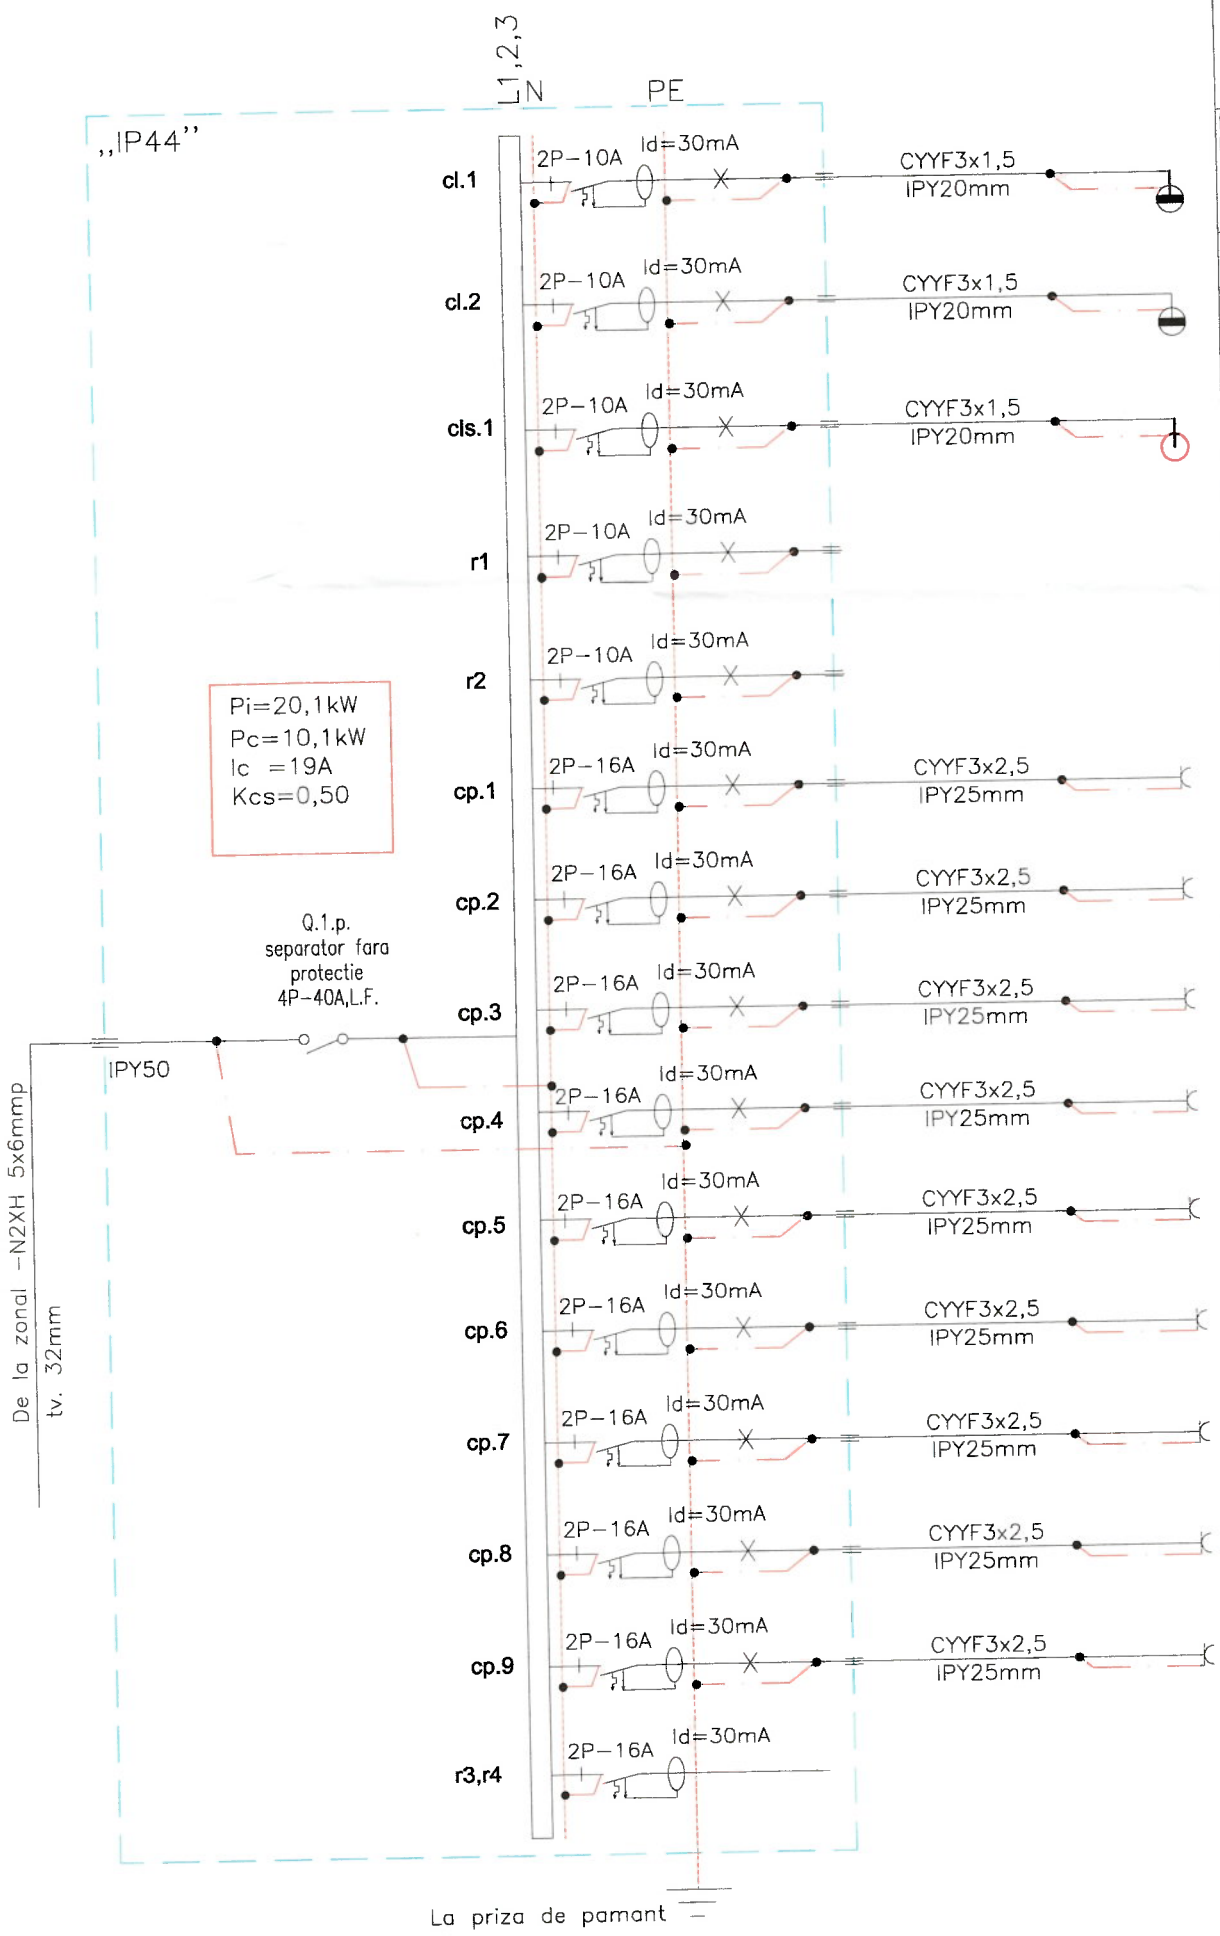

DENUMIRE CONSUMATORI	Pi kW	Pc kW	L1 kW	L1 kW	L3 kW	Ic A
Iluminat E01-Spatiu comercial/cultural Iluminat E02-Spatiu comercial/cultural Iluminat M01-Arhiva Iluminat M02-Cercetare	1,0	1,0	1,0			4,5
Iluminat E03-Bibioteca Iluminat E03-Incapere Iluminat E04-Hol Iluminat M05,M07,M09-Incapere Iluminat M06-Hol	1,0	1,0		1,0		4,5
Iluminat de siguranta marcare evacuare marcare hidranti	0,1	0,1			0,1	0,45
Rezerva						
Rezerva						
Prize E01-Spatiu comercial/cultural Prize M01-Arhiva	2,0	1,0	1,0			4,5
Prize E02-Spatiu comercial/cultural Prize M02-Cercetare	2,0	1,0		1,0		4,5
Prize E03-Bibioteca Prize M05-Incapere	2,0	1,0			1,0	4,5
Prize E04-Hol Prize M09-Incapere	2,0	1,0			1,0	4,5
Prize Unitati interioare E01-Spatiu comercial/cultural Prize Unitati interioare M01-Arhiva	2,0	0,5		0,5		2,3
Prize Unitati interioare E02-Spatiu comercial/cultural Prize Unitati interioare M02-Cercetare	2,0	0,5		0,5		2,3
Prize Unitati interioare E03-Bibioteca Prize Unitati interioare M05-Incapere	2,0	0,5			0,5	2,3
Prize Unitati interioare M09-Incapere	2,0	0,5			0,5	2,3
Unitate exterioara	2,0	2,0	2,0			9,0
Rezerve 2 buc						
Total tablou electric	20,1	10,1	4,0	3,0	3,1	19

LEGENDA

2P-16A Id=30mA — --Miniintrerupator automat, 2 poli, 16A, cu protectie diferentiala

4P-40A, L.F. — -Intrerupator automat, 25A, legare fata

NOTA

SCHEMA MONOFILARA A TABLOULUI ELECTRIC SE VA DEFINITIVA DUPA DISCUTIA CU PROPRIETARUL SPATIULUI.

PROIECTANT	Compania Municipala DEZVOLTARE DURABILA BUCURESTI Strada Aristide Demetriade nr. 2,sector 1 Bucureşti,cod postal 010147, CUI: 37763591; J40/9290/15.06.2017; office@cmddb.ro ; www.pmb.ro	BENEFICIAR	MUNICIPIUL BUCUREŞTI	DENUMIRE PROIECT: LUCRARI DE CONSTRUCTII PRIVIND CONSOLIDARE, REABILITARE, RESTAURARE, REFUNCTIONALIZARE, MODIFICARI INTERIOARE, REFACERE IMPREJMUIRE, ORGANIZARE SANTIER
				ADRESA: Calea Mosilor, nr. 74, sector 3, Municipiul Bucuresti

COLECTIV	NUME	SEMNATURA
Sef Proiect	Andeea Barbulescu	
Proiectat	ing. Lazar D.	
Desenat	ing. Lazar D.	
Verificat	ing. Costin Dragomir	

Nr.proiect 81	Specialitatea: INSTALATII ELECTRICE	Scara	
Data 2019	Titlu plansa: SCHEME MONOFILARE TABLOURI TE1, TEM	Nr. plansa E05	
Faza D.A.L.I			

COMPANIA MUNICIPALĂ DEZVOLTARE DURABILĂ BUCUREŞTI S.A. · ROMÂNIA · CUI: RO37763591 J40/9290/2017

PRIMĂRIA SECTORULUI 3 BULEVARDUL ALEXANDRU-MIRCEA ROMÂNIA MDRAP NR. 09391