

SCHEMA BLOC DE PRINCIPIU
SISTEM DETECTIE SI SEMNALIZARE INCENDIU

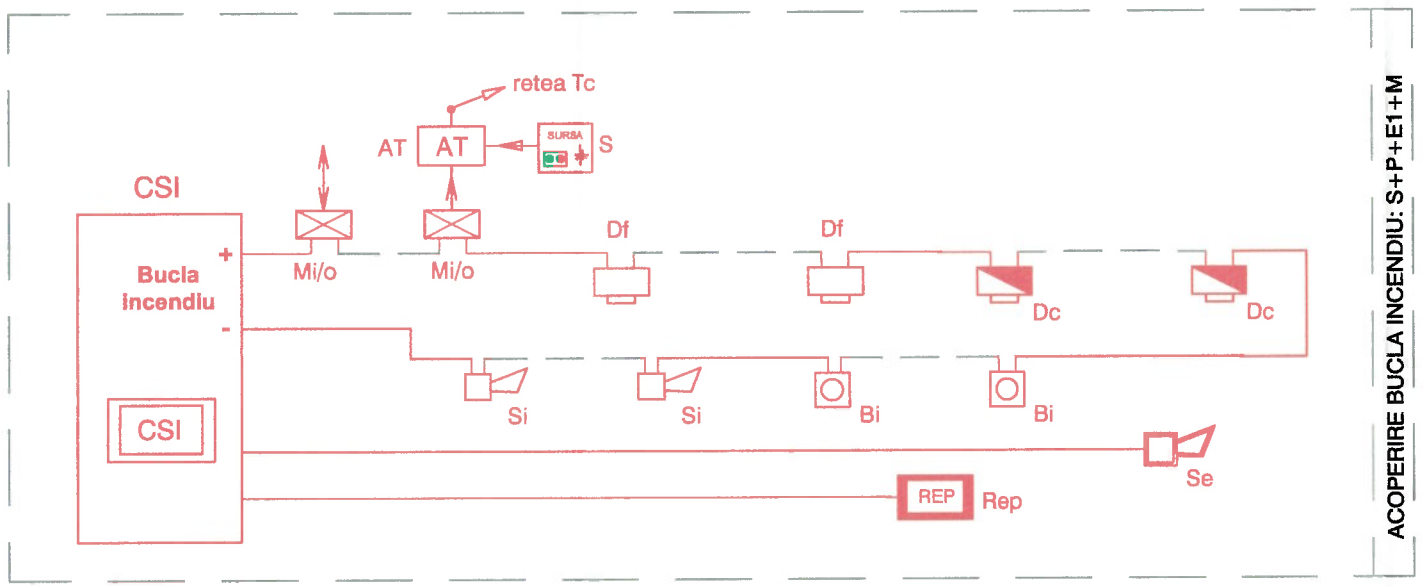

LEGENDA

CSI	Centrala semnalizare incendiu	Dc	Detector combinat (fum+temp)	AT	Apelator telefonic
Rep	Panou repetor incendiu	Bi	Buton manual incendiu	Mi/o	Modul adresabil intrari-iesiri
Df	Detector de fum	Si	Sirena incendiu de interior	S	Sursa alimentare
		Se	Sirena incendiu de exterior		


SCHEMA BLOC DE PRINCIPIU
SISTEM INTERFONIE

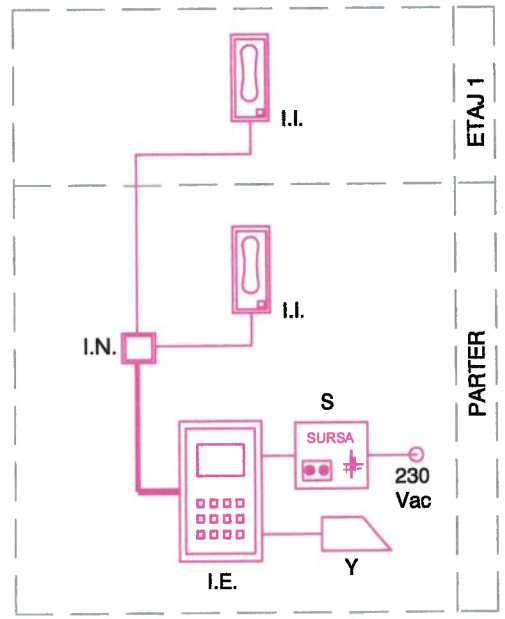

LEGENDA

I.E.	Panou exterior interfon	S	Sursa alimentare
I.I.	Post interior interfon	Y	Yala electromagnetica
		I.N.	Interfata de nivel

SCHEMA BLOC DE PRINCIPIU
SISTEM VOCE-DATE

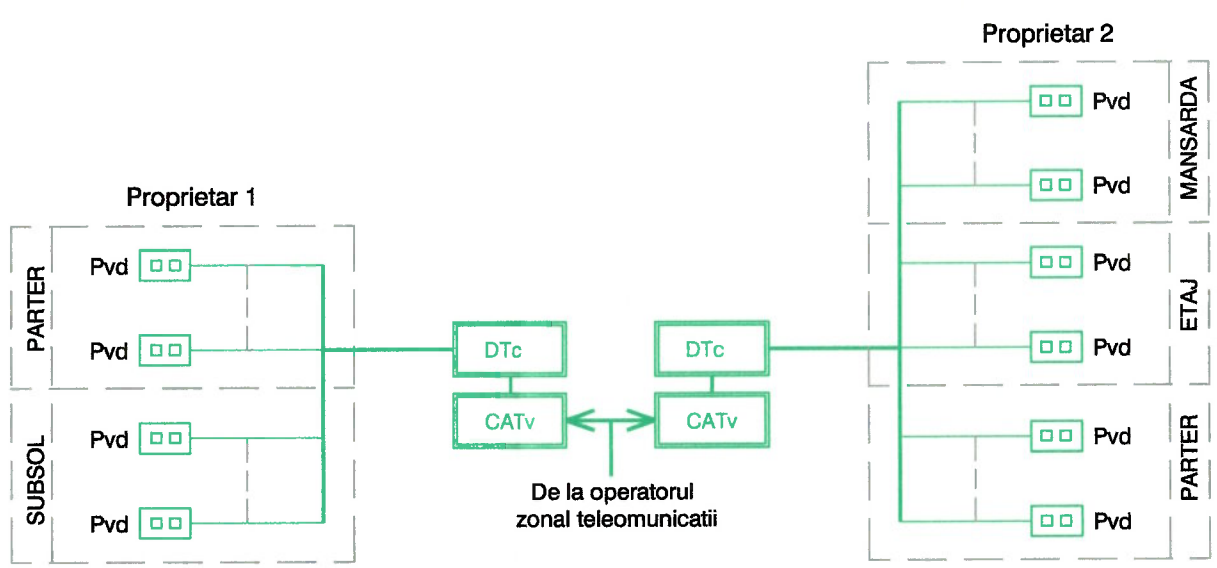

LEGENDA

CATv	Echipament racord exterior sistem voce-date	DTc	Rack Tc complet echipat
			Priza dubla voce-date

COMPANIA MUNICIPALA DEZVOLTARE DURABILA 3 CUI: RO37763591 J 40/9290/2017 ROMÂNIA

IATAN AL. ALEXANDRU-MIRCEA ROMÂNIA MDRAP NR. 09391

PROIECTANT	Compania Municipala DEZVOLTARE DURABILA BUCURESTI Strada Aristide Demetriade nr. 2,sector 1, Bucuresti,cod postal 010147, CUI: 37763591; J40/9290/15.06.2017; office@cmddb.ro ; www.pmb.ro	BENEFICIAR	MUNICIPIUL BUCUREŞTI PRIN AMCCRS
DENUMIRE PROIECT	LUCRARI DE CONSTRUCTII PRIVIND CONSOLIDARE, REABILITARE, RESTAURARE, REFUNCTIONALIZARE, MODIFICARI INTERIOARE, REFACERE IMPREJMUIRE, ORGANIZARE SANTIER		
ADRESA	Strada CALEA MOSILOR nr. 74 Sector 3; Municipiul Bucureşti		
COLECTIV DE ELABORARE	NUME	SEMNATURA	
SEF PROIECT SPECIALITATE	ARH. ANDREEA BARBULESCU		
PROIECTAT	ING. ION BOROBOCEA		
DESENAT	ING. ION BOROBOCEA		
VERIFICAT	ING. COSTIN DRAGOMIR		
Nr.proiect 81	Specialitatea: INSTALATII CURENTI SLABI	Scara	
Faza D.A.L.I.	Titlu plansa:	Nr. plansa	
Data 2019	SCHEME BLOC	ICS 01	