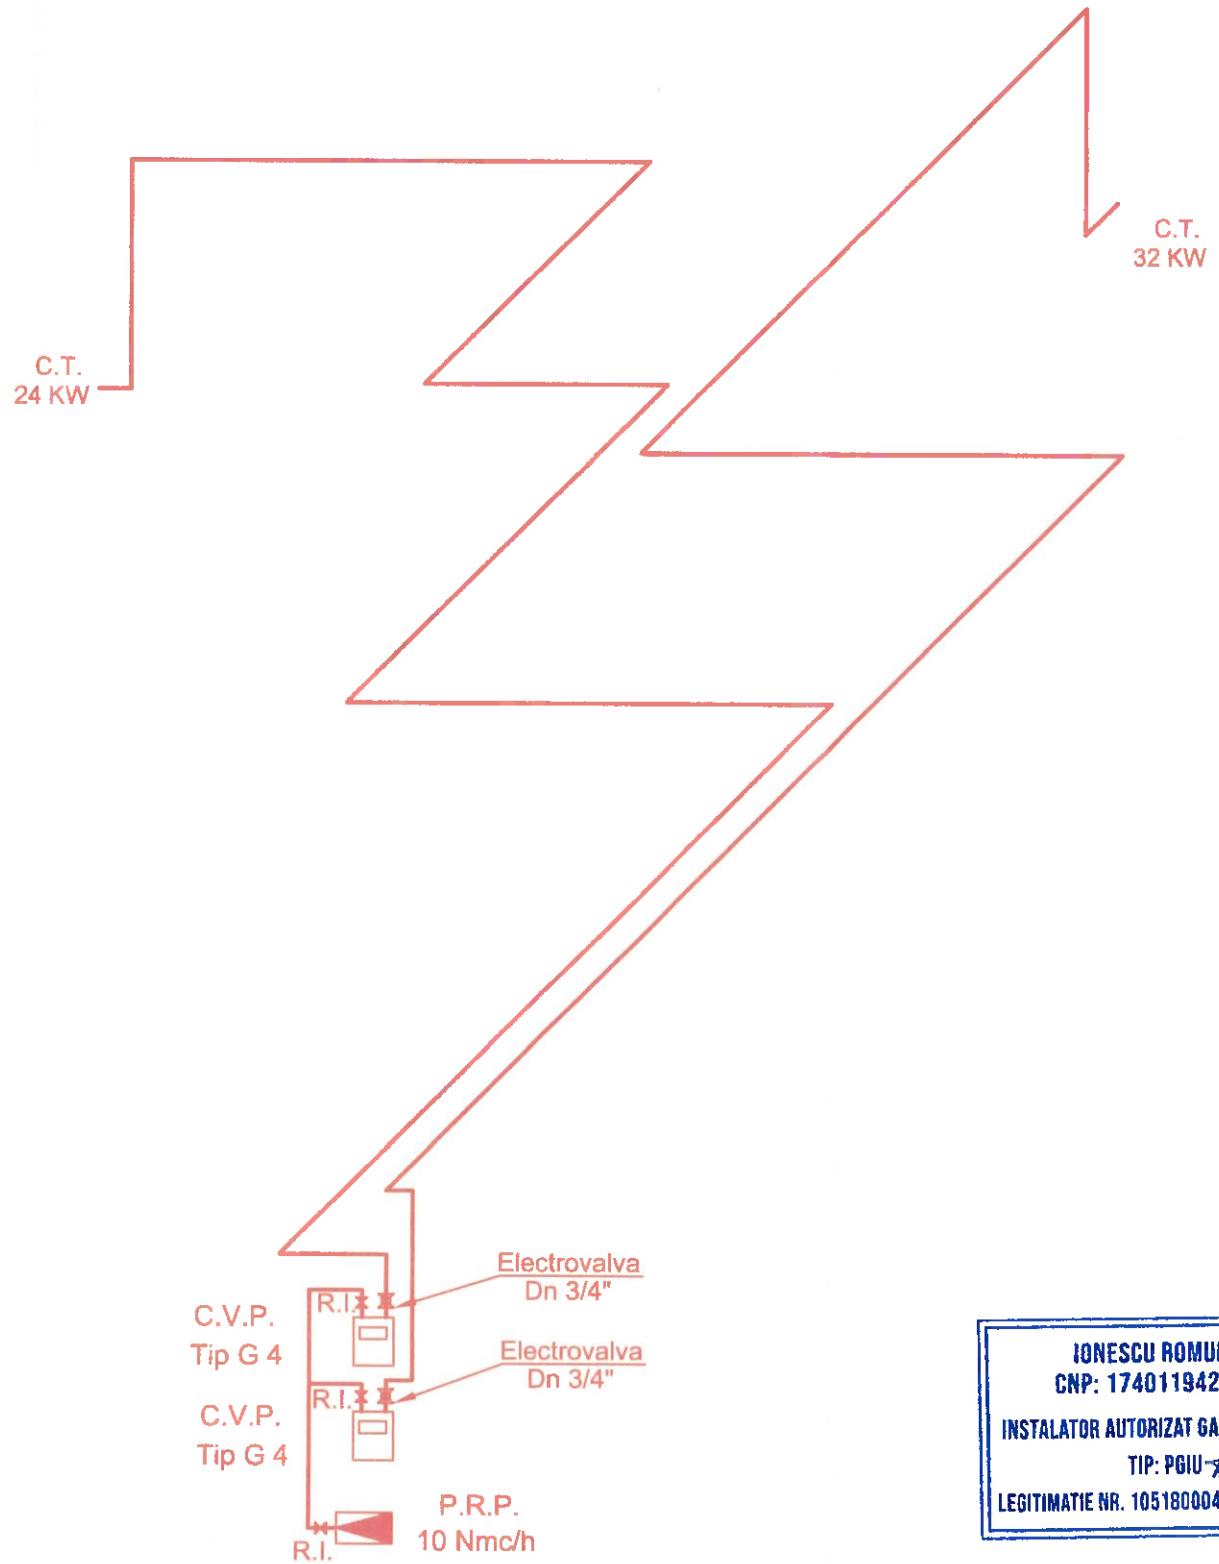


IONESCU ROMULUS
CNP: 1740119423028
INSTALATOR AUTORIZAT GAZE NATURALE
TIP: PGIU
LEGITIMATIE NR. 105180004 / 13.05.2018

IONESCU ROMULUS
CNP: 1740119423028
INSTALATOR AUTORIZAT GAZE NATURALE
TIP: PGIU
LEGITIMATIE NR. 105180004 / 13.05.2018

Legenda:

P.R.P. - Post de reglare proiectat
C.V.P. - Contor volumetric proiectat
C.T. = Centrala Termica cu tiraj fortat
si camera de ardere etansa
R.I. = Robinet de incendiu
——— Instalatie de utilizare proiectata

NOTA: S-au respectat prevederile normativului NTPEE - 2018

PROIECTANT	Compania Municipala DEZVOLTARE DURABILA BUCURESTI Strada Aristide Demetriade nr. 2,sector 1, Bucureşti,cod postal 010147, CUI: 37763591; J40/9290/15.06.2017; office@cmddb.ro ; www.pmb.ro	BENEFICIAR	MUNICIPIUL BUCUREŞTI	DENUMIRE PROIECT	LUCRARI DE CONSTRUCTII PRIVIND CONSOLIDARE, REABILITARE, RESTAURARE, REFUNCTIONALIZARE, MODIFICARI INTERIOARE, REFACERE IMPREJMUIRE, ORGANIZARE SANTIER
				ADRESA	Calea Mosilor, nr. 74, sector 3, Municipiul Bucuresti
COLECTIV	NUME	SEMNATURA			
Sef Proiect	Andeea Barbulescu			Nr.proiect 81	Specialitatea: Arhitectura — Scara
Proiectat	Ing. Ionescu Romulus			Data 2019	Titlu plansa: SCHEMA IZOMETRICA — Nr. plansa IG - 02
Desenat	Ing. Stefanescu Cezar			Faza D.A.L.I	