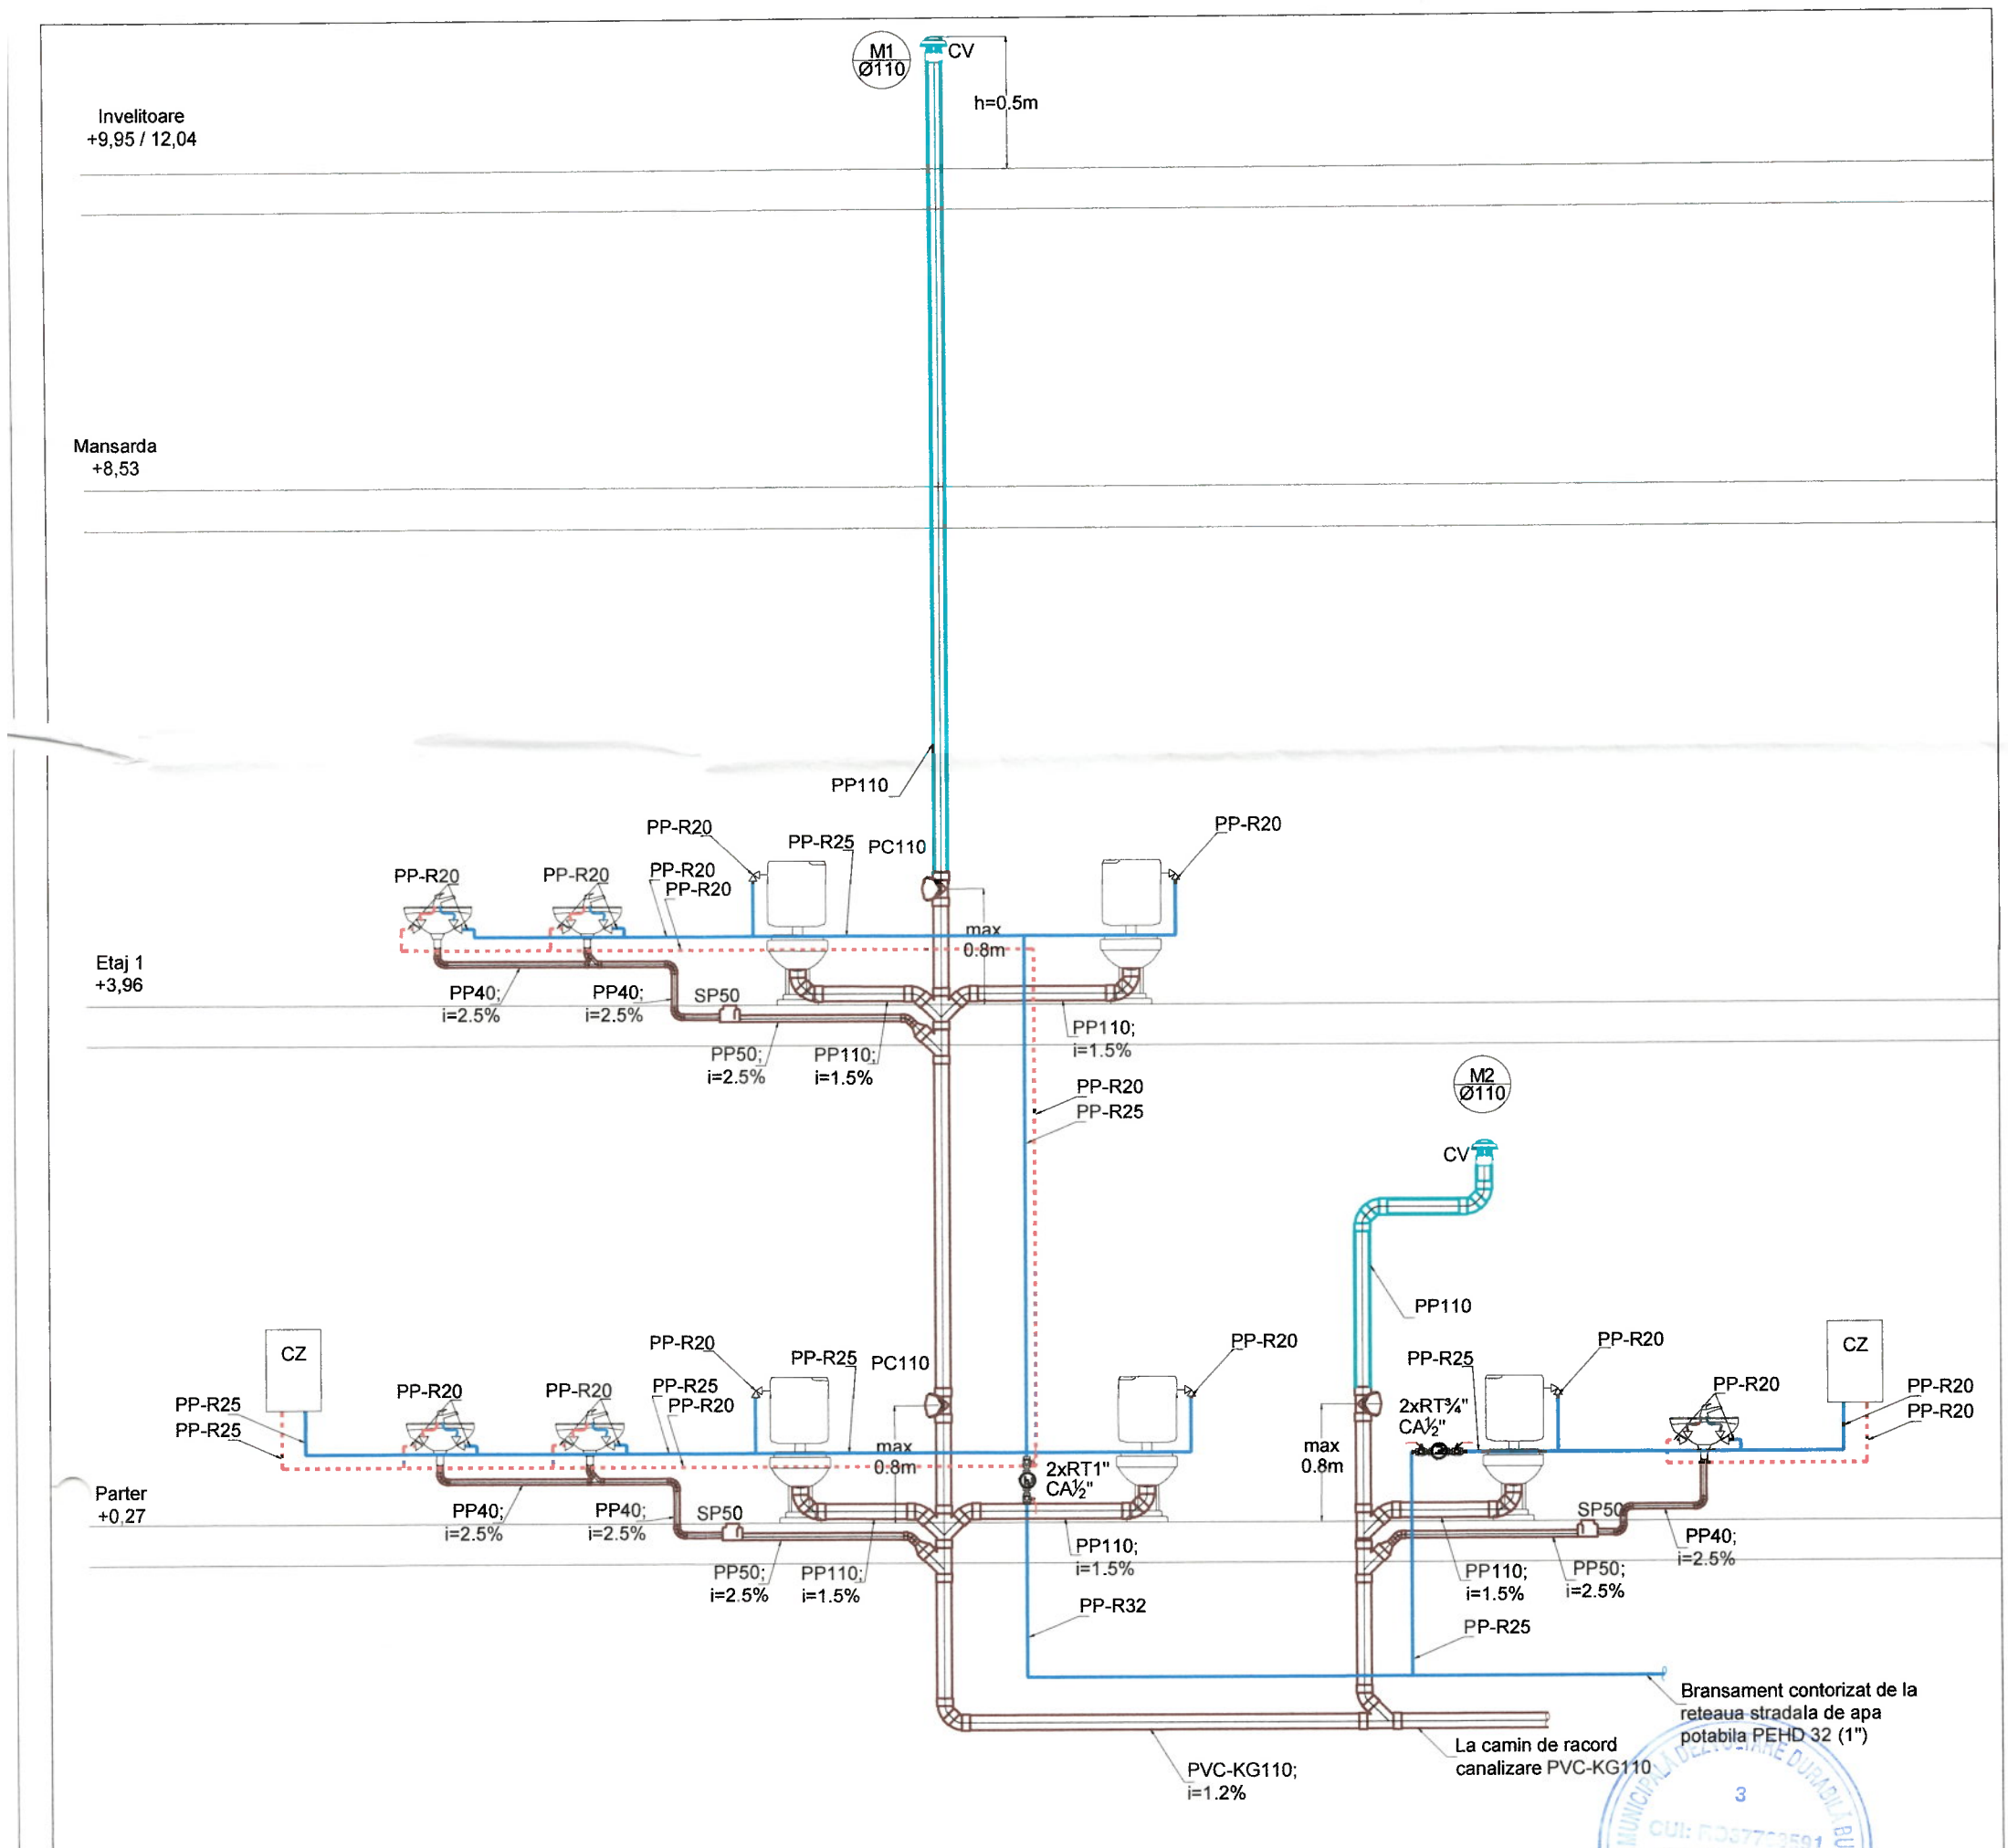


3
CUI: RO37763591
J 40/9290/2017
* * * * *
ROMÂNIA MDRAP NR. 09678

PROIECTANT	Compania Municipala DEZVOLTARE DURABILA BUCURESTI Strada Aristide Demetriade nr. 2,sector 1, București,cod postal 010147, CUI: 37763591; J40/9290/15.06.2017; office@cmddb.ro ; www.pmb.ro	BENEFICIAR	MUNICIPIUL BUCUREȘTI	
DENUMIRE PROIECT	LUCRARI DE CONSTRUCTII PRIVIND CONSOLIDARE, REABILITARE, RESTAURARE, REFUNCTIONALIZARE, MODIFICARI INTERIOARE, REFACERE IMPREJMUIRE, ORGANIZARE SANTIER			
ADRESA	Calea Mosilor, nr. 74, sector 3, Municipiul Bucuresti			
COLECTIV	NUME	SEMNATURA		
Sef Proiect	Andeea Barbulescu			
Proiectat	Samoila Mioara			
Desenat	Samoila Mioara			
Verificat	Costin Dragomir			
Nr.proiect 81	Specialitatea: Instalatii Sanitare		Scara %	
Data 05/2019	Titlu plansa: SCHEMA COLOANE APA - CANAL		Nr. plansa IS_01	
Faza D.A.L.I				