
GOSPODARIE APA STINGERE INCENDIU CU HIDRANTI INTERIORI

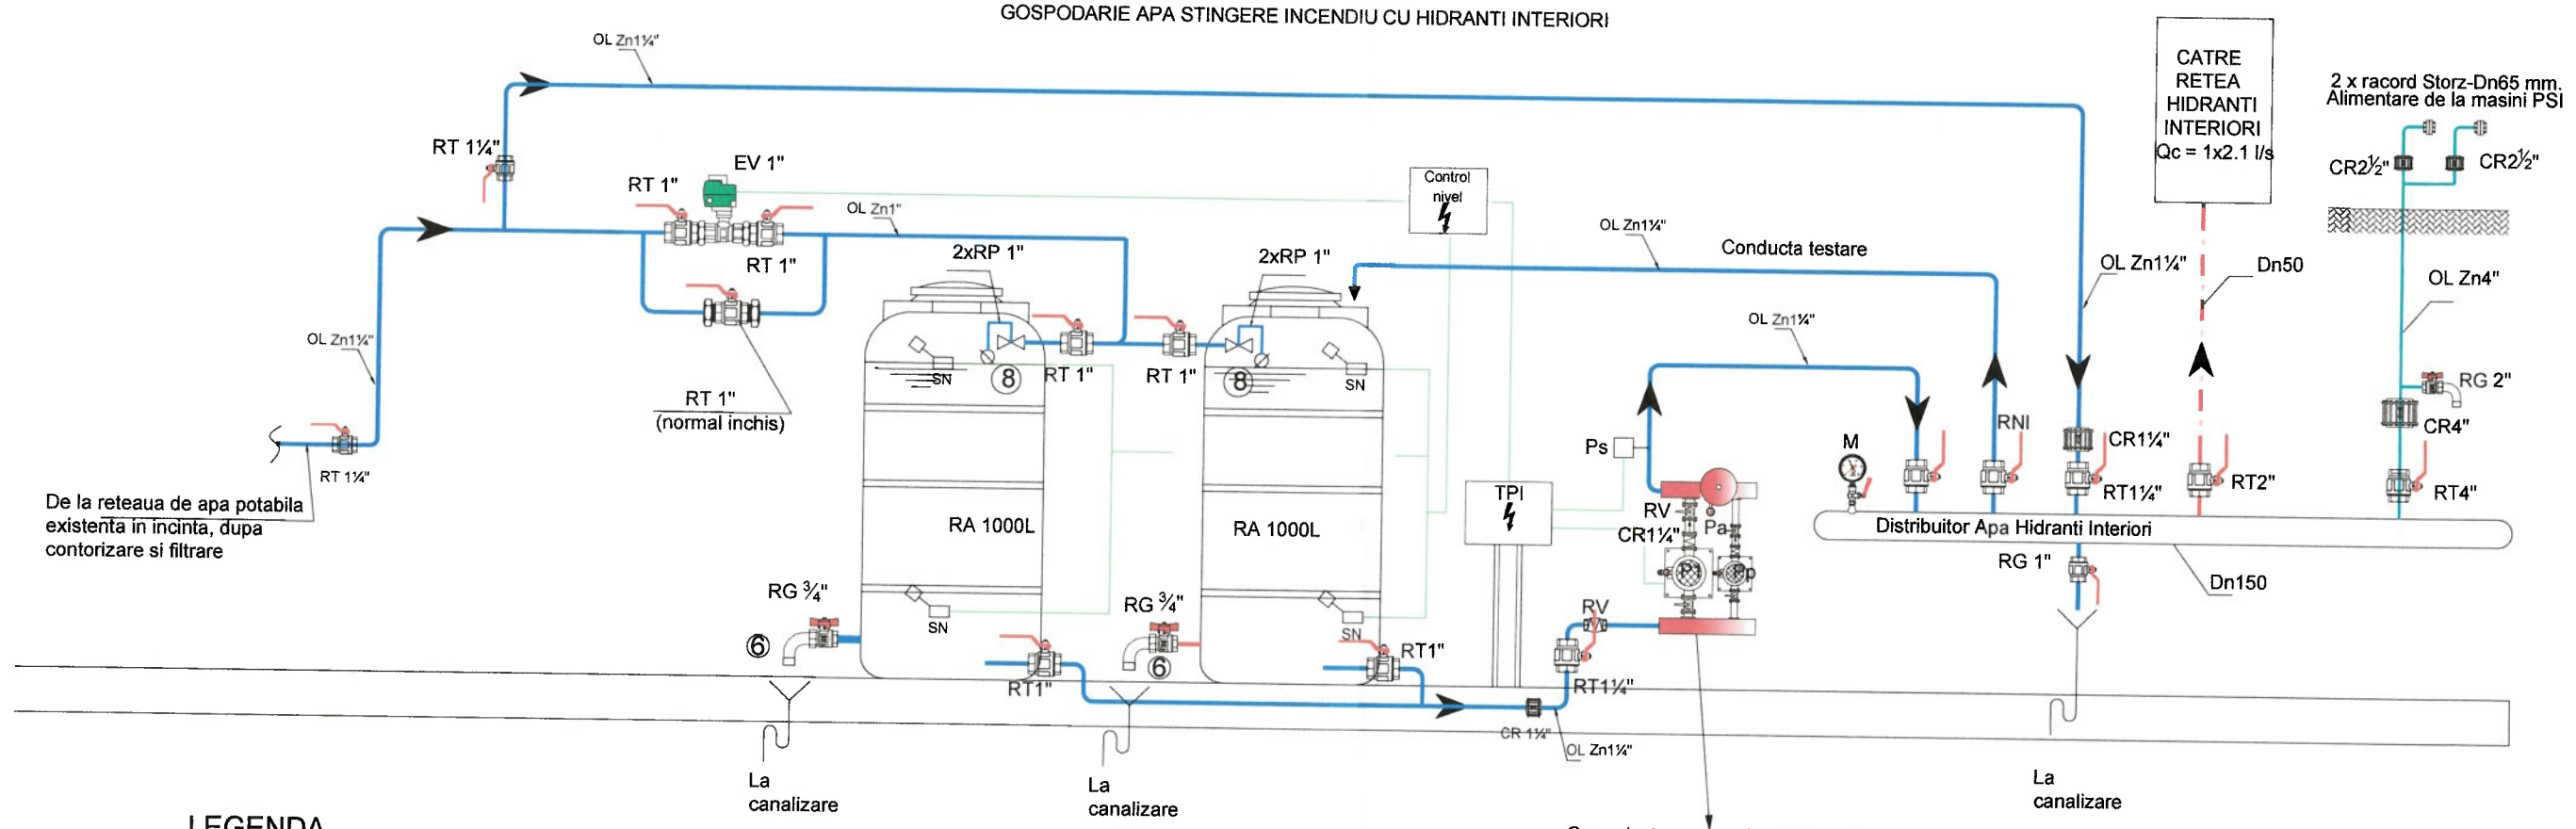

P1 pompa activa -Q=7,6 mc/h; Hp = 65 mCA; P=4 kW;
Pp pompa pilot -Q=2 mc/h; Hp = 70 mCA; P=1,1 kW;
Grupul de pompare va avea tabou propriu de automatizare complet echipat

LEGENDA

	Retea alimentare apa potabila.
	Retea hidranti interiori.
	Retea alimentare instalatie de la masini pompieri.
	Automatizare pompa incendiu
RT	Robinet de trecere cu etansare sfera si filet tip;
CR	Clapeta de sens unic;
M	Manometru verificare presiune;
EV	Electro-vana (~1, 230V ca) care inchide alimentarea cu apa potabila de la reteaua publica atunci cand rezervoarele sunt pline;
RA 1000L	Rezerva intangibila pentru incendiu;
RP	Robinet cu plutitor;
RG	Robinet golire;
RV	Racord elastic antivibrant;
CA	Contor apa potabila
TPI	Tablou propriu de automatizare complet echipat pentru incendiu
SN	Senzor nivel
Ps	Presostat
FI	Filtru retinere impuritati
FA	Filtru autocuratitor;

COMPANIA MUNICIPALĂ DEZVOLTARE DURABILĂ BUCUREȘTI S.A. 3 CUI: RO37763591 J 40/9290/2017 ROMÂNIA

PROIECTANT	Compania Municipala DEZVOLTARE DURABILA BUCURESTI Strada Aristide Demetriade nr. 2,sector 1, Bucureşti,cod postal 010147, CUI: 37763591; J40/9290/15.06.2017; office@cmddb.ro ; www.pmb.ro	BENEFICIAR	MUNICIPIUL BUCUREŞTI	DENUMIRE PROIECT: LUCRARI DE CONSOLIDARE, REABILITARE, REFUNCTIONALIZARE, IMPREJMUIRE SI ORGANIZARE SANTIER - imobil Str. CALEA MOSILOR nr. 74, sector 3
				ADRESA: Calea Mosilor, nr. 74, sector 3, Municipiul Bucuresti

COLECTIV	NUME	SEMNATURA
Sef Proiect	Andeea Barbulescu	
Proiectat	Samoila Mioara	
Desenat	Samoila Mioara	
Verificat	Costin Dragomir	

Nr.proiect 81 | Specialitatea: Instalatii Sanitare | Scara %
Data 05/2019 | Titlu plansa: SCHEMA GOSPODARIE DE APA PENTRU INCENDIU | Nr. plansa IS_02
Faza D.A.L.I