
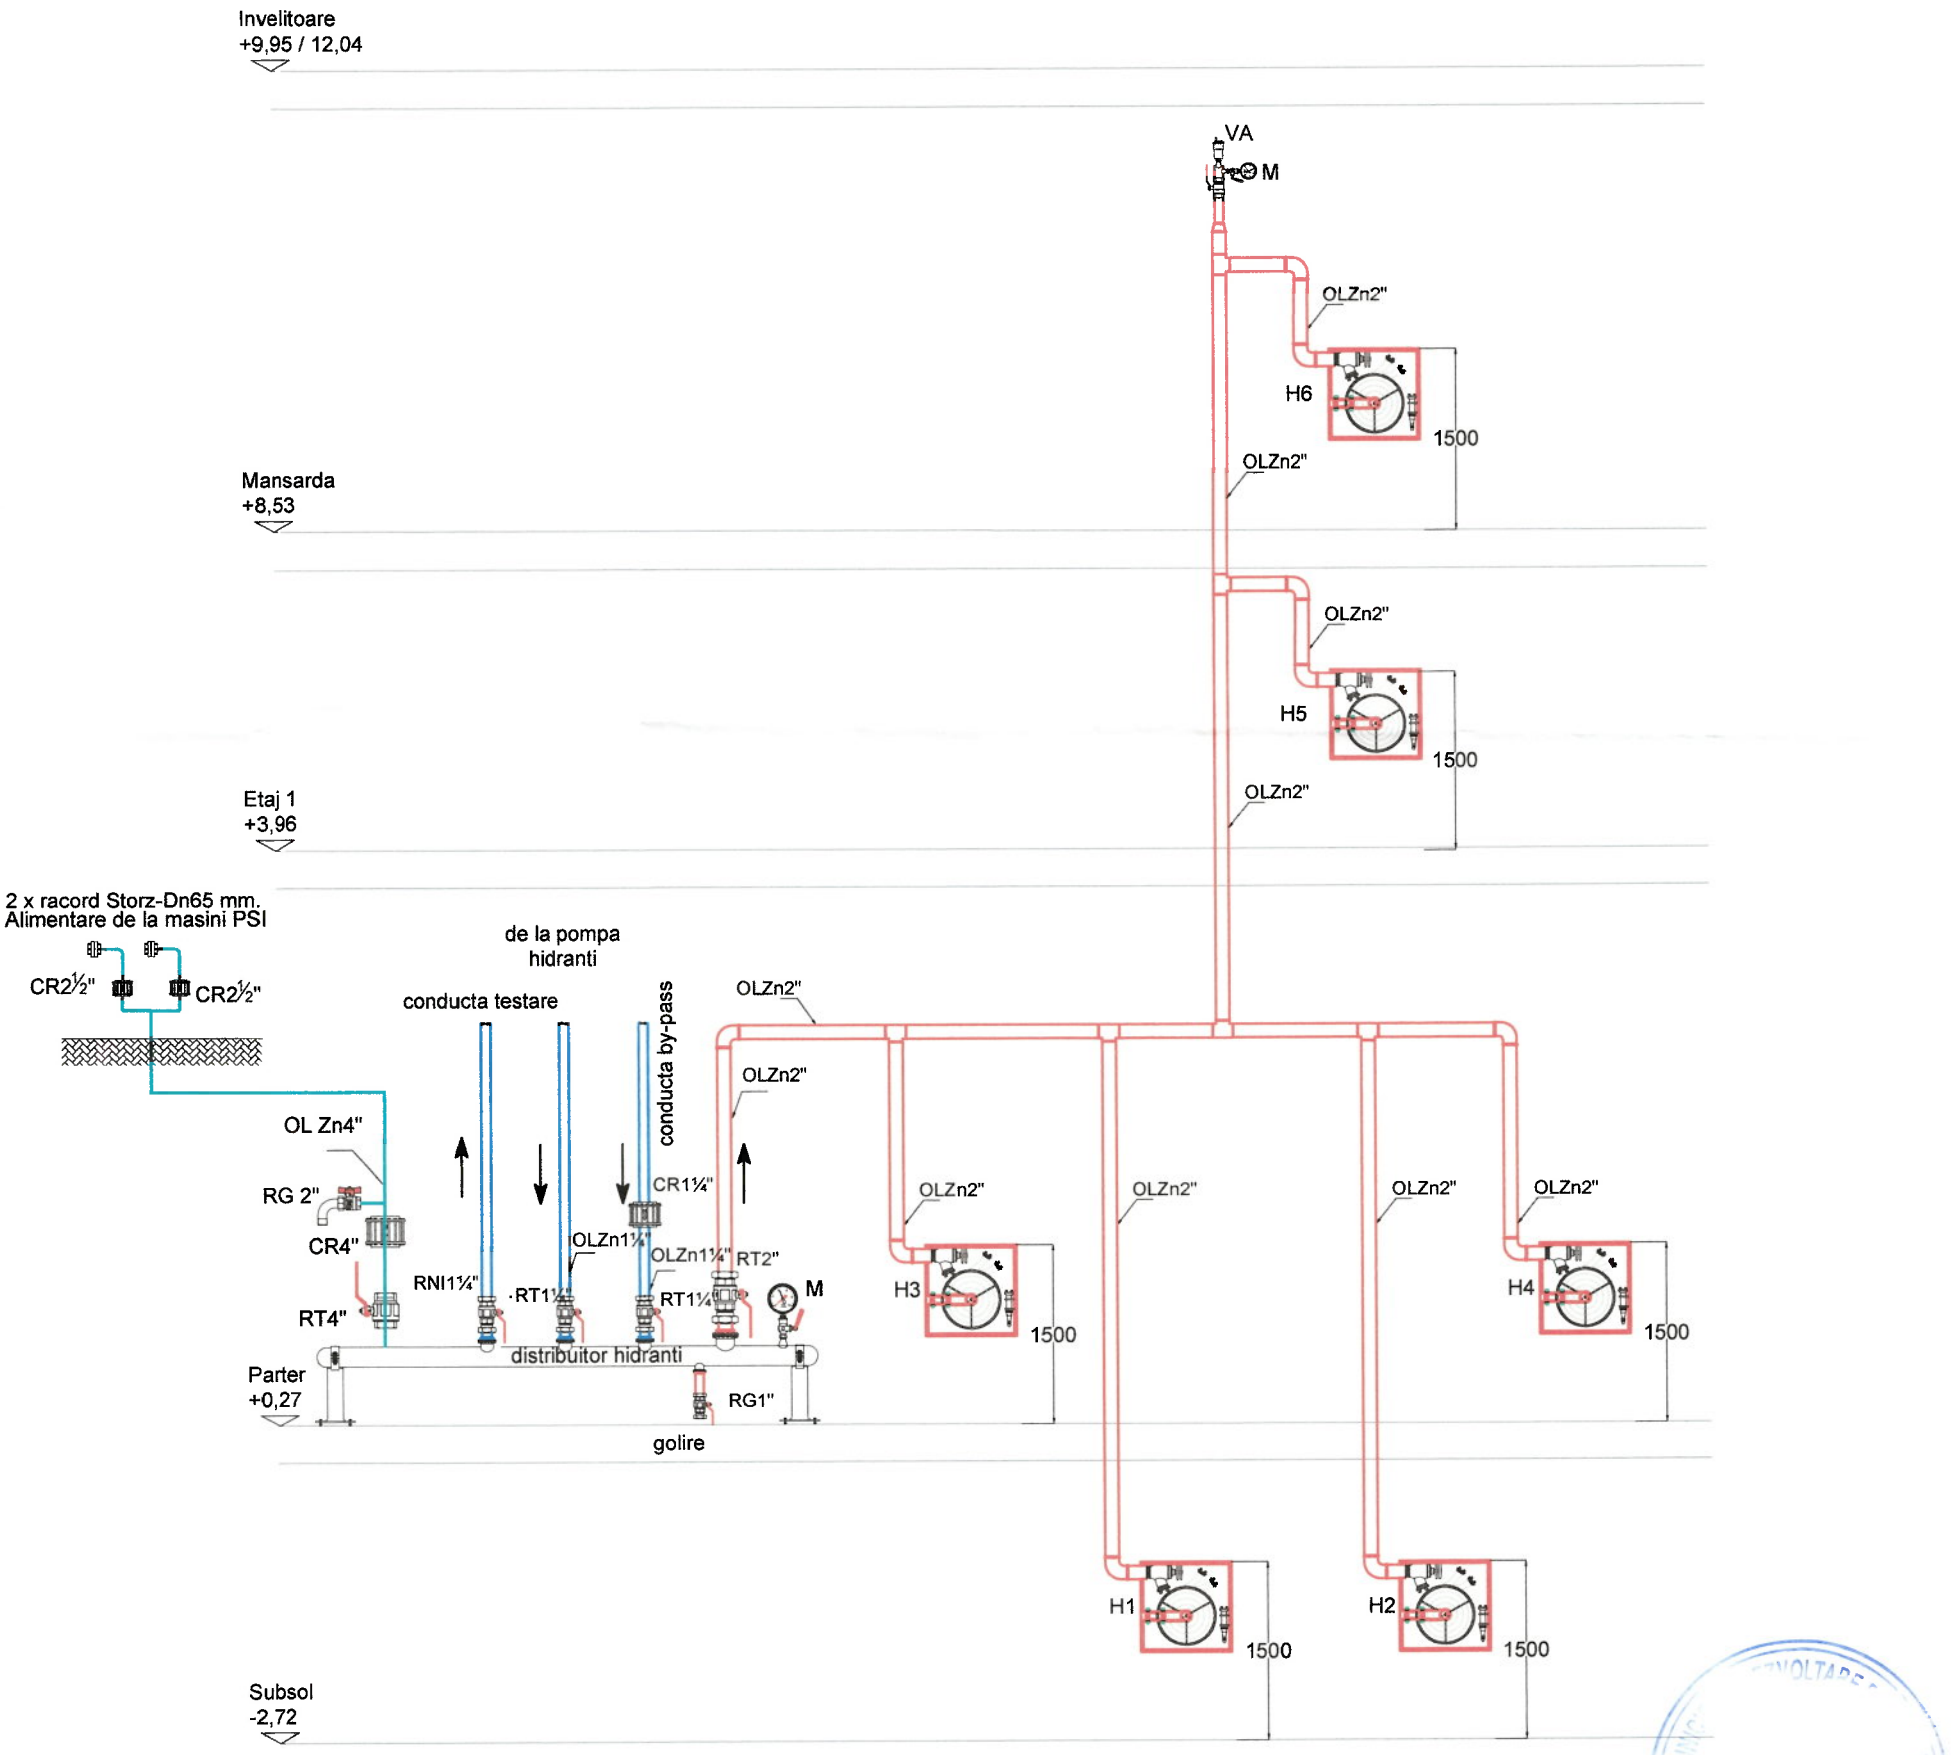


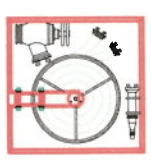

HIDRANT DE INCENDIU INTERIOR:
- ROBINET DE HIDRANT Dn 50, RACORD FILETAT G2" SI RACORD TIP "C";
- FURTUN PLAT TIP "C" (2"), LUNGIME 20m;
- TEAVA DE REFULARE TIP "C" (2"),CU ROBINET PENTRU JET COMPLACT SI PULVERIZAT, CU AJUTAJUL DE PULVERIZARE Φ 13;
- CUTIE HIDRANT CU RAMA SI GEAM, 450 x250 x 650;
- CHEIE PENTRU RACORD TIP "B-C"
- MATERIAL MARUNT DE ETANSARE SI FIXARE;
- STANDARD DE REFERINTA SR EN 671-2;

HIDRANTII FOR VI SIGILATI, FURTUNUL FIIND SCOS IN CAZ DE INCENDIU PRIN SPARGEREA GEAMULUI.

LEGENDA

	RETEA APA DE LA ELECTROPOMPA HIDRANTI SI DE LA BRANSAMENT APA;
	CONDUCTA ALIMENTARE INSTALATIE HIDRANTI INTERIORI;
	RETEA ALIMENTARE INSTALATIE DE LA MASINI POMPIERI
Hi1	HIDRANTI INTERIORI APA- APA;
RT	ROBINET DE TRECERE;
VA	VENTIL AERISIRE;
M	MANOMETRU;
CR	CLAPETA RETINERE;
RNI	ROBINET NORMAL INCHIS;
RG	ROBINET GOLIRE;

PROIECTANT: Compania Municipala DEZVOLTARE DURABILA BUCURESTI
Strada Aristide Demetriade nr. 2,sector 1, Bucureşti,cod postal 010147, CUI: 37763591; J40/9290/15.06.2017; office@cmddb.ro ; www.pmb.ro

BENEFICIAR: MUNICIPIUL BUCUREŞTI

COLECTIV	NUME	SEMNATURA
Sef Proiect	Andeea Barbulescu	
Proiectat	Samoila Mioara	
Desenat	Samoila Mioara	
Verificat	Costin Dragomir	

DENUMIRE PROIECT	LUCRARI DE CONSTRUCTII PRIVIND CONSOLIDARE, REABILITARE, RESTAURARE, REFUNCTIONALIZARE, MODIFICARI INTERIOARE, REFACERE IMPREJMUIRE, ORGANIZARE SANTIER
ADRESA	Calea Mosilor, nr. 74, sector 3, Municipiul Bucuresti
Nr.proiect 81	Specialitatea: Instalatii Sanitare — Scara %
Data 05/2019	Titlu plansa: SCHEMA COLOANE HIDRANTI INTERIORI — Nr. plansa IS_03
Faza D.A.L.I	

IATAN L. ELENA-MARIA ROMÂNIA MDRAP NR. 09678