
PROPUNERE PLAN INTERVENTII SUBSOL

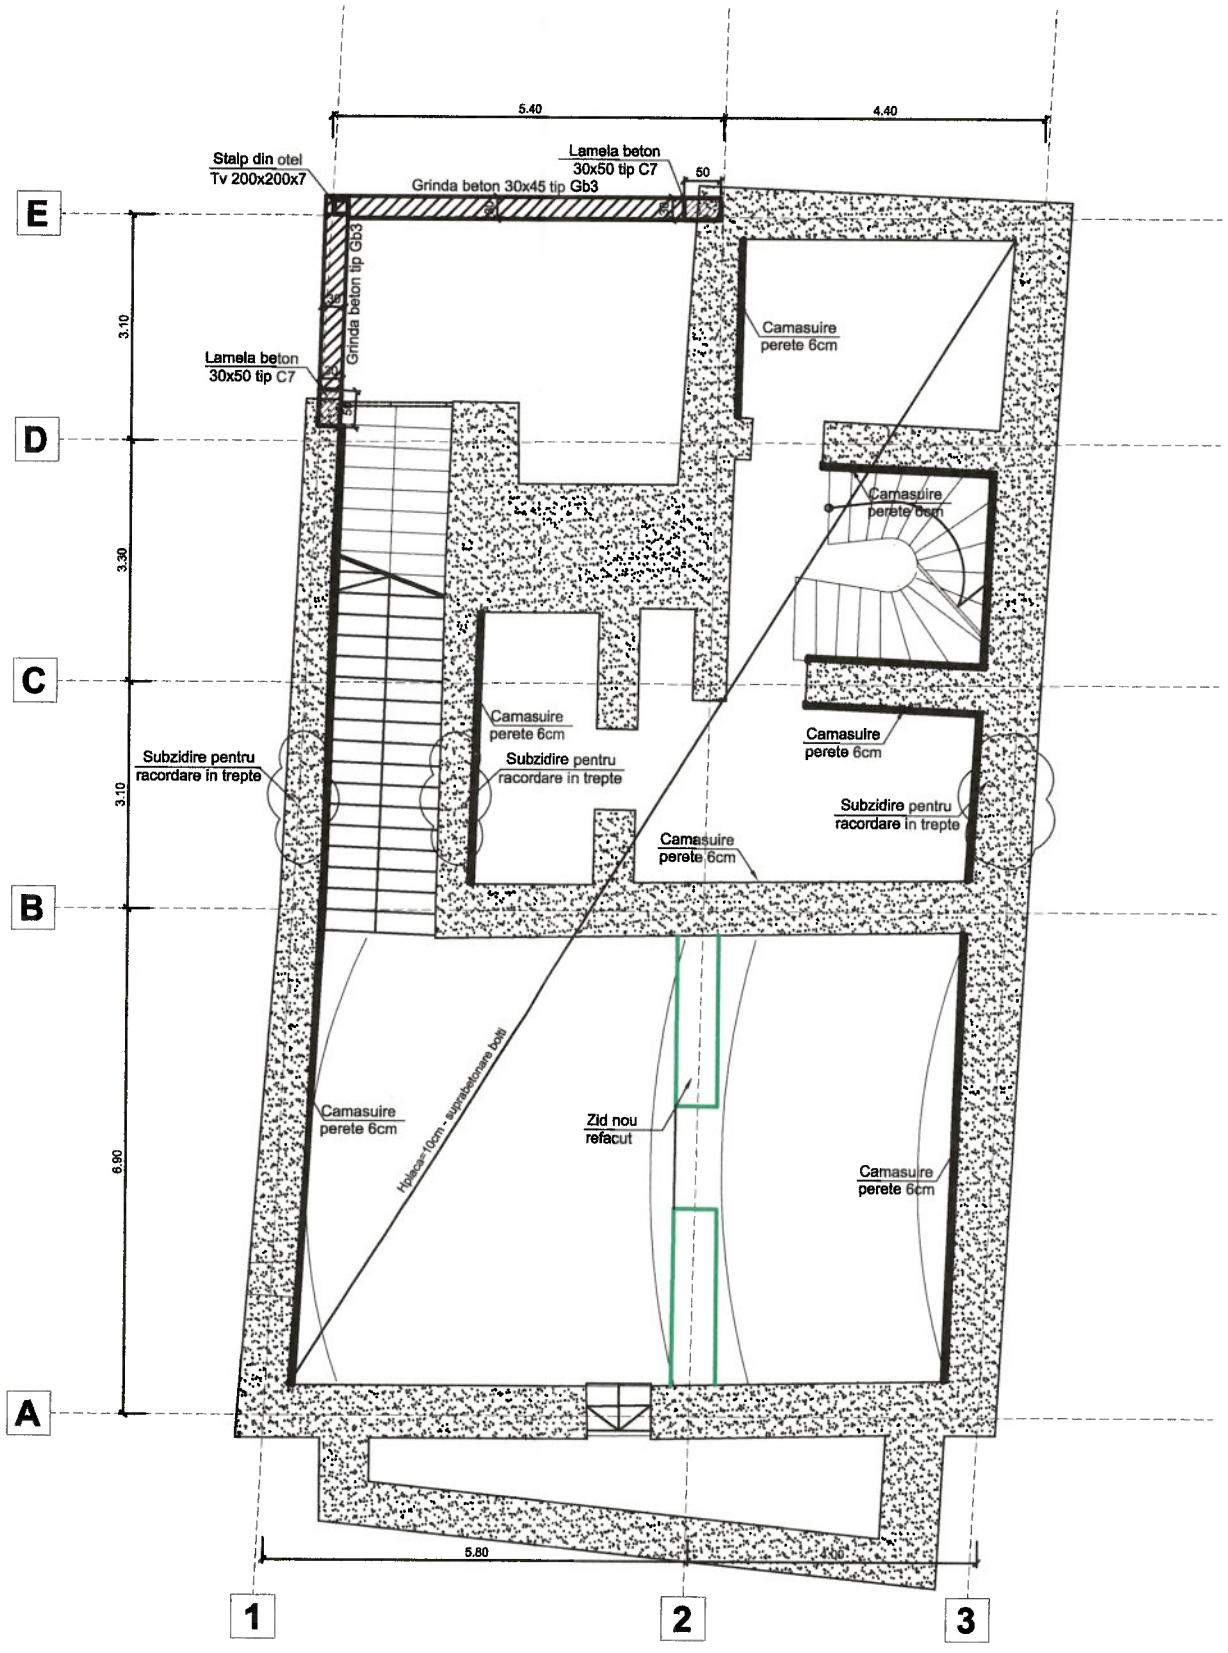

Degradari:

Investigatiile vizuale de pe teren au fost executate in luna mai 2019. Acestea au constat deteriorari structurale importante cu crapaturi si fisuri importante la peretii de zidarie, corodari ale elementelor metalice de sustinere a planseului in zonele unde acestea sunt vizibile, zone din plasneu lipsesc sau sunt grav afectate, fatadele sunt puternic afectate tencuiala fiind degradata iar elementele decorative desprinse.

MATERIALE;
BETON C20/25, C25/30
OTEL: BST500S Clasa C; OB37

CLASA DE IMPORTANTA : " III "
CATEGORIA DE IMPORTANTA : " C "
ZONA SEISMICA : Ag=0,30g, Tc=1,6s

i) Categoria de importanta a cladirii: **C** construcţie de importanta normala - *conf. regulament privind stabilirea categoriei de importanta a cladirilor H.G.R. 766/1997.*
ii) Clasa de importanta: **III** - *conf. normativ pentru proiectarea antiseismica a constructiilor - P100-1/2013.*
iii) Gradul de rezistenta la foc: **III** - *conf. normativ de siguranta la foc P118/99.*
iv) Risc de incendiu : MIC

LEGENDA:
- *pereti structurali existenti*
- *perete nou zidarie*
- *camasuire 6cm grosime*
- *-structura beton noua*
- *- perete nou beton 30cm*

PROIECTANT: Compania Municipala DEZVOLTARE DURABILA BUCURESTI. Strada Aristide Demetriade nr. 2,sector 1 Bucureşti,cod postal 010147, CUI: 37763591; J40/9290/15.06.2017; office@cmddb.ro ; www.pmb.ro	BENEFICIAR: MUNICIPIUL BUCUREŞTI		DENUMIRE PROIECT	Lucrari de constructii privind consolidare, reabilitare, restaurare, refunctionalizare, modificari interioare, refacere imprejmuire si organizare de santier
COLECTIV	NUME	SEMNATURA	ADRESA	Calea Mosilor, nr. 74, sector 3, Municipiul Bucuresti
Sef Proiect	Andeea Barbulescu		Nr.proiect 81	Specialitatea: Rezistenta — Scara 1:100
Proiectat	Catalin Rosu		Data 2019	Titlu plansa: PROPUNERE PLAN INTERVENTII SUBSOL — Nr. plansa R.01
Proiectat	Madalina Taropa		Faza EXPERTIZA +D.A.L.I.	
Desenat	Madalina Taropa			