


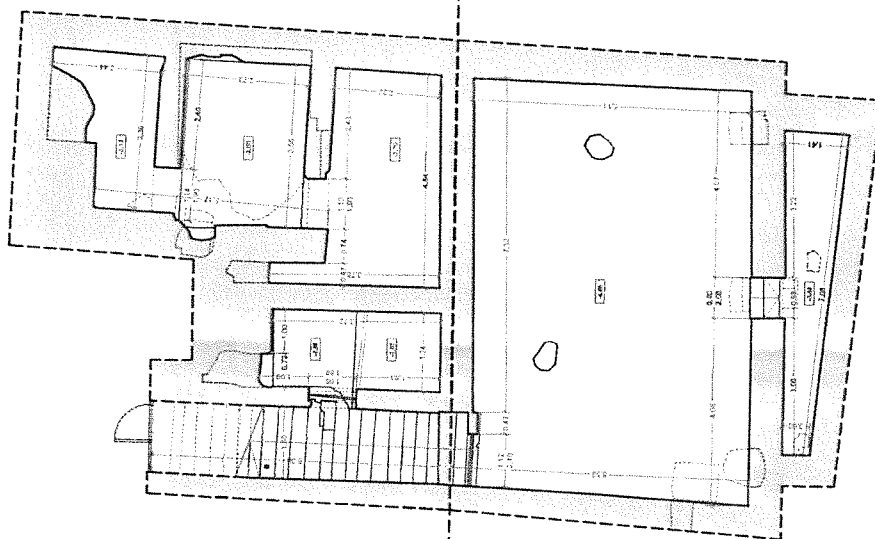


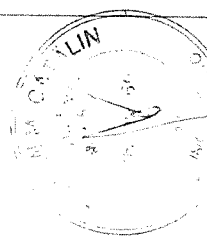


Plan cota - 2.50 m
Plan cota - 4.65 m

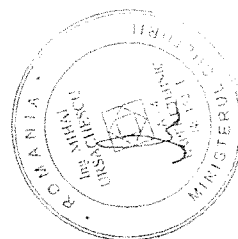



Proiectant: COMPANIA MUNICIPALĂ DEZVOLTARE DURABILĂ BUCUREȘTI S.A. dd Str. Aristide Demetriade nr. 2, București, sector 1 ID092902017 RO37763591 e-mail: office@ddb.ro web: www.ddb.ro		Beneficiar: PRIMĂRIA MUNICIPIULUI BUCUREȘTI DEZVOLTARE DURABILĂ BUCUREȘTI S.A. ELABORARE EXPERTIZĂ TEHNICĂ cf. contract subsecvent de servicii nr.2 din 10.10.2018 Imobil str. Mosilor, nr. 74, Sector 3, Municipiul București	Nr. proiect: A-202218 Data proiect: București Nr. planșă: 1/100 E01
SCALA: 1:100 DATA: 02.2019	Titlu planșă: Imobil str. Mosilor, nr. 74 Plan subso		
Specificații: Ing. Florin Berbecaru dr. Ing. Catalin Rosu Domest	SCALA: 1:100 DATA: 02.2019		

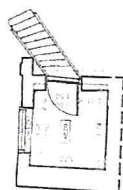

	PRIMARIA MUNICIPIULUI BUCURESTI PRIMĂRIA MUNICIPIULUI BUCUREȘTI		Nr. proiect: A-1202/2019
	Beneficiar: BUCUREȘTI PIM AMCCRS		Funz. Proiect: Experta:
Titlu planșă: Imobil str. Mosilor, nr. 74		Nr. planșă: 17/100 E02	
Denumirea lucrării: ELABORARE EXPERTIZA TEHNICA cf. contract subsecvent de servicii nr.2 din 10.10.2018 Imobil str. Mosilor, nr. 74, Sector 3, Municipiul București		Plan parter	

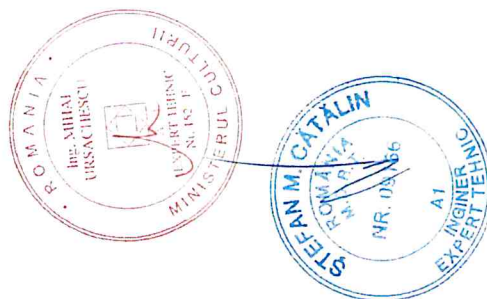

 Proiectant:		COMPANIA MUNICIPALA DEZVOLTARE DURABILA BUCURESTI S.A.	Beneficiar:	PRIMARIA MUNICIPIULUI BUCURESTI PRIN AMCCRS	Nr. proiect: A-2702/2019
Coordonator proiectare si executie:		Ing. Florin Barboaru	Denumirea lucrului:	ELABORARE EXPERTIZA TEHNICA cf. contract subsemnat de serviciu nr.2 din 10.10.2019. Imobilul str. Mosilor, nr. 74, Sector 5, Municipiul Bucuresti	Faza Proiect: Expertiza
Specificatie	Numele	Semnatura	SCABA:	Titlu planse:	Nr. planse:
Ser proiect	Ing. Florin Barboaru		1:100	Imobil str. Mosilor, nr. 74	1/100
Unicmit	dr. Ing. Cristian Rosu		DATA:	Plan Etaj 1	E03
Domenit	Ing. Florin Barboaru		02.2019		

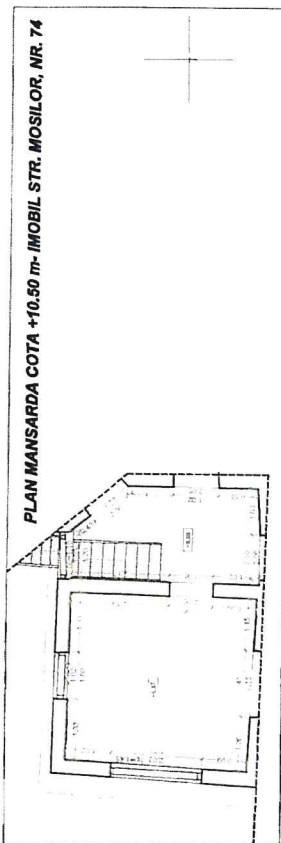



PLAN MANSARDA COTA +10.50 m- IMOBIL STR. MOSILOR, NR. 74

PLAN MANSARDA COTA +8.50 m
PLAN MANSARDA COTA +9.30 m


PLAN MANSARDA COTA +8.50 m
PLAN MANSARDA COTA +9.30 m





Proiectant:	COMPANIA MUNICIPALA DEZVOLTARE DURABILA BUCURESTI S.A.	Beneficiar:	PRIMARIA MUNICIPIULUI BUCURESTI PRIN AMCCRS	Nr. proiect A-7002/2019
Coordonator de proiect:	Str. Avramide Demitrescu nr. 2, 400290/2017 ROY7763391 e-mail: oficiu@amdub.ro web: www.amdub.ro	Denumirea lucrarii:	ELABORAREA EXPERTIZA TEHNICA c/ contract subsecvent de servicii nr.2 din 10.2018 Imobil str. Mosilor, nr. 74, Sector 3, Municipiul Bucureşti	Faza Proiect
Specialista	Numele	Scara:	Titlu planșă:	Nr. planșă:
	Ingr. Florin Bobocaru	1 : 100		1/100
	dr. Ing. Catalin Rosu			E04
	Ing. Florin Bobocaru		Imobil str. Mosilor, nr. 74	
			Plan mansarda	

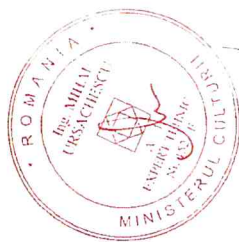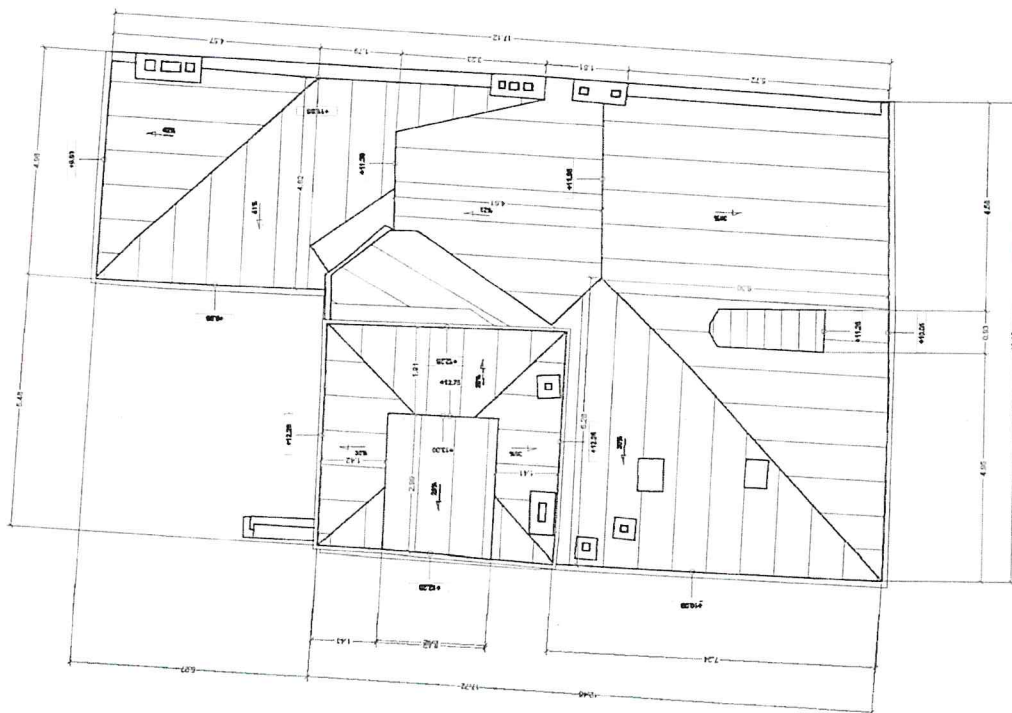


Proiectant:  COMPANIA MUNICIPALĂ DEZVOLTARE DURABILĂ BUCUREȘTI S.A. Str. Aristide Demetriade nr. 2, București, sector 1 1409290/2017 RO37763591 E-mail: office@cmdb-pmb.ro Web: www.cmdb-pmb.ro		Beneficiar: PRIMĂRIA MUNICIPIULUI BUCUREȘTI prin AMCCRS		Nr. proiect A-202/2018
Descrierea lucrării: ELABORARE EXPERTIZĂ TEHNICĂ cf. contract subsecvent de servicii nr.2 din 10.10.2018 Imobil str. Mosilor, nr. 74, Sector 3, Municipiul București		Forma Proiect: Expertiza		Nr. planșă 1/100
Titlu planșă: Imobil str. Mosilor, nr. 74 Plan Invelitoare		SCALA: 1:100		DATA: 02.2018
Specificatie Seif proiect Inlocuit Deseat	Nume Ing. Florin Barbu	Signature 	Dr. Ing. Catalin Rosu	Ing. Florin Barbu

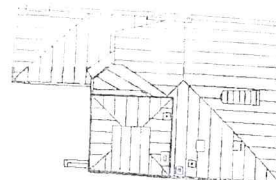


Proiectant:	COMPANIA MUNICIPALA DEZVOLTARE DURABILA BUCURESTI S.A.	Beneficiar:	PRIMARIA MUNICIPIULUI BUCURESTI prin AMCO RS	Nr. proiect A-2362/2019
	ddi	Destinatie lucrari:	ELABORARE EXPERTIZA TEHNICA cf. contract subsecvent de servicii nr.2 din 10.10.2018 Imobil str. Mosilor, nr. 74, Sector 3, Municipiul Bucuresti	Faza Proiect
Coordonator Ing. Florin Barboaru	Ing. Florin Barboaru	SCABA:	Titlu planșă:	Nr. planșă:
Coordonator Ing. Florin Barboaru	Ing. Florin Barboaru	1 : 100	Imobil str. Mosilor, nr. 74	1/100
Coordonator Ing. Florin Barboaru	Ing. Florin Barboaru	DATA: 02.2019	Fatada 1	E08

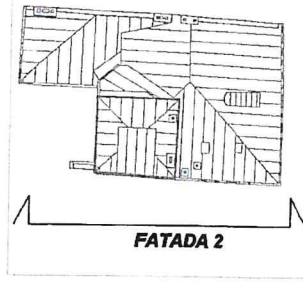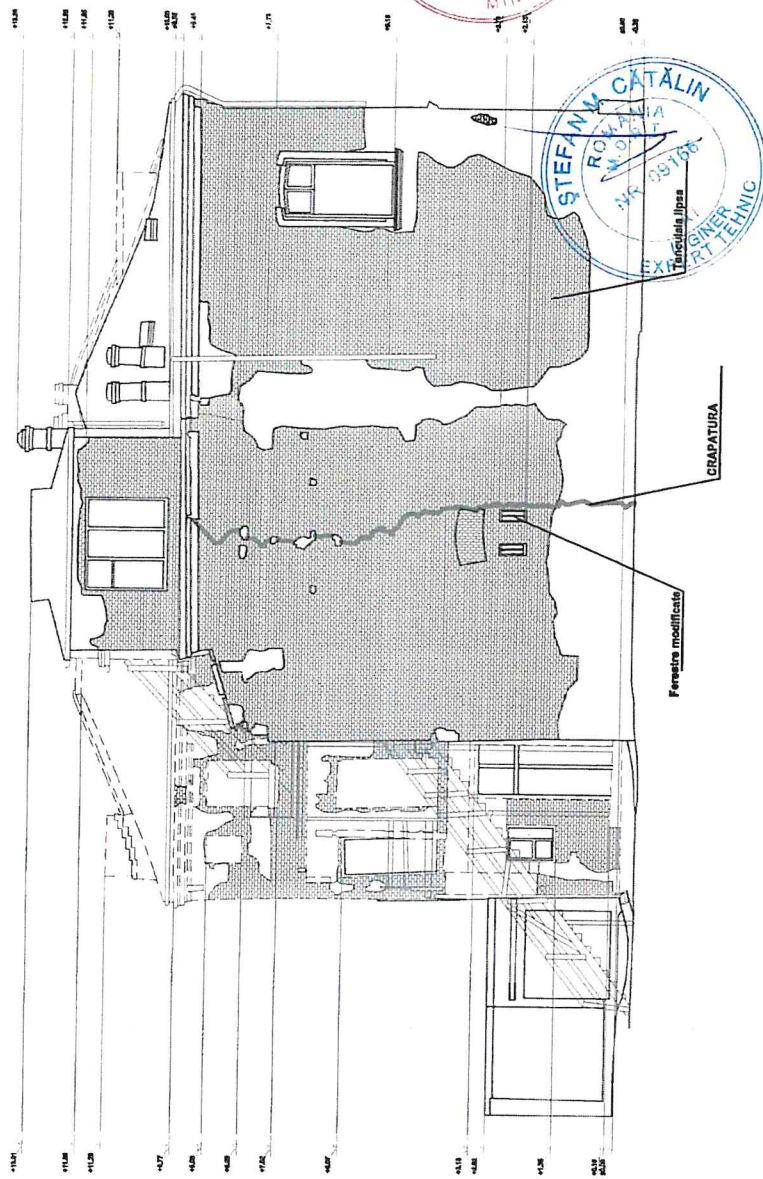


Proiectant:	COMPANIA MUNICIPALĂ DEZVOLTARE DURABILĂ BUCUREȘTI S.A.	Beneficiar:	PRIMĂRIA MUNICIPIULUI BUCUREȘTI prin ANOCCRS	Nr. proiect:	A-27022919
Specificatie:	Str. Antide Demetriade nr. 2, București, sector 1	Denumirea lucrării:	ELABORARE EXPERTIZĂ TEHNICĂ	Faza Proiect:	Expertiza
Ser proiect:	RO37763591	Imobilul:	Imobil str. Mosilor, nr. 74, Sector 3, Municipiul București	Nr. planșă:	1/100
Intocmit:	Ing. Florin Barboaru	Titlu planșă:	Imobil str. Mosilor, nr. 74		E07
Desenat:	Ing. Catalin Rosu		Fatada 2		
	Ing. Florin Barboaru				
		SCALA:	1:100		
		DATA:	02.2019		

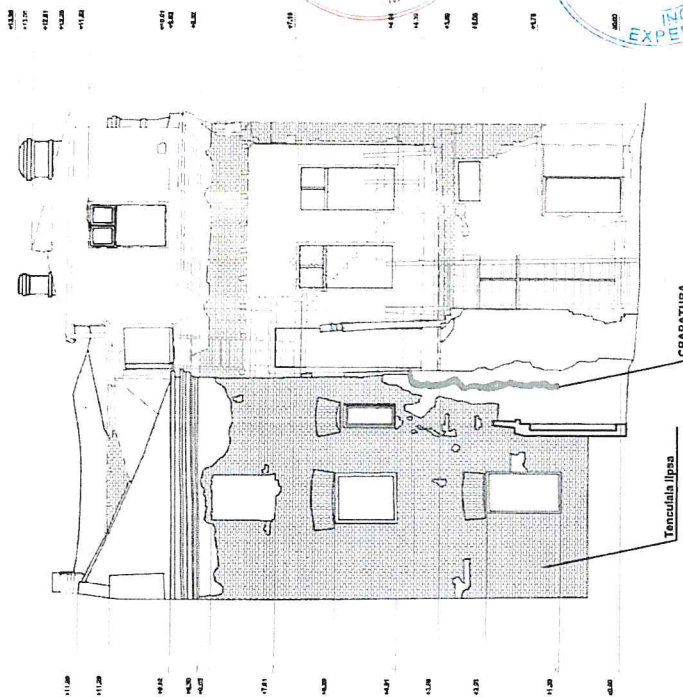


FATADA 3

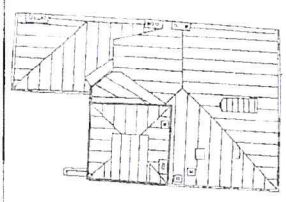


Proiectant:  COMPANIA MUNICIPALĂ DEZVOLTARE DURABILĂ BUCUREȘTI SA Str. Aristide Demetriade nr. 2, București, sector 1 J40/9250/2017 RO317763501 Căminul de locuințe pentru dezvoltare durabilă web: www.emdb.ro		Beneficiar: PRIMĂRIA MUNICIPIULUI BUCUREȘTI prin ANCD RS ELABORARE EXPERTIZĂ TEHNICĂ cf. contract subsemnat de ambele părți din 10.10.2018 Imobil: str. Mosilor, nr. 74, Sector 3, Municipiul București		Nr. proiect A-2782/2018 Form. Proiect Expertiza 1/100 Nr. planșă E08
Specificatie Scf. proiect Intenșitate Descriere		SCARA: 1:100 DATA: 02.2019		Titlu planșă: Imobil str. Mosilor, nr. 74 Fatada 3

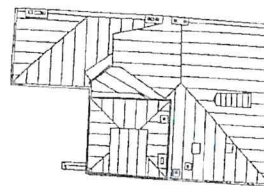

Proiectant:  COMPANIA MUNICIPALĂ A DEZVOLTARE DURABILĂ BUCUREȘTI S.A. Str. Atenei Dendrului nr. 2, București 060759 Tel: 0212/292017, 0212/763591 e-mail: office@cmdb.ro web: www.cmdb.ro	Beneficiar:  PRIMĂRIA MUNICIPIULUI BUCUREȘTI prin AMCCRS Denumirea lucrării: ELABORARE EXPERTIZA TEHNICĂ cf. contract subsecvent de servicii nr.2 din 10-10-2018 Imobil str. Mosilor, nr. 74, Sector 3, Municipiului București	Nr. proiect: A-2022/2018 Faza proiect: Expertiza	Nr. planșe: 1/100 E09	SCALA: 1:100	DATA: 02. 2019
				SCALA: 1:100	DATA: 02. 2019
				SCALA: 1:100	DATA: 02. 2019
				SCALA: 1:100	DATA: 02. 2019
				SCALA: 1:100	DATA: 02. 2019

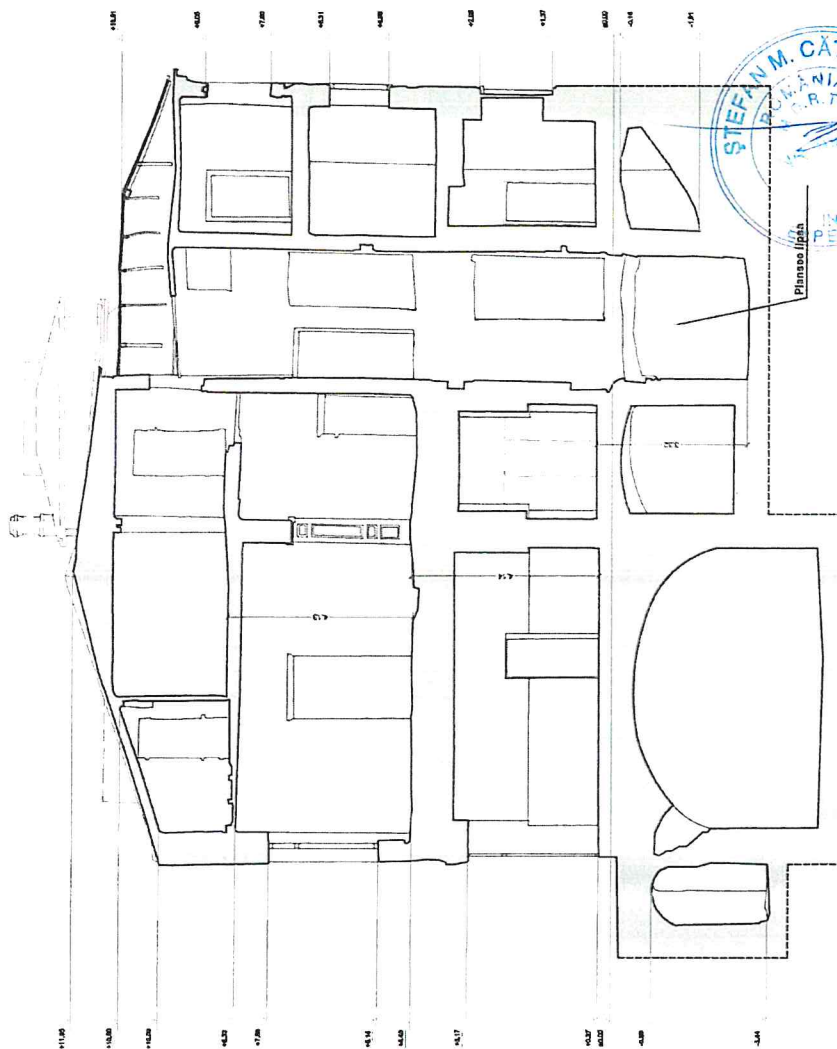

Proiectant:	COMPANIA MUNICIPALĂ DEZVOLTARE DURABILĂ BUCUREȘTI S.A. Str. Artașilor Doiniciu nr. 2, București, România ID09290/2017 RO31763591 e-mail: office@cmddb.ro web: www.cmddb.ro	Beneficiar:	PRIMĂRIA MUNICIPIULUI BUCUREȘTI P.T.H. AMCORS	Nr. proiect:	A-2022/19
Specificat:	dd	Domaniștea lucrării:	ELABORARE EXPERTIZĂ TEHNICĂ cf. contract subsecvenț de servicii nr.2 din 10.10.2018 Imobil str. Mosilor, nr. 74, Sector 3, Municipiul București	Faza Proiect:	Expertiza
Set proiect	Ing. Florea Barboaru	Titlu planșă:	Imobil str. Mosilor, nr. 74 Secțiune longitudinală A-A	Nr. planșă:	1/100
Intocmit	dr. Ing. Catalin Rosu	SCALA:			
Desenat	Ing. Florea Barboaru	DATA:			
		1:100			
		02.2019			

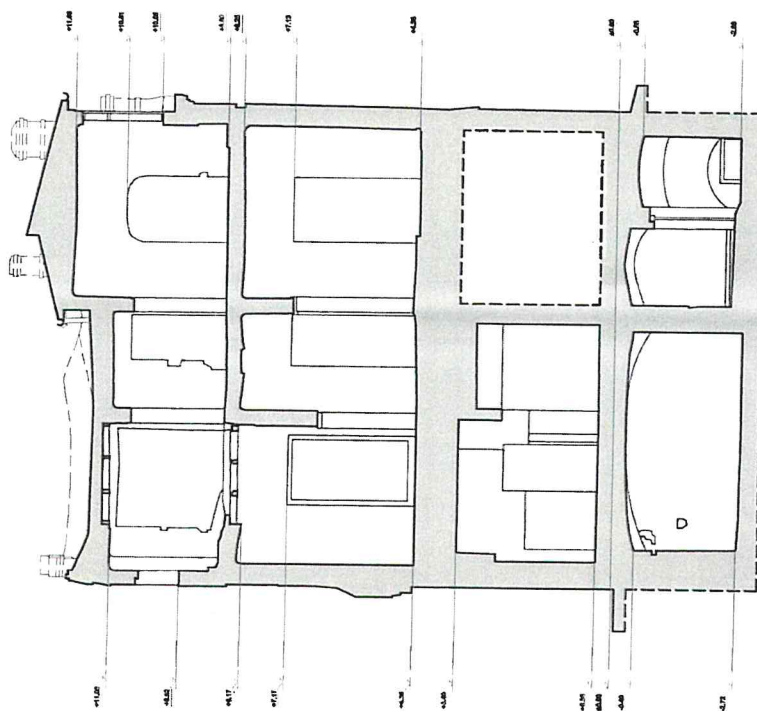

Proiectant:  COMPANIA MUNICIPALA DEZVOLTARE DURABILA BUCURESTI SA Str. Artistei Dometru nr. 2, Bucuresti, Romania Tel: 0211 4093002017, 0037763591 e-mail: office@amdbr.ro web: www.amddb.ro		Beneficiar: PRIMARIA MUNICIPIULUI BUCURESTI prin AMCCRS Denumirea lucrului: ELABORARE EXPERTIZA TEHNICA cf. contract subsemnat de ambele parti la nr. 101/02.2018 Imobil str. Mosilor, nr. 74, Sector 3, Municipiul Bucuresti		Nr. proiect A-202018
Specificatie Ser proiect Intocmit Dosar		Titlu planșă: Imobil str. Mosilor, nr. 74 Sectiune transversala B-B		Nr. planșă: 1/100 E11
SCALA: 1:100 DATA: 02.2018				

