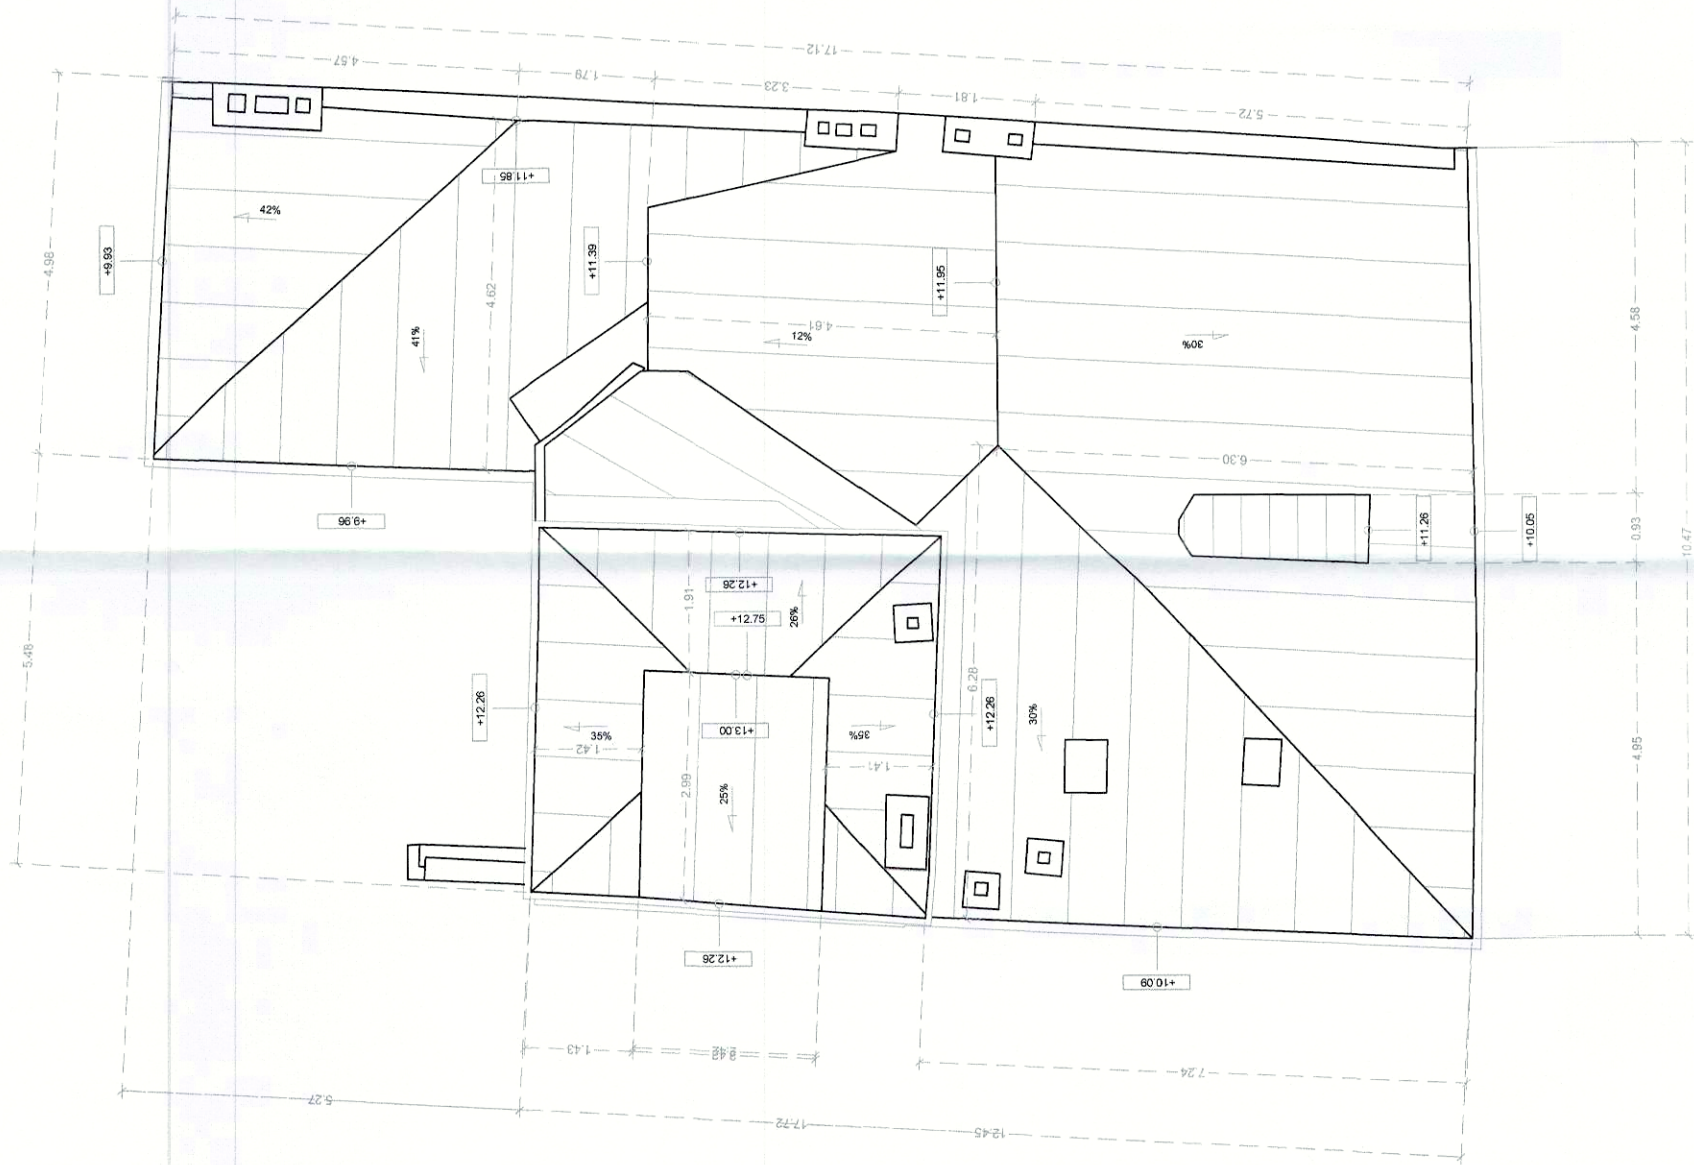


PLAN INVELITOARE - IMOBIL STR. MOSILOR, NR. 74

OBSERVATII

Nota:
Cota de nivel ±0.00 este aleasa pe treapta din fata usii din mijloc de pe fatada principala.

EXECUTANT:		BENEFICIAR:		Plansa nr. 05
S.C. COMPANIA MUNICIPALA		DEZVOLTARE DURABILA BUCURESTI S.A.		FORMAT A3
SCAMARE LASER 3D:	Daniel Dumitru	Scara	1: 100	
DESEINAT:	Dipl. Ing. Liliana Pasoi	Data	12.2018	Plan invelitoare - Imobil str. Mosilor, nr. 74
VERIFICAT:	Dipl. Ing. Marian Radoi			
APROBAT:	Dipl. Ing. Menen Radoi			