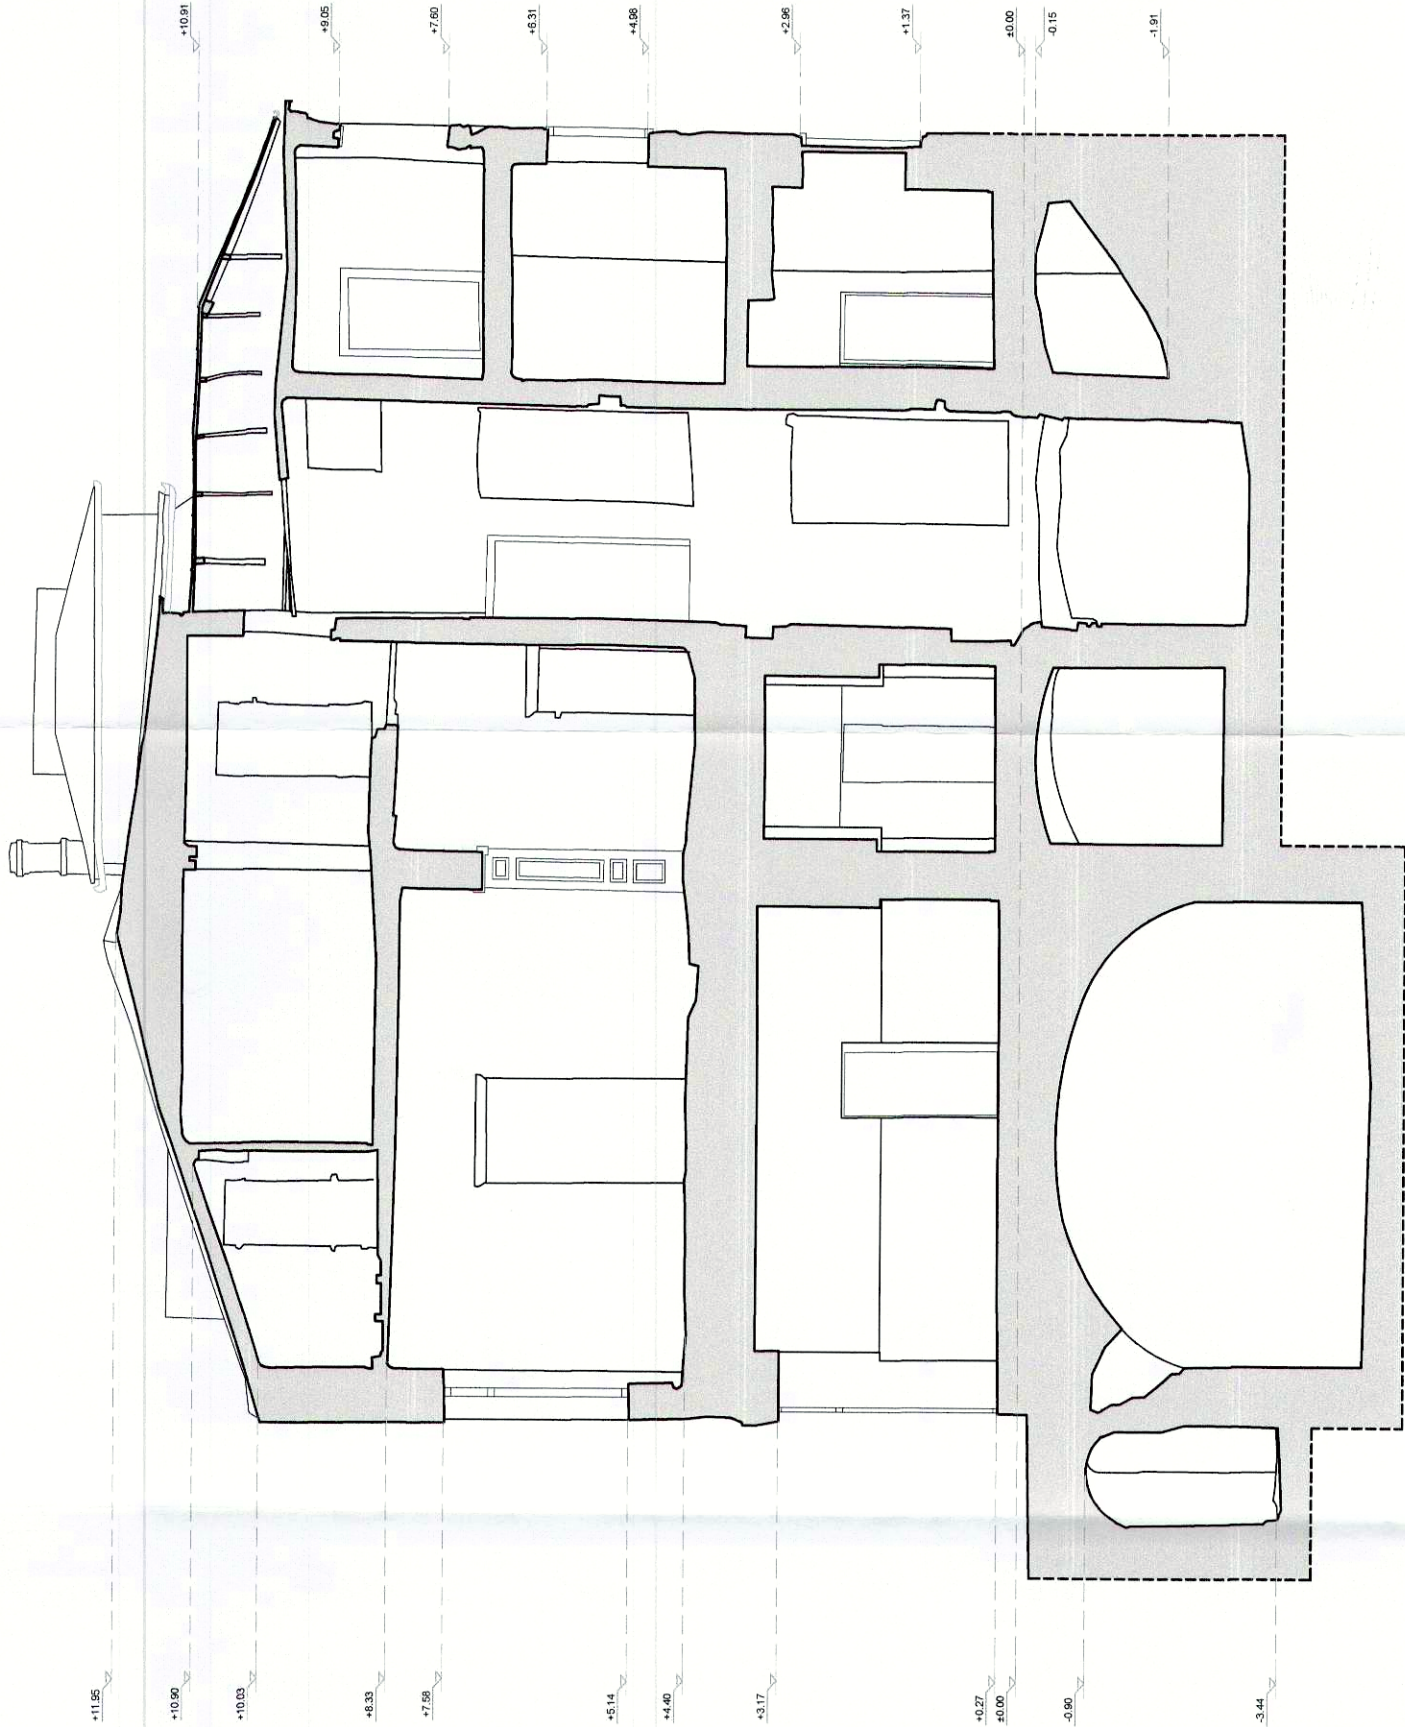


SECTIUNE LONGITUDINALA A-A - IMOBIL STR. MOSILOR, NR. 74

OBSERVATII

Nota:

Cota de nivel ±0.00 este aleasa pe treapta din fata usii din mijloc de pe fatada principala.

EXECUTANT:

BENEFICIAR:

 Tel: +4 - 0766 462 766		S.C. COMPANIA MUNICIPALA DEZVOLTARE DURABILA BUCURESTI S.A.		Plansa nr. 10	
SCANARE LASER 3D: DESENAT: VERIFICAT: APROBAT:		Scara 1: 100	Sectiune longitudinala A-A - Imobil str. Mosilor, nr. 74		
		DATA 12.2018			
Daniel Dumitru Dipl.-Ing. Liliana Radoi Dipl.-Ing. Marian Radoi Dipl.-Ing. Marian Radoi				FORMAT A3	