



ELEVATIE PERETE PSC 2 AX F/5 - 11 - COFRAJ

scara 1:50

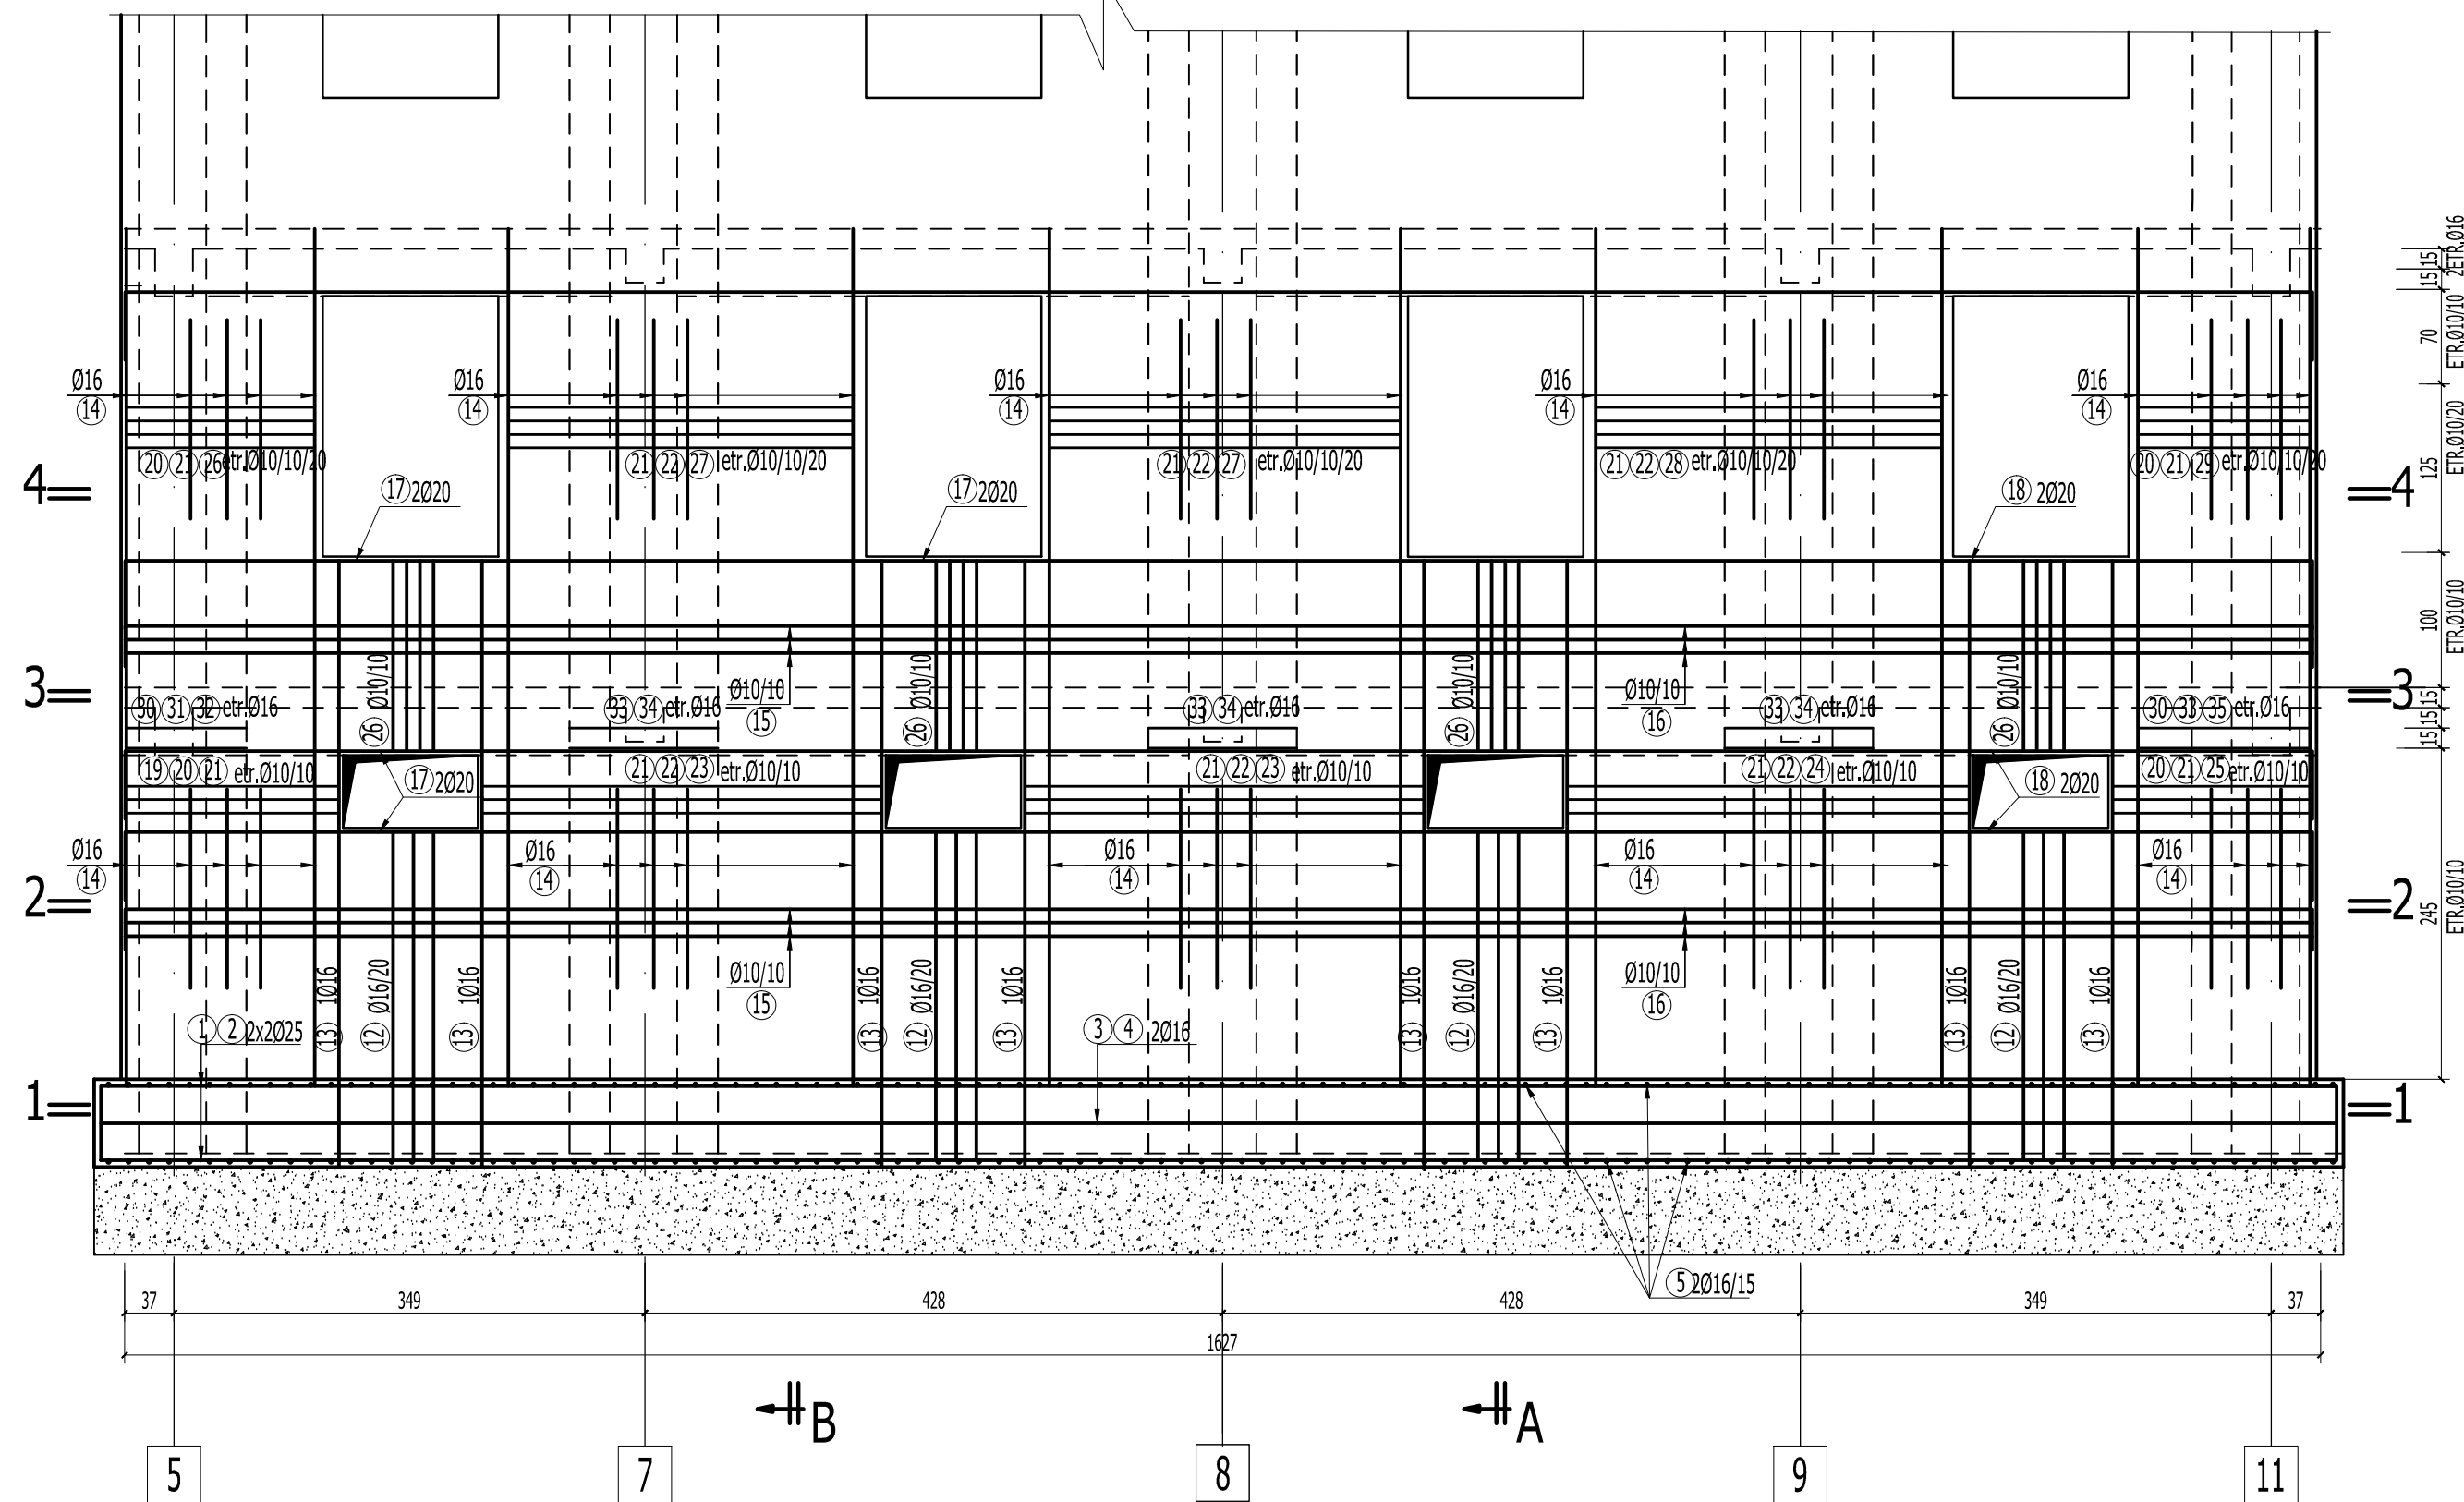


Sectiunea 1 - 1 - talpa fundare -2.80

scara 1:50

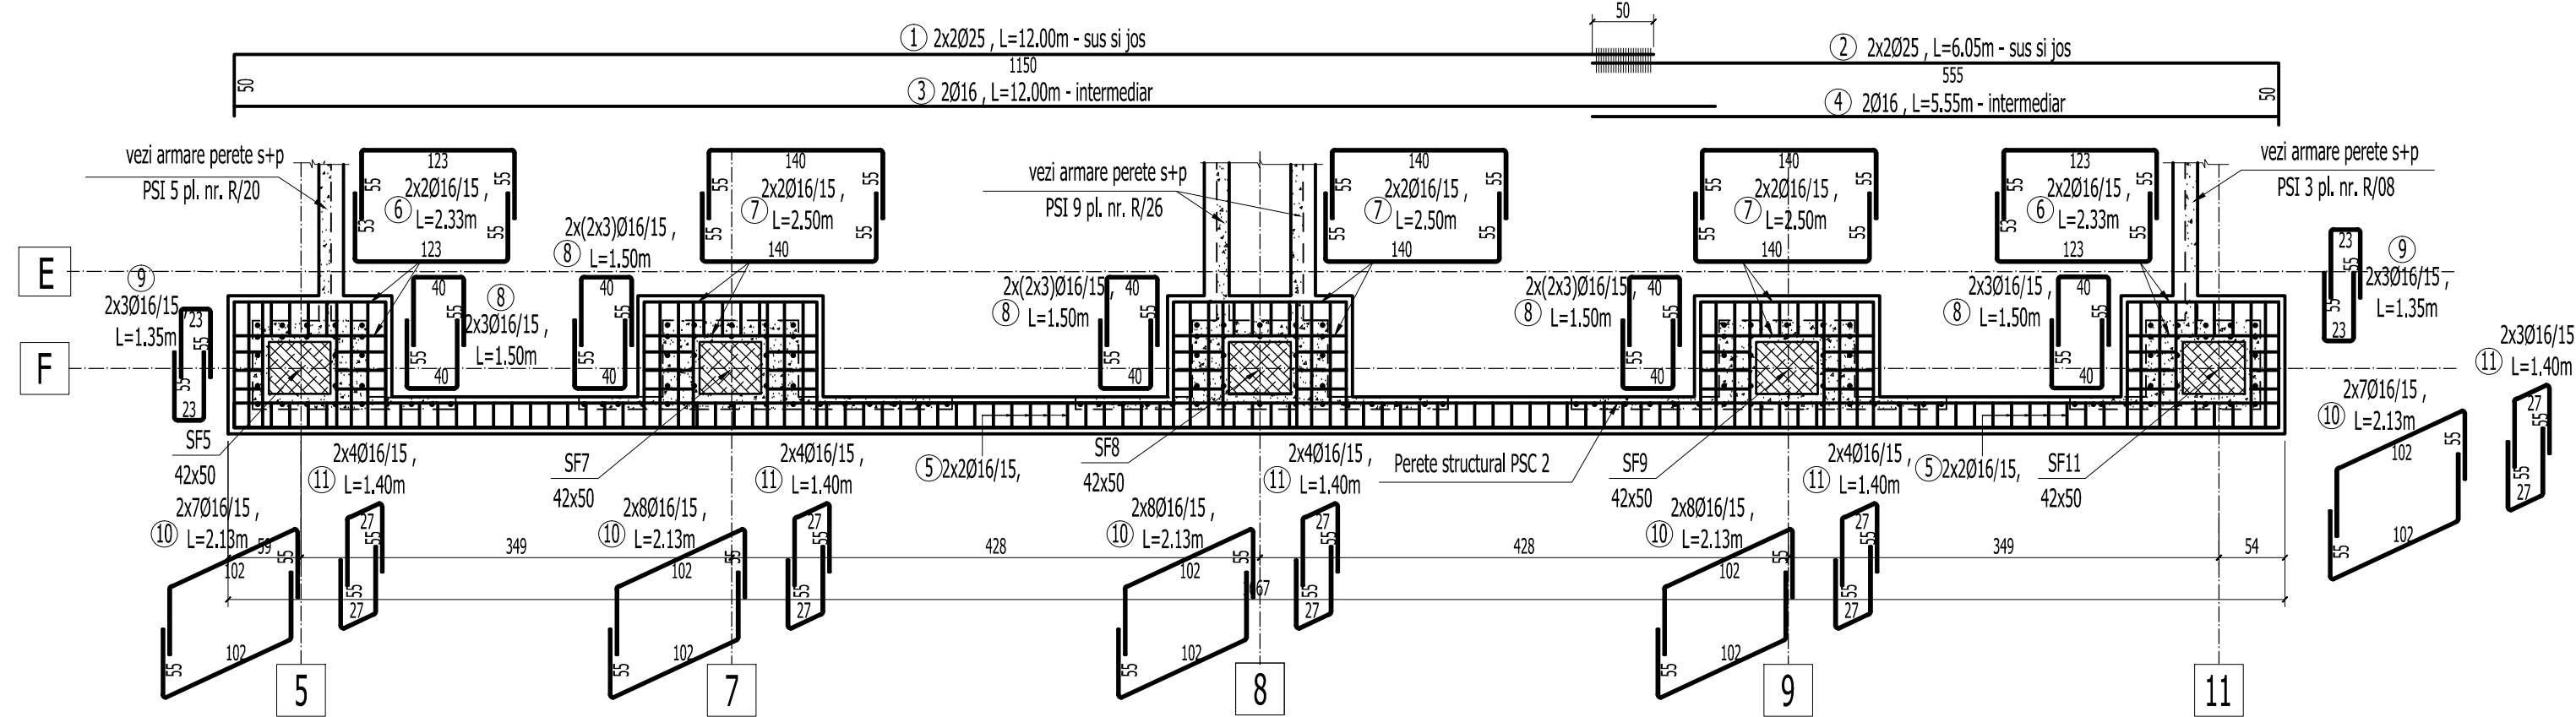


Sectiunea 2 - 2

scara 1:50

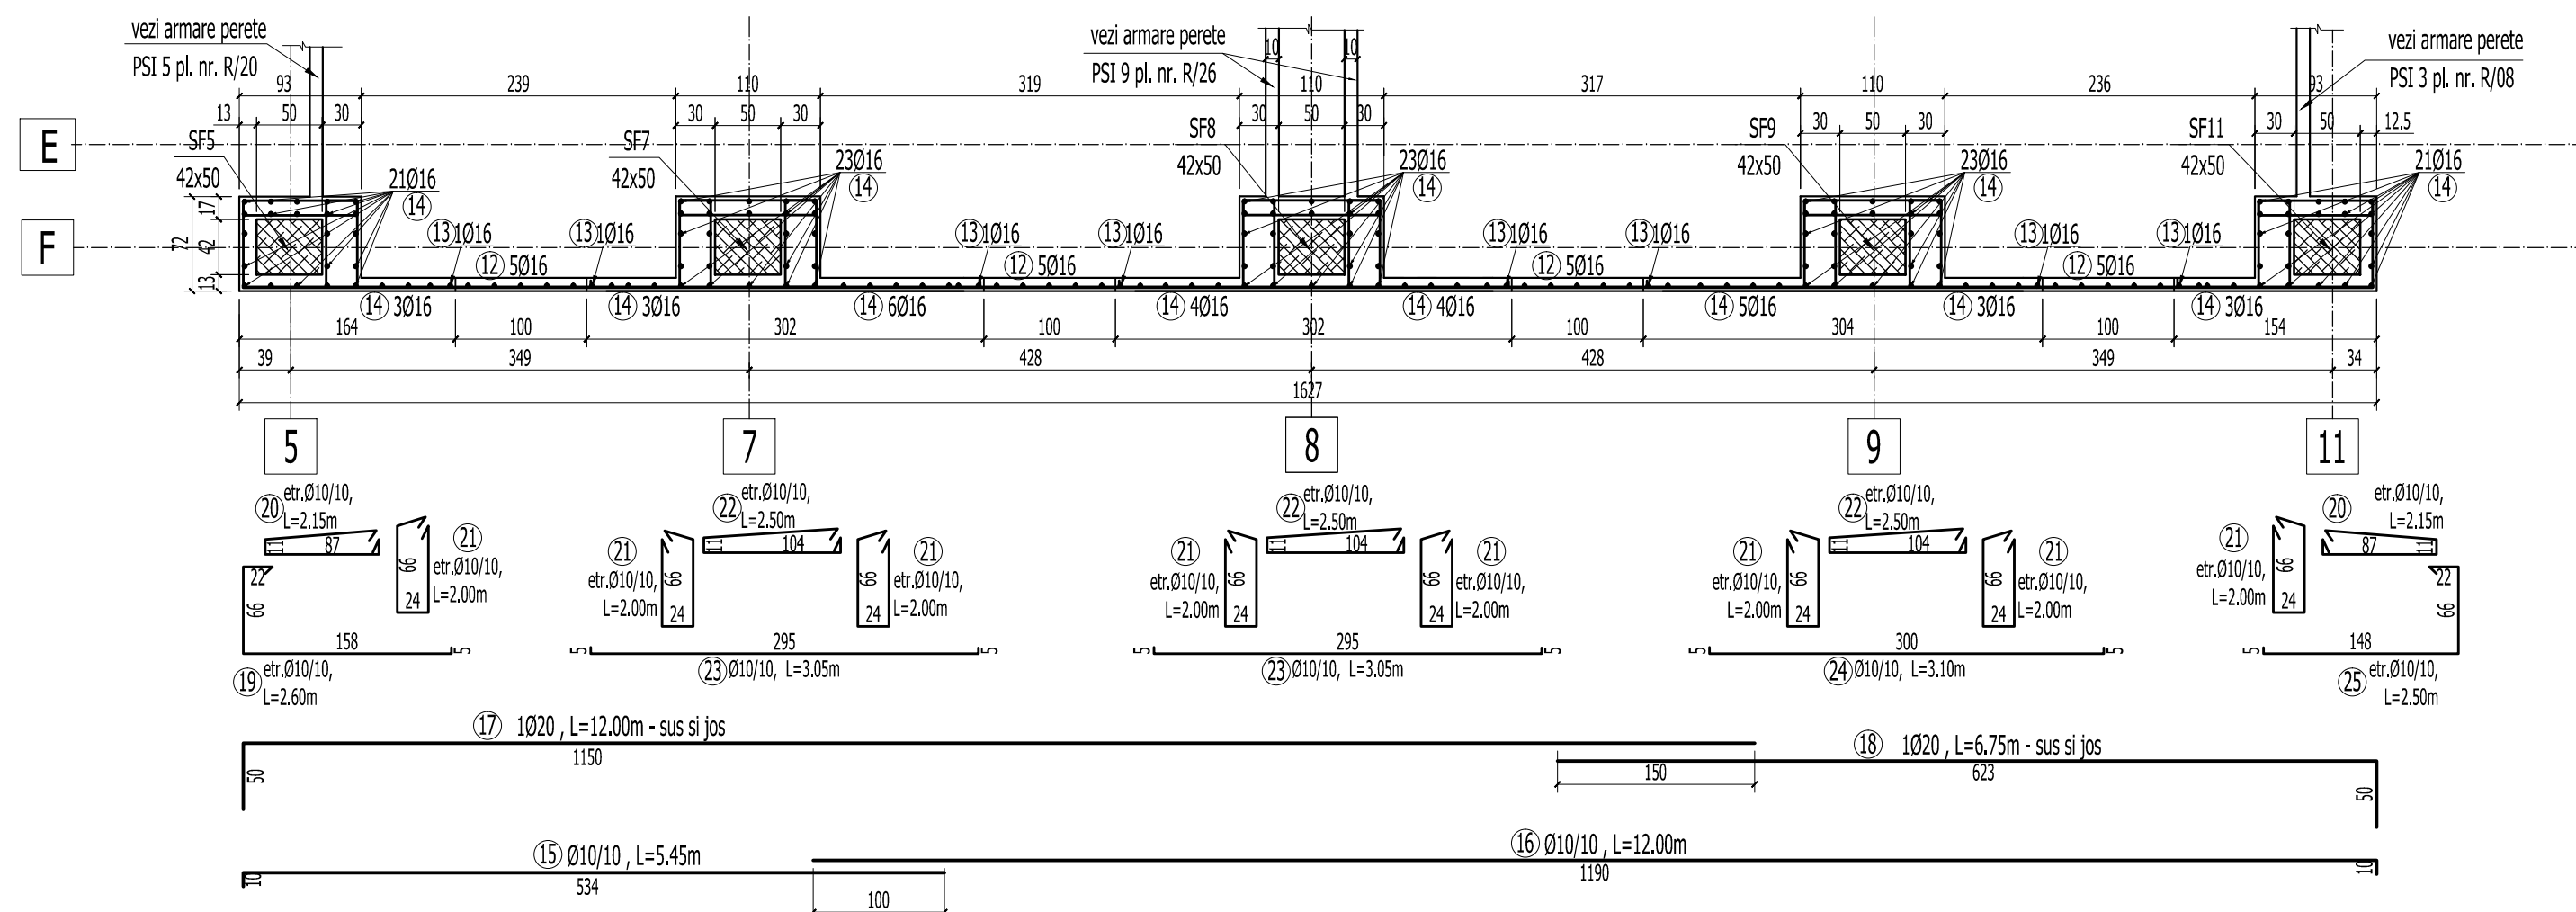


SECTIUNE A - A - cofraj

scara 1:50

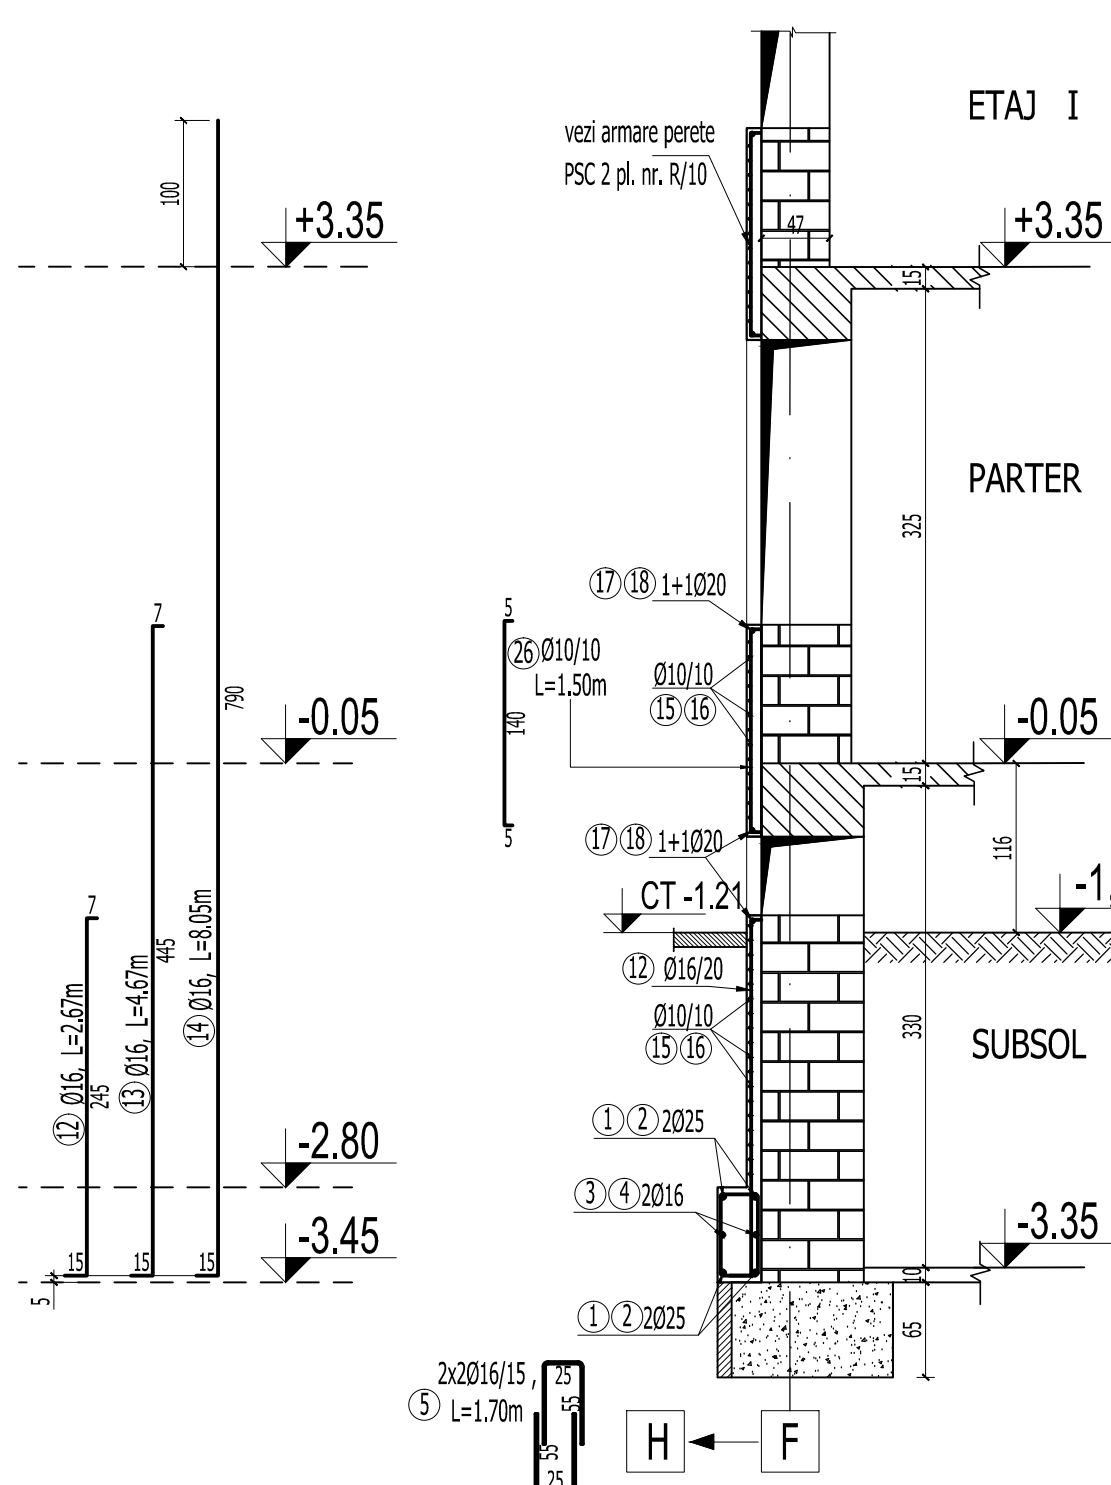


SECTIUNE B - B - cofraj

scara 1:50

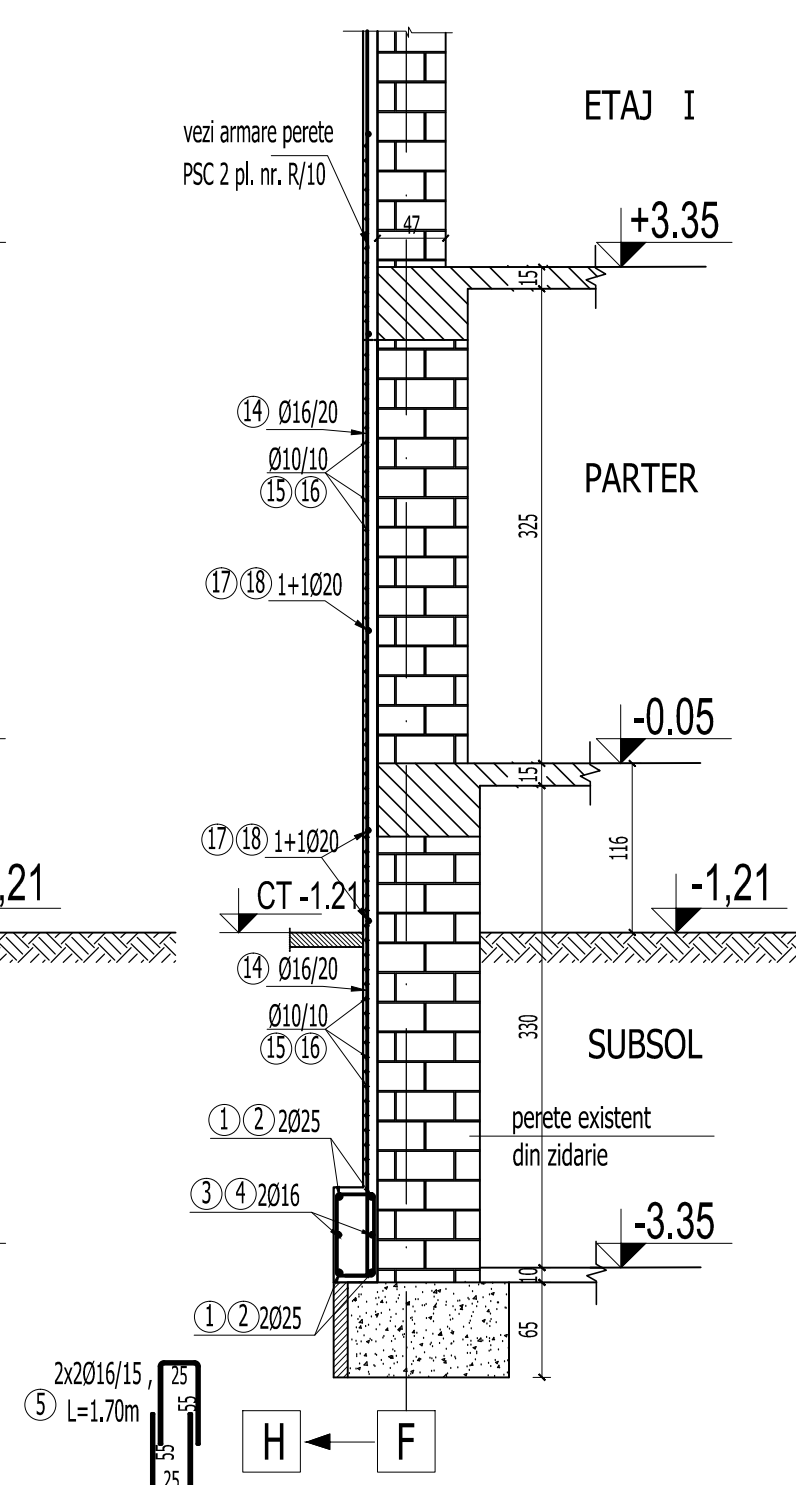


Sectiunea 4 - 4

scara 1:50

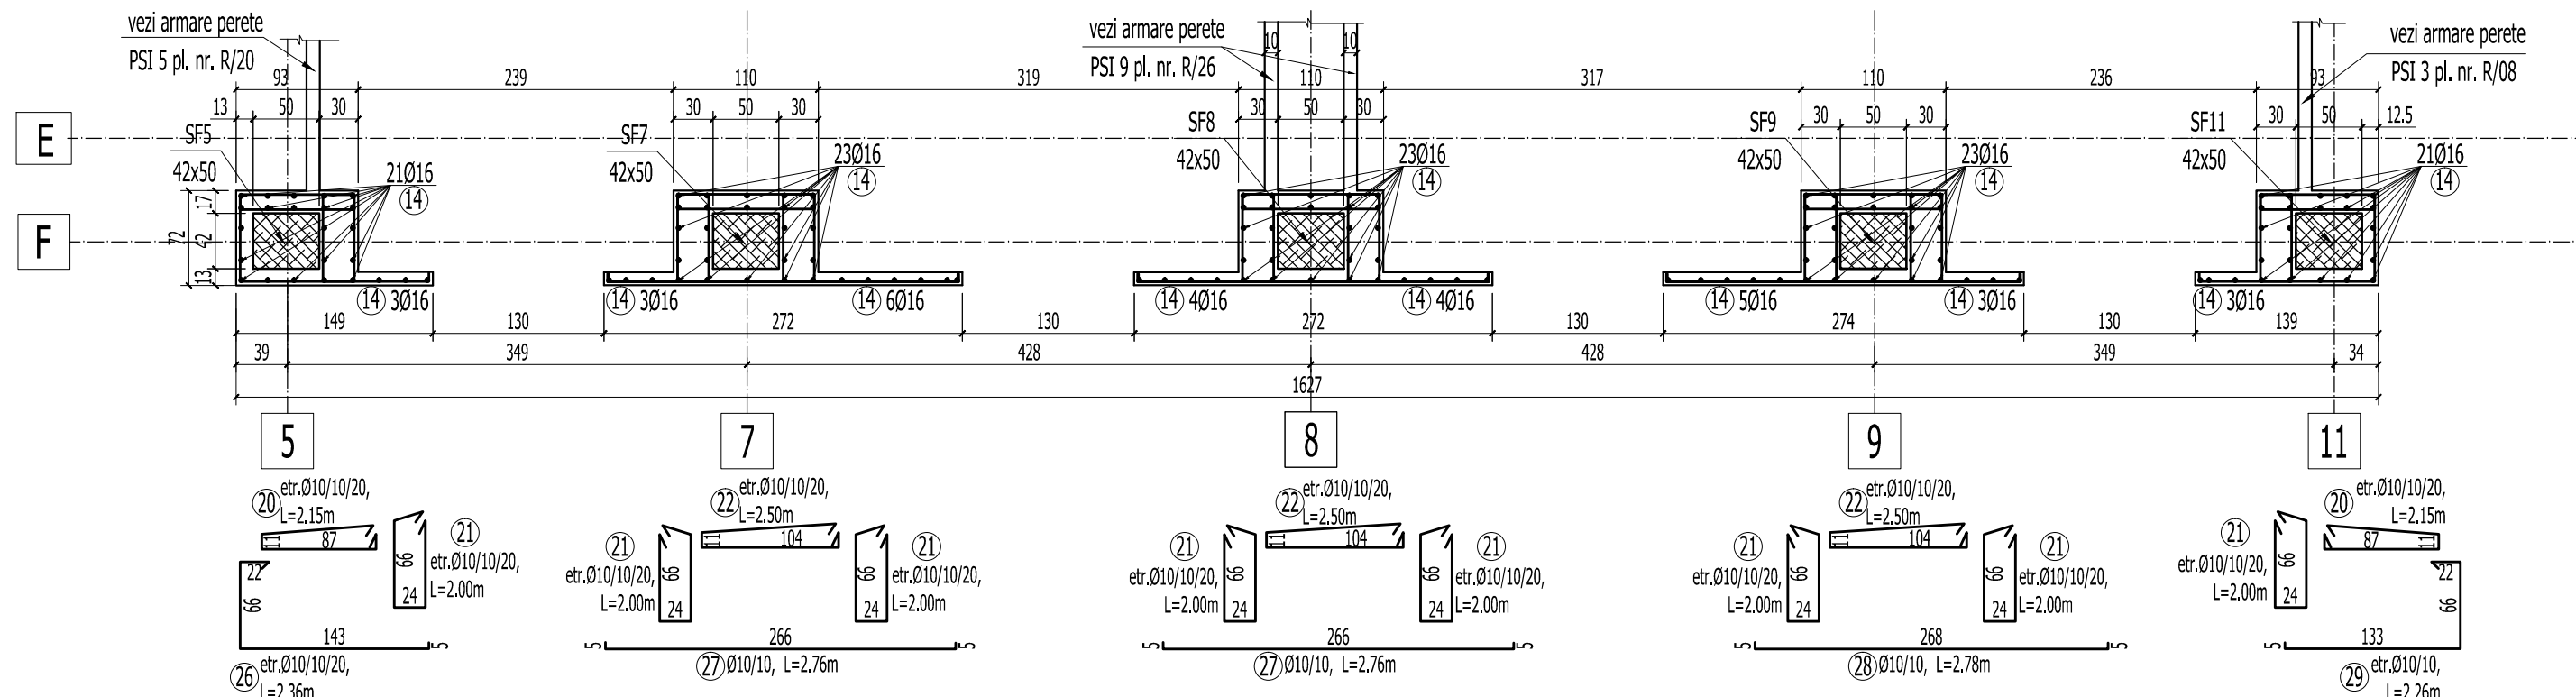

Sectiunea 3 - 3

scara 1:50

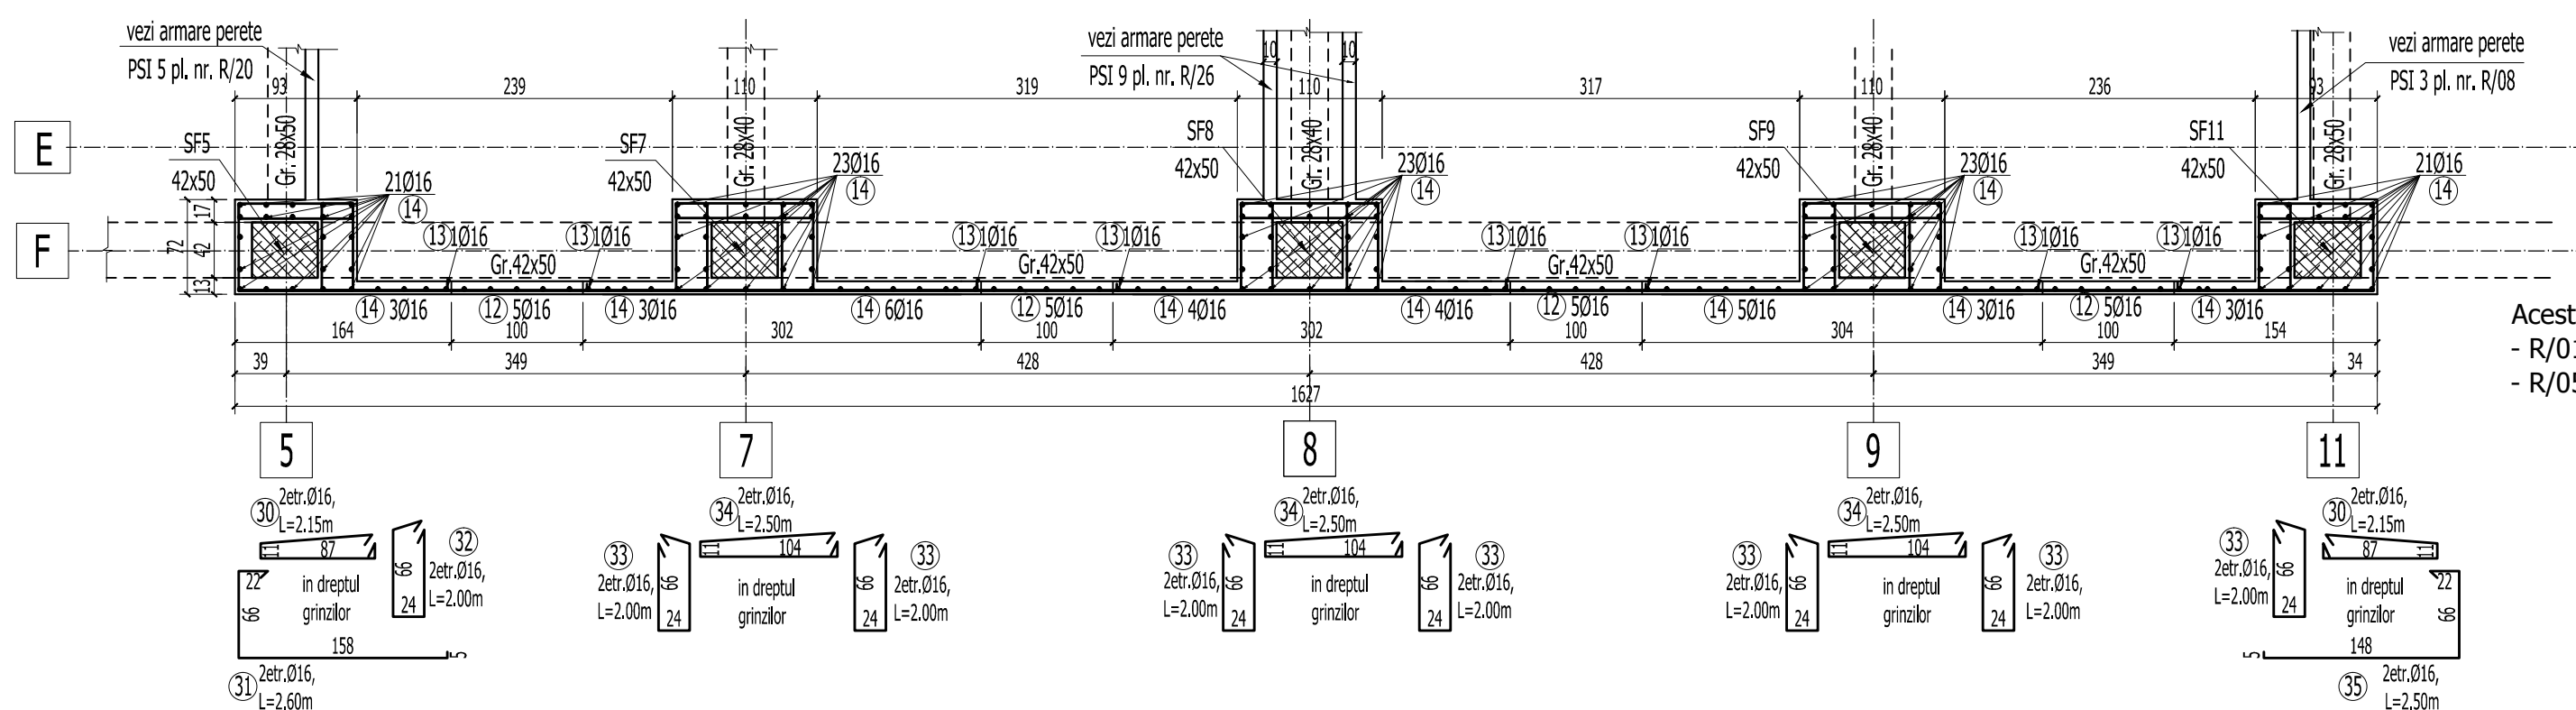

BETON EGALIZARE : C4/5 (Bc5)
BETON ARMAT IN GRINDA DE FUNDATIE : C20/25 (Bc25)
BETON IN PERETI (PSC SI PSI) : C25/30 (Bc30)
ARMATURA : OB37, Pc52

1. Acoperirea cu beton si suprapunerea barelor pentru innadire in conformitate cu STAS 10107/0-90.
2. Barele se vor fasona numai dupa verificarea in teren a dimensiunilor efective ale peretilor, stapilor si girinzilor existente.
3. Cotele etrierilor sunt date la interior.
4. Barele de armatura se vor innadi cu sudura prin petrecere pe o lungime de 10d. Se vor innadi maxim 2 bare intr-o sectiune.
5. Pregatirea suprafetei betonului existent se va face prin buciardare cu ciocan cap buciarda.

Acest plan se va cita impreuna cu planurile:
- R/01 - Plan cofraj fundatii
- R/05 - Elevatie si sectiuni perete structural PSC 2. Subsol si parter. Plan cofraj

VERIFICARE	Ing. M. Radu		A1, A2	384 / 02. 2011	
	NUME	SEMNTURA	CERINTA	REFERAT NR./ DATA	
PROIECTANT DE SPECIALITATE: S.C.PROCEMA Engineering S.R.L. 4470720046			BENEFICIAR: PRIMARIA MUNICIPIUL BUCURESTI		Proiect: MB 0842 / 2010
SPECIFICATIE	NUME	SEMNTURA	SCARA 1:50		Faza:
SEF PROIECT	Ing. N. Stamate			PROIECTARE LUCRARI DE CONSOLIDARE MODUL DE LUCRUTIE Dn Bdul. M. KOGALNICEANU, Nr. 30, SECTOR 5, BUCURESTI	D.T.A.C.
PROIECTAT	Ing. M. Costache			ELEVATE SI SECTIUNI PERETE STRUCTURAL PS-2 AXET 5-11 - nivalat - perete -PLAN ARMARE -	Plansa:
DESENAT	Ing. A. Pruna		DATA: 2011		R/06