
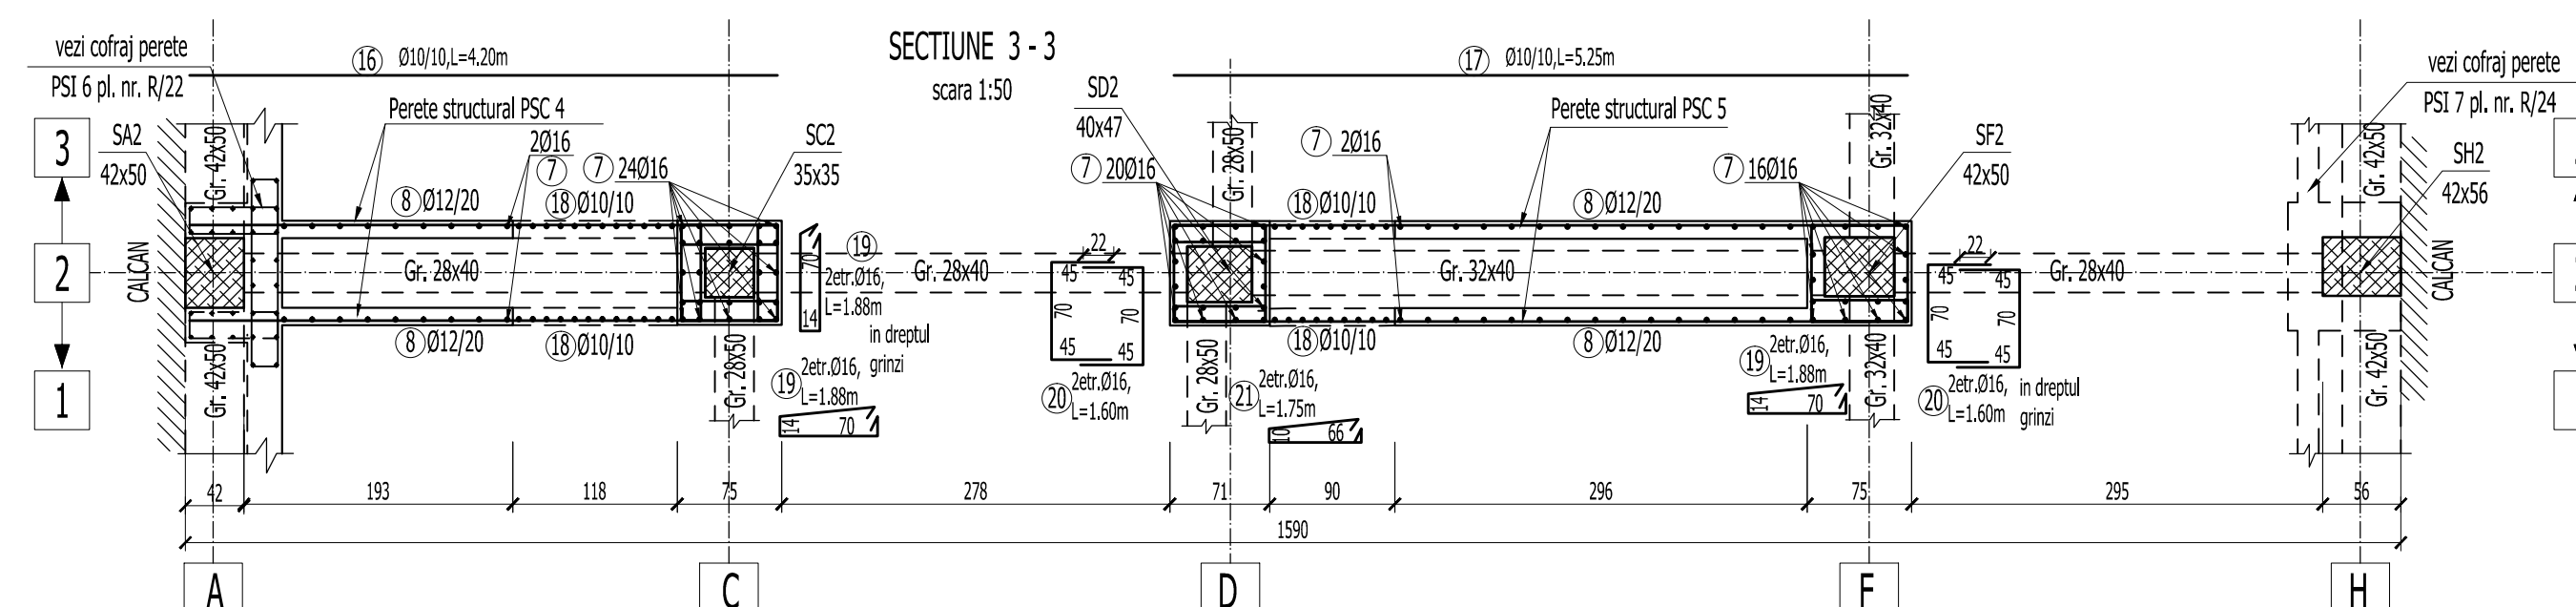
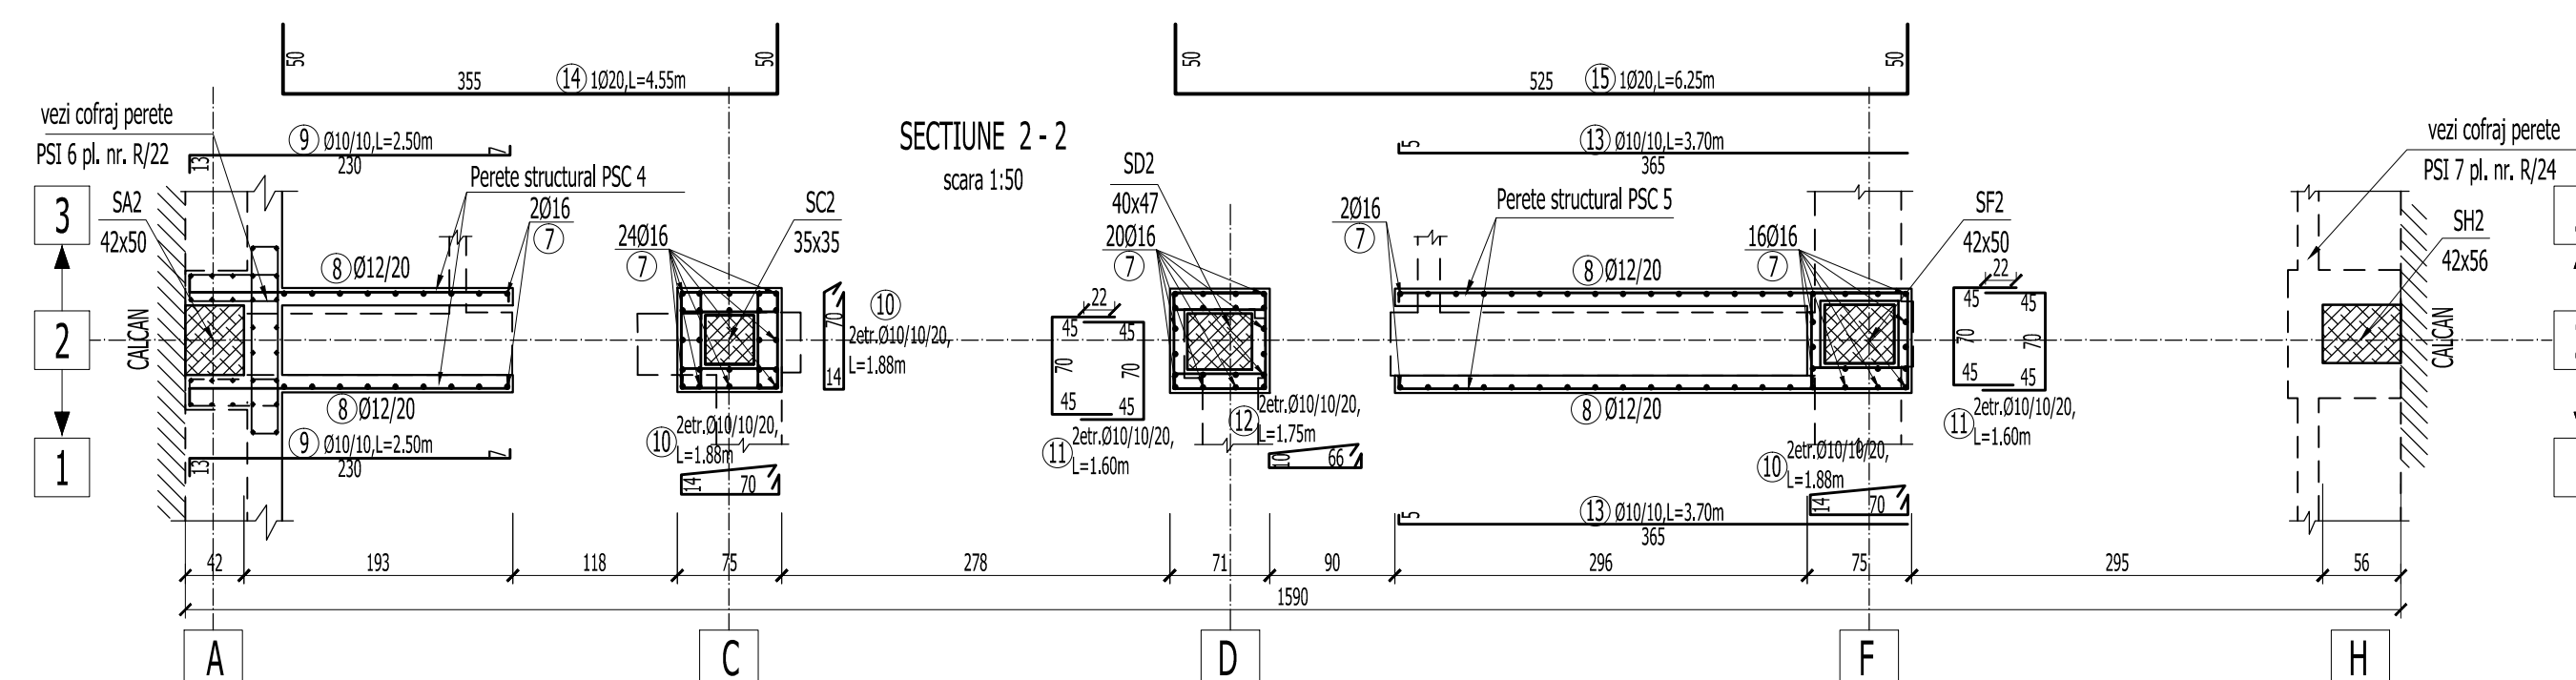


ELEVATIE PERETE PSC 5 AX 2 /D - F - COFRAJ

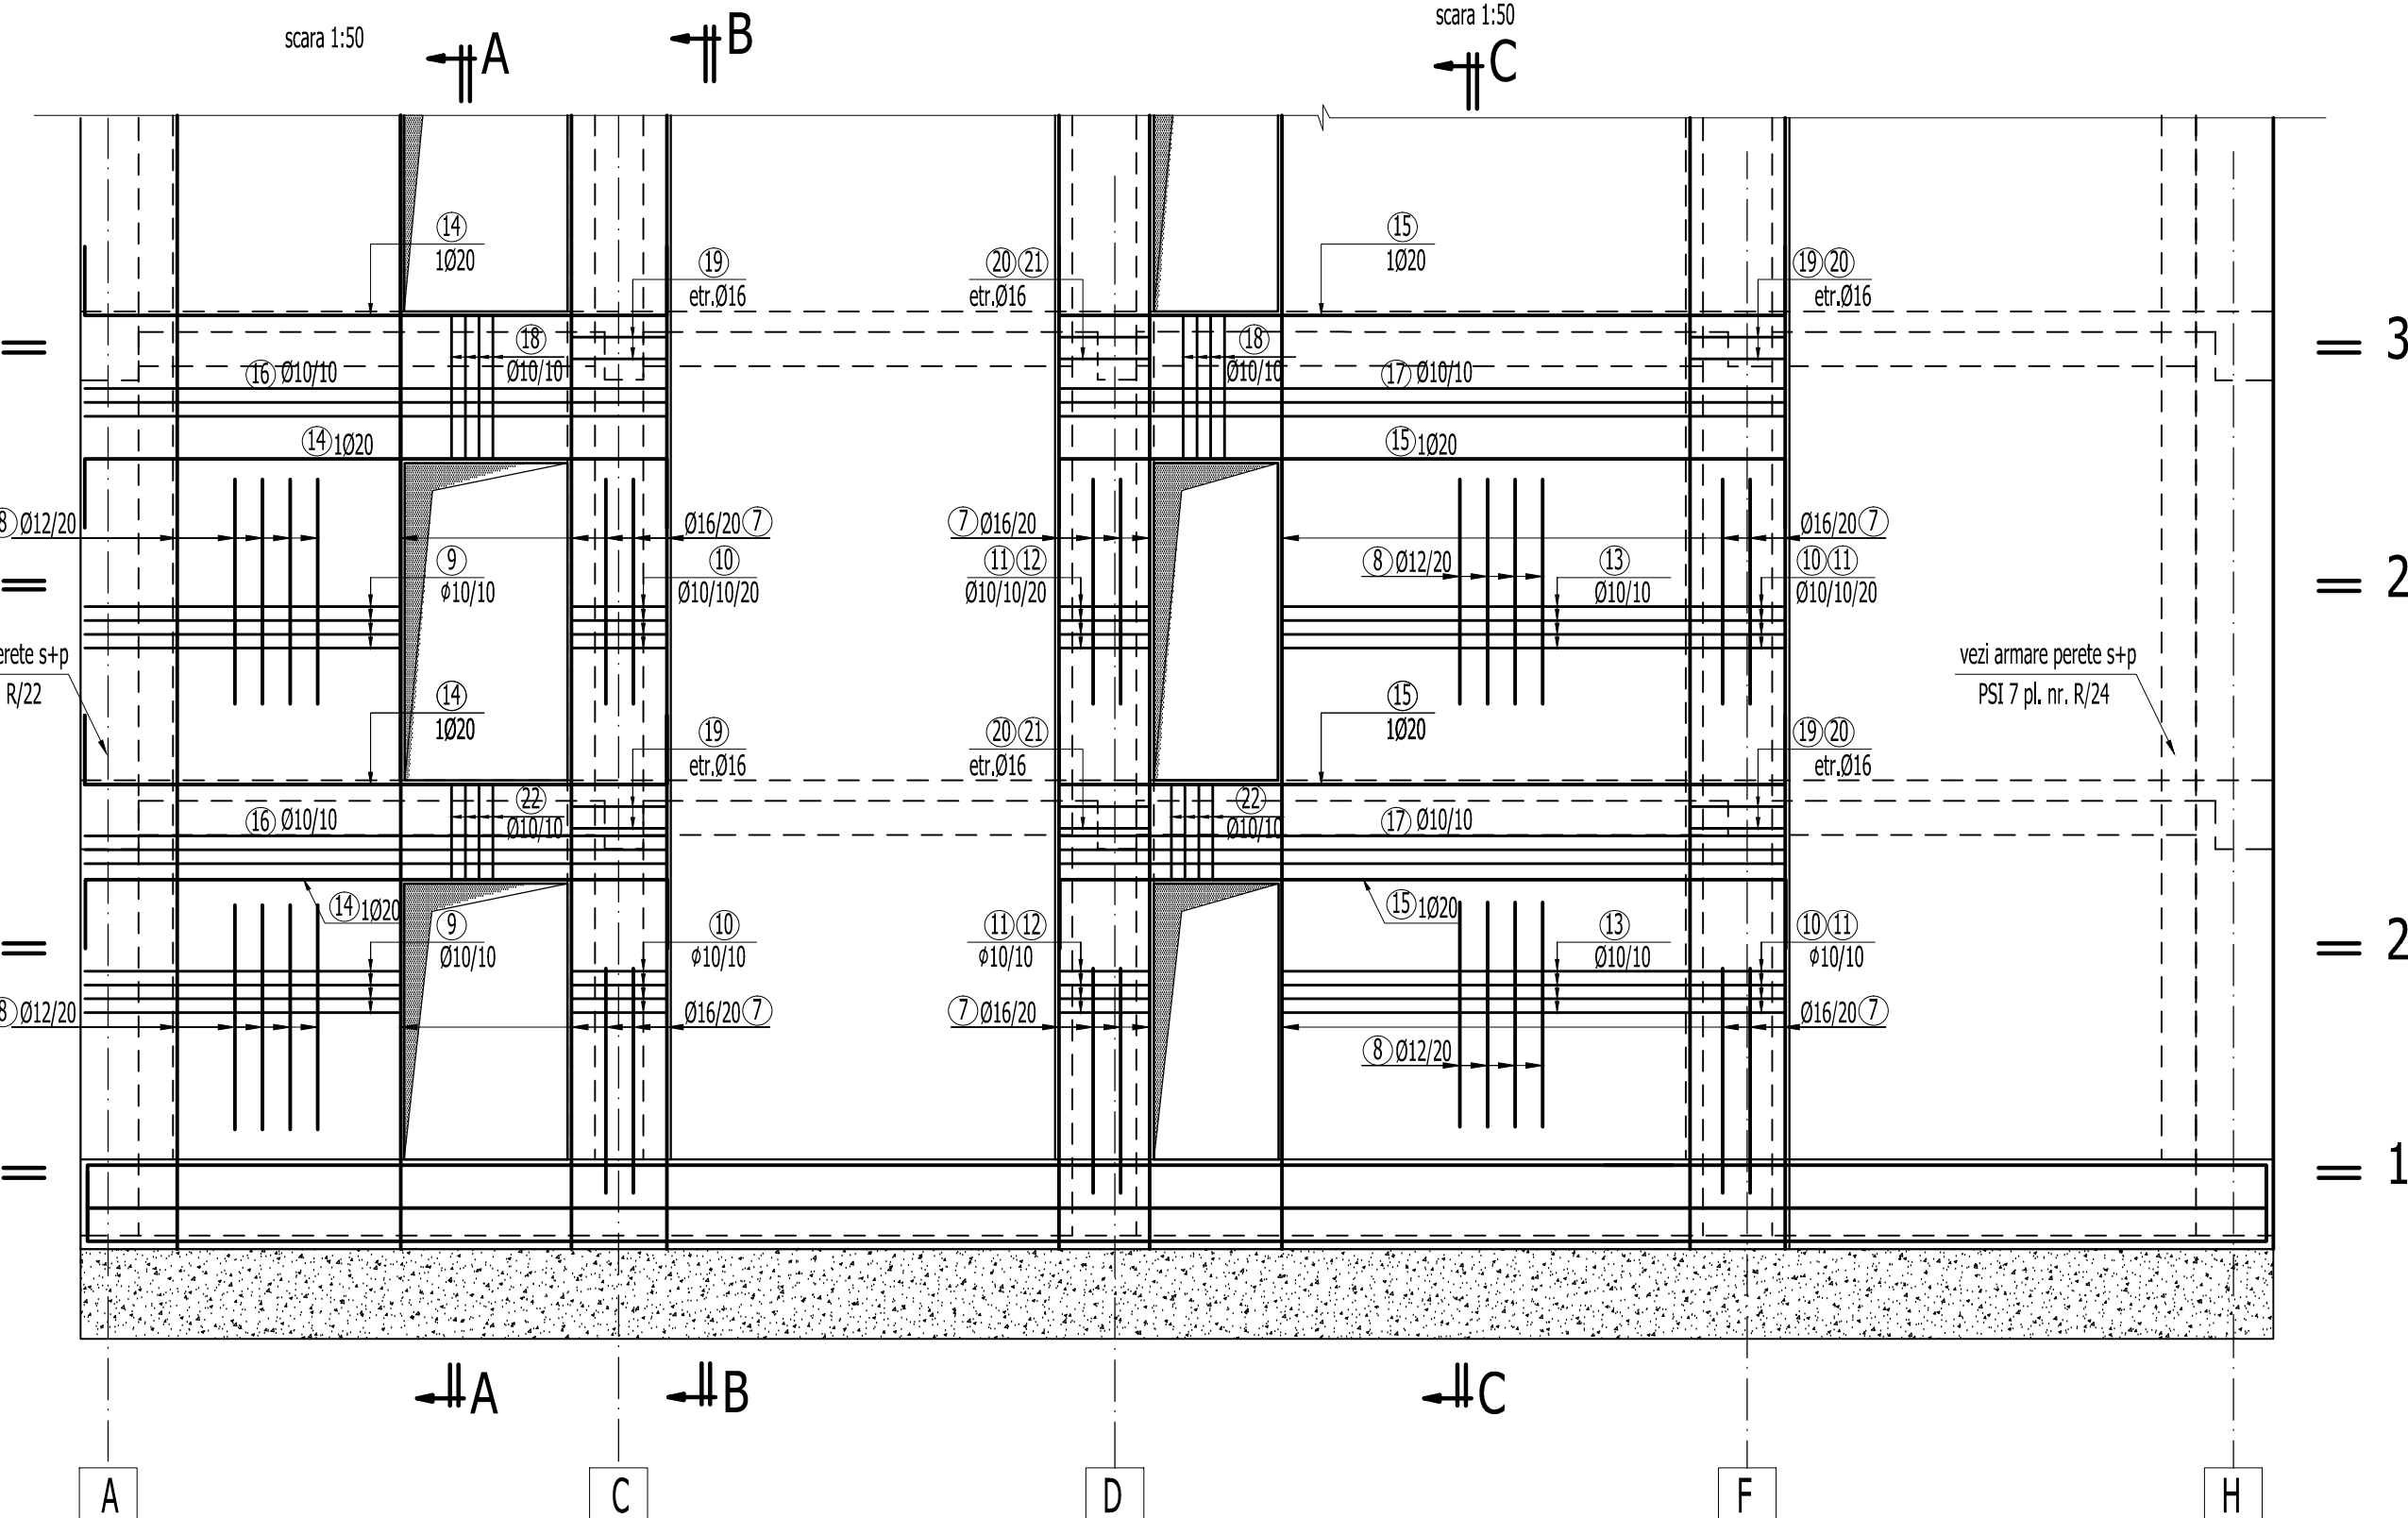

1. Acoperirea cu beton si suprapunerea barelor pentru innadire in conformitate cu STAS 10107/0-90.
2. Barele se vor fasona numai dupa verificarea in teren a dimensiunilor efective ale peretilor, stalpilor si grinzilor existente.
3. Cotele etrierilor sunt date la interior.
4. Barele de armatura se vor innadi cu sudura prin petrecere pe o lungime de 20d. Se vor innadi maxim 2 bare intr-o sectiune.
5. Pregatirea suprafetei betonului existent se va face prin buciardare cu ciocan cap buciard. Dupa buciardare se va uda din abundenta betonul exist.

VERIFICARE		Ing. M. Radu	A1, A2		384 / 02.2011	
		NUME	SEMNATURA		CERINTA	
					REFERAT NR./ DATA	
PROIECTANT DE SPECIALITATE: S.C.PROCEMA Engineering S.R.L. 140/7732/2004				BENEFICIAR: PRIMARIA MUNICIPIULUI BUCURESTI		Proiect: MB 8642 / 2010
SPECIFICATIE		NUME	SEMNATURA	SCARA 1:50	Faza:	
SEF PROIECT	Ing. N. Stamate				D.T.A.C.	
PROIECTAT	Ing. M. Cruta				Plansa:	
DESEMAT	Ing. A. Prunchea			DATA: 2011	R/10	