



ELEVATIE PERETE PSC 6 AX 14/A-C' - COFRAJ

scara 1:50


SECTIUNE A - A - COFRAJ  
scara 1:50

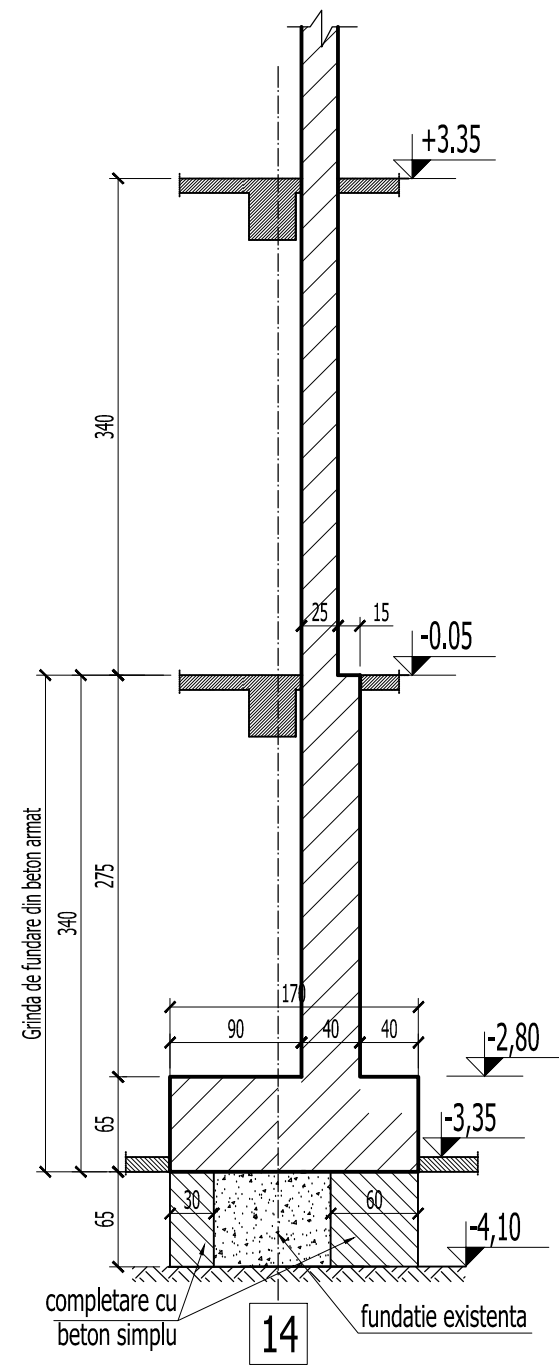


SECTIUNE B - B - COFRAJ  
scara 1:50

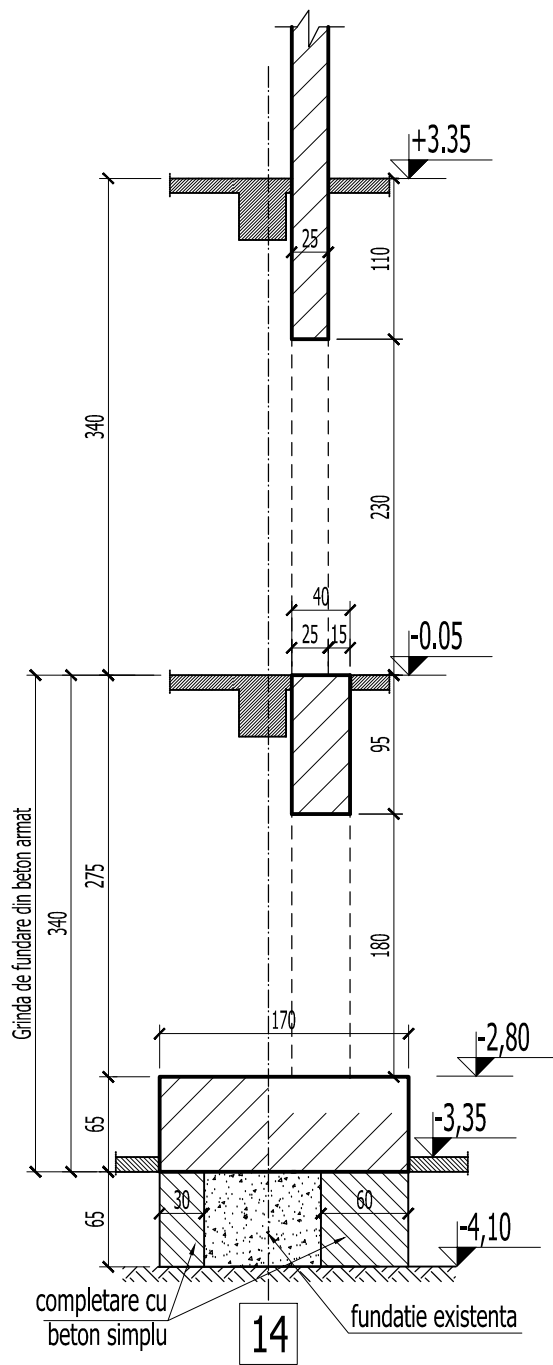


SECTIUNE C - C - COFRAJ  
scara 1:50

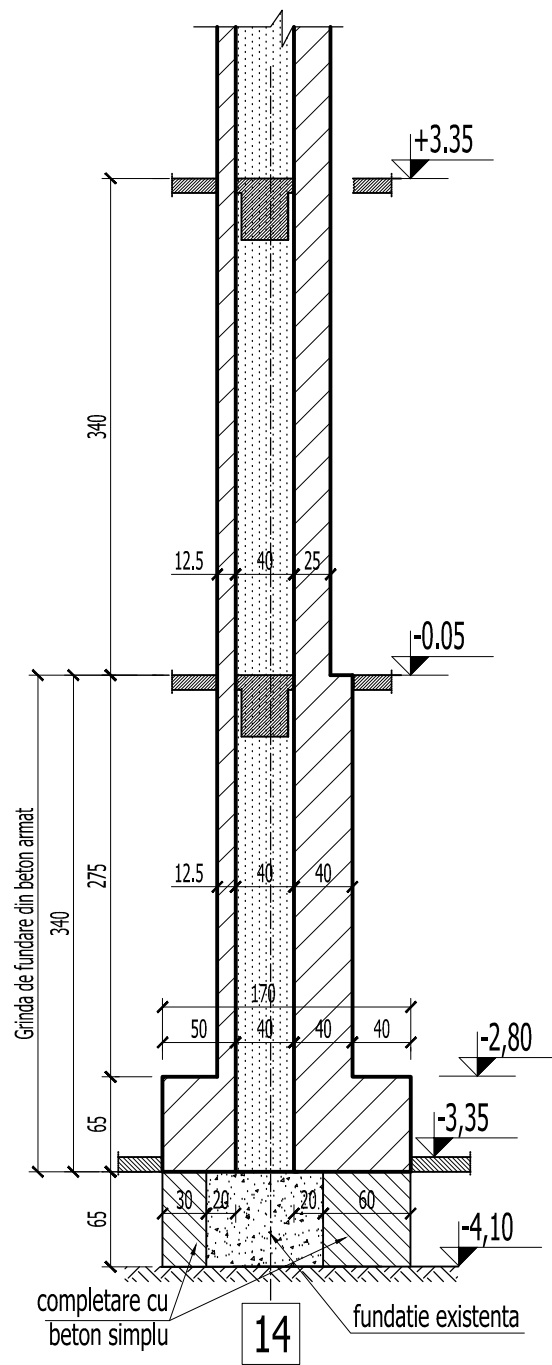


SECTIUNE D - D - COFRAJ  
scara 1:50

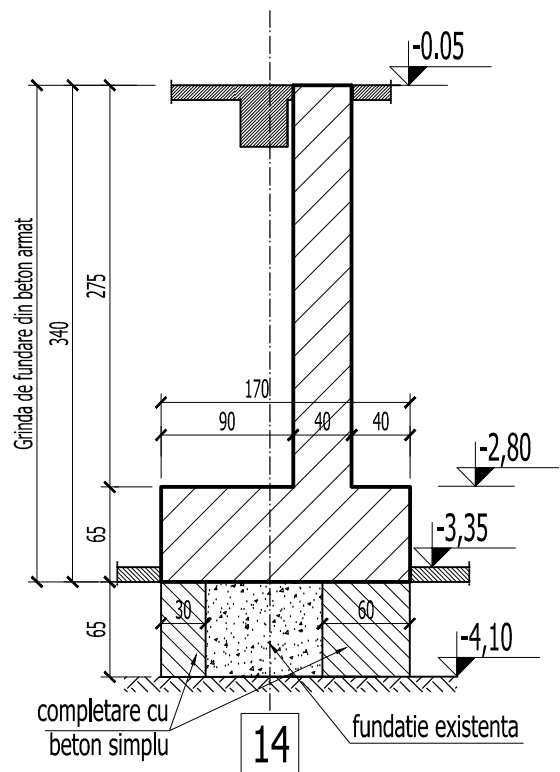


SECTIUNE E - E - COFRAJ  
scara 1:50

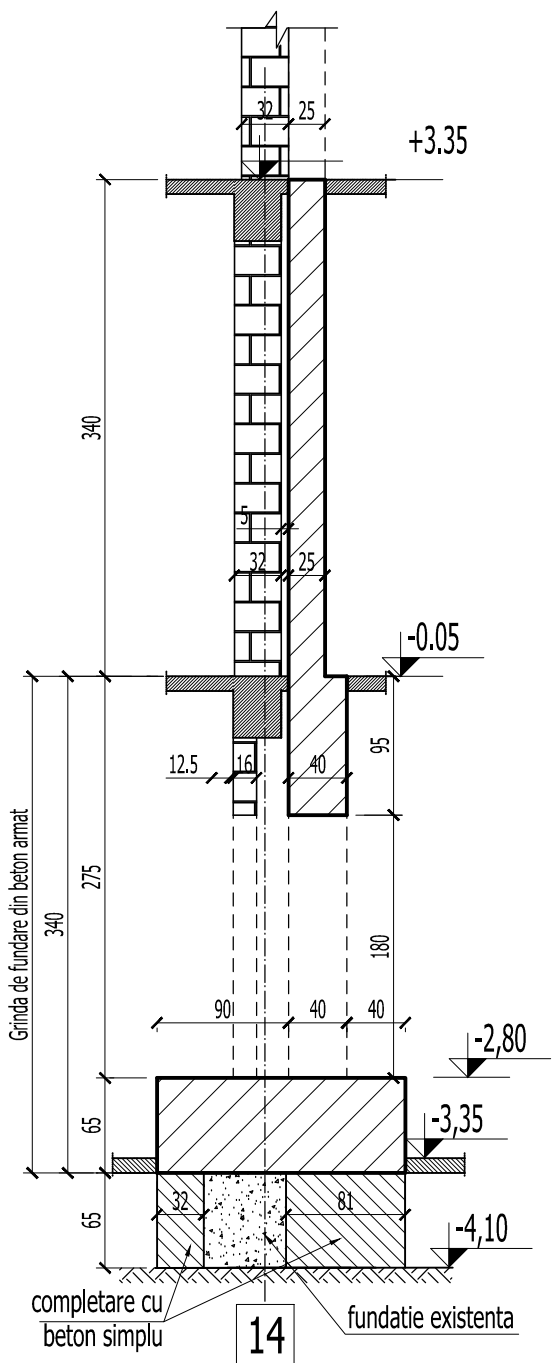

SECTIUNE F - F - COFRAJ  
scara 1:50





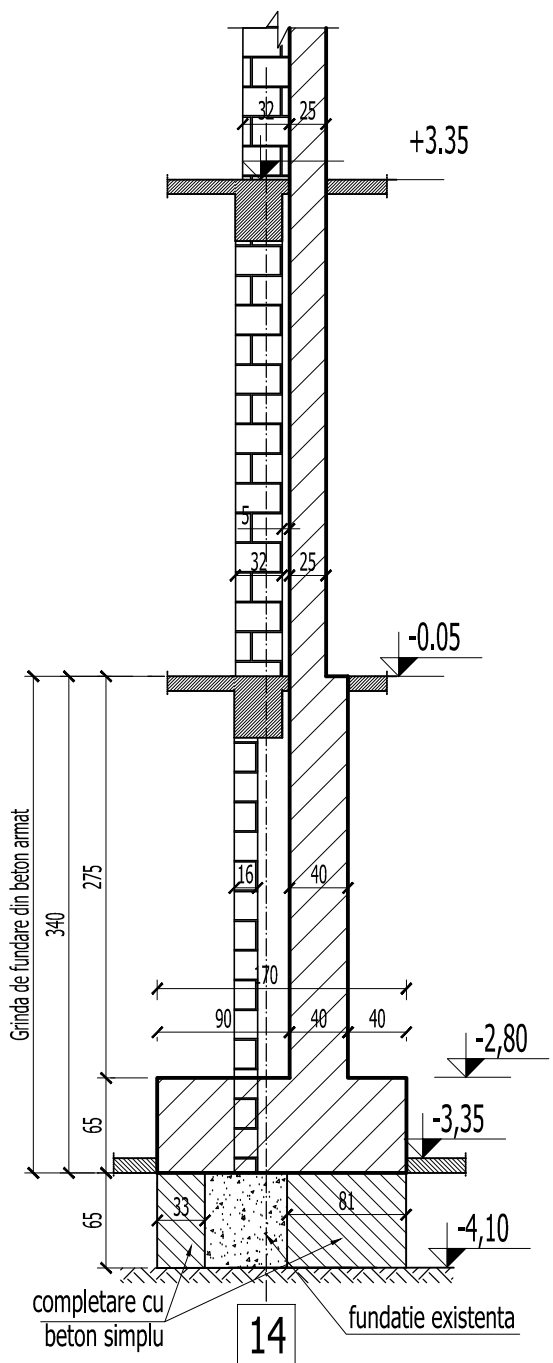


SECTIUNE G - G - COFRAJ  
scara 1:50

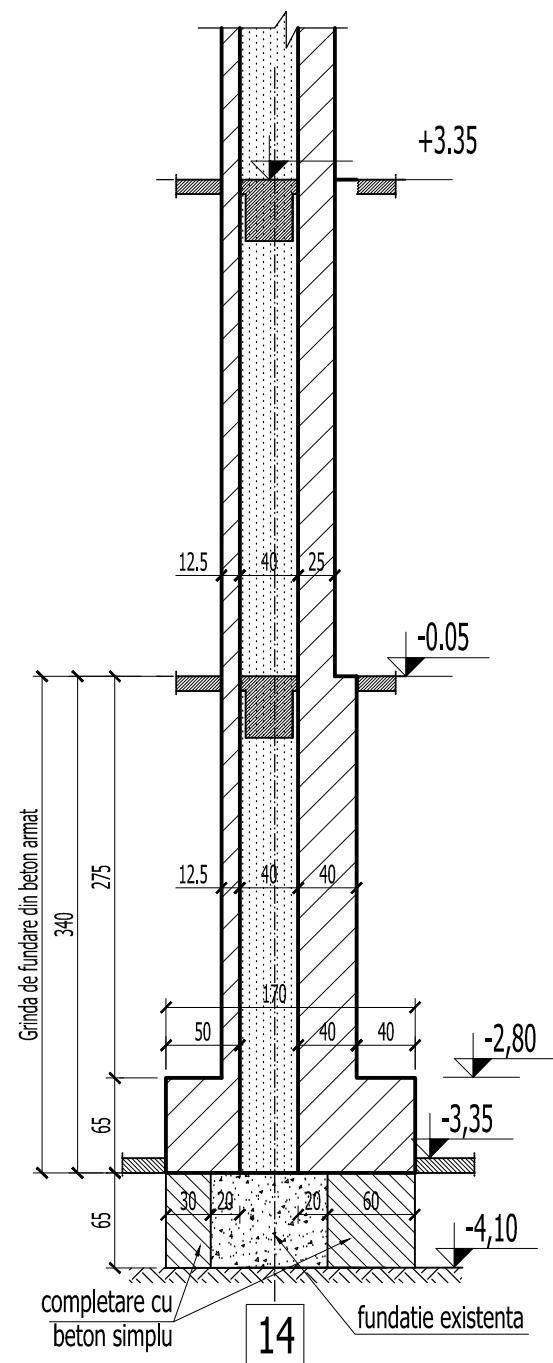

ELEVATIE PERETE PSC 7 AX 14/D-F - COFRAJ

scara 1:50

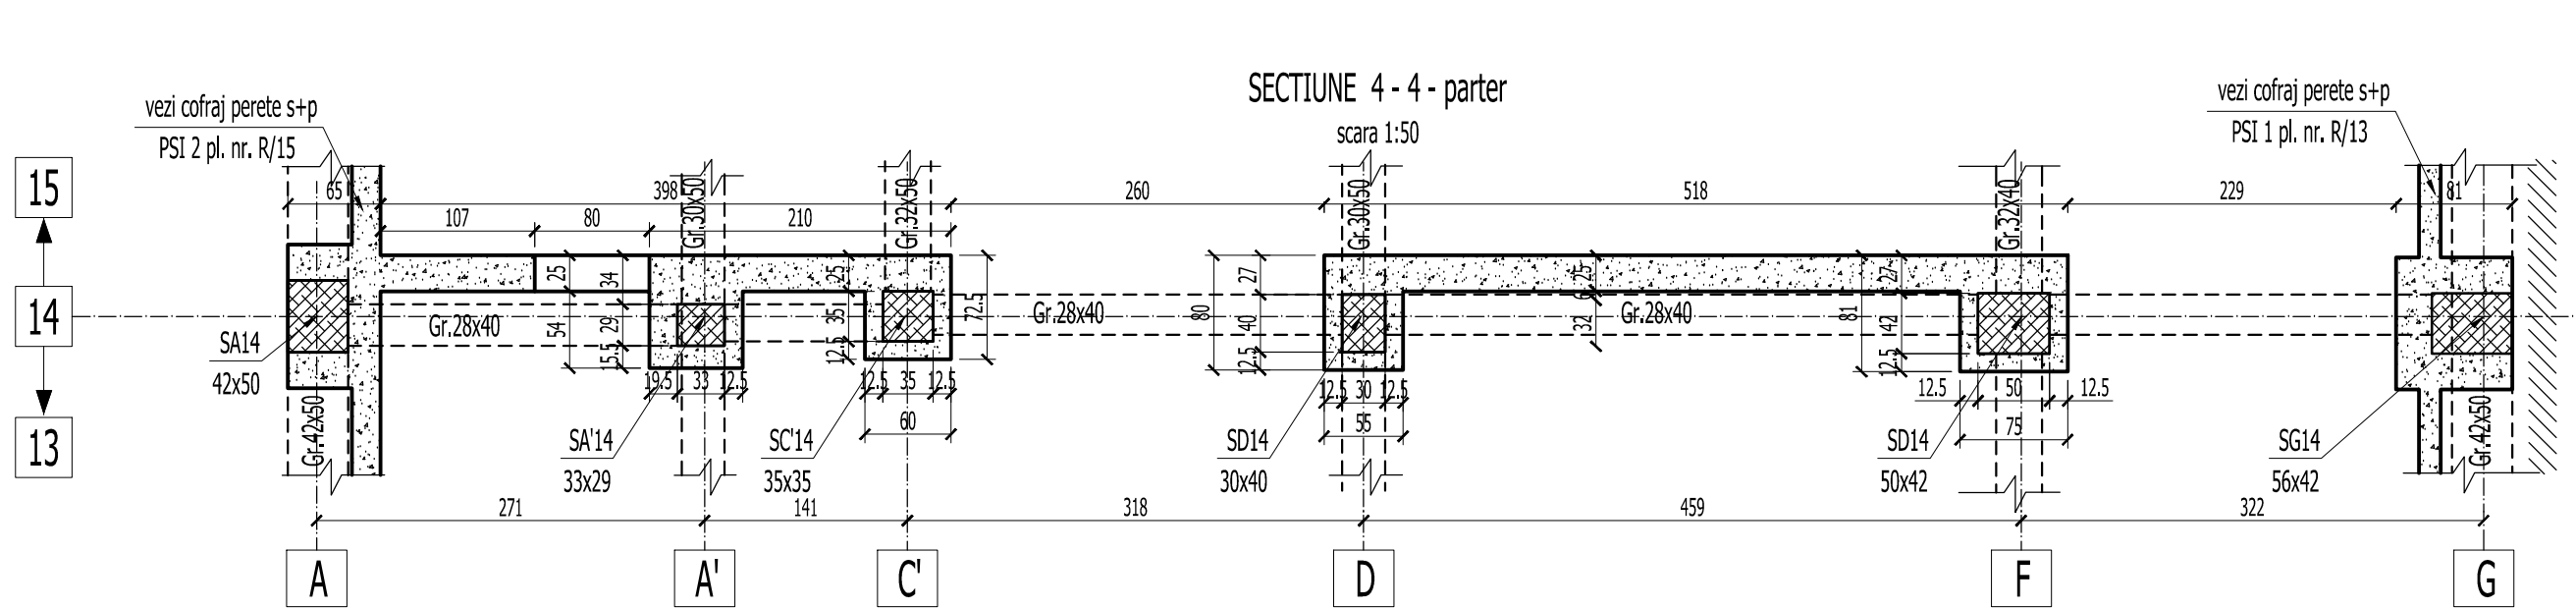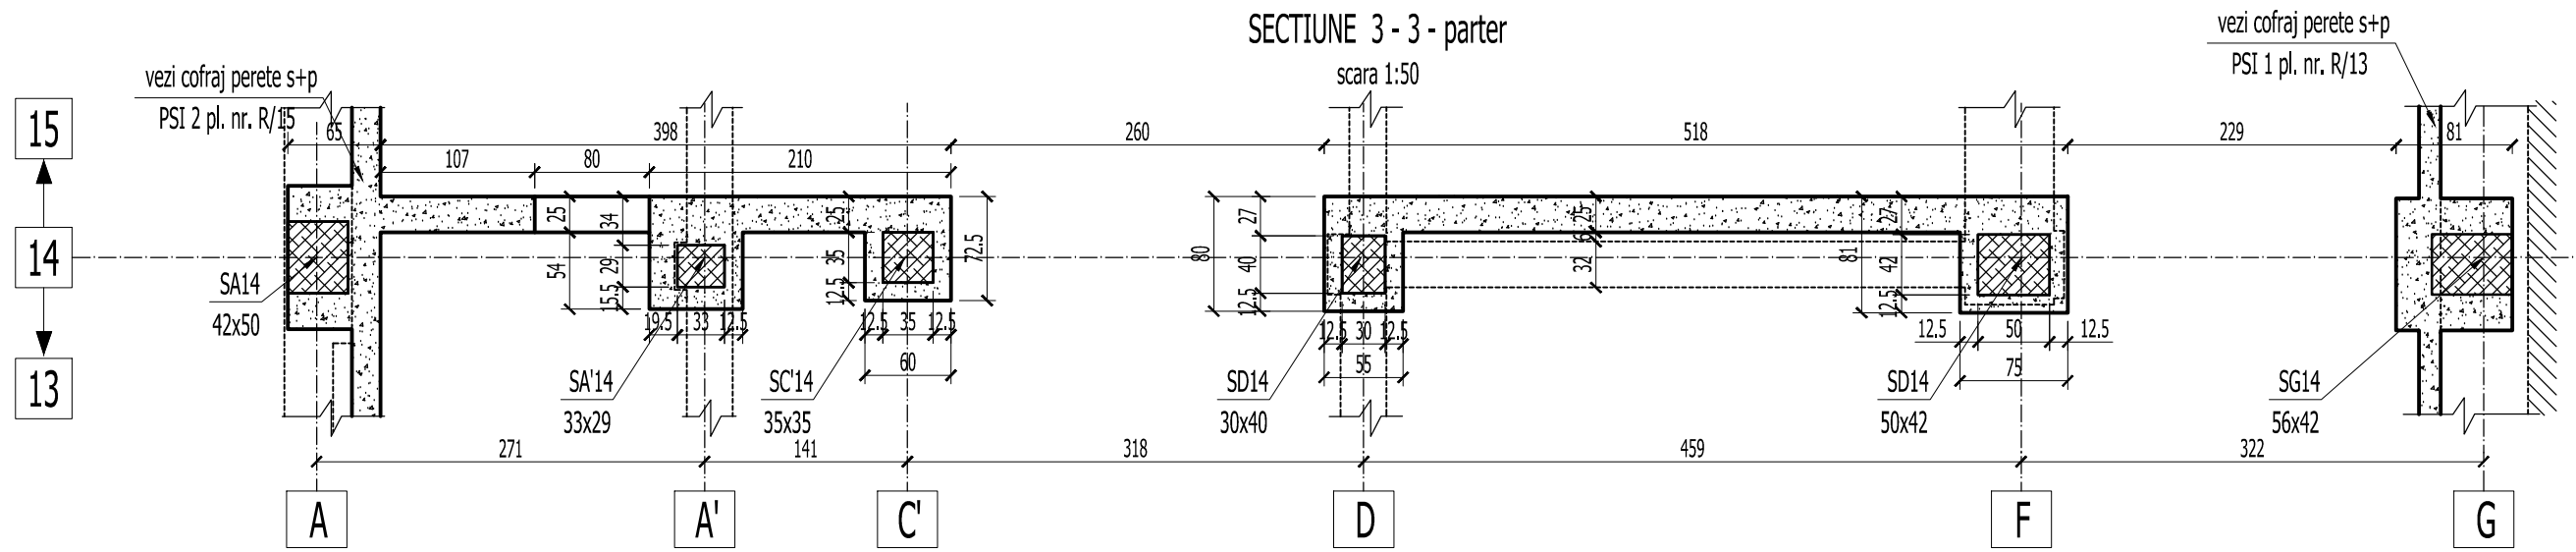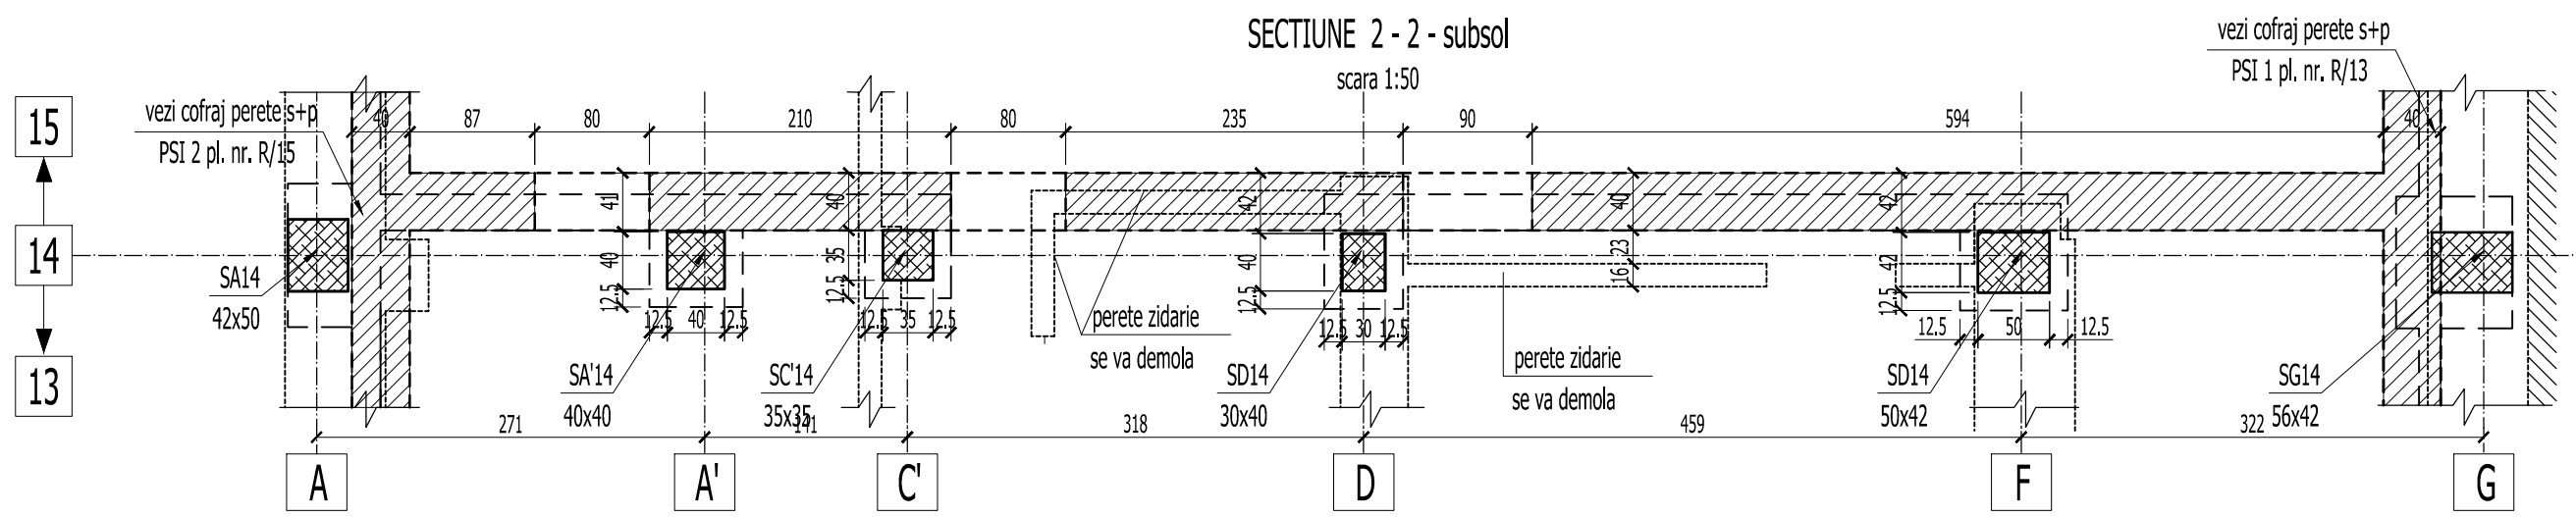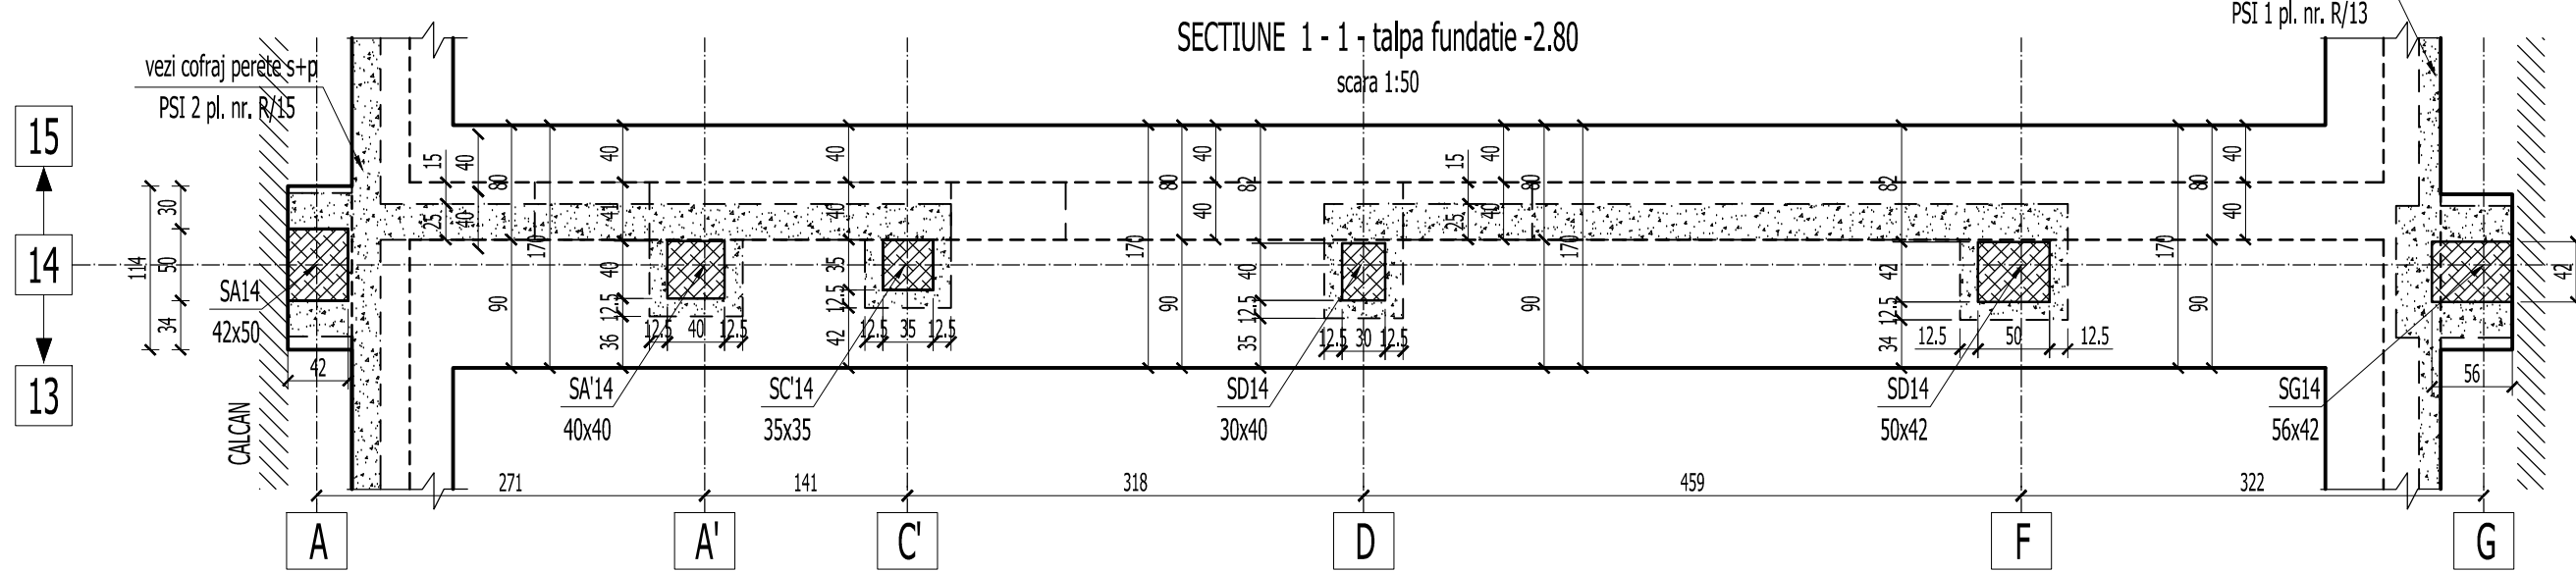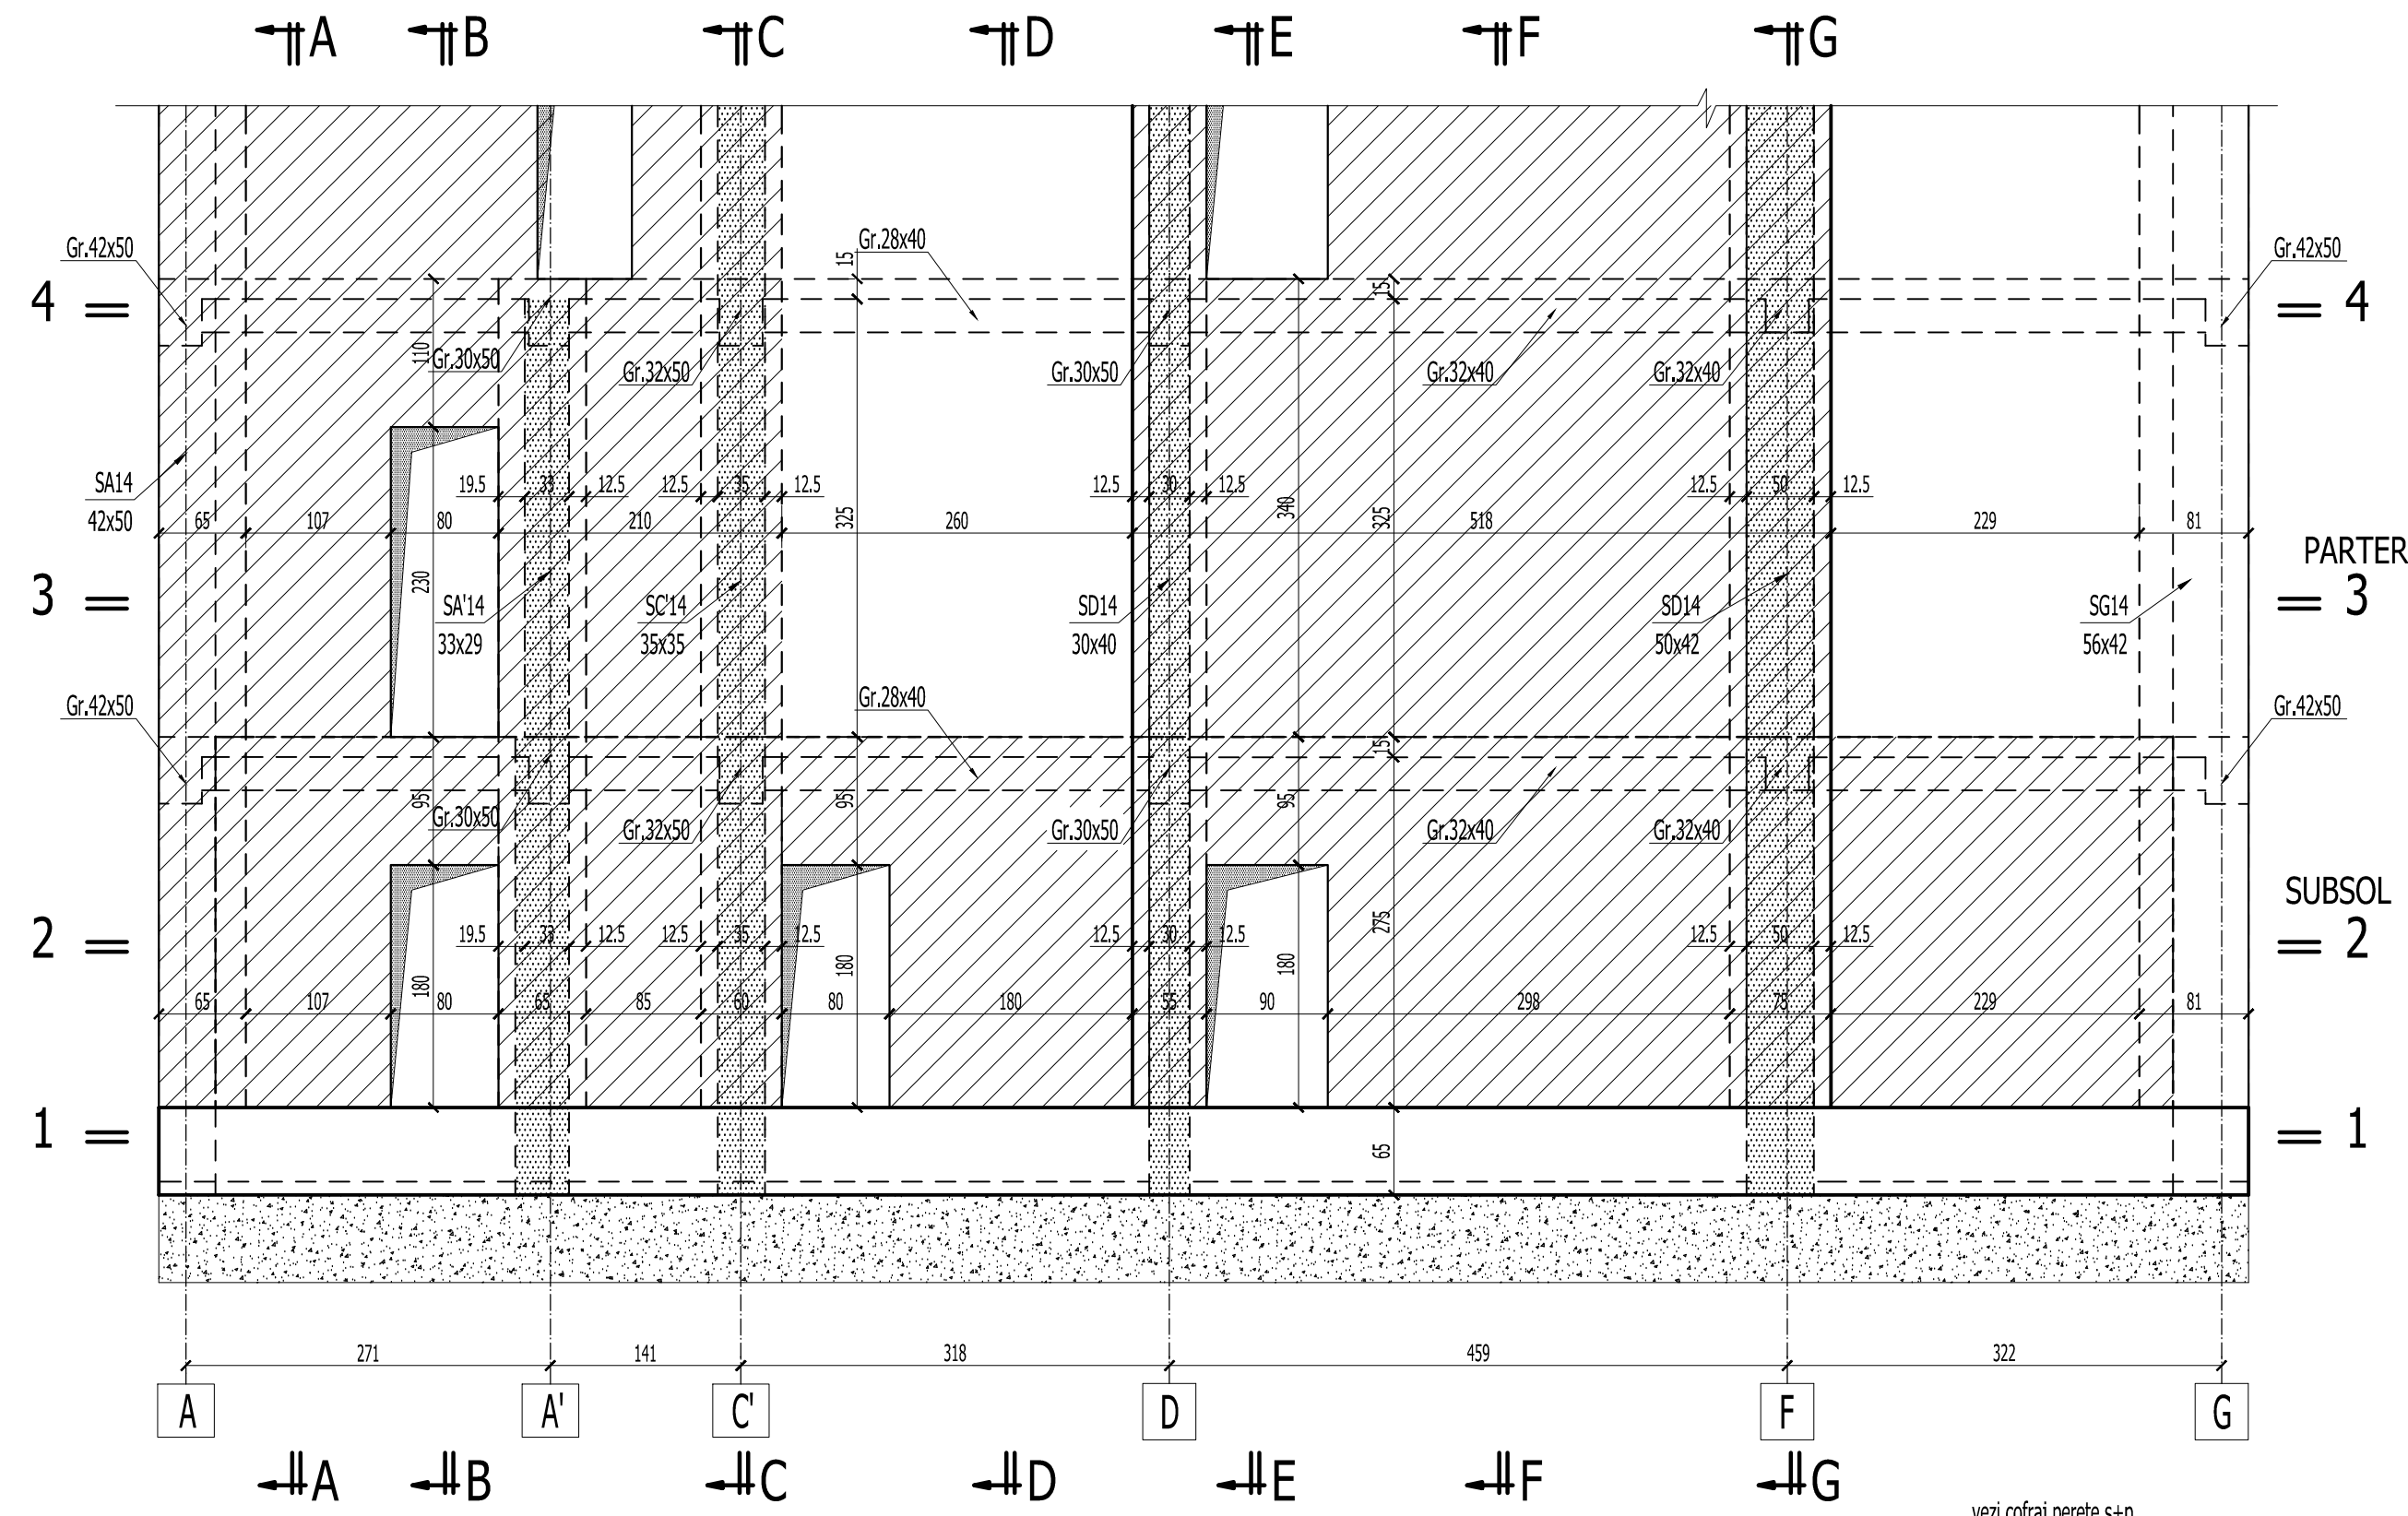

BETON EGALIZARE : C4/5 (Bc5)  
BETON ARMAT IN GRINDA DE FUNDATIE : C20/25 (Bc25)  
BETON IN PERETI ( PSC SI PSI ) : C25/30 (Bc30)  
ARMATURA : OB37, Pc52

1. Acoperirea cu beton si suprapunerea barelor pentru innadire in conformitate cu STAS 10107/0-90.
2. Barele se vor fasona numai dupa verificarea in teren a dimensiunilorefective ale peretilor, stalpilor si grinzilor existente.
3. Cotele etrierilor sunt date la interior.
4. Barele de armatura se vor innadi cu sudura prin petrecere pe o lungime de 20d. Se vor innadi maxim 2 bare intr-o sectiune.
5. Pregatirea suprafetei betonului existent se va face prin buciardare cu ciocan cap buciarda. Dupa buciardare se va uda din abundenta betonul existent.

Acest plan se va citi impreuna cu planurile:  
- R/01 - Plan cofraj fundatii si sectiuni  
- R/12 - Elevatie si sectiuni pereti structurali PSC 6 si PSC 7. Subsol si parter. Plan armare

VERIFICARE	Ing. M. Radu	NUME	SEMNATURA	A1, A2	384 / 02.2011
PROIECTANT DE SPECIALITATE:	S.C.PROCEMA Engineering S.R.L.	BENEFICIAR:	PRIMARIA MUNICIPIULUI BUCURESTI	Proiect:	MB 8642 / 2010
SEF PROIECT	Ing. N. Stamate	PROIECTARE LUCRARI DE CONSOLIDARE IMOBIL DE LOCUINTA DIN BAILA M. KOGALNICEANU, NR. 30, SECTOR 5, BUCURESTI		Faza:	D.T.A.C.
PROIECTAT	Ing. M. Costachio	ELEVATIE SI SECTIUNI PERETI STRUCTURALI		Plansa:	R/11
DESENAT	Ing. A. Pruna	PSC 6 AX 14/A-C' SI PSC 7 AX 14/D-F: SUBSOL SI PARTER -PLAN COFRAJ -			