Sectiune A - A

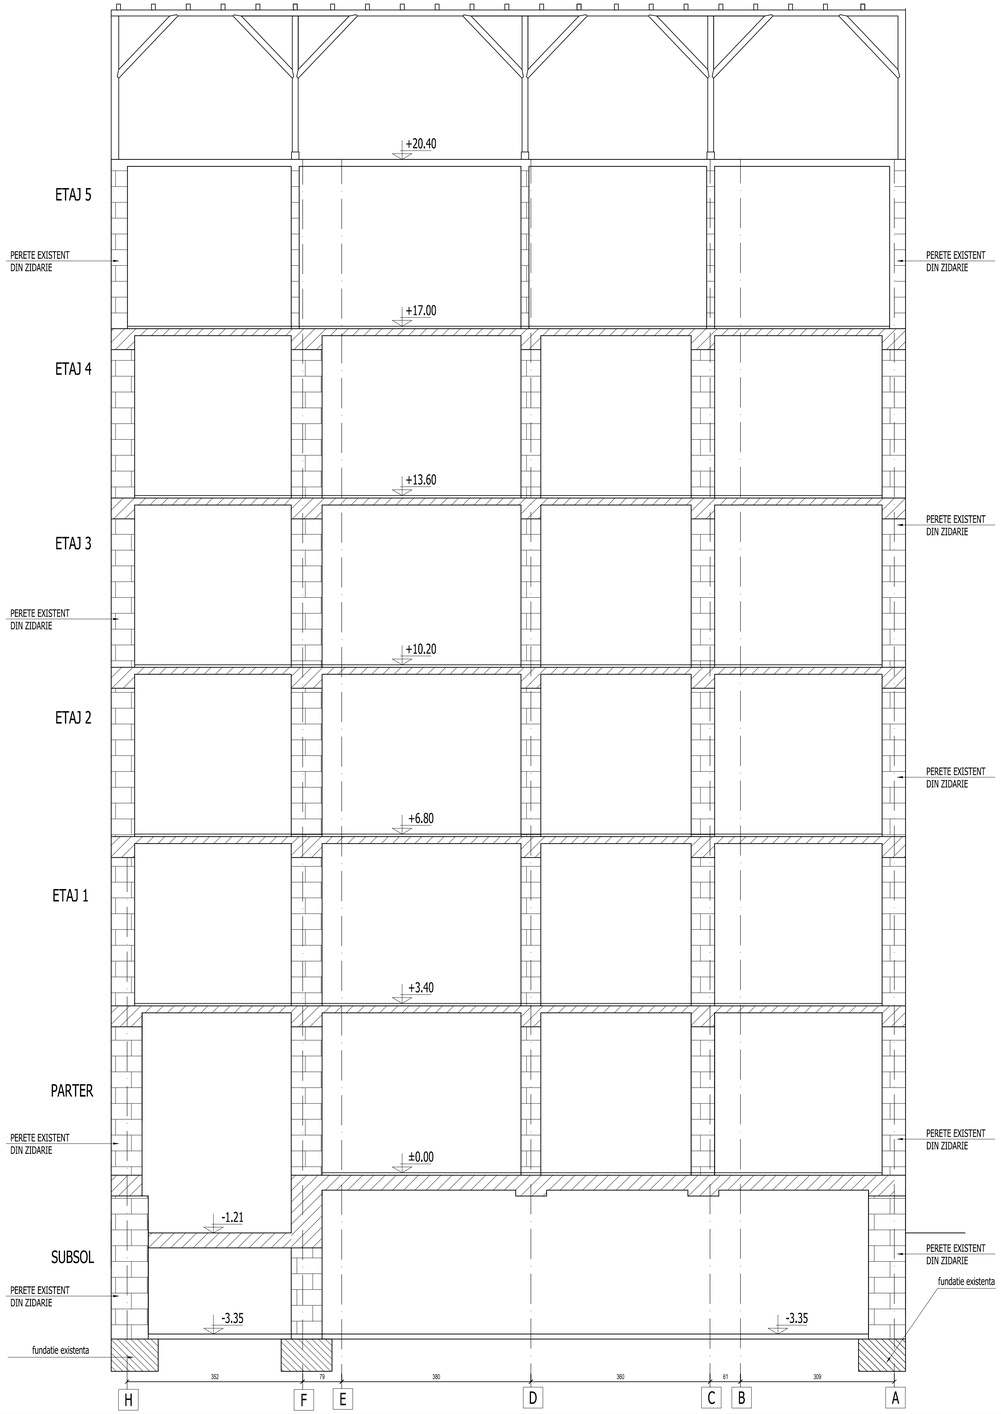

VERIFICARE				384/ feb. 2011
	NUME	SEMNATURA	CERINTA	REFERAT NR./ DATA
PROIECTANT DE SPECIALITATE: S.C.PROCEMA Engineering S.R.L. J40/7772/2004			BENEFICIAR: PRIMARIA MUNICIPIULUI BUCURESTI	Proiect: MB 0642/2010
SPECIFICATIE	NUME	SEMNATURA	SCARA 1:50	PROIECTARE LUCRARI DE CONSOLIDARE IMOBIL DE LOCUINTE DIN STR. M. KOGALNITEANU, NR. 30 SECTOR 5, BUCURESTI.	Faza: P.T.+D.E.
SEF PROIECT	arh. A. Stamate				
PROIECTAT	s.arh. M.Borbolici		DATA 2011	Obiect: CORP A SECTIUNEA A-A - ARHITECTURA SITUATIE EXISTENTA	Planse: A / 11
DESENAT	tehn. E. Ivan				