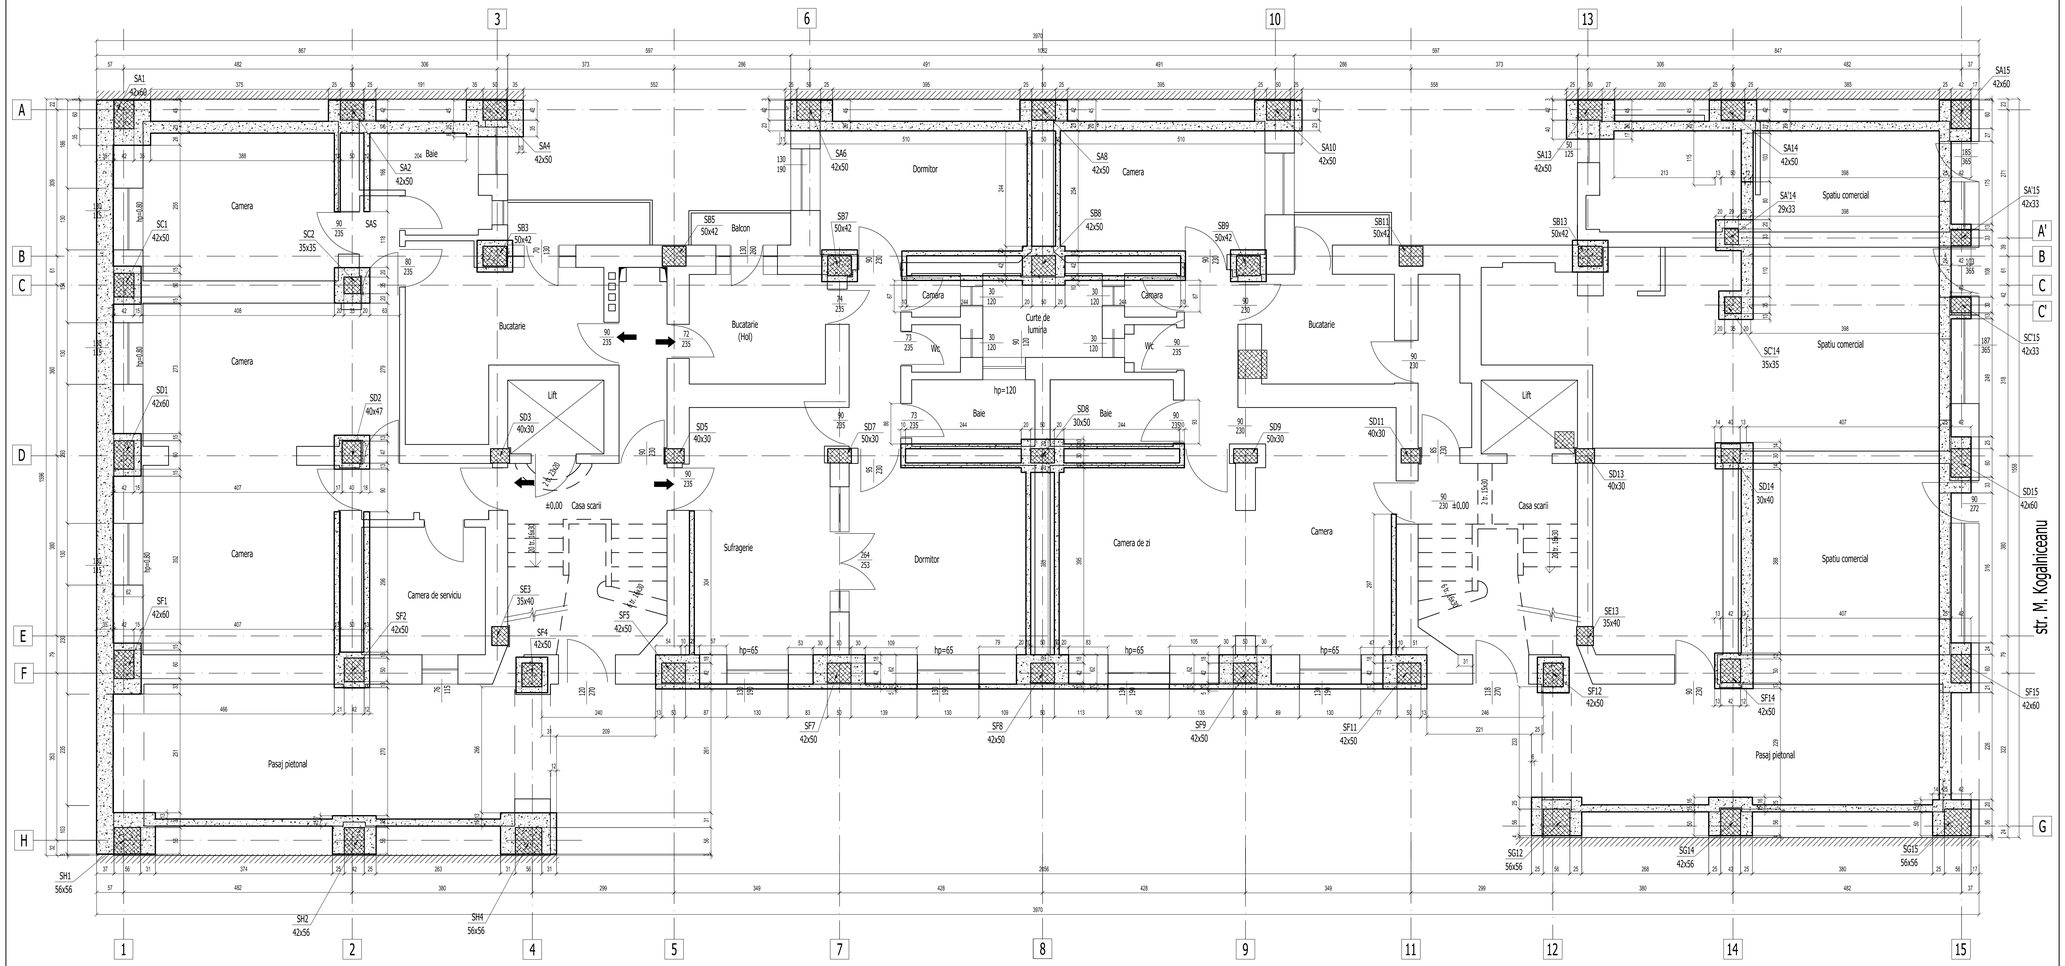

VERIFICARE					304/ feb. 2011
	NUME	SEMNATURA		CERINTA	REFERAT NR./ DATA
PROIECTANT DE SPECIALITATE: S.C.PROCEMA Engineering S.R.L. J40/7772/2004				BENEFICIAR: PRIMARIA MUNICIPIULUI BUCURESTI	Proiect: MB 0642/2010
SPECIFICATIE	NUME	SEMNATURA	SCARA 1:50	PROIECTARE LUCRARI DE CONSOLIDARE IMOBIL DE LOCUINTE DIN STR. M. KOGALNICEANU, NR. 30 SECTOR 3, BUCURESTI	Faza: P.T.+D.E.
SEF PROIECT	arh. A. Stamate				
PROIECTAT	s.ark. M.Berberiel		DATA 2011	Obiect: CORP A PLAN PARTER - ARHITECTURA CONSOLIDARE	Planse: A / 14
DESENAT	ing. E. Ivan				