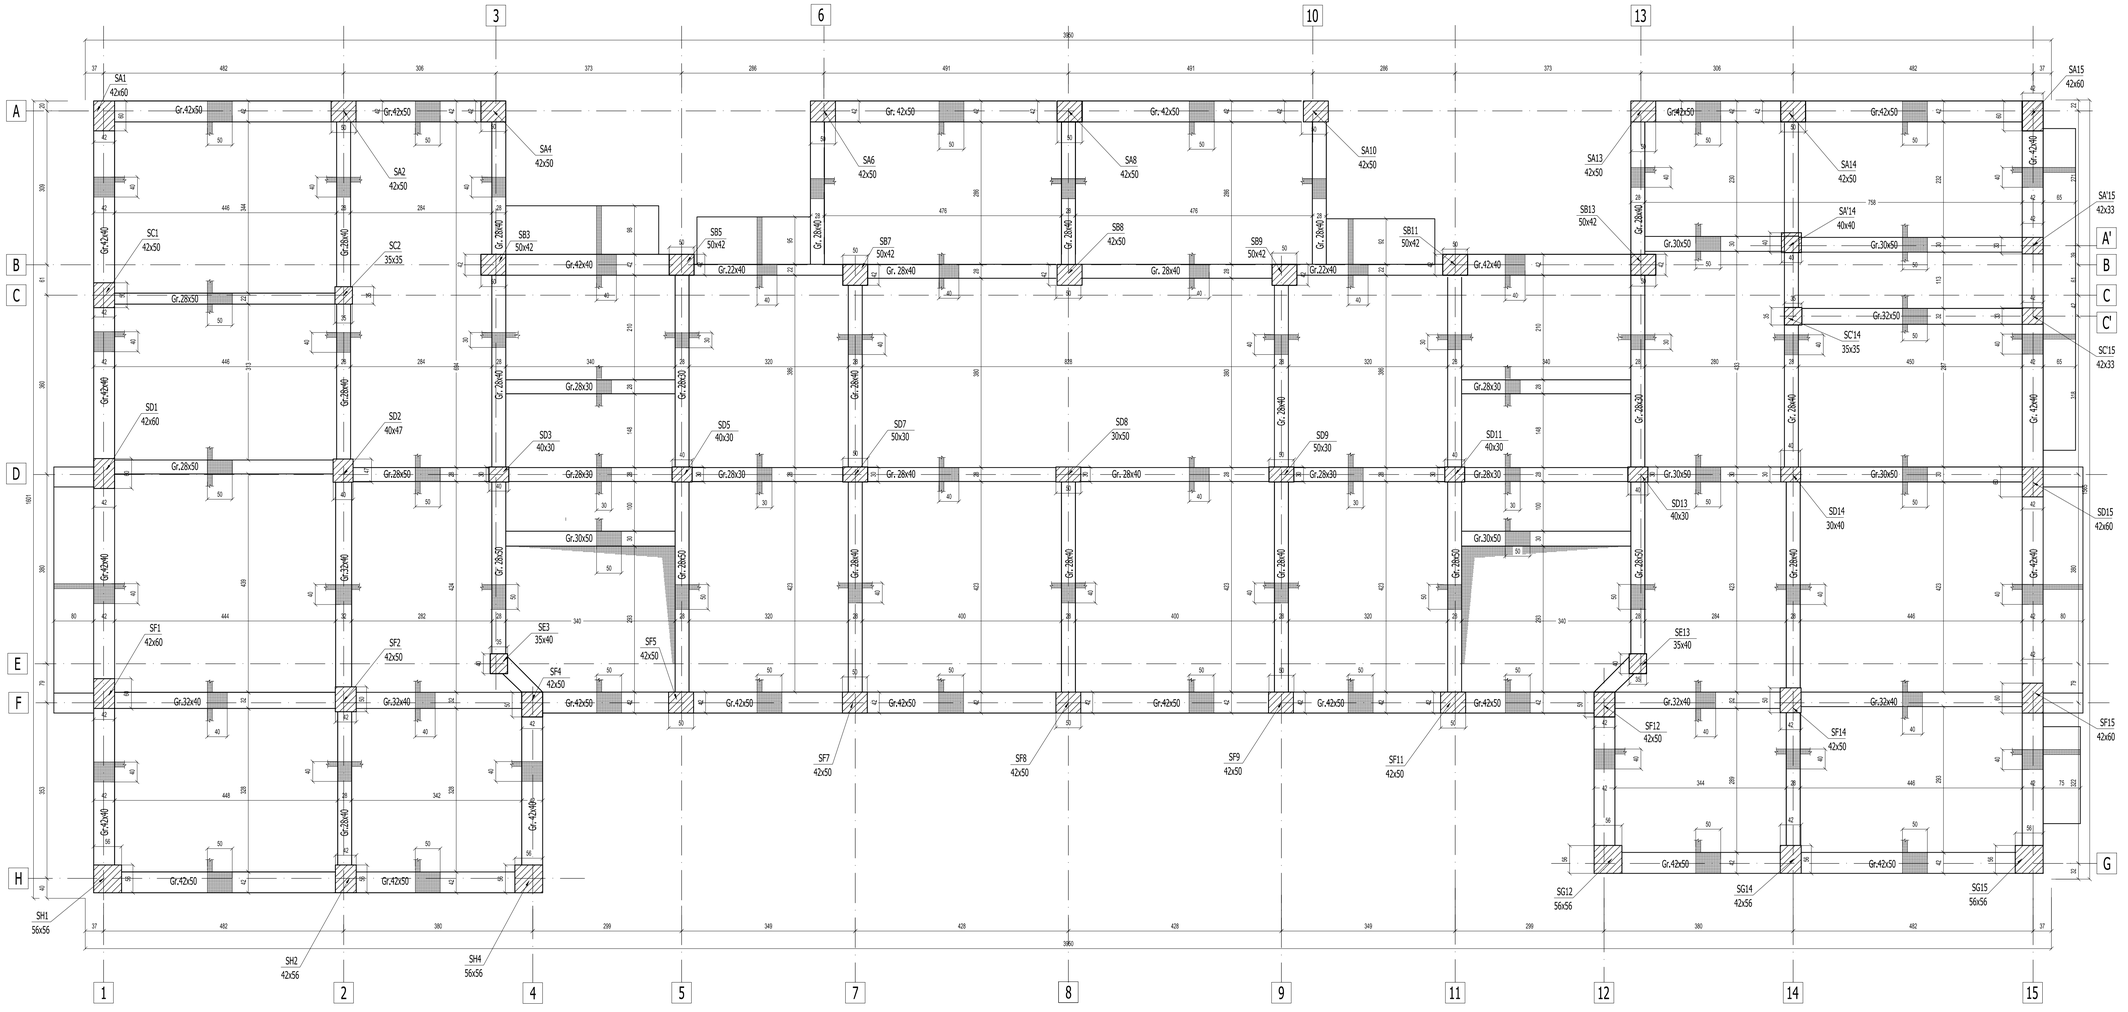


| | | | | |
|---|---|---|---|---|
| VERIFICARE | | | | 384/ feb. 2011 |
| | NUME | SEMNATURA | CERINTA | REFERAT NR./ DATA |
| PROIECTANT DE SPECIALITATE: S.C.PROCEMA Engineering S.R.L. J40/7772/2004 | | | BENEFICIAR: PRIMARIA MUNICIPIULUI BUCURESTI | Proiect: MB 8042/2010 |
| SPECIFICATIE | NUME | SEMNATURA | SCARA 1:50 | PROIECTARE LUCRARI DE CONSOLIDARE IMOBIL DE LOCUINTE DIN STR. M. KOGALNICEANU, NR. 30 SECTOR 5, BUCURESTI | Faza: P.T.+D.E. |
| SEF PROIECT | ing. N. Stamate | | | | |
| PROIECTAT | ing. M. Costache | | DATA 2011 | Obiect: CORP A PLAN COPRAU PLANSEU PESTE PARTER -EXISTENT | Planse: R / 02 |
| DESENAT | tehn. E. Ivan | | | | |