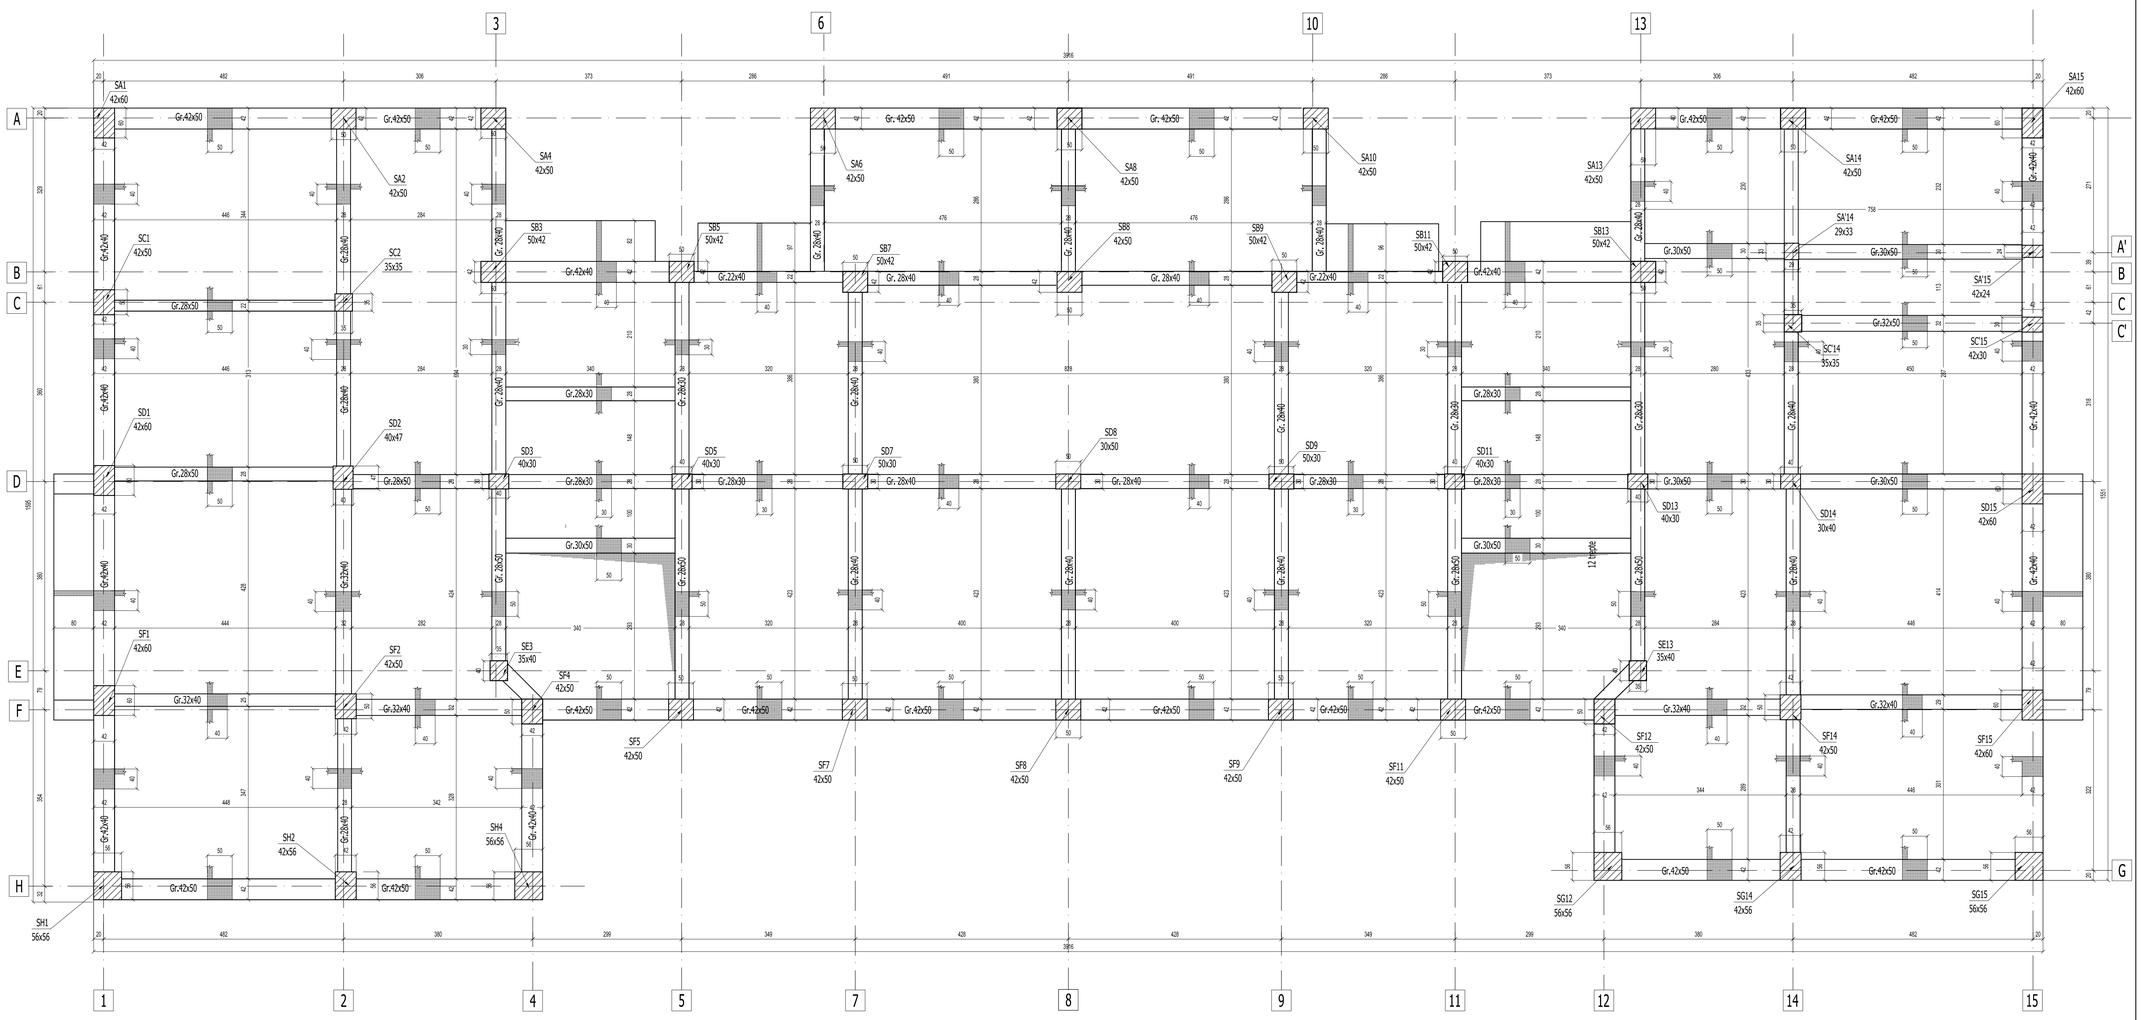

VERIFICARE				384/ feb. 2011
	NUME	SEMNATURA	CERINTA	REFERAT NR./ DATA

PROIECTANT DE SPECIALITATE:
S.C.PROCEMA Engineering S.R.L.
J40/7772/2004

BENEFICIAR:
PRIMARIA MUNICIPIULUI BUCURESTI

Proiect: MB 8642/2010

SPECIFICATIE	NUME	SEMNATURA
SEF PROIECT	ing. N. Stamate	
PROIECTAT	ing. M. Costache	
DESENAT	tehn. E. Ivan	

SCARA 1:50

DATA 2011

PROIECTARE LUCRARI DE CONSOLIDARE
IMOBIL DE LOCUINTE
DIN STR. M. KOGALNICEANU, NR. 30
SECTOR 5, BUCURESTI

Obiect: CORP A
PLAN COFRAJ PLANSEU PESTE ETAJ 3 -EXISTENT

Faza: P.T.+D.E.

Planse: R / 05