




SECTIUNE A - A - COFRAJ  
scara 1:50

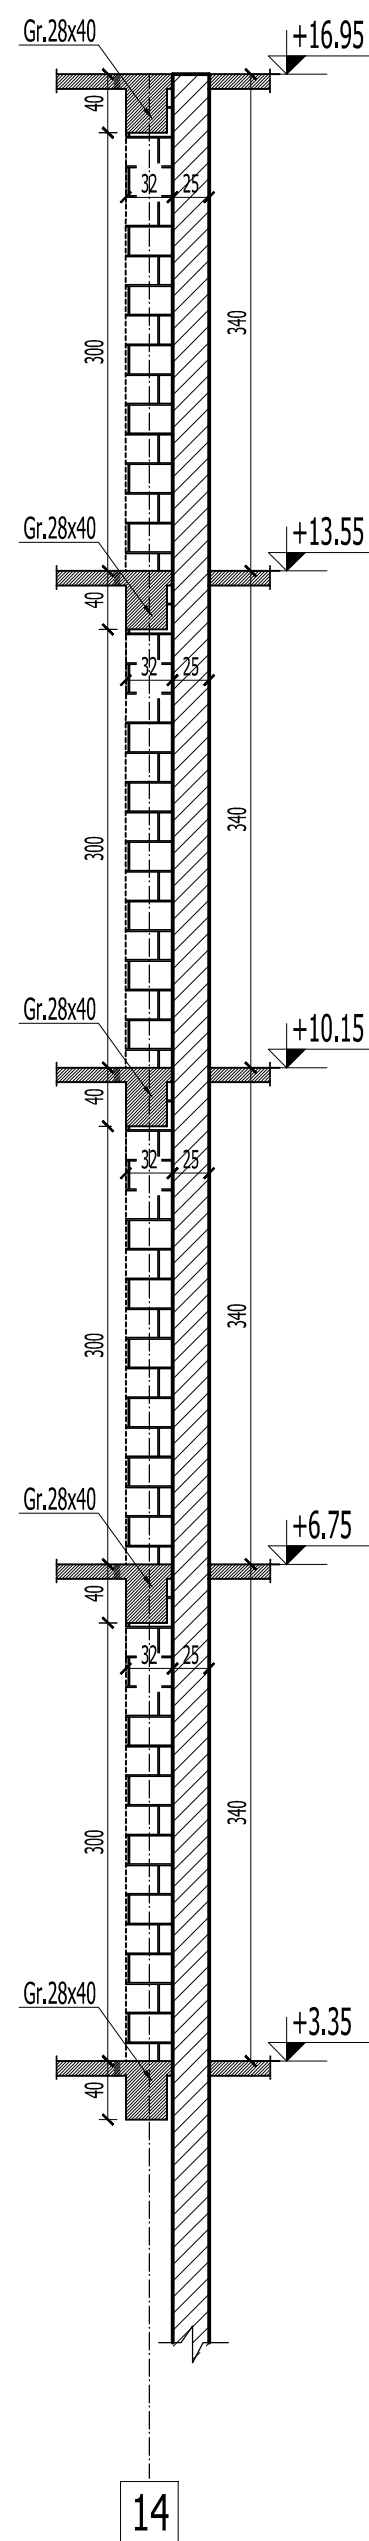

SECTIUNE B - B - COFRAJ  
scara 1:50

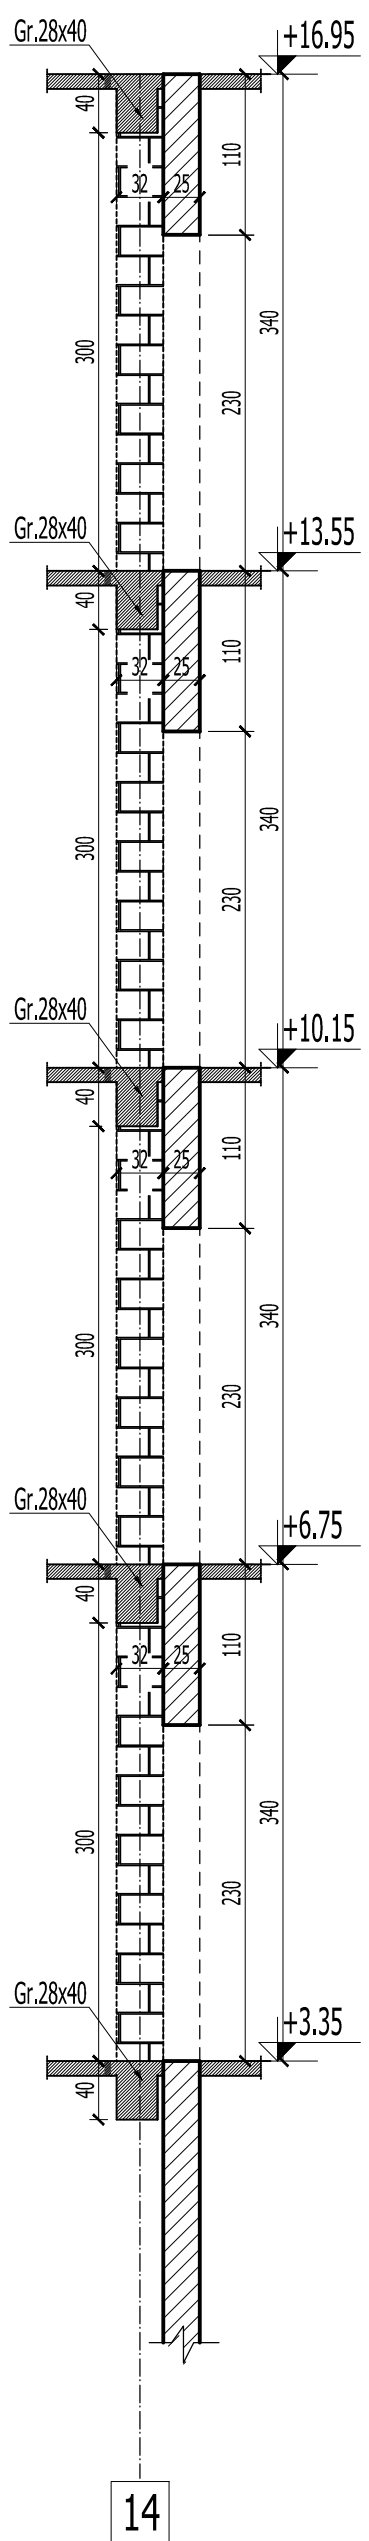


SECTIUNE C - C - COFRAJ  
scara 1:50

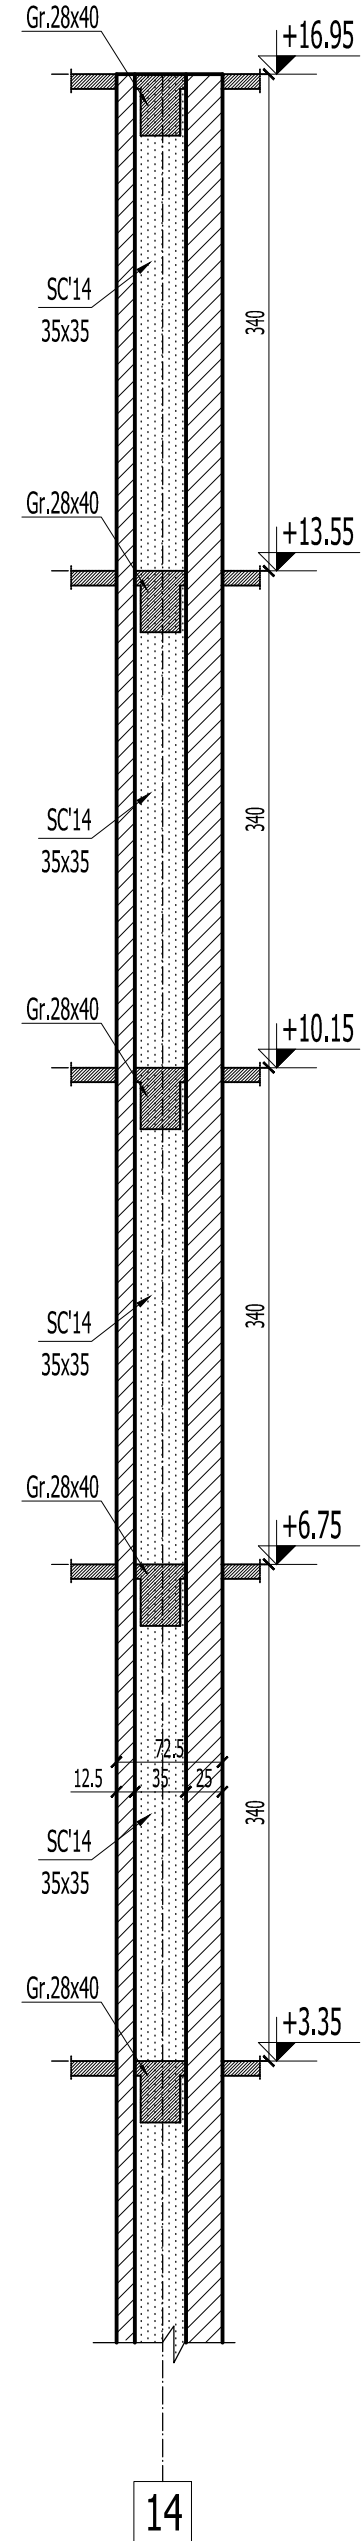


ELEVATIE PERETE PSC 6 AX 14 /A - C' - COFRAJ

scara 1:50

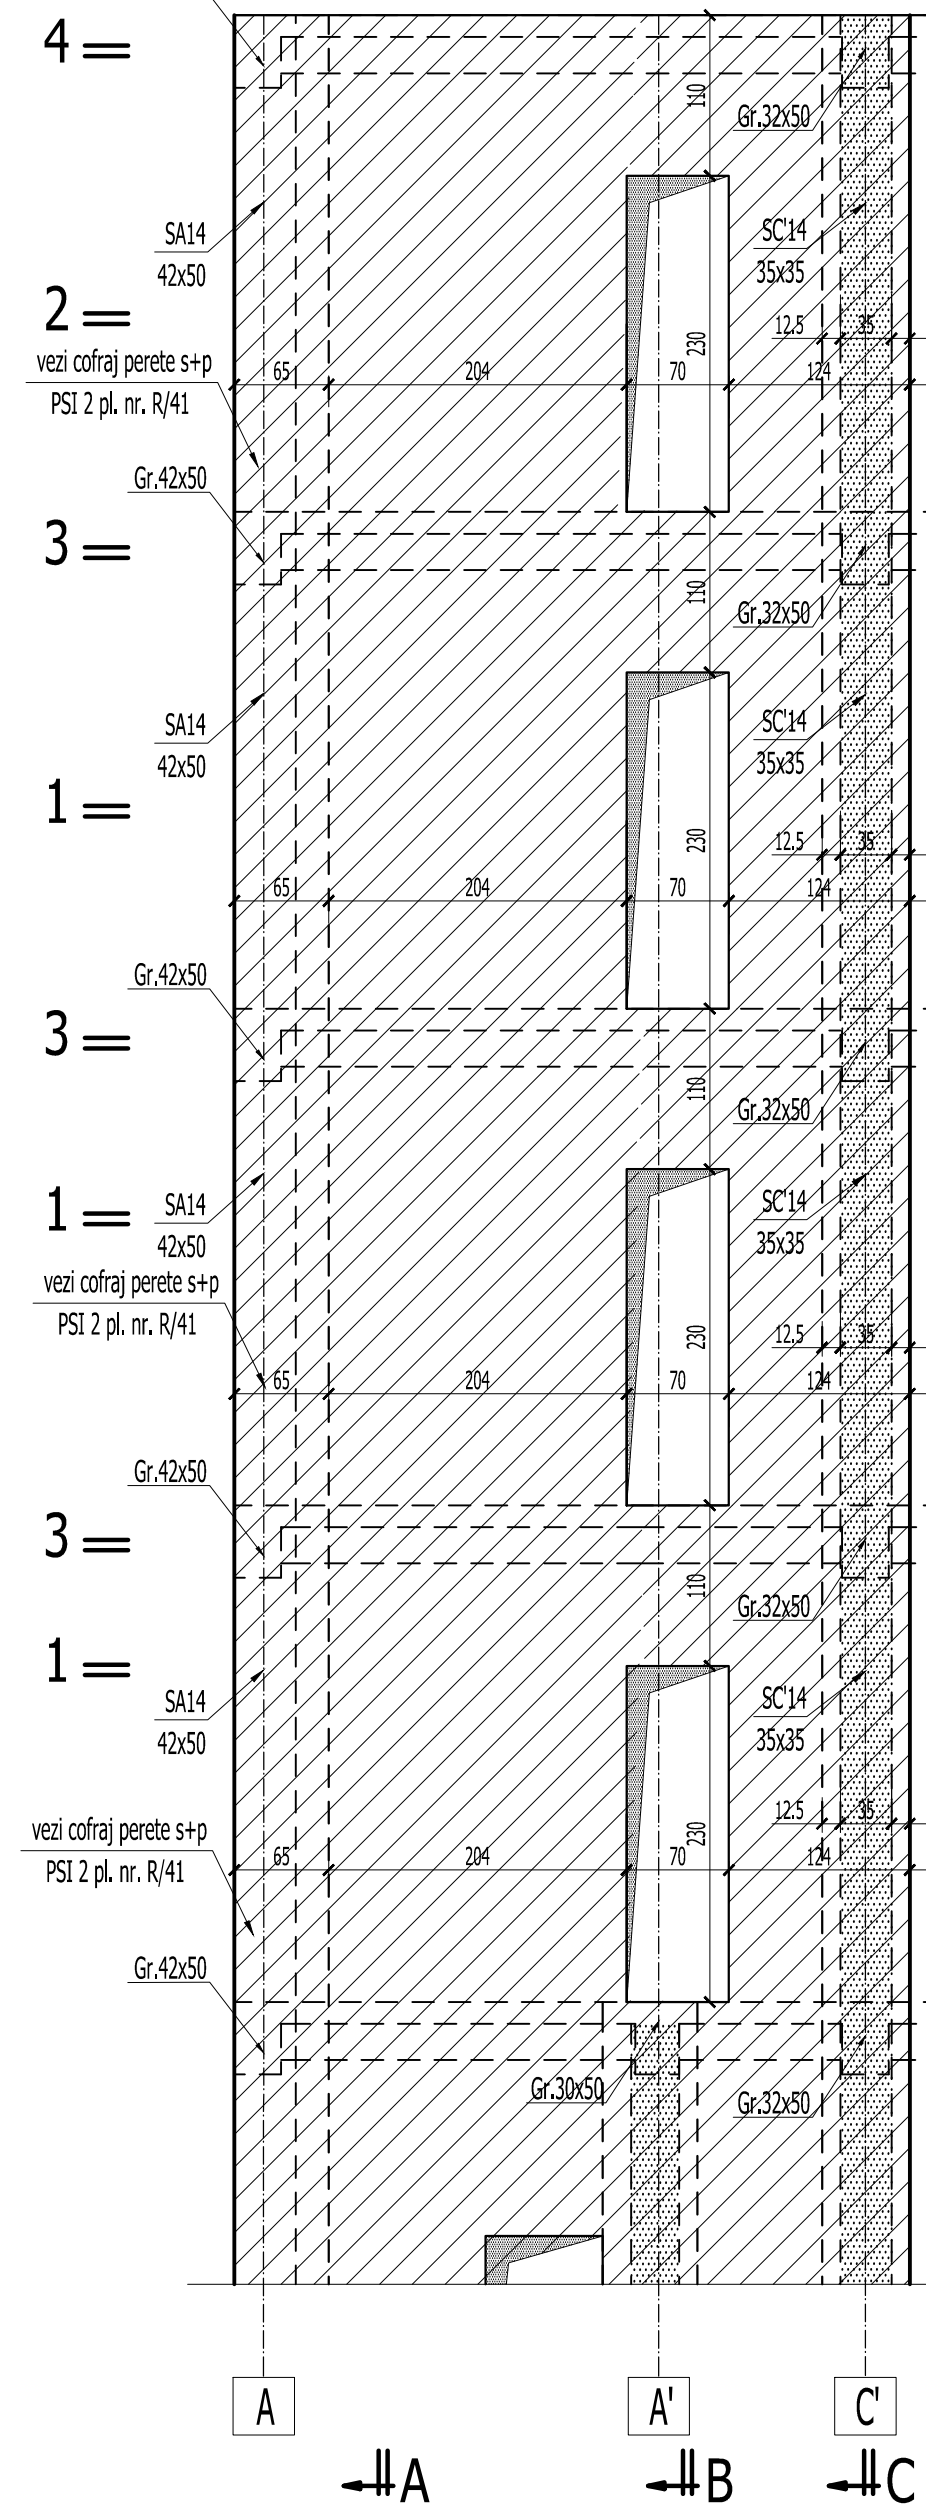


ELEVATIE PERETE PSC 7 AX 14 /D - F - COFRAJ


scara 1:50

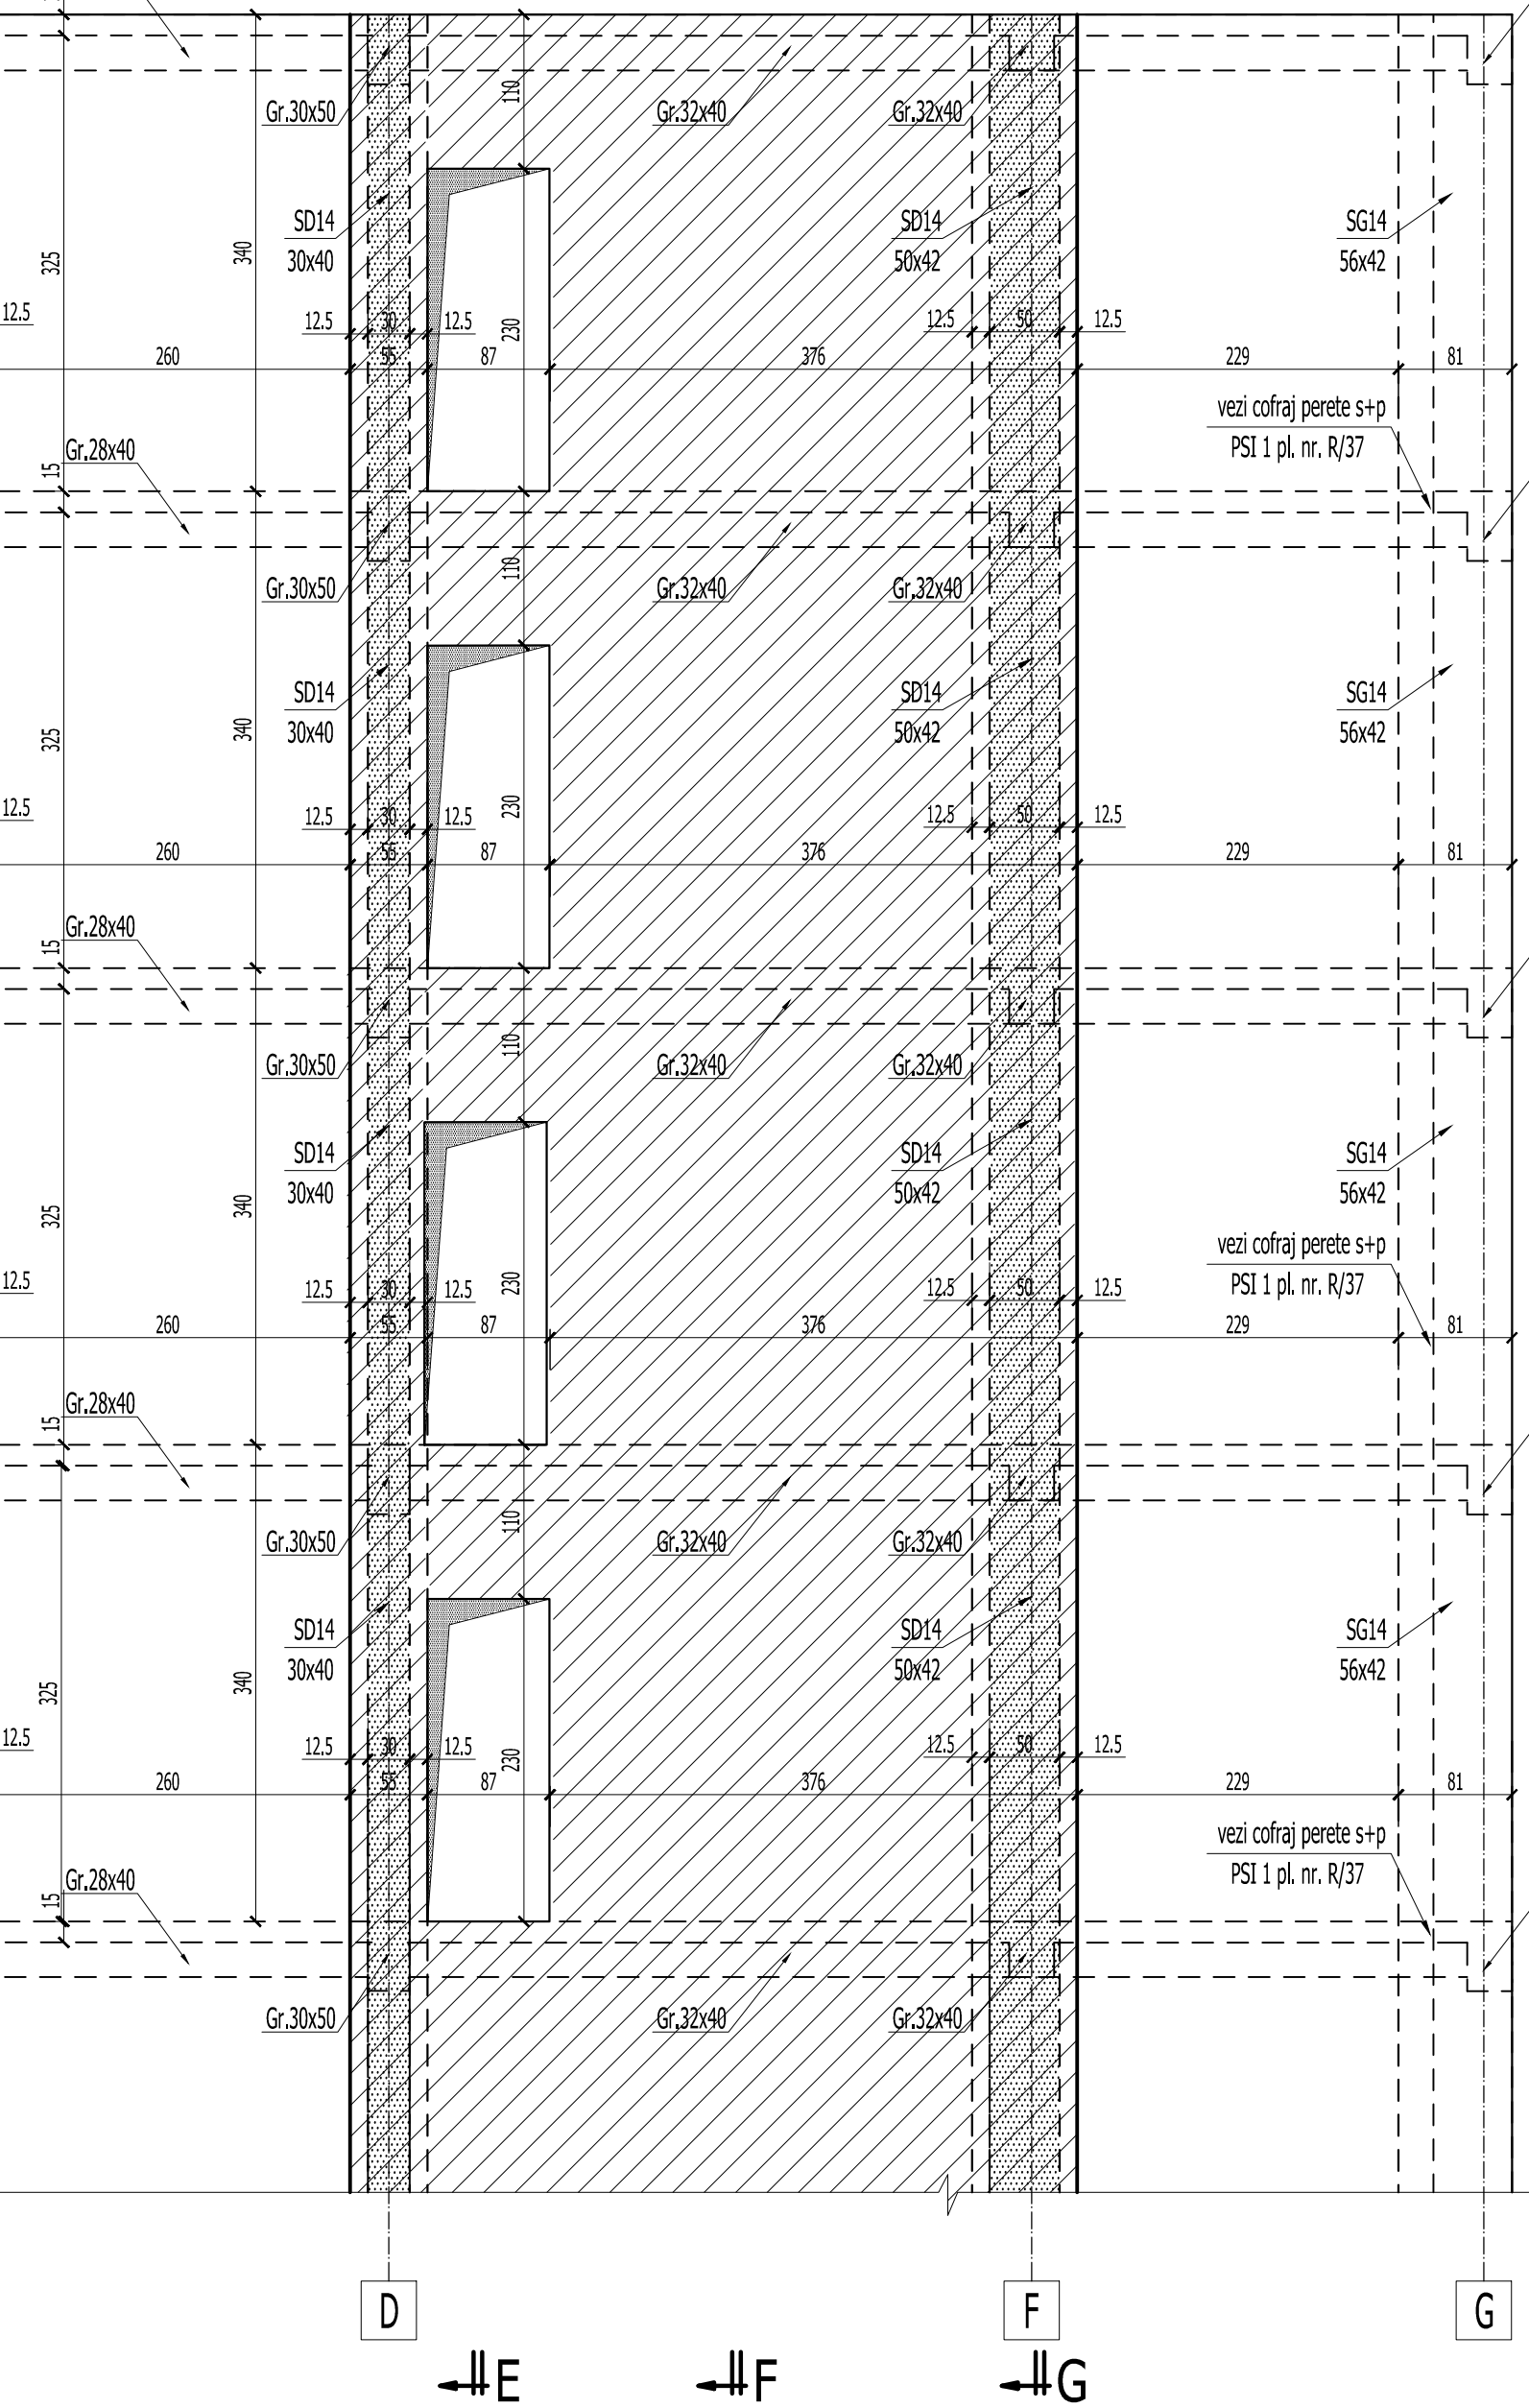


SECTIUNE E - E - COFRAJ  
scara 1:50

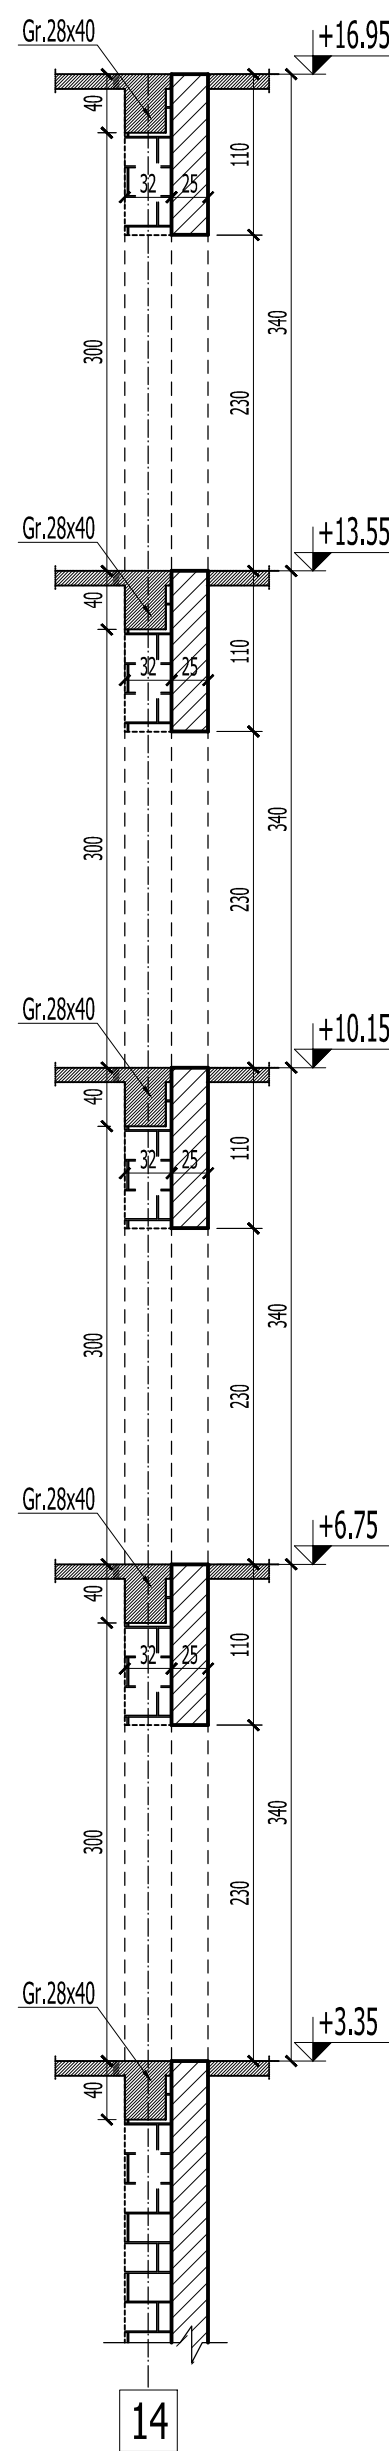

SECTIUNE A - A - COFRAJ  
scara 1:50

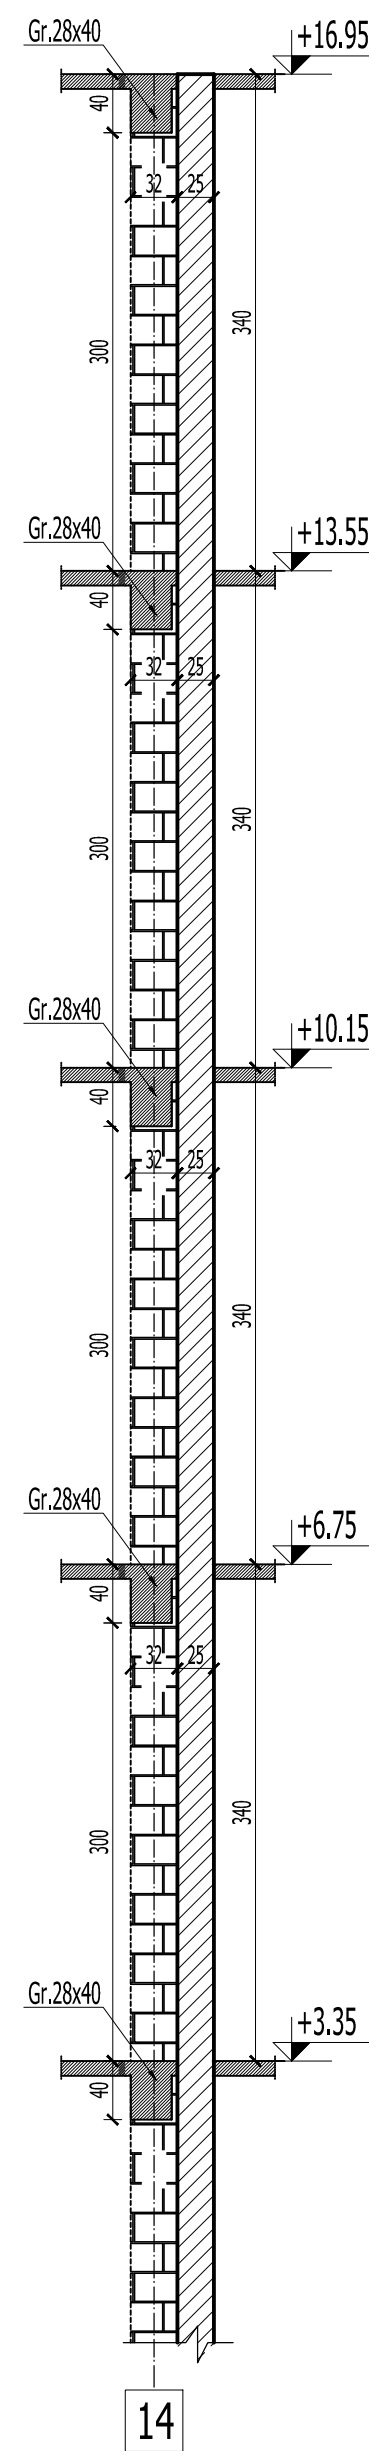

SECTIUNE C - C - COFRAJ  
scara 1:50

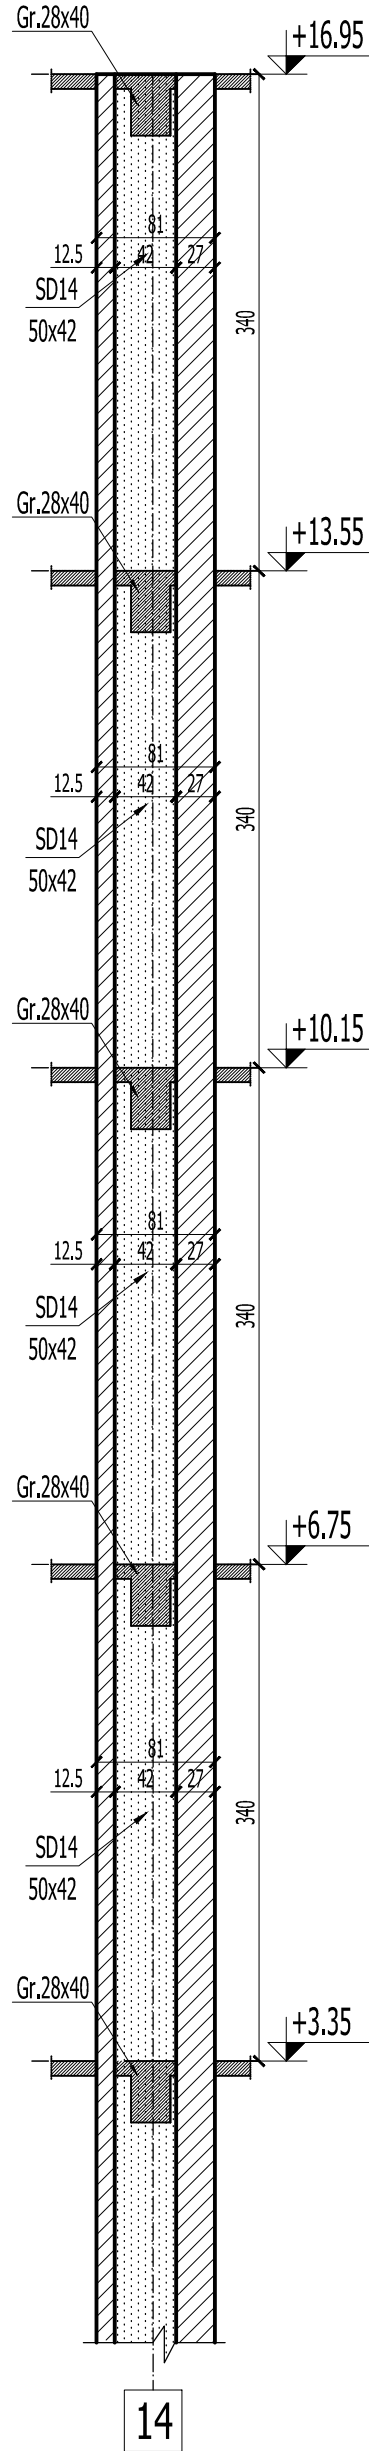


BETON EGALIZARE : C4/5 (Bc5)  
BETON ARMAT IN GRINDA DE FUNDATIE : C20/25 (Bc25)  
BETON IN PERETI ( PSC SI PSI ) : C25/30 (Bc30)  
ARMATURA : OB37, Pc52

1. Acoperirea cu beton si suprapunerea barelor pentru innadire in conformitate cu STAS 10107/0-90.
2. Barele se vor fasona numai dupa verificarea in teren a dimensiunilor efective ale peretilor, stalpilor si grinzilor existente.
3. Cotele etrierilor sunt date la interior.
4. Barele de armatura se vor innadi cu sudura prin petrecere pe o lungime de 20d. Se vor innadi maxim 2 bare intr-o sectiune.
5. Pregatirea suprafetei betonului existent se va face prin buciardare cu ciocan cap buciarda. Dupa buciardare se va uda din abundenta betonul existent.

Acest plan se va citi impreuna cu planurile:

- R/13 - Plan cofraj fundatii si sectiuni
- R/31 - Elevatie si sectiuni pereti structurali PSC 6 si PSC 7. Subsol si parter. Plan cofraj
- R/32 - Elevatie si sectiuni pereti structurali PSC 6 si PSC 7. Subsol si parter. Plan armare
- R/34 - Elevatie si sectiuni pereti structurali PSC 6 si PSC 7. Plan armare

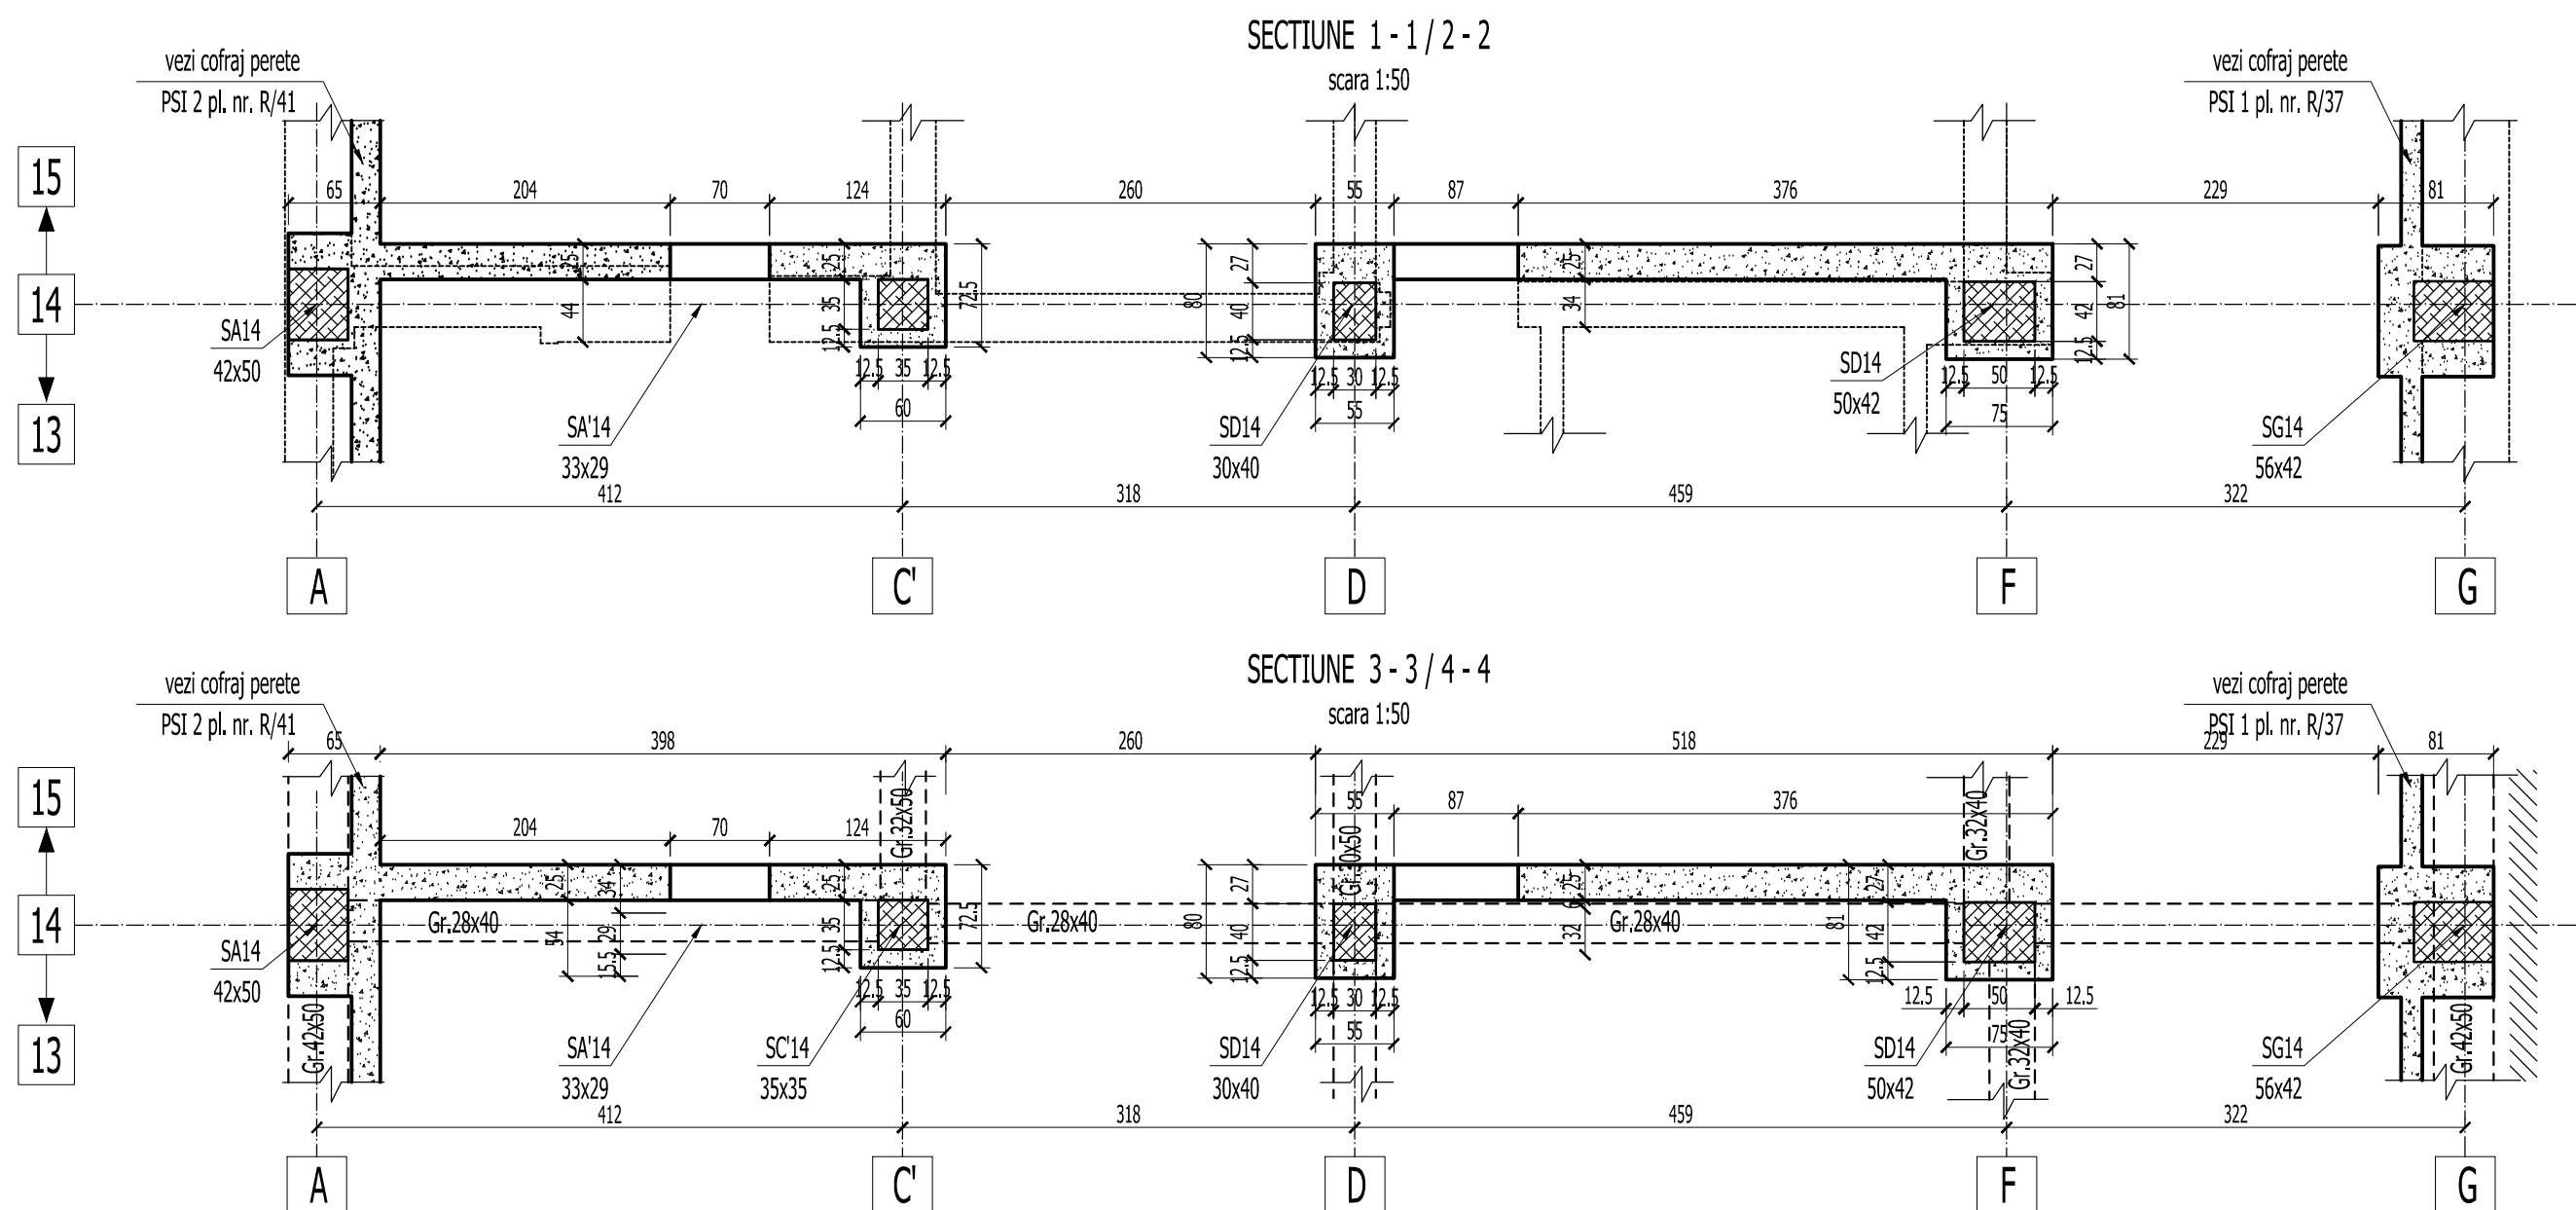

VERIFICARE	Ing. M. Radu	A1, A2	384 / 02.2011
NUME	SEMNATURA	CERINTA	REFERAT NR./ DATA
PROIECTANT DE SPECIALITATE: S.C.PROCEMA Engineering S.R.L.		BENEFICIAR: PRIMARIA MUNICIPIULUI BUCURESTI	
SPECIFICATIE		PROIECTARE LUCRARI DE CONSOLIDARE IMOBIL DE LOCUINTA DIN Bld. M. ROSALINDZANU, NR. 30, SECTOR 5, BUCURESTI	
SEF PROIECT	Ing. N. Stamate	Corp A	Faza: P.T. + D.E.
PROIECTAT	Ing. M. Costache		Plansa: R/33
DESENAT	Ing. A. Pruna		
SCARA 1:50		DATA: 2011	
		ELEVATIE SI SECTIUNI PERETI STRUCTURALI PSC 6 AX 14 / A-C' SI PSC 7 AX 14 / D-F - PLAN COFRAJ -	