



SECTIUNE A - A ARMARE
scara 1:50

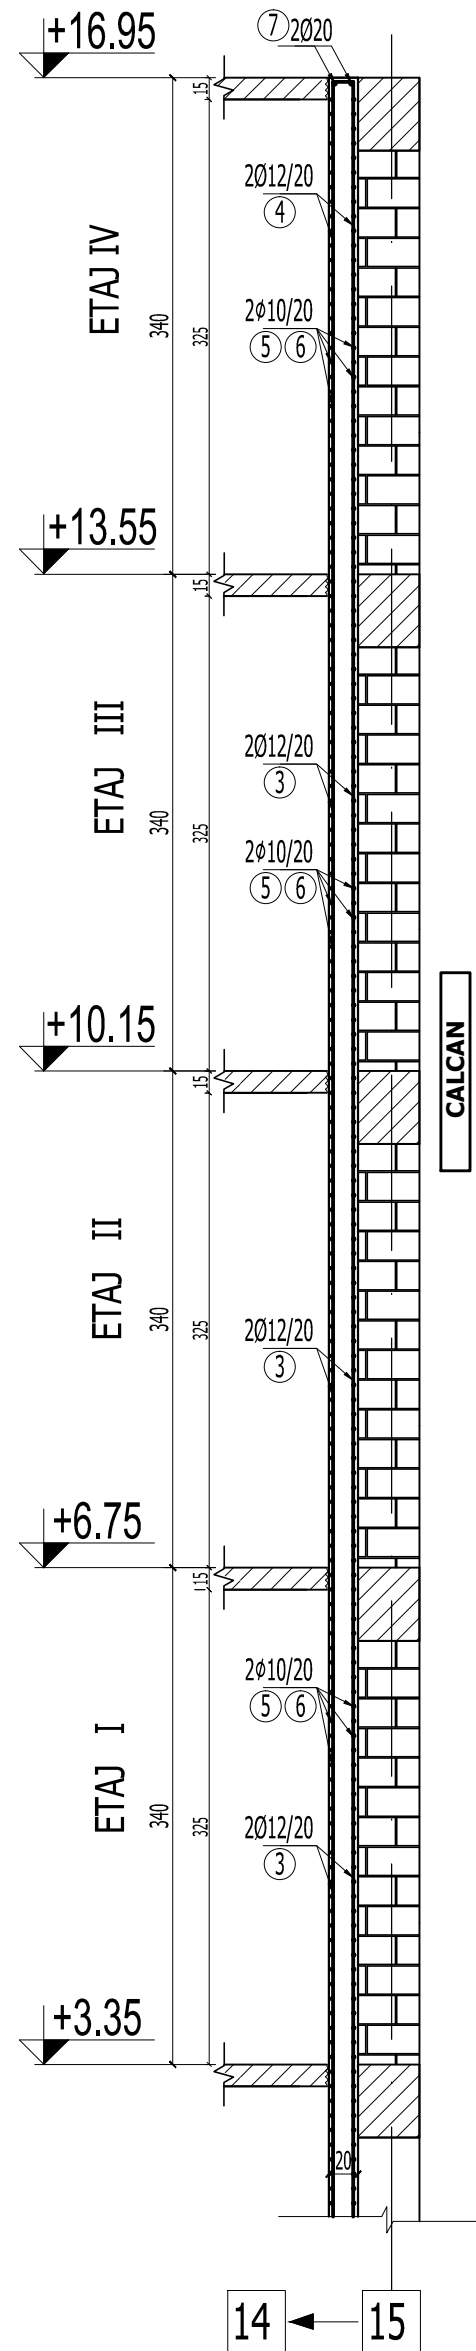


ELEVATIE PERETE PSI 2 AX A/13 - 15 - ARMARE
scara 1:50

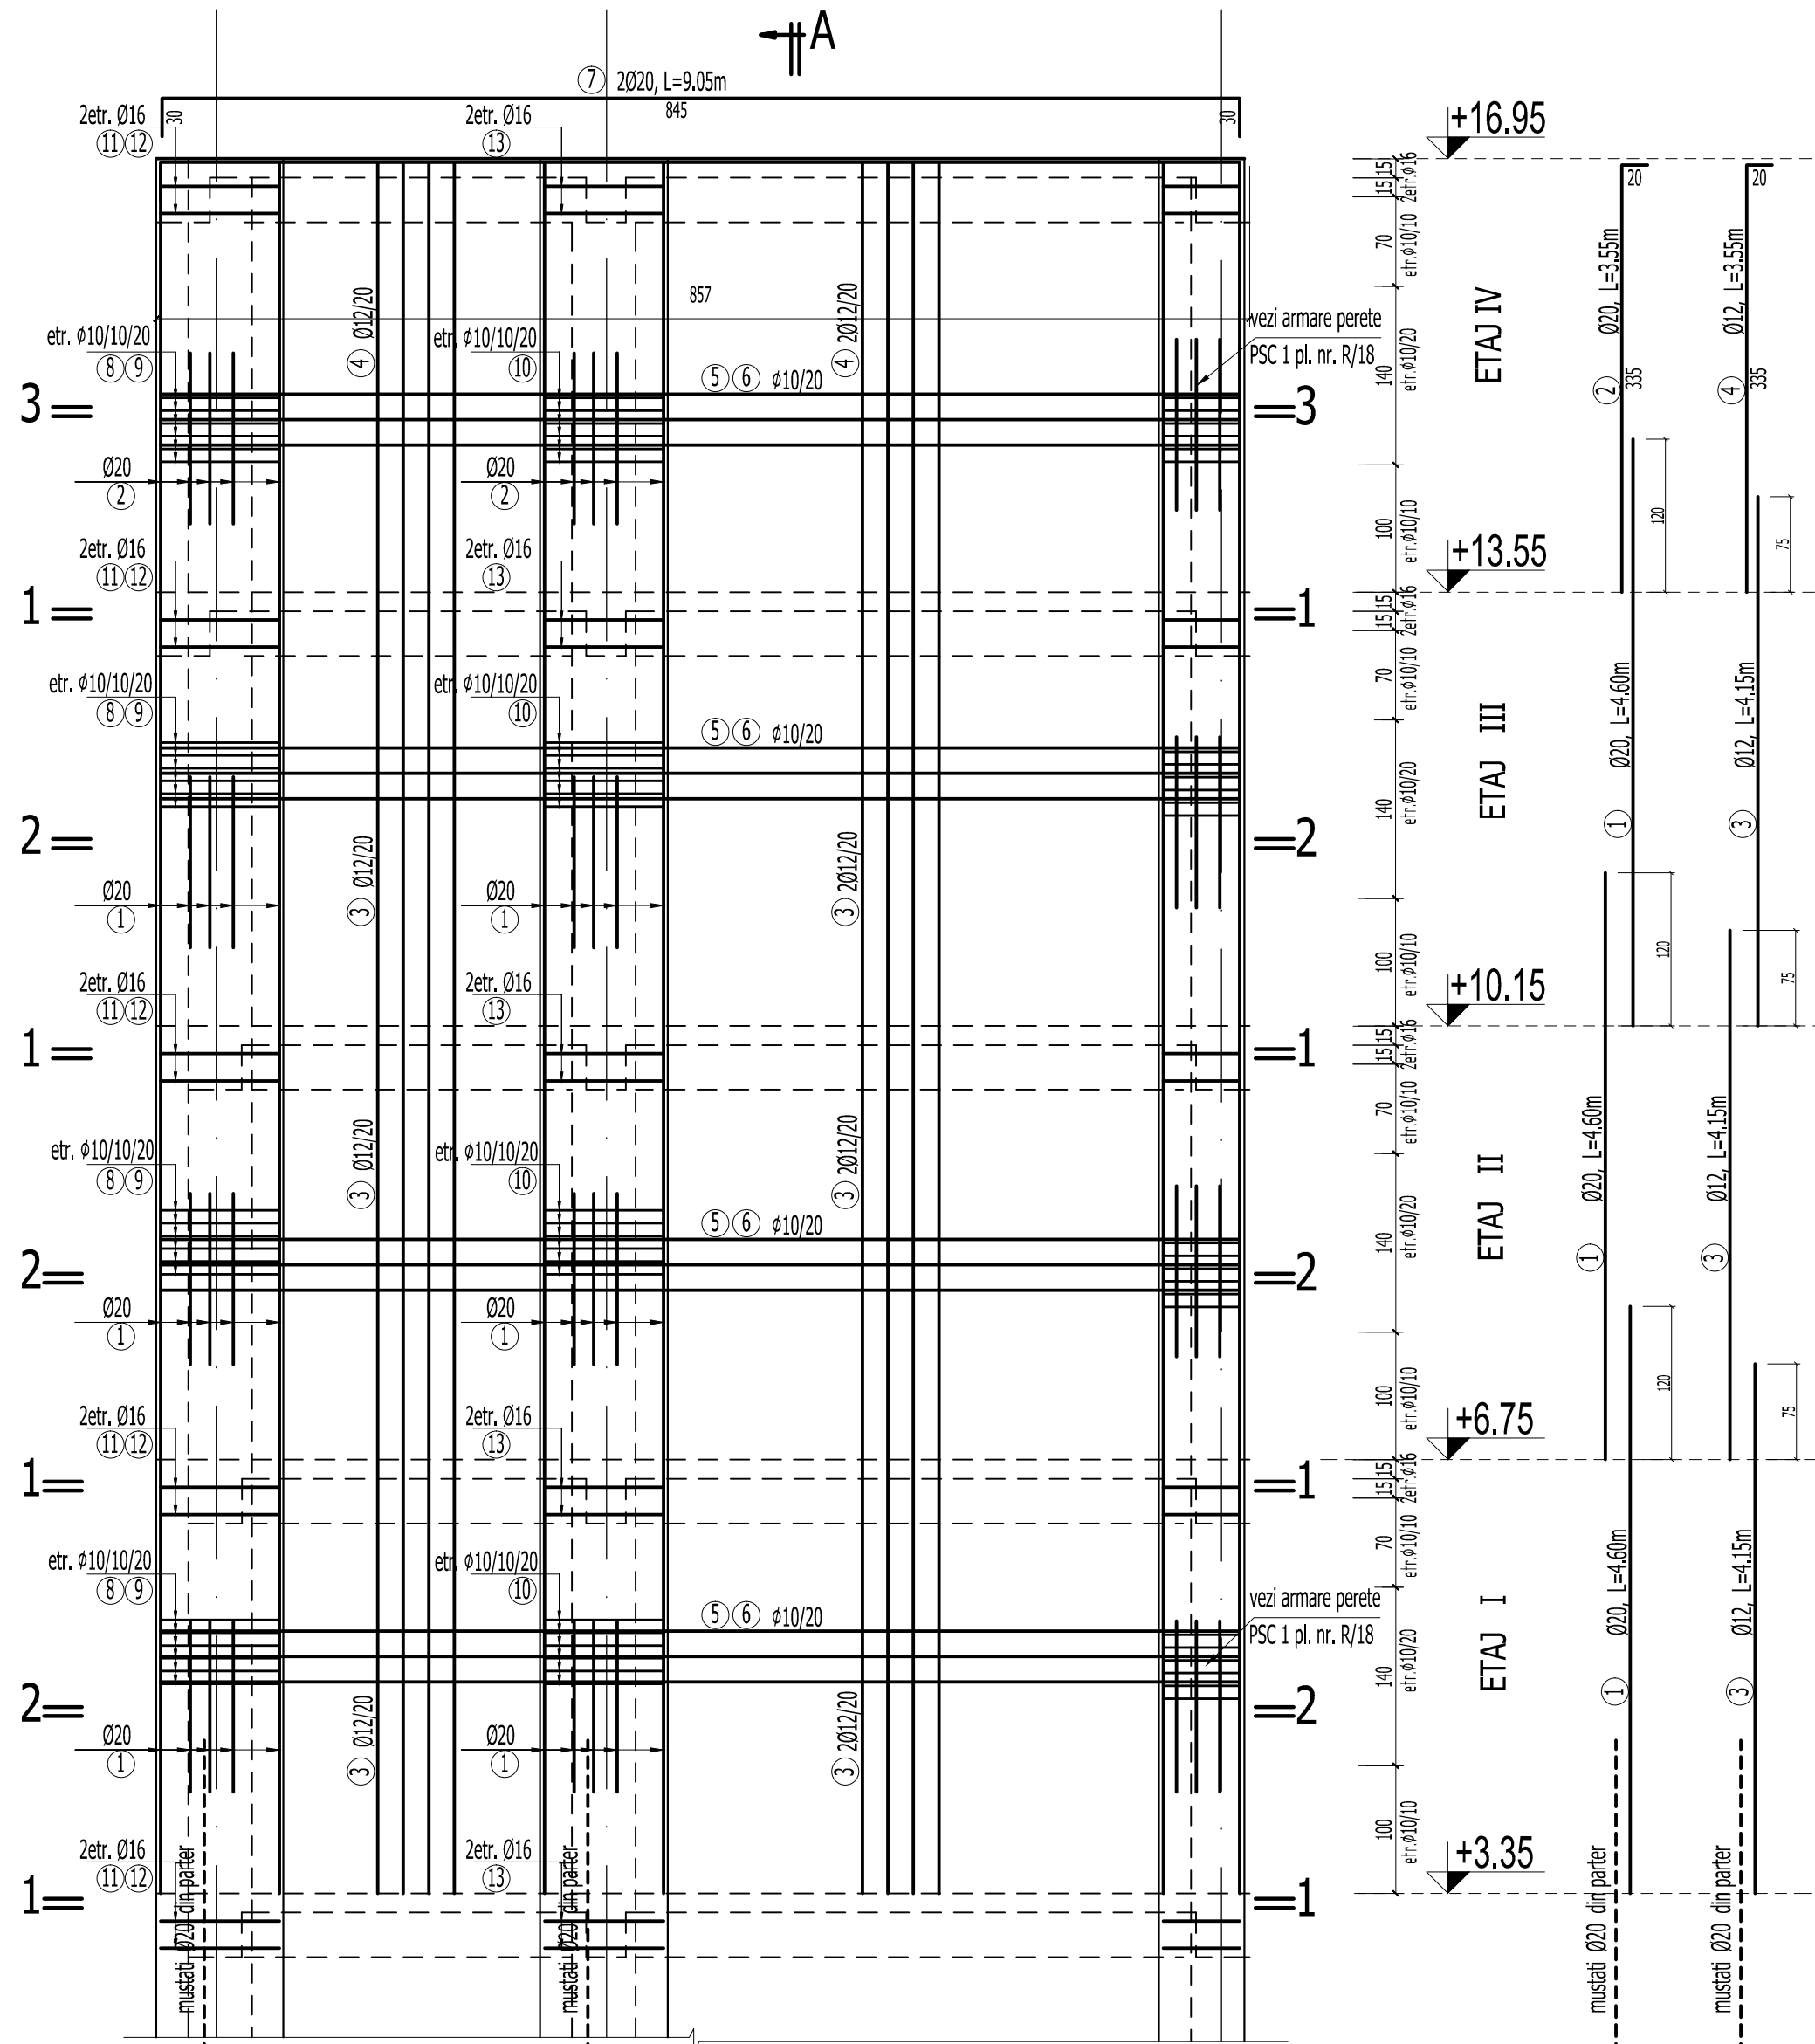

BETON EGALIZARE : C4/5 (Bc5)
BETON ARMAT IN GRINDA DE FUNDATIE : C20/25 (Bc25)
BETON IN PERETI (PSC SI PSI) : C25/30 (Bc30)
ARMATURA : OB37, Pc52

1. Acoperirea cu beton si suprapunerea barelor pentru innadire in conformitate cu STAS 10107/0-90.
2. Barele se vor fasona numai dupa verificarea in teren a dimensiunilor efective ale peretilor, stalpilor si grinzilor existente.
3. Cotele etrierilor sunt date la interior.
4. Barele de armatura se vor innadi cu sudura prin petrecere pe o lungime de 20d. Se vor innadi maxim 2 bare intr-o sectiune.
5. Pregatirea suprafetei betonului existent se va face prin buciardare cu ciocan cap buciarda.

R/42 - ELEVATIE SI SECTIUNI PERETE STRUCTURAL PSI 2 AX A/13-15 / PLAN									
ARMARE									
Marca	Ø	Buc.	Lung.	OB37			PC52		
				Ø 6	Ø 8	Ø 10	Ø 12	Ø 16	Ø 20
1	20	120	4.60						552.00
2	20	40	3.35						142.00
3	12	174	4.15				722.10		
4	12	58	3.55				205.90		
5	10	68	8.45			574.60			
6	10	68	8.75			595.00			
7	20	2	9.05					18.10	
8	10	192	2.10			403.20			
9	10	96	2.70			259.20			
10	10	192	1.75			336.00			
11	16	20	2.10					42.00	
12	16	10	2.70					27.00	
13	16	20	1.75					35.00	
14	8	445	0.30			133.50			
Lungimi / Ø				0.00	133.50	2168.00	928.00	104.00	712.10
Masa totala / ml				0.222	0.395	0.617	0.888	1.578	2.466
Masa totala / Ø				0.00	52.73	1397.66	823.60	164.15	1756.04
TOTAL kg									4135.00

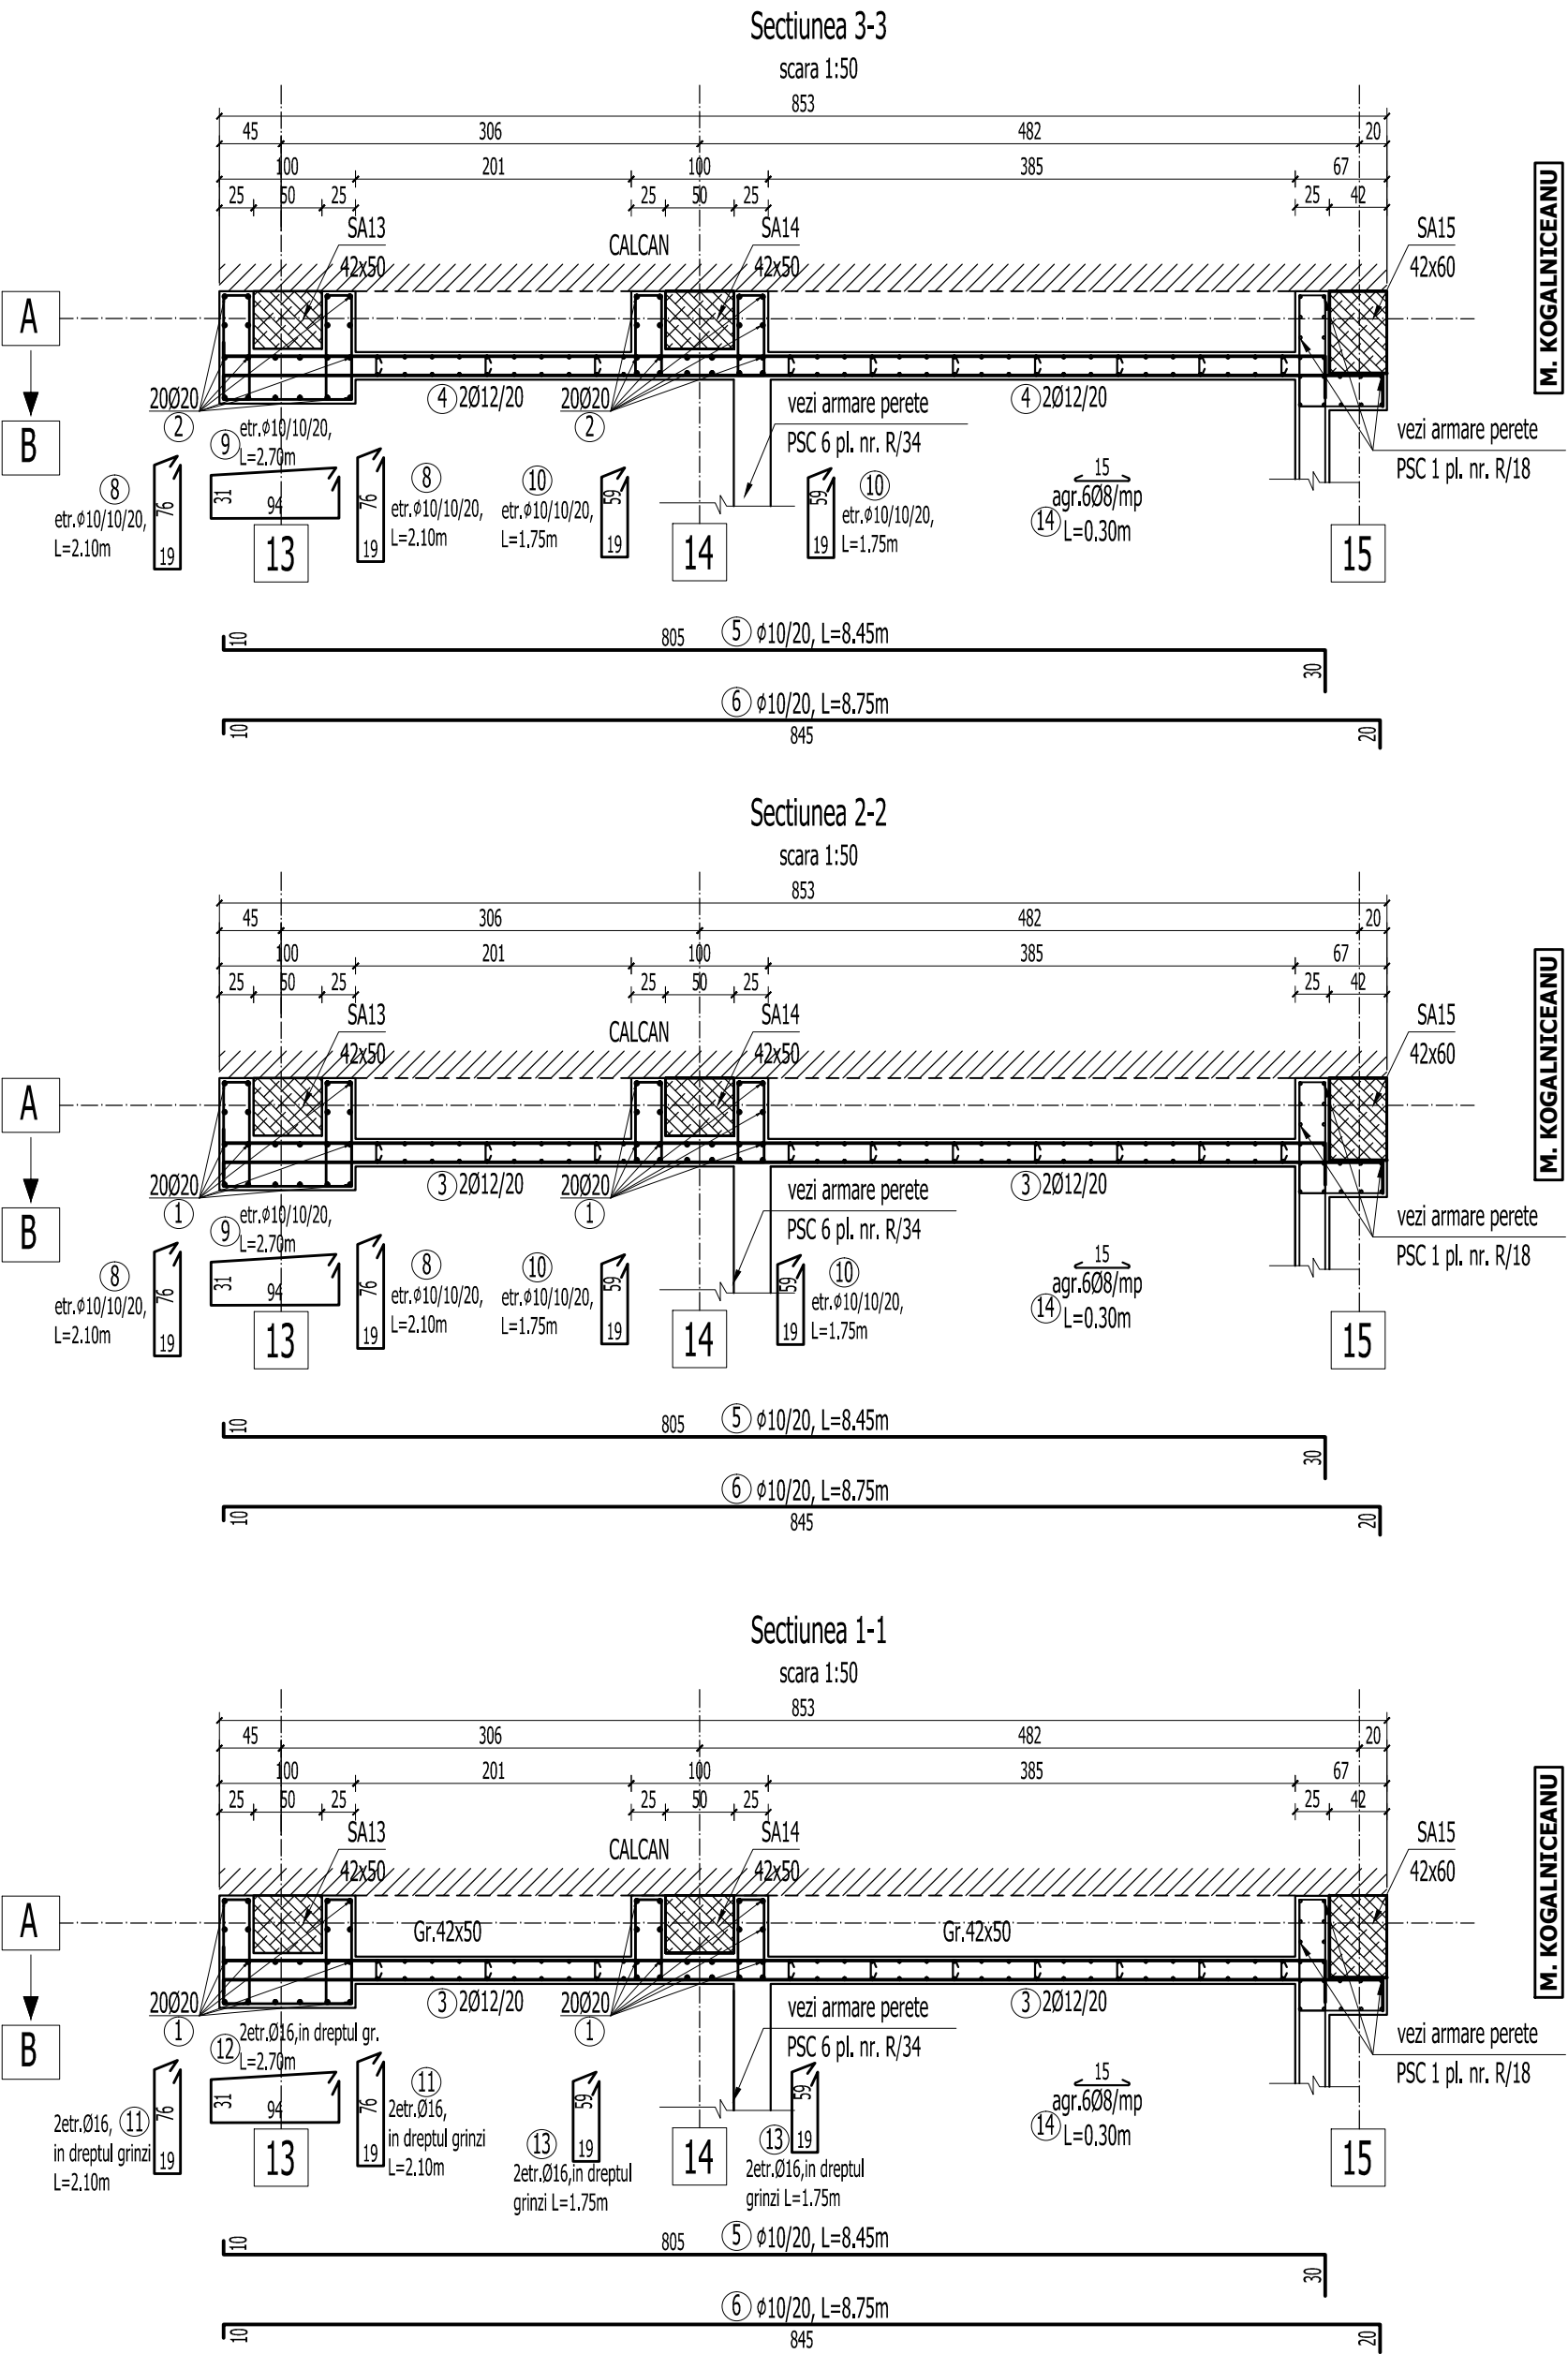

Acest plan se va cita impreuna cu planurile:

- R/13 - Plan cofraj fundatii si sectiuni
- R/39 - Elevatie si sectiuni perete structural PSI 2. Subsol si parter. Plan cofraj
- R/40 - Elevatie si sectiuni perete structural PSI 2. Subsol si parter. Plan armare
- R/41 - Elevatie si sectiuni perete structural PSI 2. Plan cofraj

VERIFICARE		Ing. M. Radu	SEMNATURA	A1, A2	384 / 02.2011
		NUME		CERINTA	REFERAT NR. DATA
PROIECTANT DE SPECIALITATE: S.C.PROCEMA Engineering S.R.L. J40/7772/2004			BENEFICIAR: PRIMARIA MUNICIPIULUI BUCURESTI		Proiect: MB 8642 / 2010
SPECIFICATIE		NUME	SEMNATURA	SCARA 1:50	Faza: P.T.+ D.E.
PROIECTAT		Ing. N. Stamate			
DESENAT		Ing. M. Costache	DATA: 2011	Corp A ELEVATIE SI SECTIUNI PERETE STRUCTURAL PSI 2 AX A / 13 - 15 - PLAN ARMARE -	Plansa: R/42
		Ing. A. Pruna			