

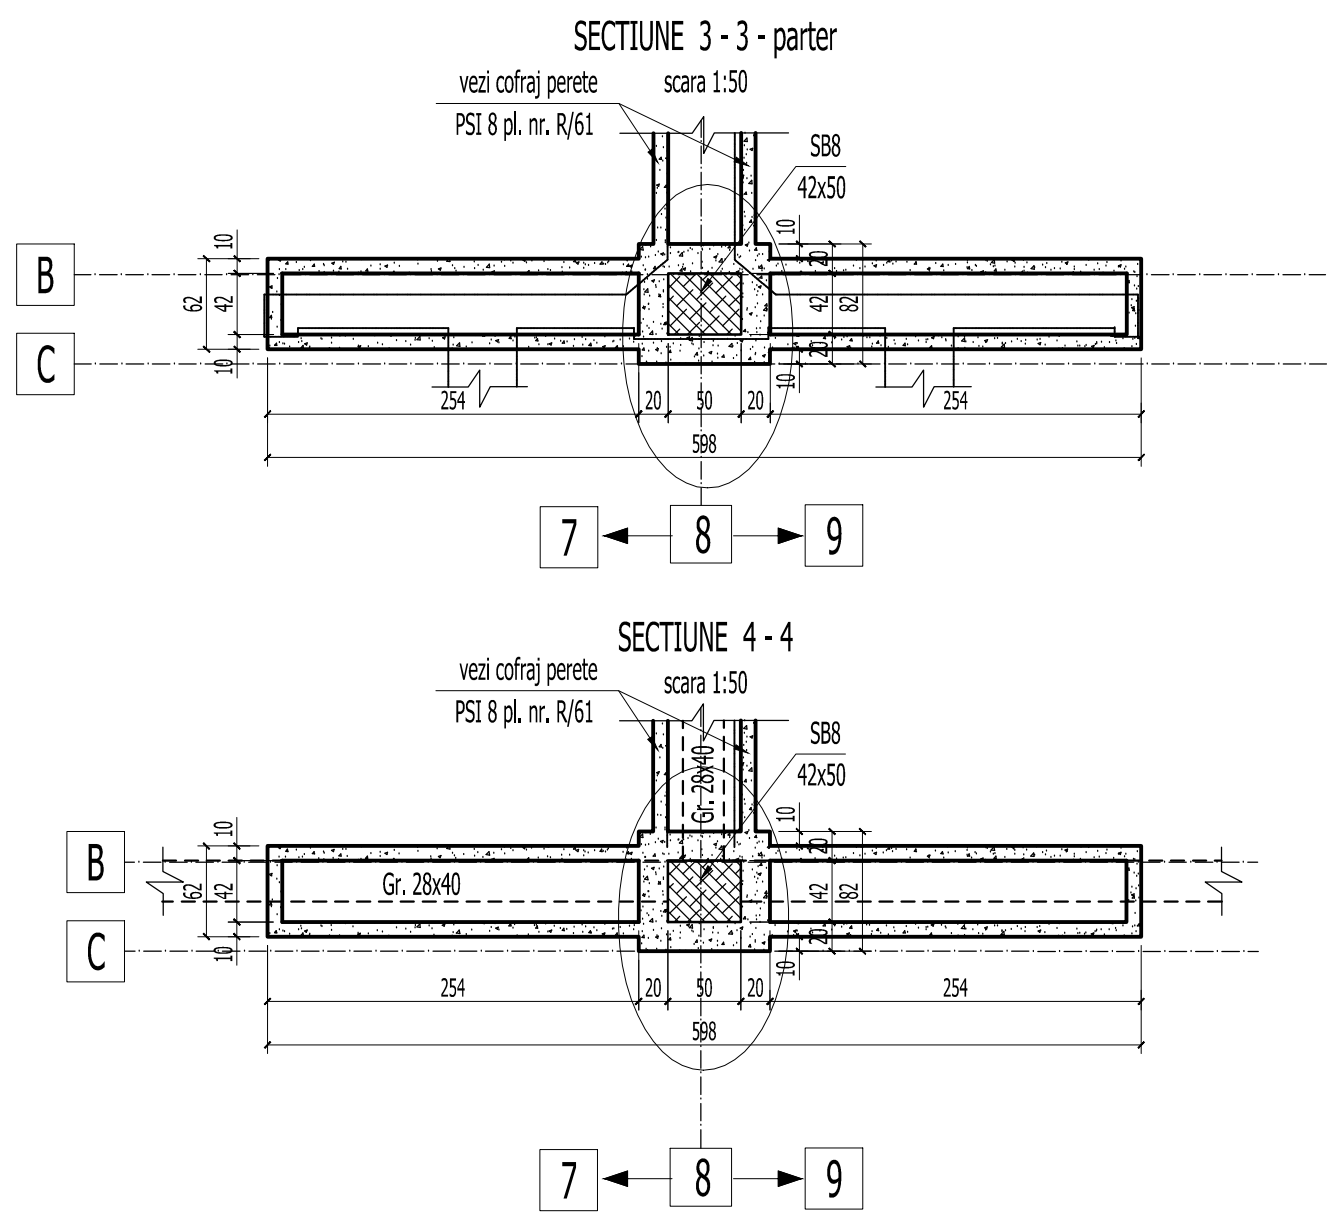
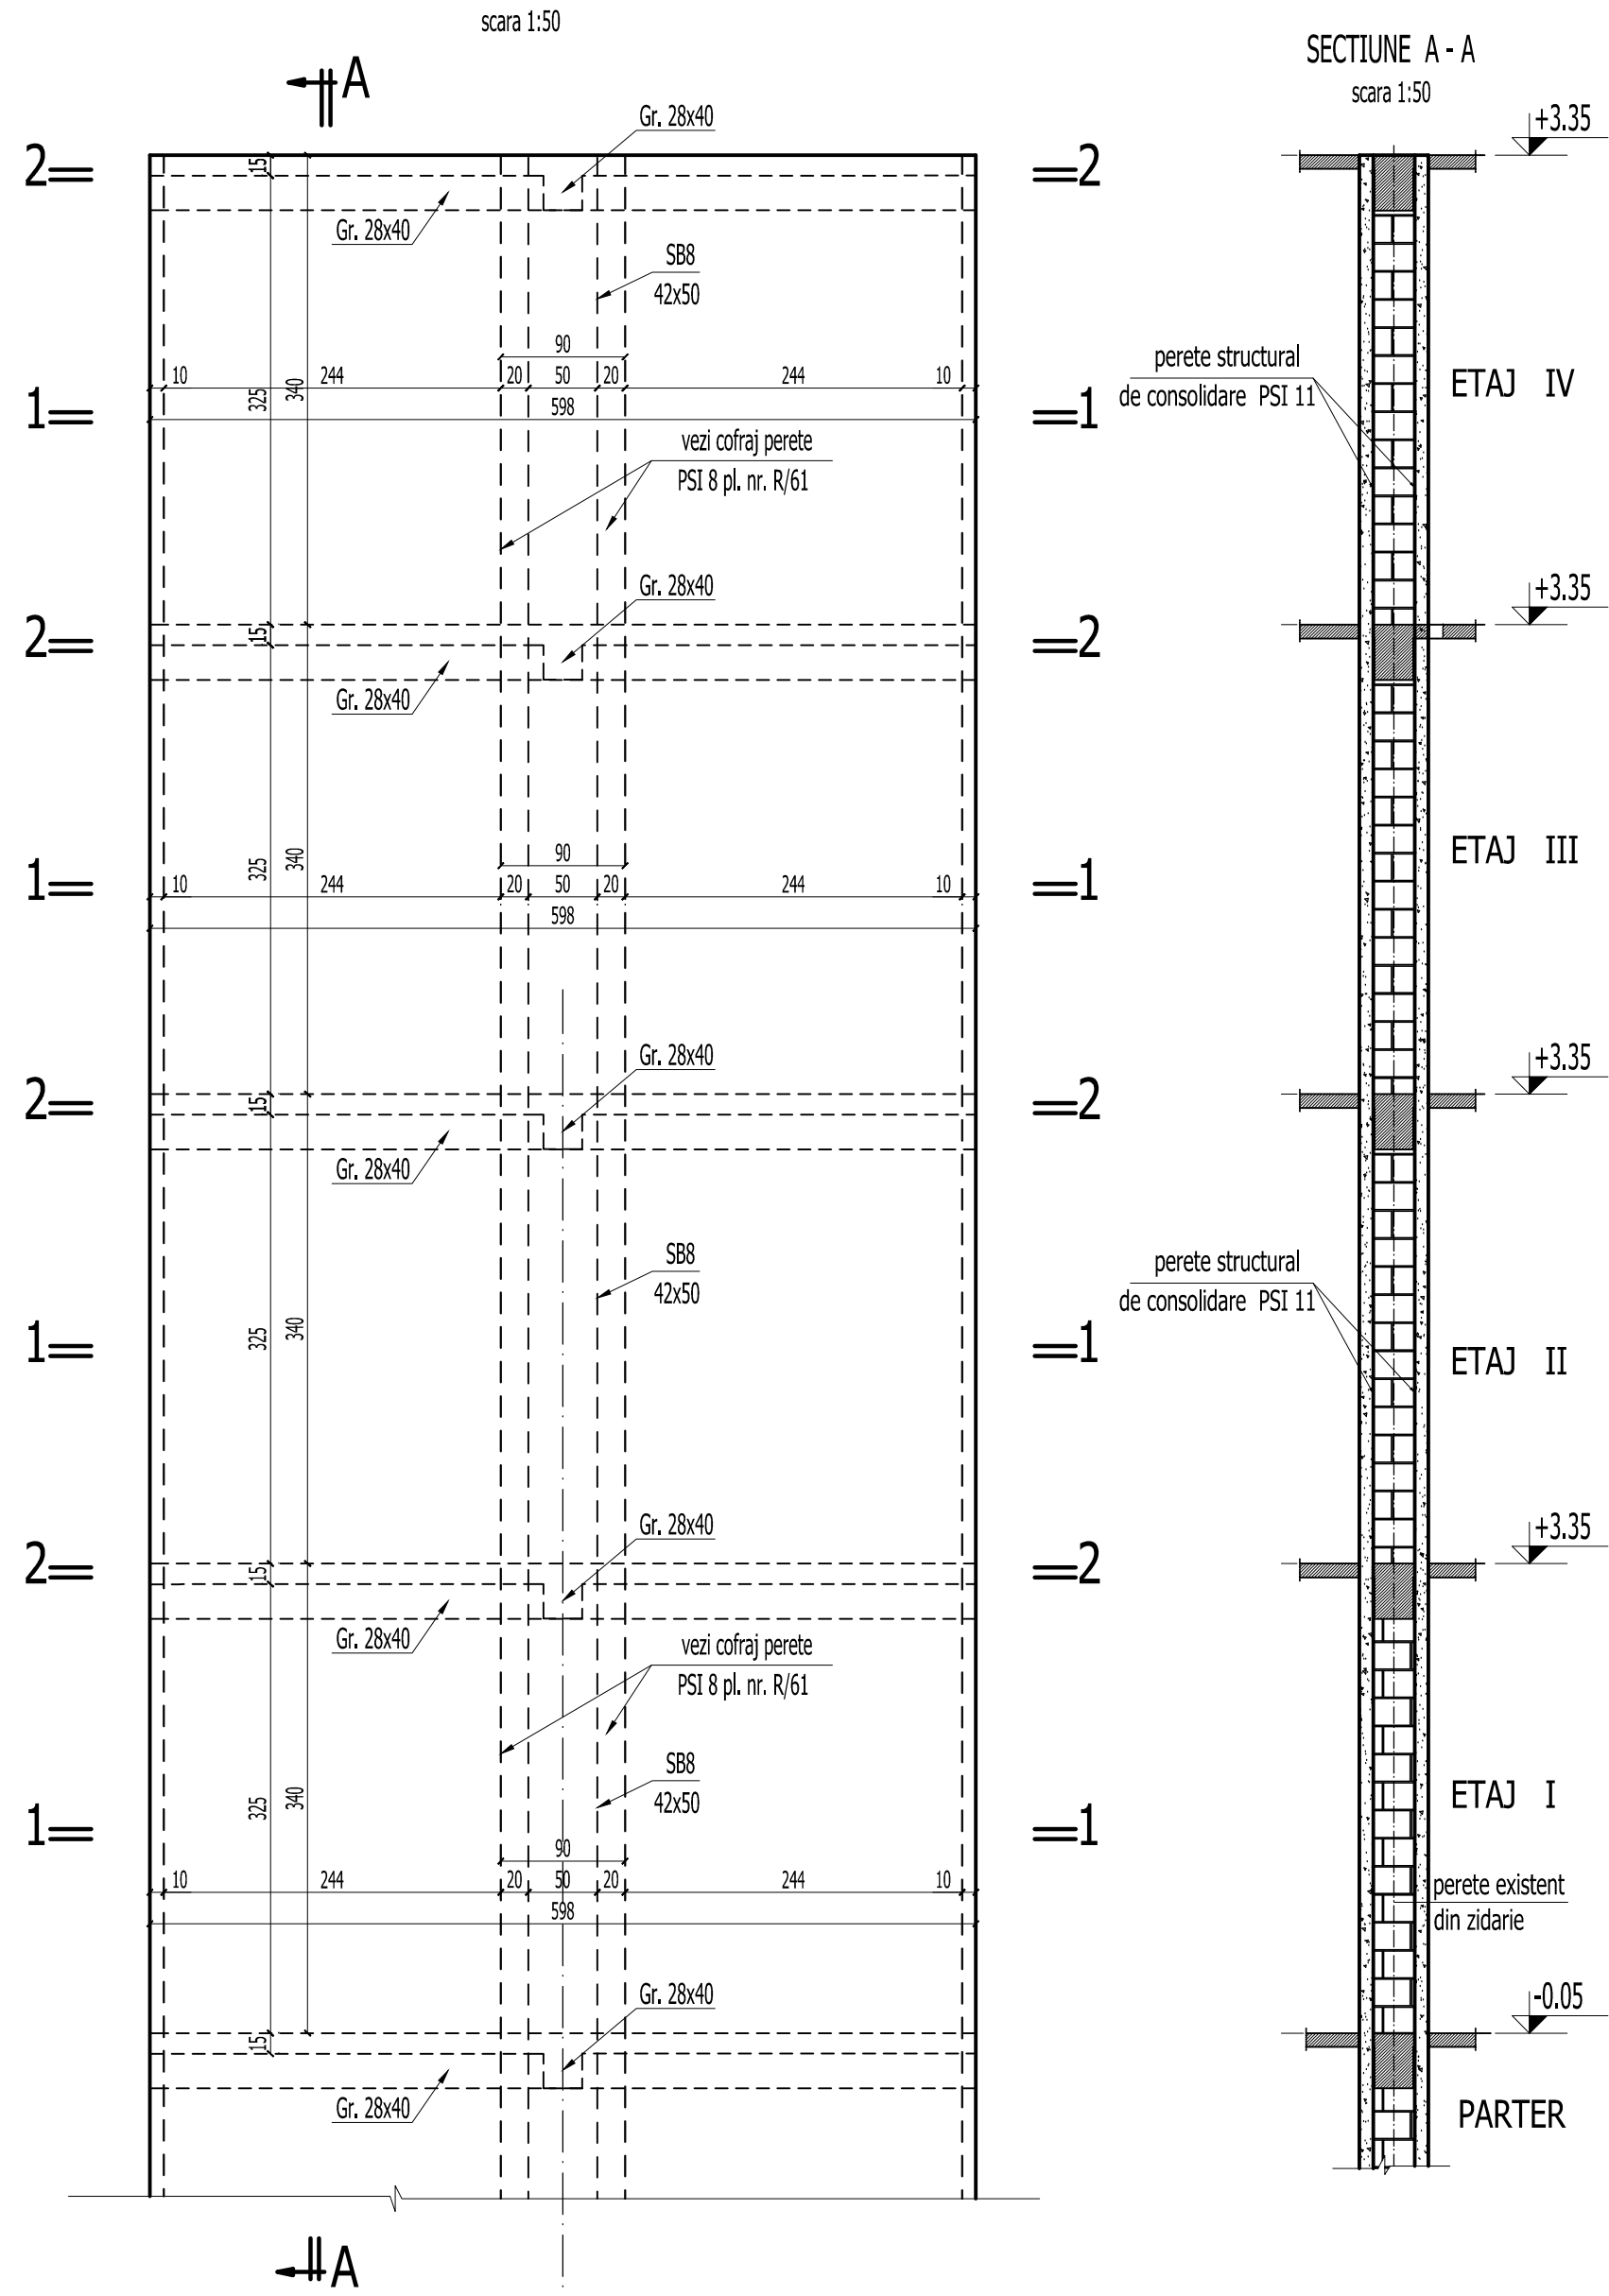


ELEVATIE PERETE PSI 10 AX B/7-9 - COFRAJ

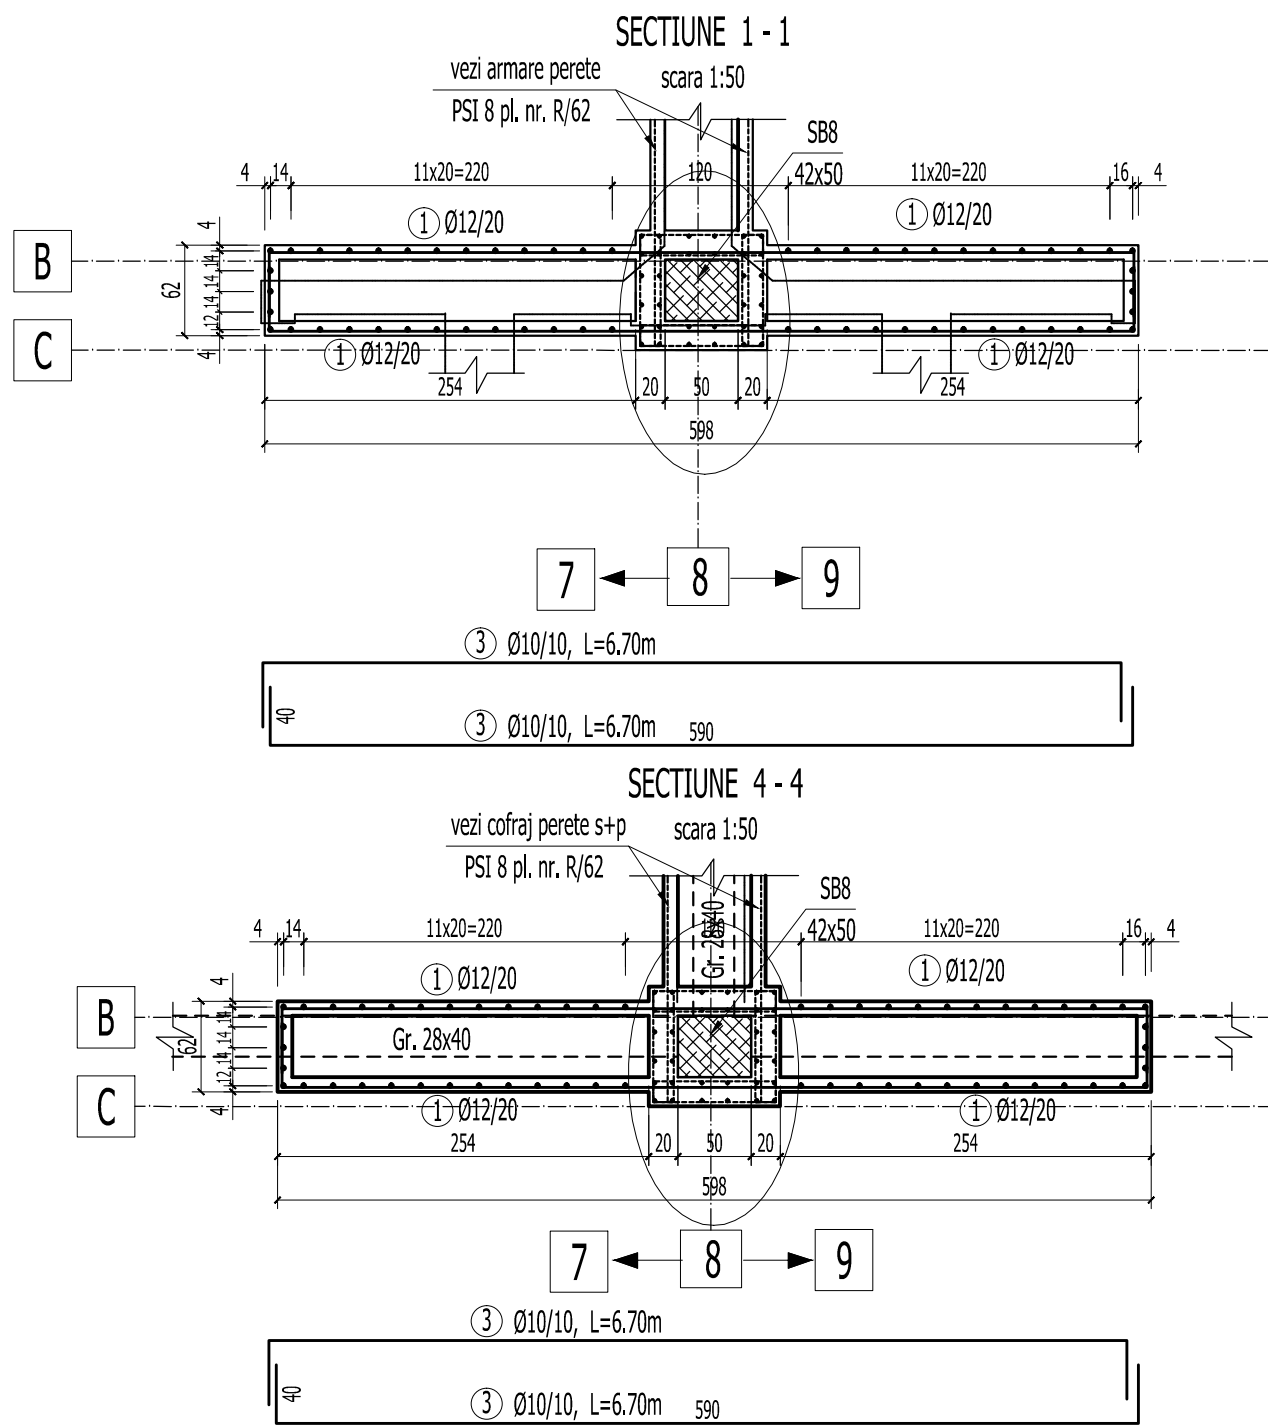

ELEVATIE PERETE PSI 10 AX B/7-9 - ARMARE

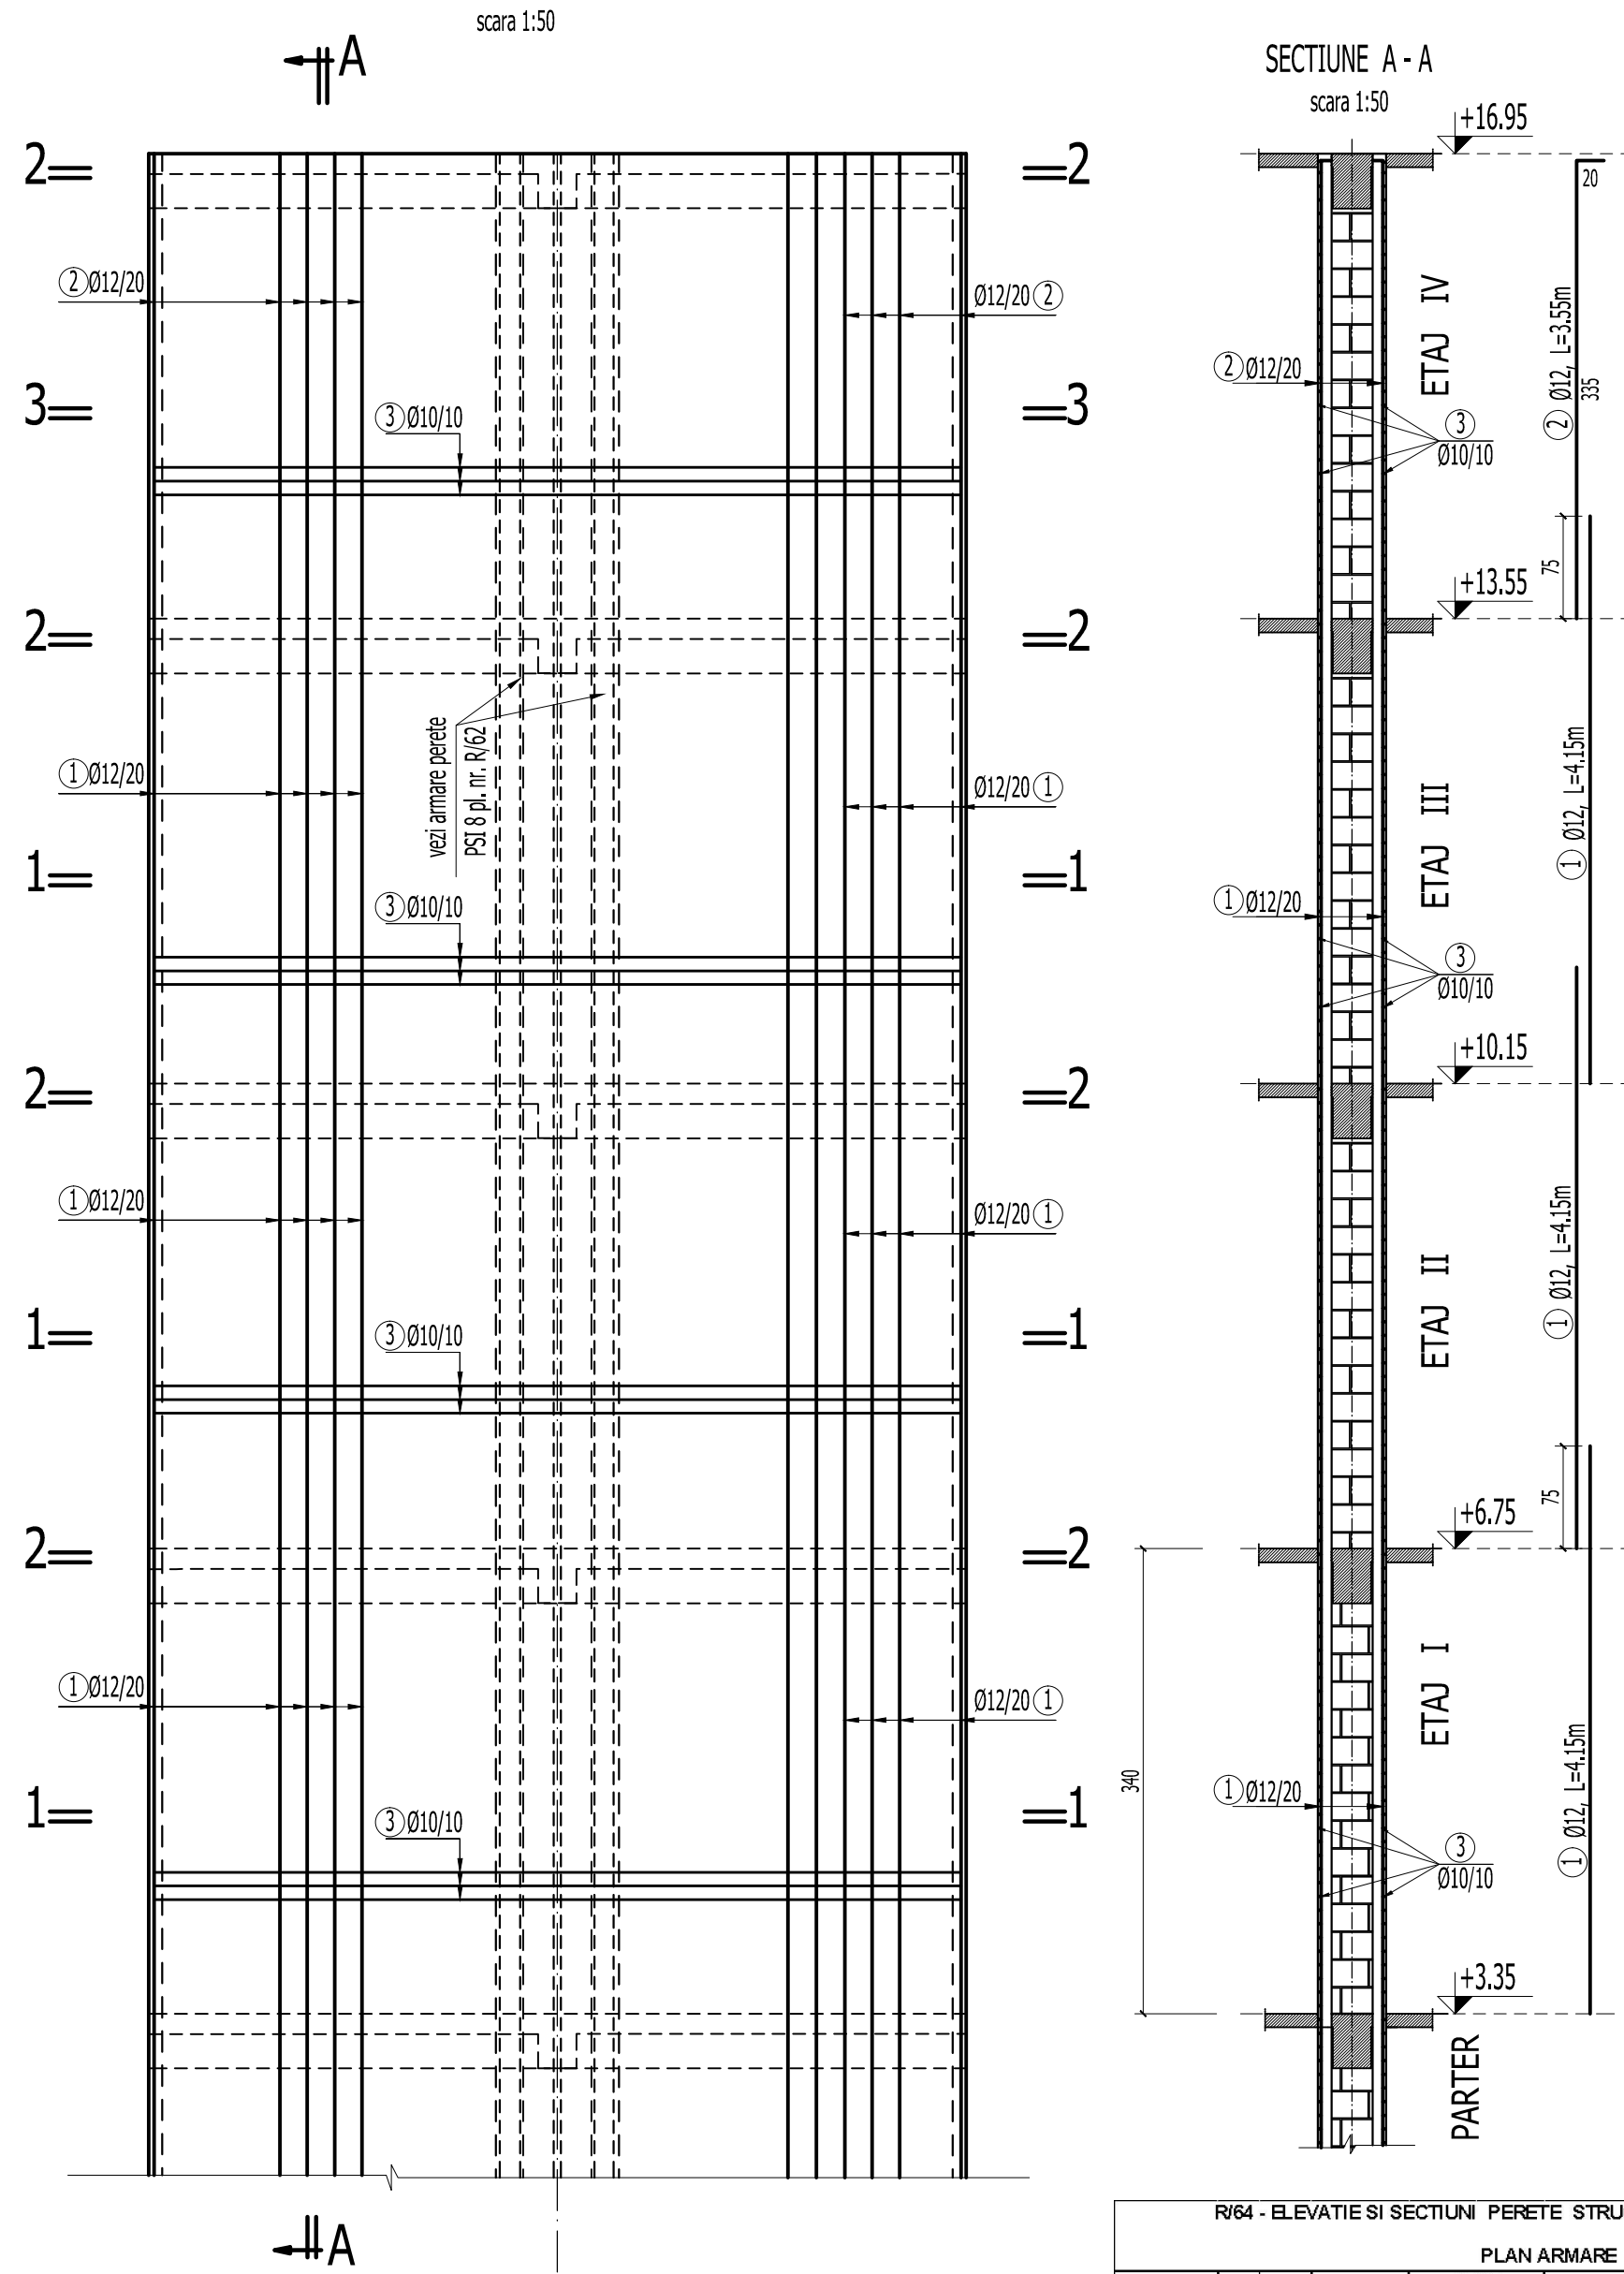

R/64 - ELEVATIE SI SECTIUNI PERETE STRUCTURAL PSI 10 AX B/7-9/									
PLAN ARMARE									
Marca	Ø	Buc.	Lung.	Ø8		Ø10		Ø12	
1	12	174	4.15					722.10	
2	12	58	3.55					205.90	
3	10	272	6.70					1822.40	
Lungimi / m				0.00	0.00	1822.40	928.00	0.00	0.00
Masa totala / m				0.222	0.395	0.617	0.888	1.578	2.466
Masa totala / kg				0.00	0.00	1124.42	823.89	0.00	0.00
TOTAL kg				1949.00					

BETON EGALIZARE : C4/5 (Bc5)  
BETON ARMAT IN GRINDA DE FUNDATIE : C20/25 (Bc25)  
BETON IN PERETI (PSC SI PSI) : C25/30 (Bc30)  
ARMATURA : OB37, Pc52

- Acoperirea cu beton si suprapunerea barelor pentru innadire in conformitate cu STAS 10107/0-90.
- Barele se vor fasona numai dupa verificarea in teren a dimensiunilor efective ale peretilor, stalpilor si grinzilor existente.
- Cotele etrierilor sunt date la interior.
- Barele de armatura se vor innadi cu sudura prin petrecere pe o lungime de 20d. Se vor innadi maxim 2 bare intr-o sectiune.
- Pregatirea suprafetei betonului existent se va face prin buclardare cu ciocan cap buclardare.

Acest plan se va citi impreuna cu planurile:

- R/13 - Plan cofraj fundatii si sectiuni
  - R/63 - Elevatie si sectiuni perete structural PSI 11. Subsol si parter.
- Plan cofraj si armare

VERIFICARE		Ing. M. Radu		A1, A2		384 / 02. 2011	
		NUME	SEMNTURA	CERINTA		REFERAT NR./ DATA	
PROIECTANT DE SPECIALITATE: S.C.PROCEMA Engineering S.R.L.				BENEFICIAR: PRIMARIA MUNICIPIULUI BUCURESTI		Proiect: MB 8642 / 2010	
				PROIECTARE LUCRARI DE CONSOLIDARE IMOBIL. DE LOCUINTE DIN Bld. N. VOGALANCEANU, NR. 30, SECTOR 5, BUCURESTI		Faza: P.T.+ D.E.	
SPECIFICATIE		NUME	SEMNTATURA	SCARA 1:50		Corp A	
SEF PROIECT		Ing. N. Stamate				ELEVATIE SI SECTIUNI PERETI STRUCTURALI	
PROIECTAT		Ing. M. Costache		DATA: 2011		PSI 10 AX B/7-9	
DESENAT		Ing. A. Pruna				- PLAN COFRAJ SI ARMARE -	
						Plansa: R/64	