

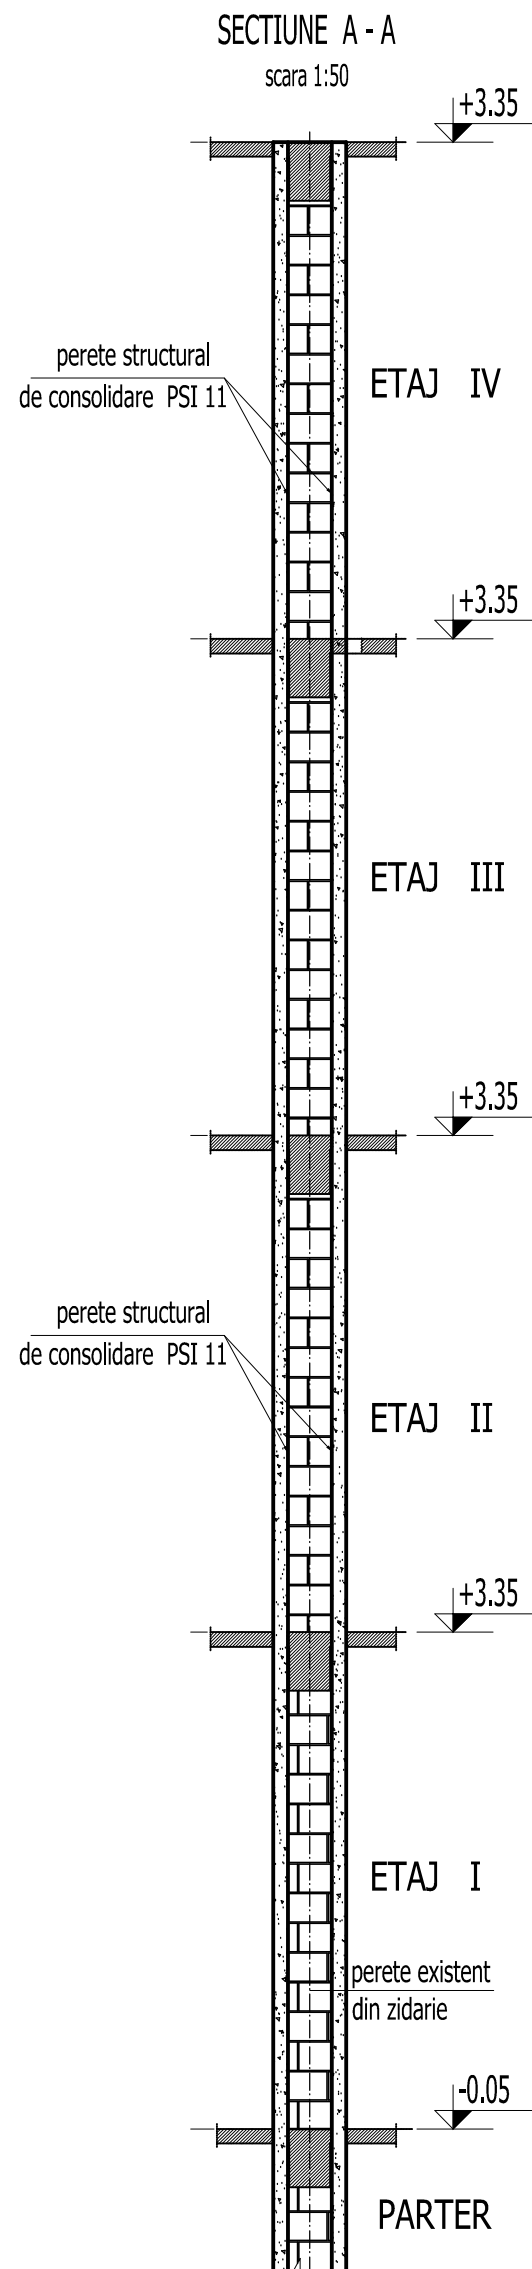


ELEVATIE PERETE PSI 11 AX D /7 - 9 - COFRAJ

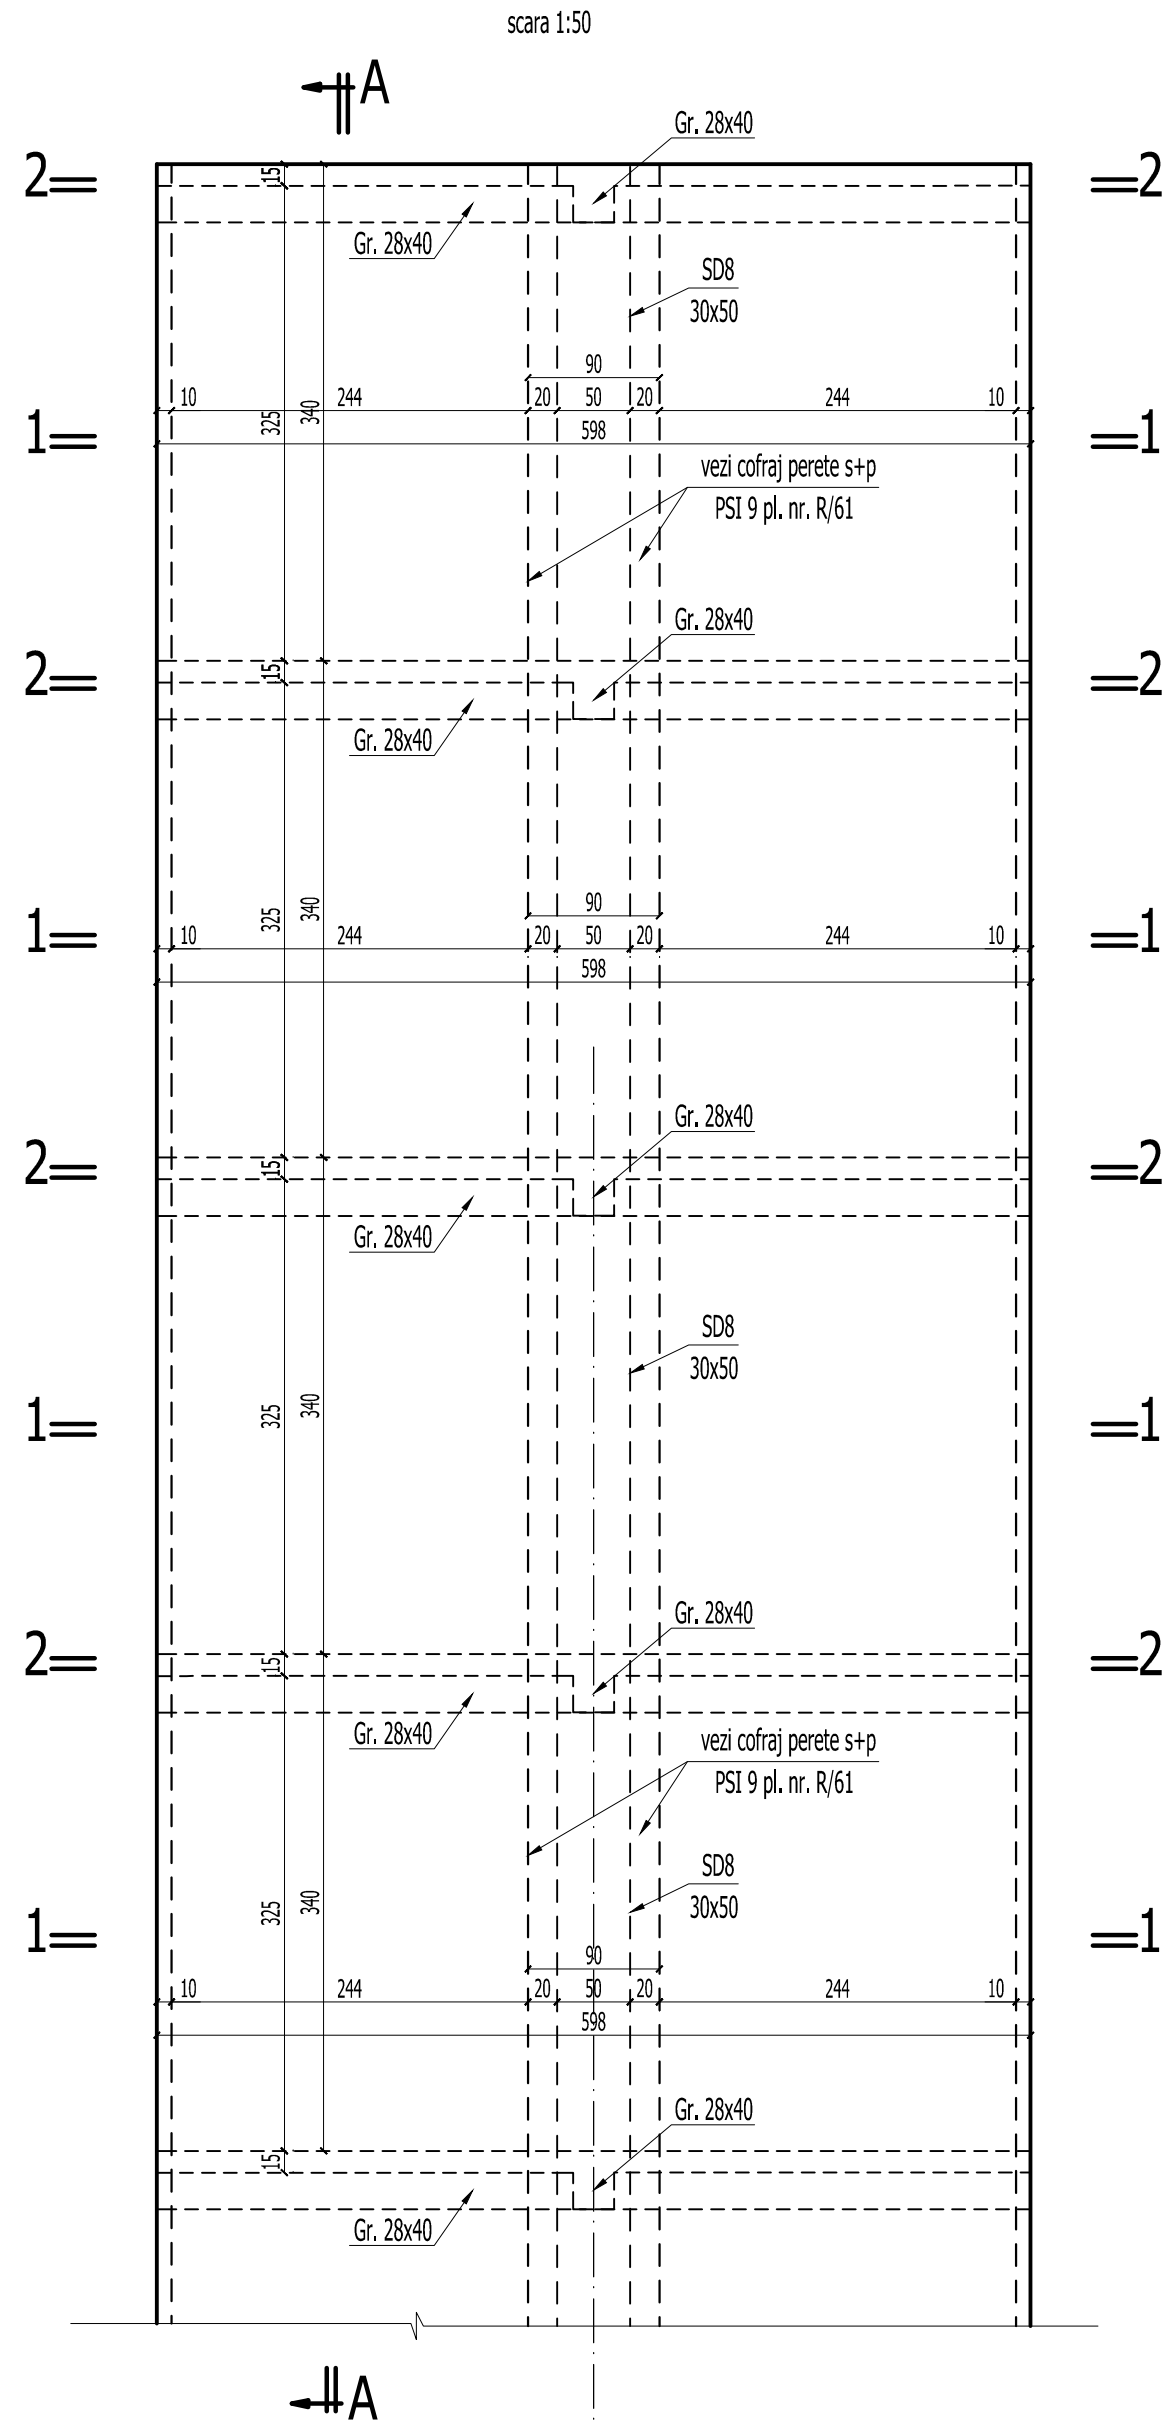


SECTIUNE 1-1/3-3

scara 1:50


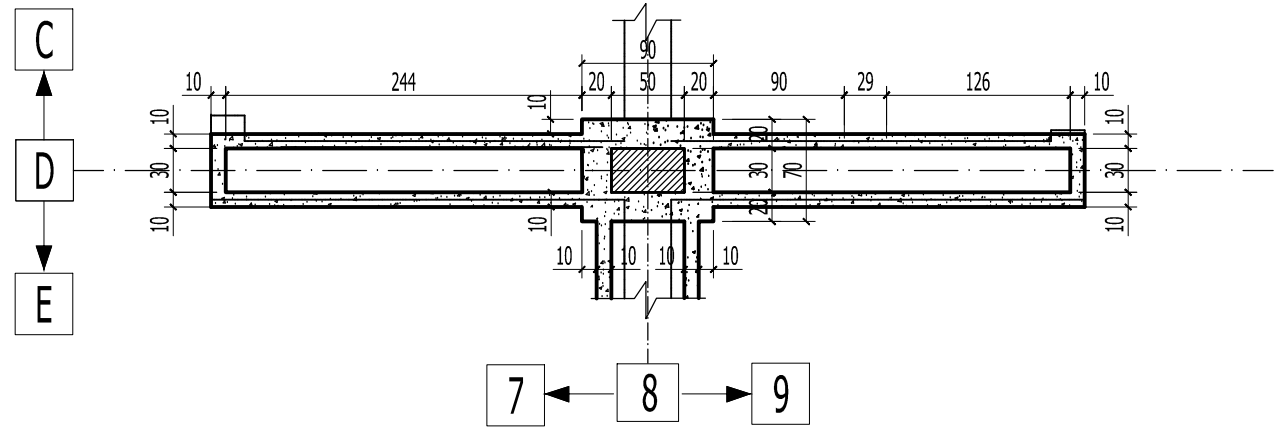


SECTIUNE 2-2

scara 1:50

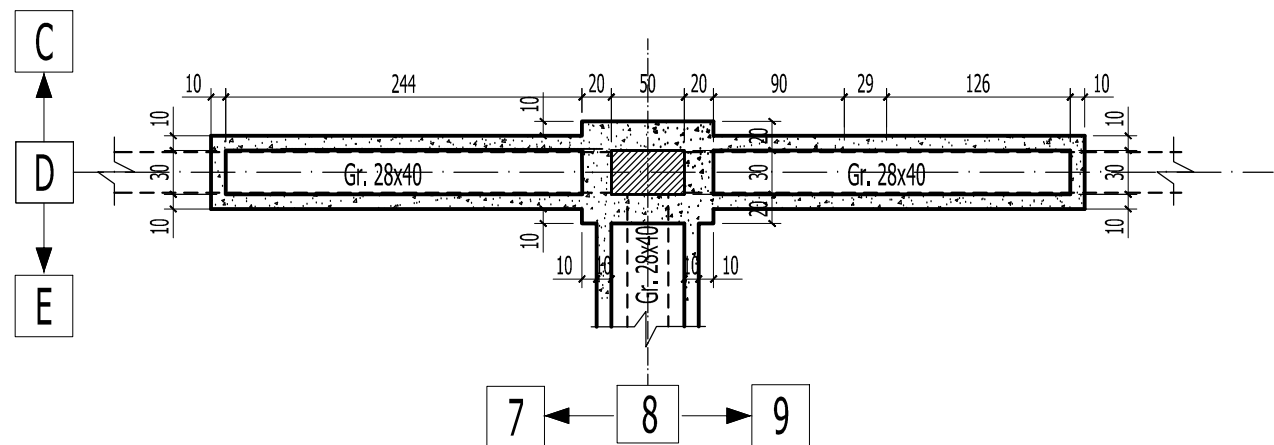


ELEVATIE PERETE PSI 11 AX D /7 - 9 - ARMARE

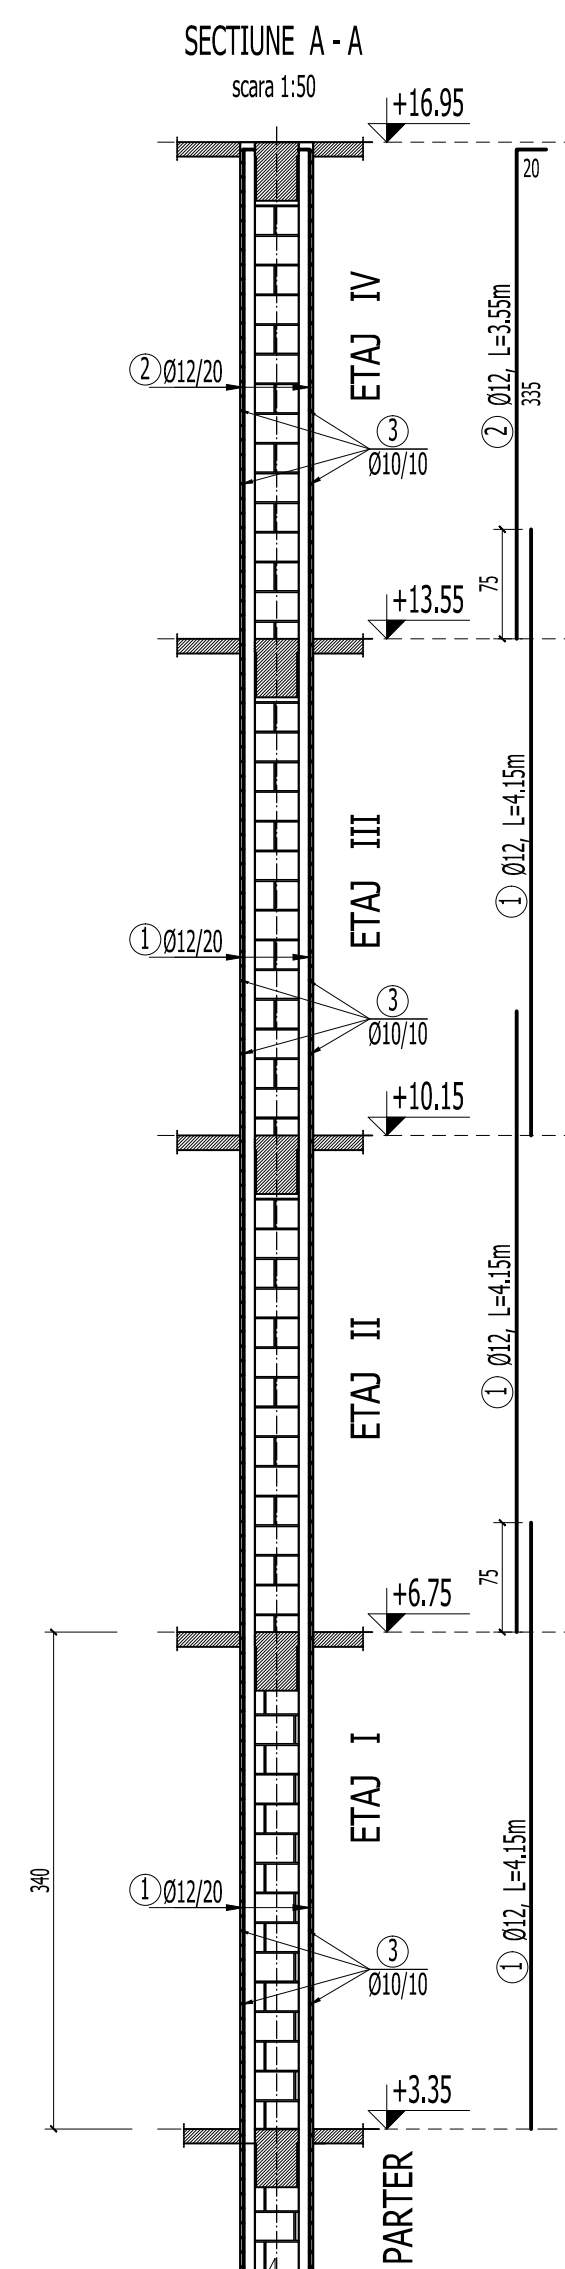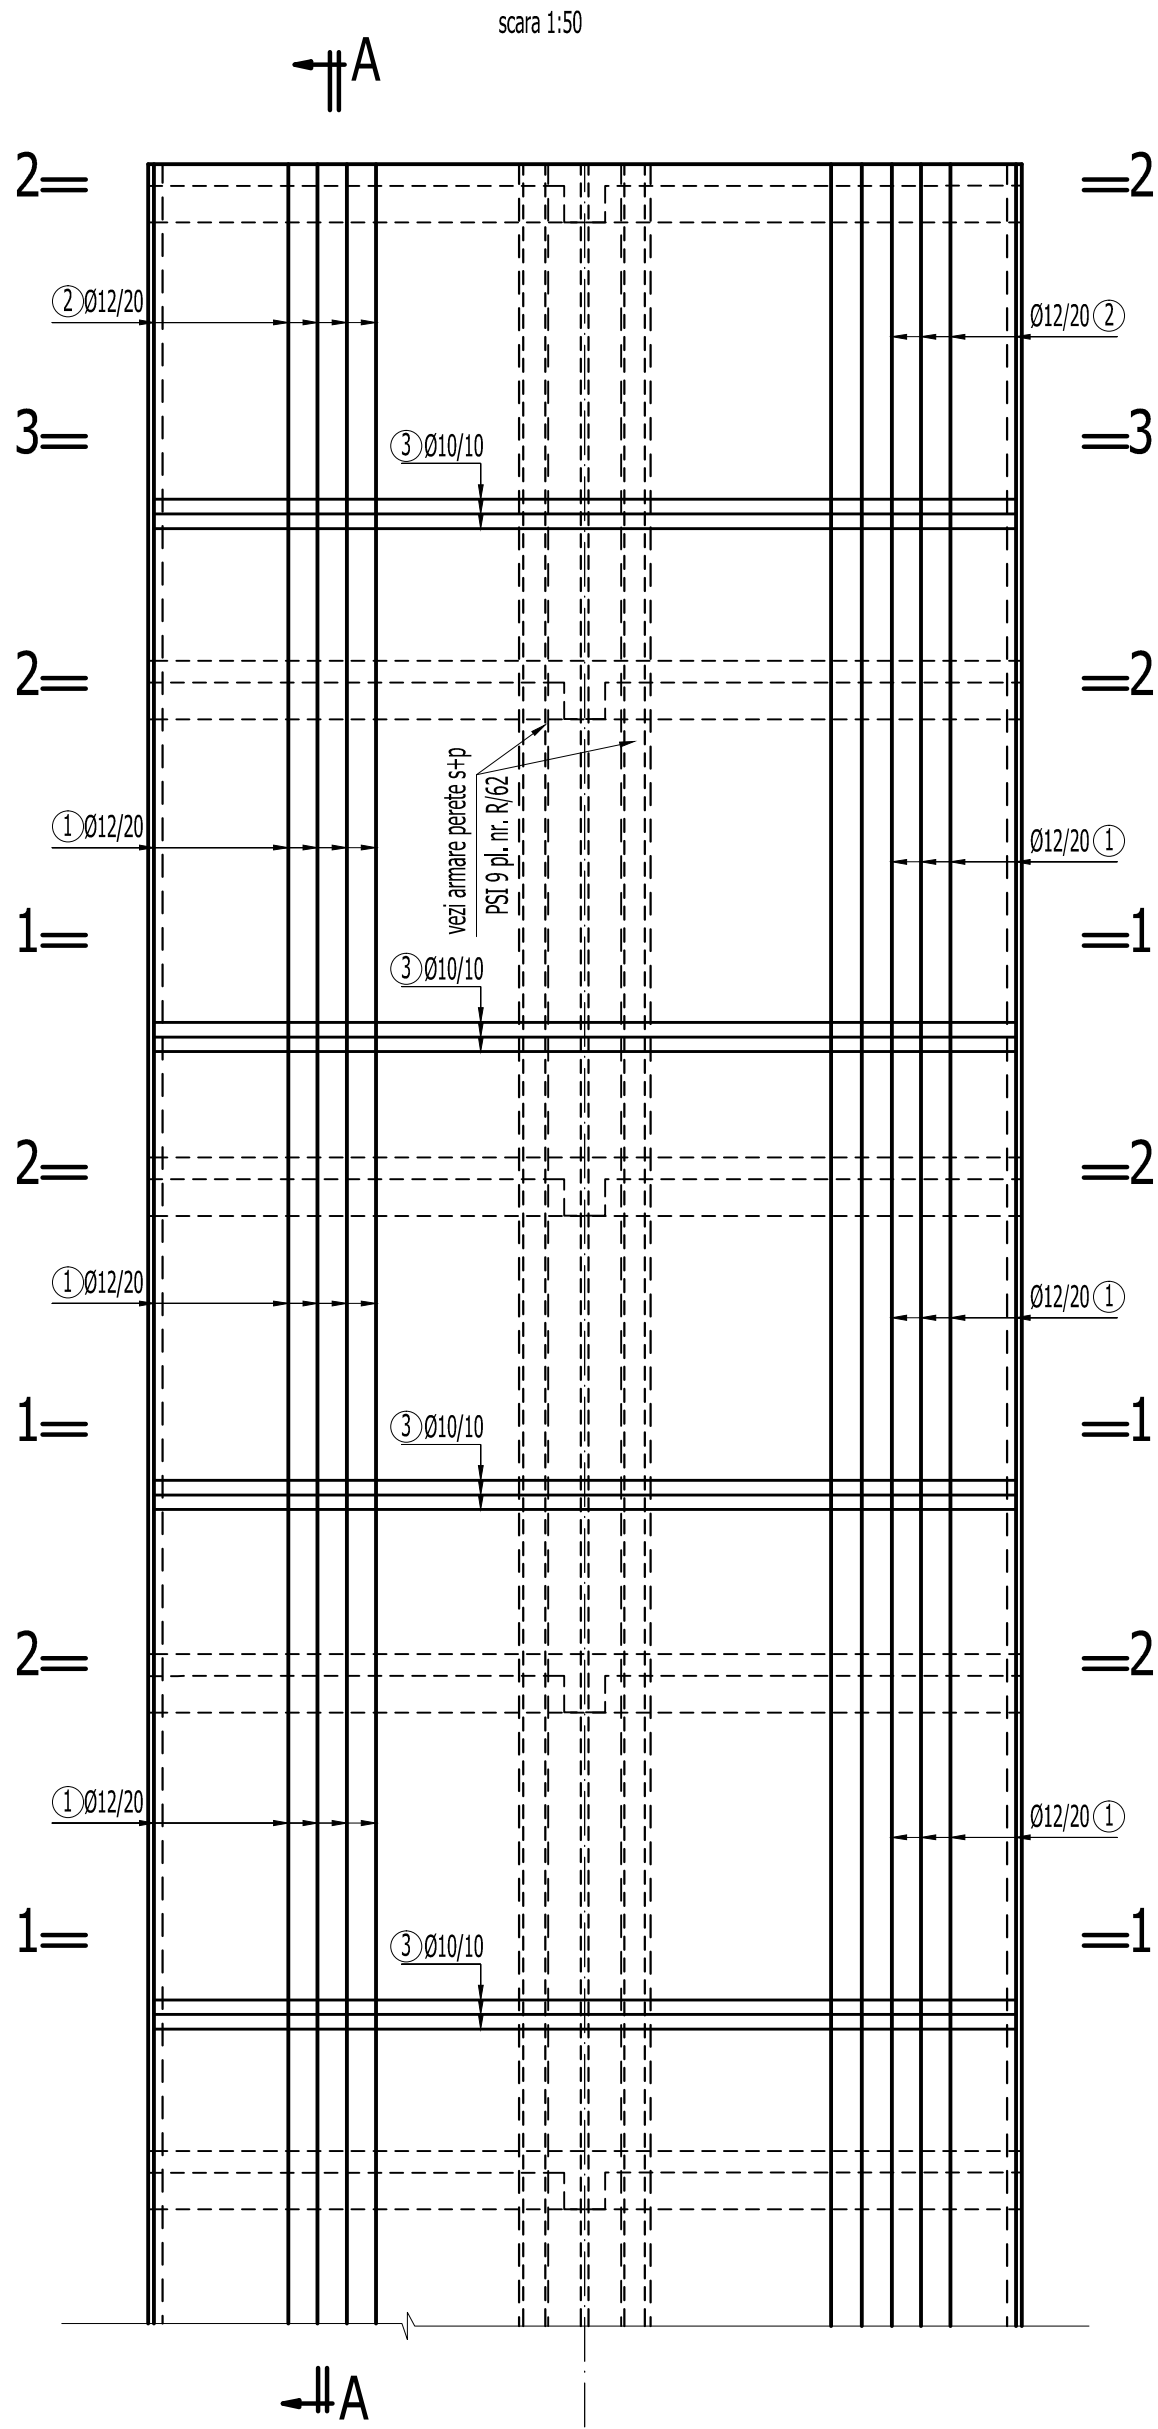


SECTIUNE 1-1 / 3-3

scara 1:50

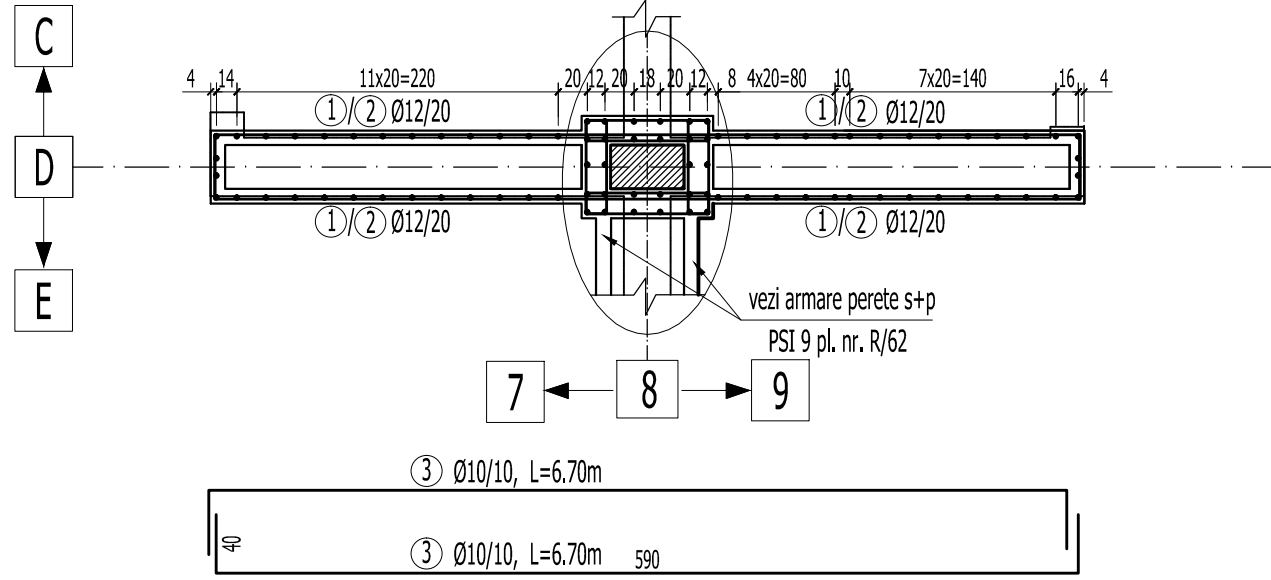

SECTIUNE 2-2

scara 1:50

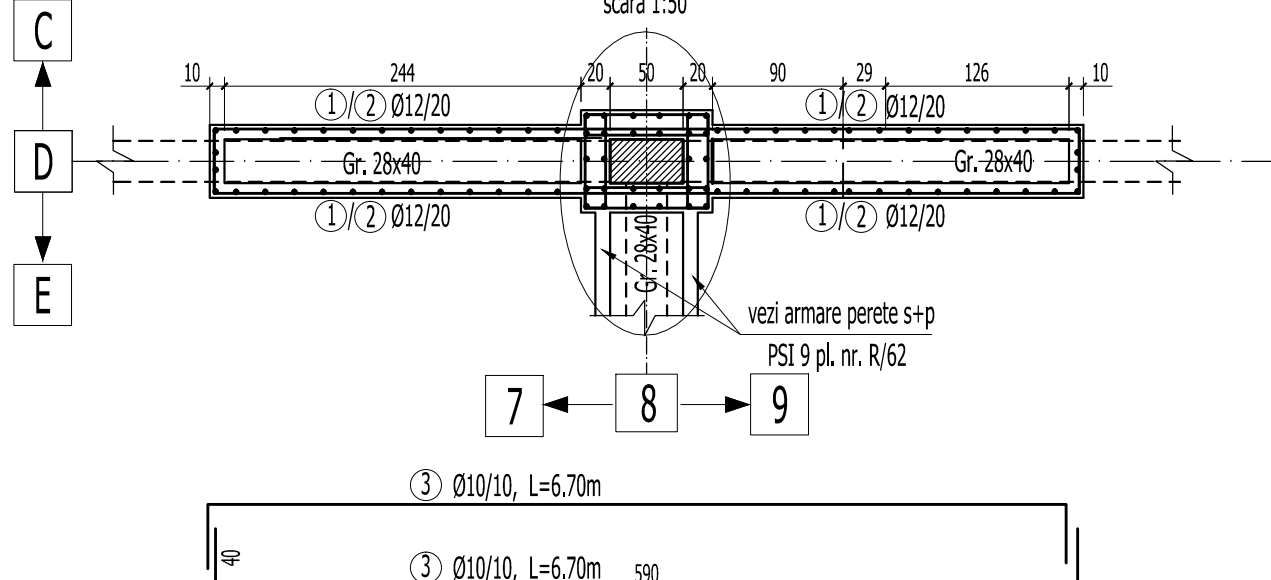

R/66 - ELEVATIE SI SECTIUNI PERETE STRUCTURAL PSI 11 AX D /7 - 9 /											
PLAN ARMARE											
Marca	Ø	Buc.	Lung.	OB37				PC20			
				Ø 6	Ø 8	Ø 10	Ø 12	Ø 16	Ø 20	Ø 25	
1	12	174	4.15				722.30				
2	12	38	3.55				205.90				
3	30	272	6.70			1822.40					
Lungimi / m				0.00	0.00	1822.40	928.00	0.00	0.00	0.00	
Masa totala / kg				0.223	0.395	0.617	0.888	1.570	2.466	3.853	
Masa totala / t				0.00	0.00	1124.42	823.89	0.00	0.00	0.00	
TOTAL kg											1949.00

BETON EGALIZARE : C4/5 (Bc5)
BETON ARMAT IN GRINDA DE FUNDATIE : C20/25 (Bc25)
BETON IN PERETI (PSC SI PSI) : C25/30 (Bc30)
ARMATURA : OB37, Pc52

1. Acoperirea cu beton si suprapunerea barelor pentru innadire in conformitate cu STAS 10107/0-90.
2. Barele se vor fasona numai dupa verificarea in teren a dimensiunilor efective ale peretilor, stalpilor si grinzilor existente.
3. Cotele etrierilor sunt date la interior.
4. Barele de armatura se vor innadi cu sudura prin petrecere pe o lungime de 20d. Se vor innadi maxim 2 bare intr-o sectiune.
5. Pregatirea suprafetei betonului existent se va face prin buciardare cu ciocan cap buciarda.

Acest plan se va citi impreuna cu planurile:
- R/13 - Plan cofraj fundatii si sectiuni
- R/65 - Elevatie si sectiuni perete structural PSI 11. Subsol si parter.
Plan cofraj si armare

VERIFICARE		Ing. M. Radu	A1, A2		384 / 02. 2011	
		NUME	SEMNTURA	CERINTA	REFERAT NR. DATA	
PROIECTANT DE SPECIALITATE: S.C.PROCEMA Engineering S.R.L. 1407772/2004				BENEFICIAR: PRIMARIA MUNICIPIULUI BUCURESTI		Proiect: MB 8642 / 2010
SPECIFICATIE	NUME	SEMNTURA	SCARA 1:50	PROIECTARE LUCRARI DE CONSOLIDARE IMOBIL. DE LOCUINTA IMB 8641, M. KOSALANCEANU, NR. 30, SECTOR 5, BUCURESTI		Faza: P.T.+ D.E.
SEF PROIECT	Ing. N. Stamate		DATA: 2011	Corp A	ELEVATIE SI SECTIUNI PERETI STRUCTURALI PS11 AX D /7 - 9 - PLAN COFRAJ SI ARMARE -	Plansa: R/66
PROIECTAT	Ing. M. Costache					
DESENAT	Ing. A. Pruna					