SECTIUNEA A - A

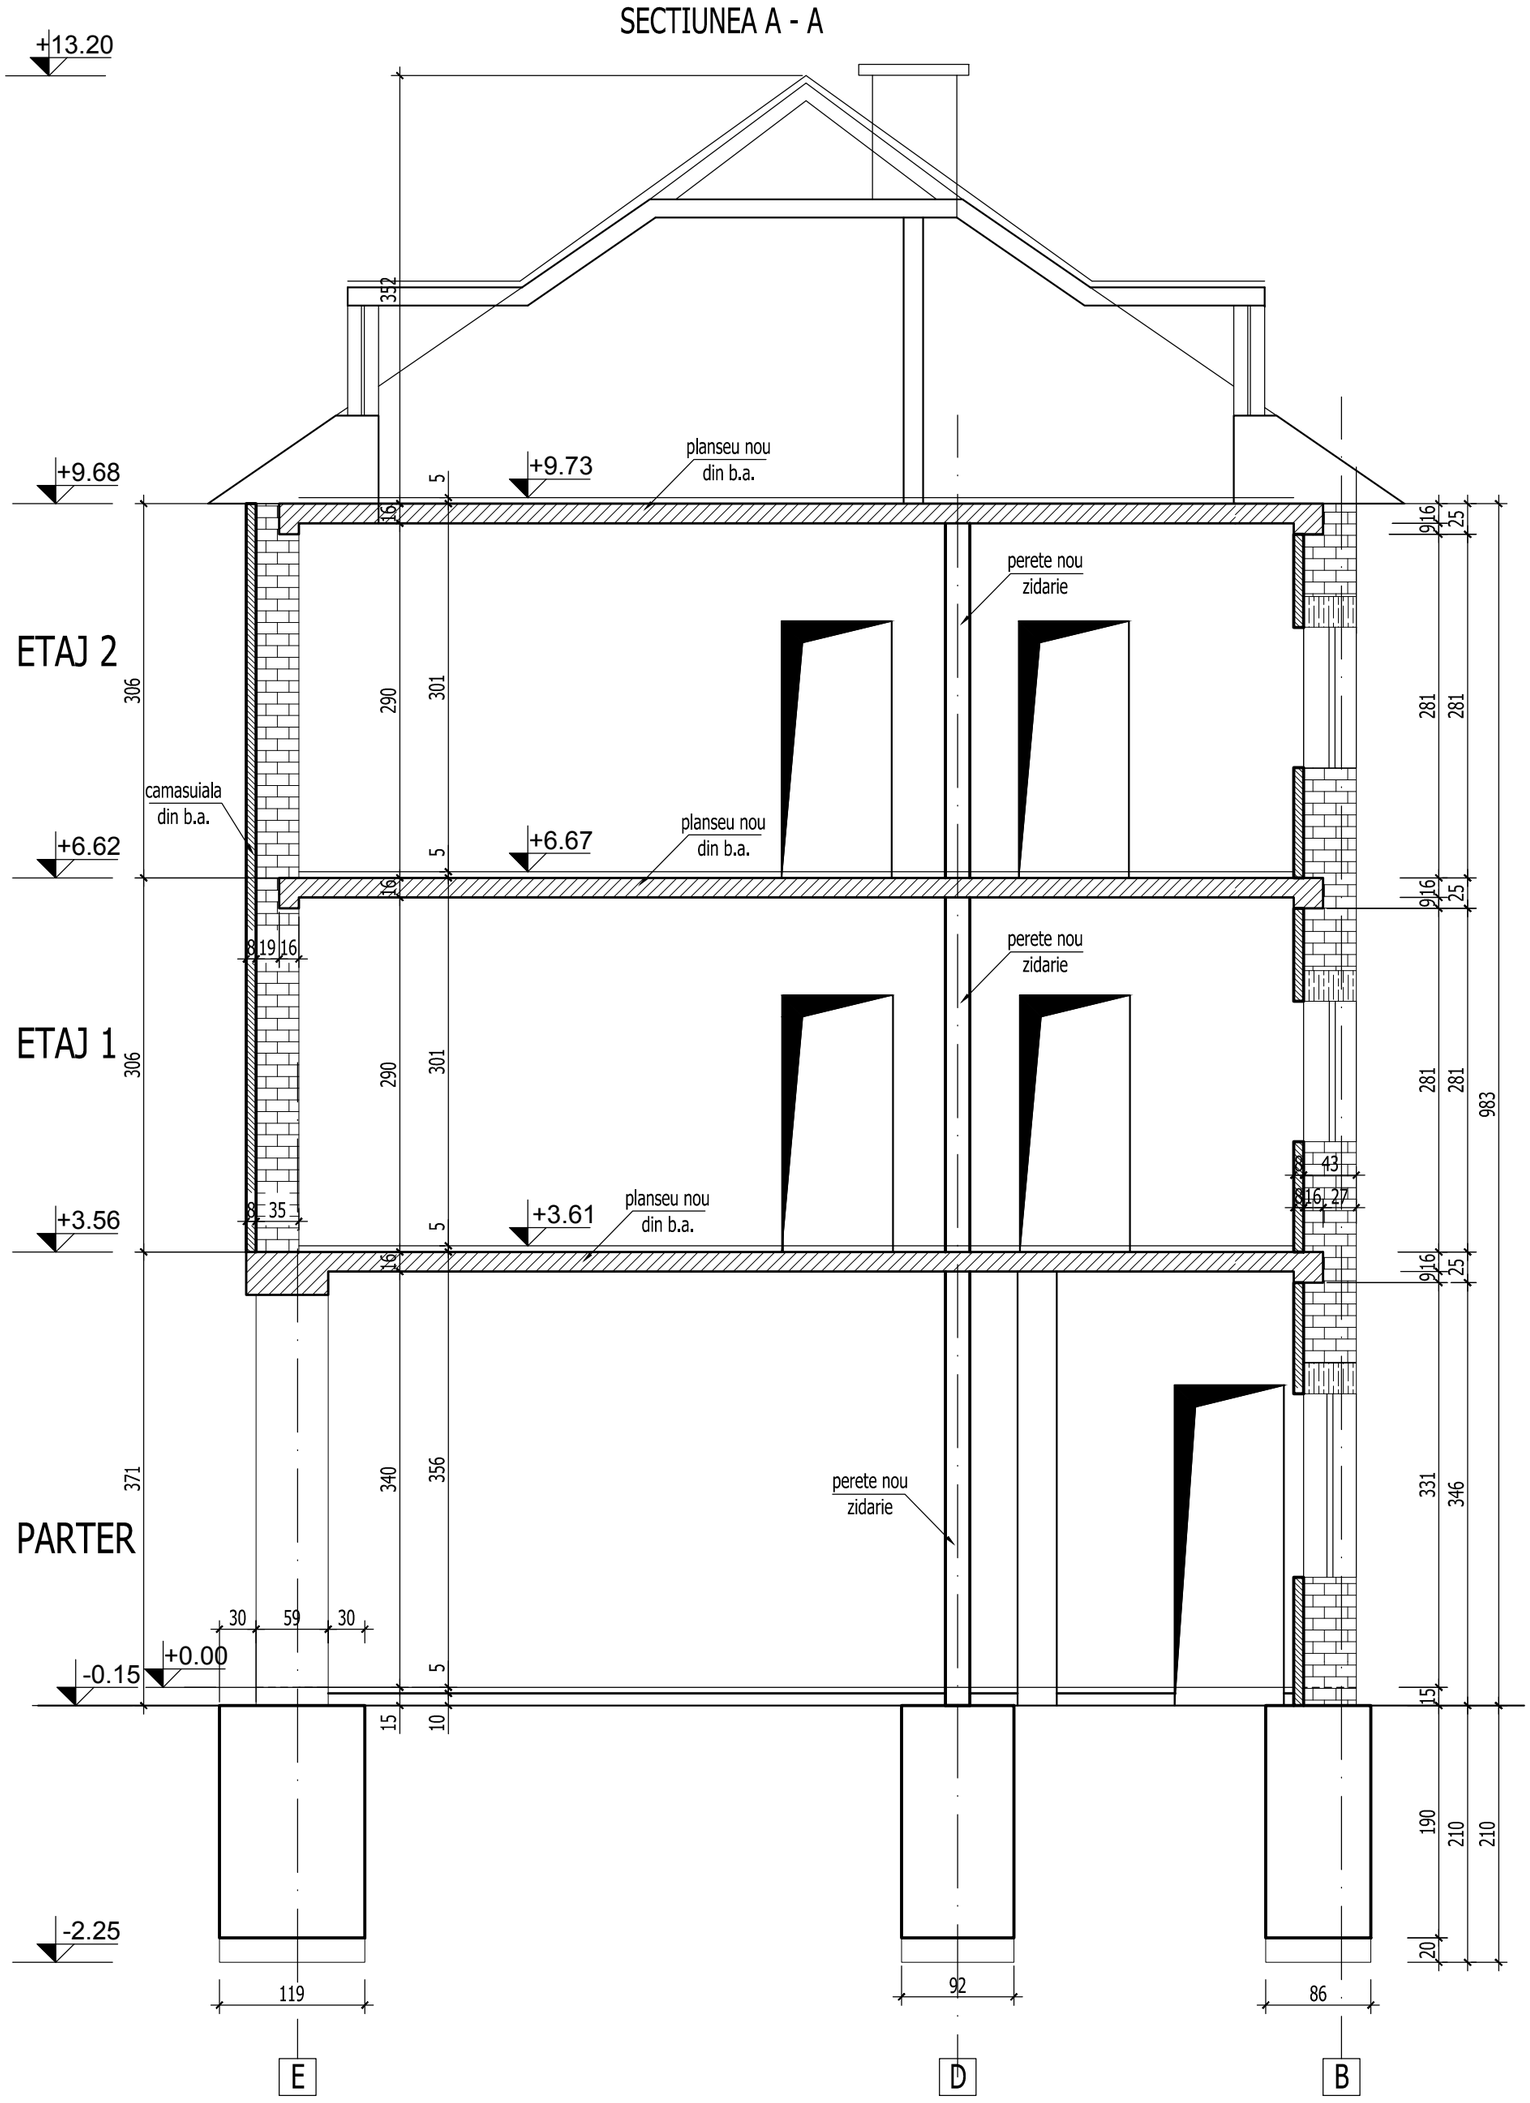

Plansee beton armat

Centuri beton armat inglobate in zidarie

Camasuiala perete din beton armat

Perete nou din beton armat

Stalp nou din beton armat

VERIFICARE				384/ feb. 2011
	NUME	SEMNATURA	CERINTA	REFERAT NR./ DATA

PROIECTANT DE SPECIALITATE: S.C.PROCEMA Engineering S.R.L. J40/7772/2004				BENEFICIAR: PRIMARIA MUNICIPIULUI BUCURESTI	Proiect: MB 8642/2010
SPECIFICATIE	NUME	SEMNATURA	SCARA 1:50	PROIECTARE LUCRARI DE CONSOLIDARE IMOBIL DE LOCUINTE DIN STR. M. KOGALNICEANU, NR. 30 SECTOR 5, BUCURESTI	Faza: D.T.A.C.
SEF PROIECT	arh. A. Stamate				
PROIECTAT	s.arh. M.Borborici		DATA 2011	Obiect: CORP B SECTIUNE TRANSVERSALA A-A CONSOLIDARE	Plansa: A / 13
DESENAT	ing. A. Pruna				