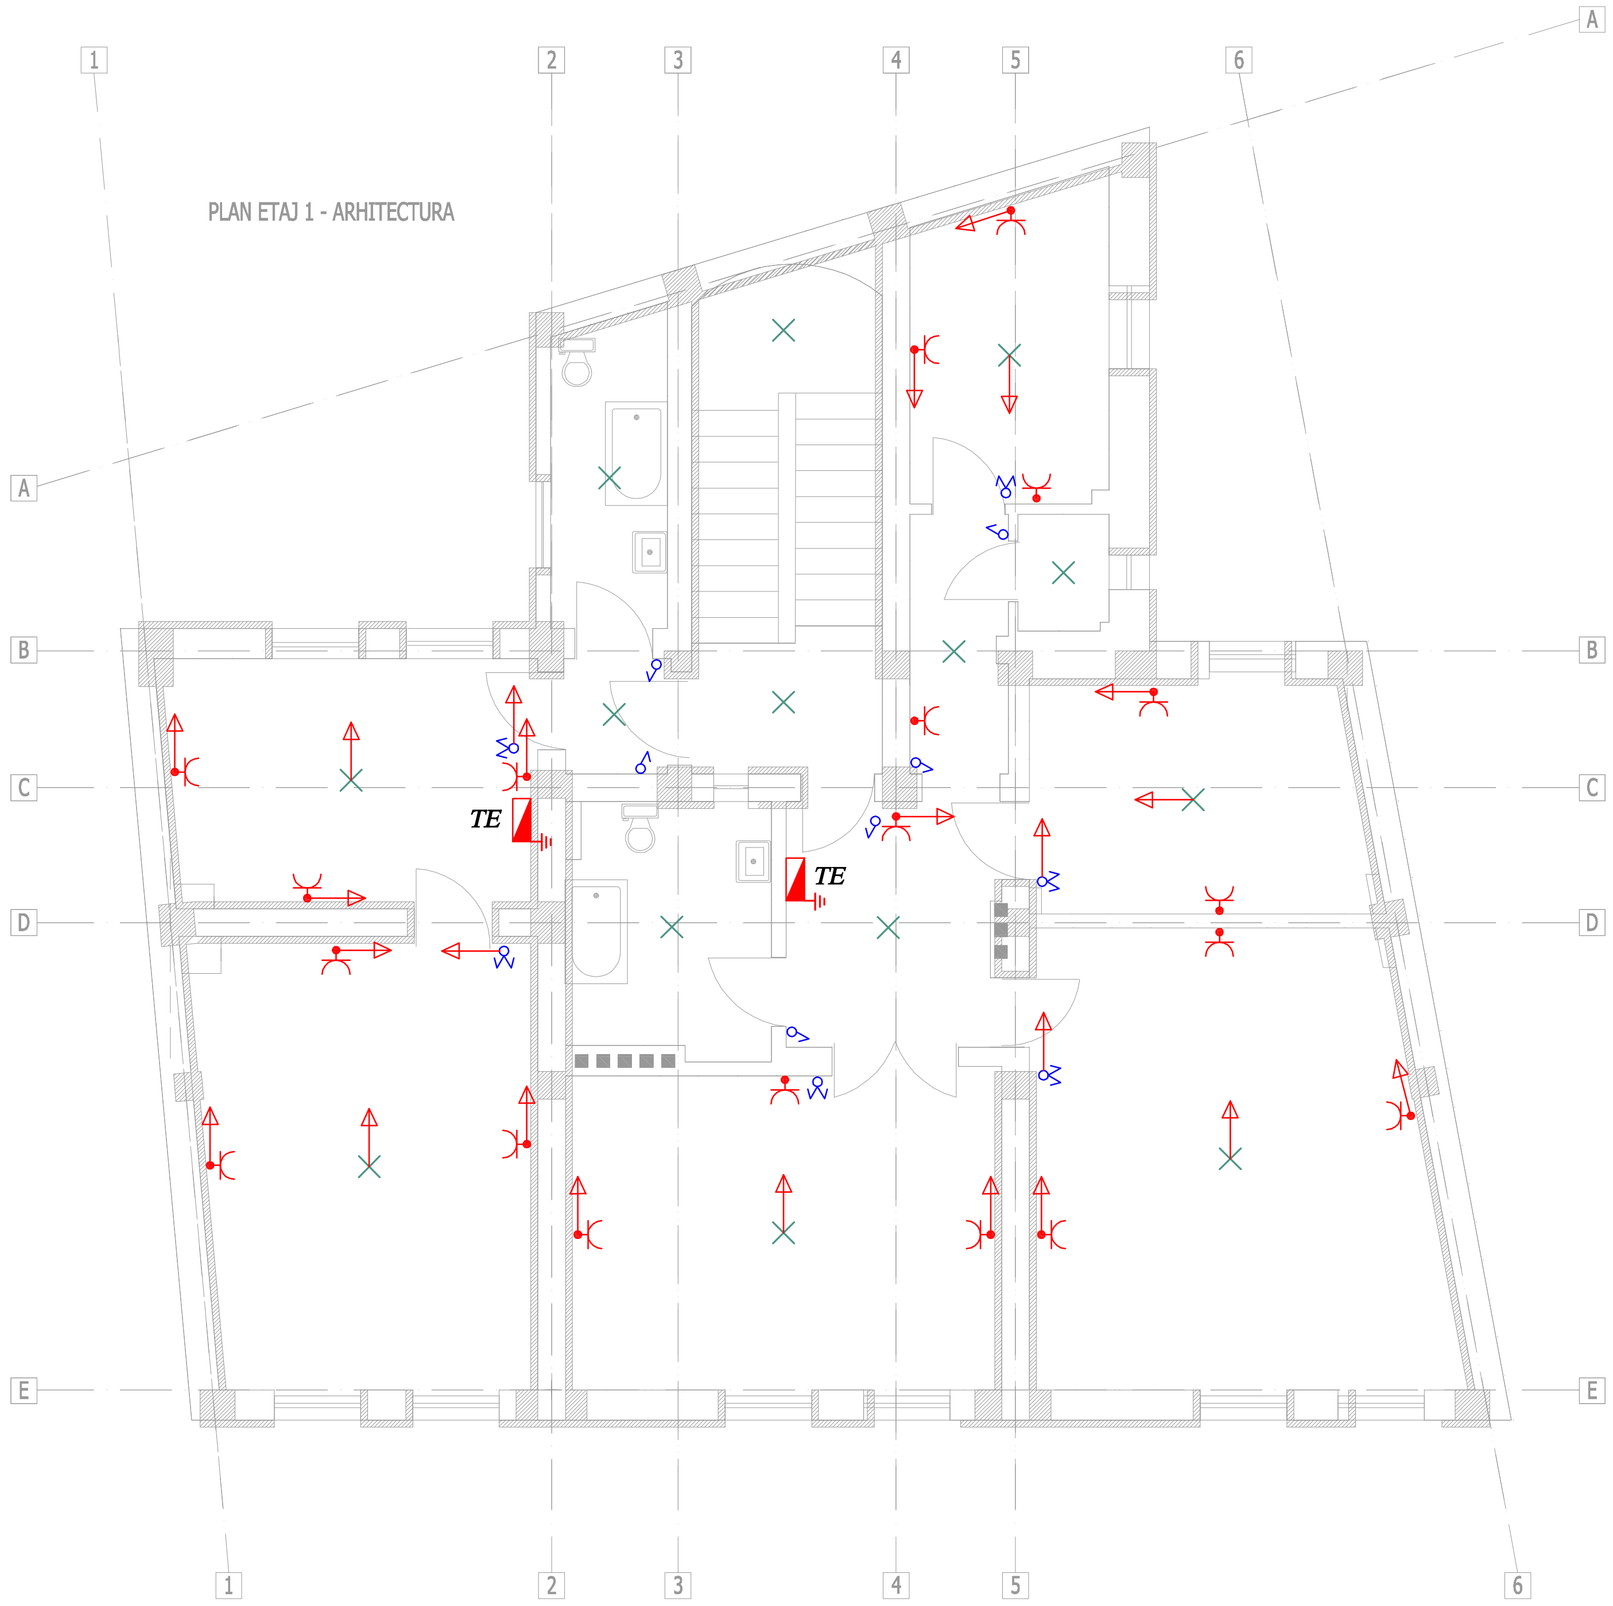

LEGENDA :

- *Tablou electric*
- *Priza simpla, cu contact de protectie,16A,230V IP20*
- *Loc lampa*
- *La circuit existent pe zidul afectat ce se va reface dupa consolidare*
- *Priza simpla, cu contact de protectie,16A,230V IP54*
- *Comutator,10A,250V,IP20*
- *Intrerupator,10A,250V,IP20*
- *Intrerupator,10A,250V,IP54*
- *Comutator,10A,250V,IP54*
- *Intrerupator cap scara ,10A,250V,IP20*

ACEST PLAN SE CONSULTA IMPREUNA CU :
- memoriul tehnic justificativ
- caietul de sarcini
- planurile de arhitectura, planurile de instalatii termice si sanitare.

Proiectul cuprinde urmatoarele lucrari de instalatii electrice ce se vor realiza in zonele afectate de consolidare:
-demontari, remontari si revizuri aparate de conectare (prize si intrerupatoare) si corpuri de iluminat
-demontari si inlocuri de tuburi conductoare
-demontari, remontari si reviziuri tablouri de distributie
-revizuirea legaturilor, curatirea contactelor, la aparatele montate in tablouri precum si inlocuirea aparatelor deteriorate iremediabil
-nu sunt cuprinse in prezentul proiect instalatiile interioare propietatea Electrica SA si Romtelecom

VERIFICARE	ing. J. Aronovici			A, B, C, D, E, F	.....
	NUME	SEMNATURA		CERINTA	REFERAT NR./ DATA
PROIECTANT DE SPECIALITATE: S.C.PROCEMA Engineering S.R.L. J40/7772/2004				BENEFICIAR: PRIMARIA MUNICIPIULUI BUCURESTI	Proiect: MB 8642/2010
SPECIFICATIE	NUME	SEMNATURA	SCARA 1:50	**PROIECTARE LUCRARI DE CONSOLIDARE IMOBIL DE LOCUINTE DIN STR. M. KOGALNICEANU, NR. 30 SECTOR 5, BUCURESTI**	Faza: P.T. +D.E.
SEF PROIECT	ing. N. Stamate				
PROIECTAT	ing. M. N. Andrei		DATA: 2011	Obiect: CORP B INSTALATII ELECTRICE Plan etaj1 - Iluminat si prize	Plansa: IE - 05
DESENAT	ing. M. N. Andrei				