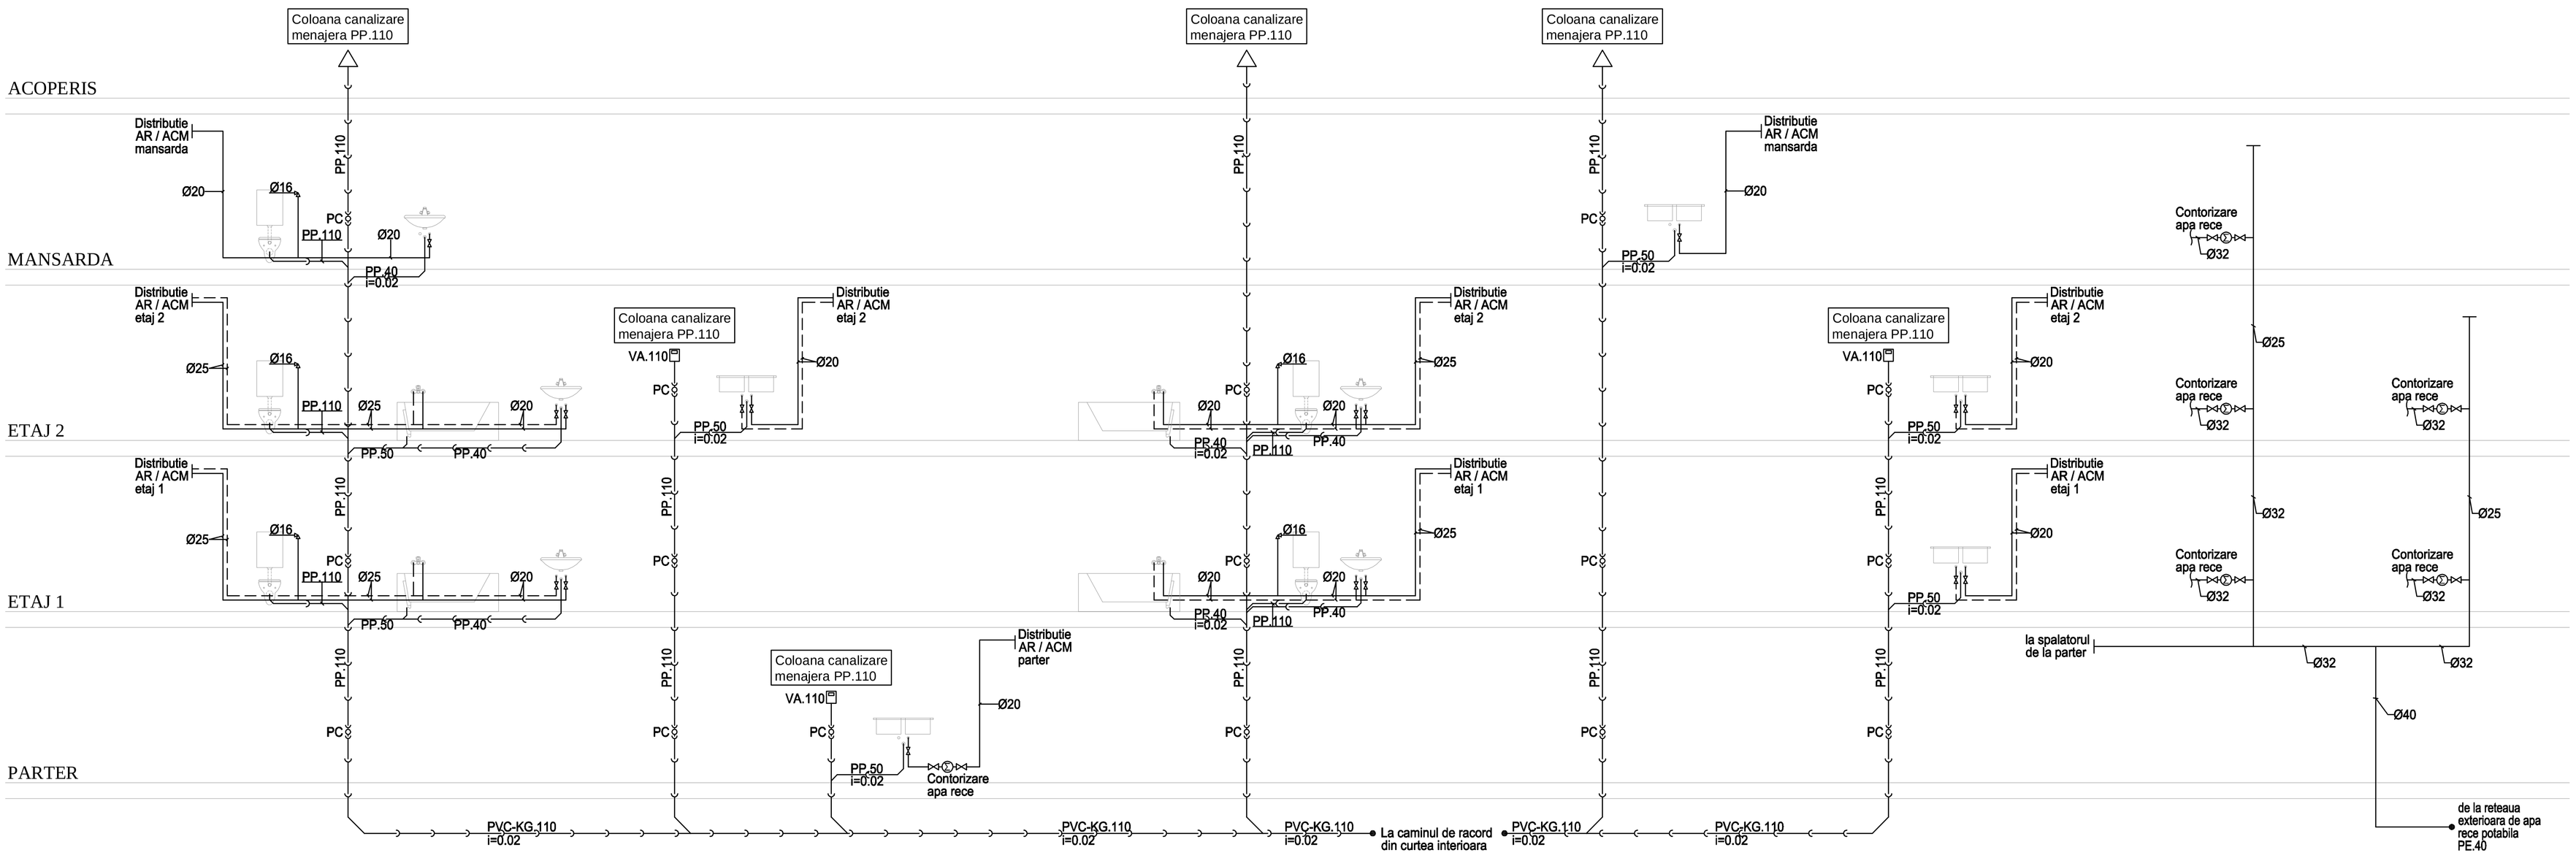

LEGENDA:

—<——<—	Conducta canalizare menajera	VA.110	Ventil aerisire cu membrana Ø110
————	Conducta apa rece	PC	Piesa curatire
— — —	Conducta apa calda menajera	⋈	Robinet sferic de trecere
		(Σ)	Contoar pentru apa rece

VERIFICARE	ing. C. Filip			A, B, C, D, E, F	1289-B / 24.03.2011
	NUME	SEMNATURA		CERINTA	REFERAT NR./ DATA
PROIECTANT DE SPECIALITATE: S.C.PROCEMA Engineering S.R.L. J40/7772/2004				BENEFICIAR: PRIMARIA MUNICIPIULUI BUCURESTI	Proiect: MB 8642/2010
SPECIFICATIE	NUME	SEMNATURA	SCARA ---	PROIECTARE LUCRARI DE CONSOLIDARE IMOBIL DE LOCUINTE DIN STR. M. KOGALNICEANU, NR. 30 SECTOR 5, BUCURESTI	Faza: P.T.+D.E.
SEF PROIECT	ing. N. Stamate				
PROIECTAT	ing. A. Ungureanu		DATA: 2011	Obiect: CORP B INSTALATII SANITARE Schema coloanelor	Plansa: IS - 13
DESENAT	ing. A. Ungureanu				