

## SCARA 1:50



SCARA 1:20



SCARA 1:20



FCARA 1:30



SCARA 1:20



SCARA 1-20



SCARA 1-20



SCARA 1:20



SCARA 1:20




SCARA 1:20



SCARA 1:20



SCARA 1-20

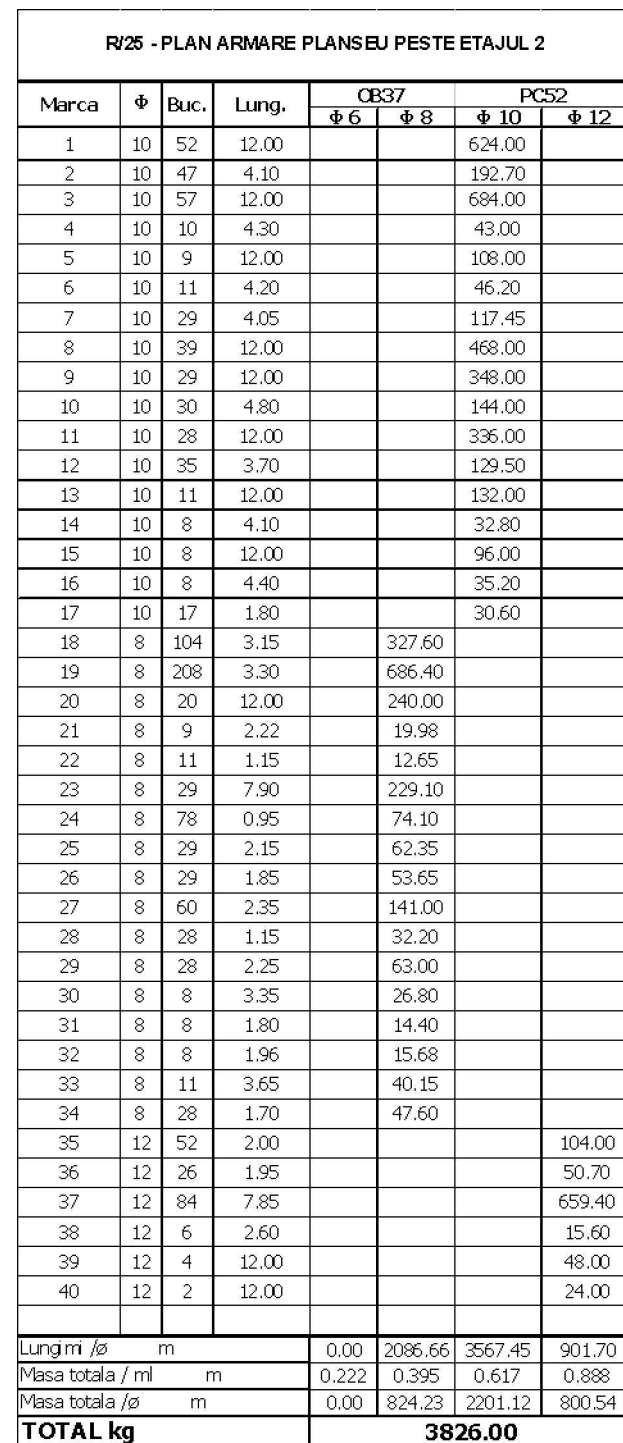

R25 - PLAN ARMARE PLANȘU PESTE ETAJUL 2									
Marca	Buc.	Lung.	CE37		PC52		m <sup>2</sup>	m <sup>3</sup>	m <sup>3</sup> /m <sup>2</sup>
			#	#	#	#			
1	10	52	12,00				6,24		
2	10	47	4,10				192,70		
3	10	57	12,00				694,00		
4	10	42	10,00				42,00		
5	10	9	12,00				108,00		
6	10	11	4,20				46,20		
7	10	29	4,05				117,45		
8	10	39	12,00				468,00		
9	10	29	12,00				348,00		
10	10	30	4,80				144,00		
11	10	28	12,00				336,00		
12	10	35	3,70				129,50		
13	10	11	12,00				132,00		
14	10	8	4,10				32,80		
15	10	8	12,00				96,00		
16	10	8	4,40				35,20		
17	10	17	1,80				30,60		
18	8	104	3,30			327,60			
19	8	208	3,30			686,40			
20	8	20	12,00			240,00			
21	8	9	2,22			19,98			
22	8	21	11,10			12,65			
23	8	29	7,90			229,10			
24	8	78	0,95			74,10			
25	8	29	2,15			62,35			
26	8	29	1,85			53,65			
27	8	60	2,25			141,00			
28	8	28	1,15			32,20			
29	8	28	2,25			63,00			
30	8	8	3,95			26,80			
31	8	8	1,80			14,40			
32	8	8	1,95			15,68			
33	8	11	3,65			40,15			
34	8	28	1,70			47,60			
35	12	52	2,00						104,00
36	12	26	1,95						50,70
37	12	84	7,85						659,40
38	12	6	2,60						15,60
39	12	4	12,00						48,00
40	12	2	3,15						24,00
Lungă și m				0,00	2086,66	3567,45			91,00
Lățime și m			0,222	0,395	0,617	0,888			
Volum și m <sup>3</sup>			0,00	824,23	220,12	800,54			
Total kg						3826,00			

Acest plan se va citi impreuna: R/07 Plan cofraj placa peste etaj 2  
R/04 Plan camasuiala pereti- etaj 2

VERIFICARE		Ing. M. Radu			A1, A2	384 / 02.2011
		NUME	SEMNAURA		CERINTA	REFERAT NR. / DATA
PROIECTANT DE SPECIALITATE: S.C.PROCEMA Engineering S.R.L. <small>14071725064</small>					BENEFICIAR: PRIMĂRIA MUNICIPIULUI BUCUREȘTI <small>PROIECTUL LUCRULUI DE CONSOLIDARE MOBIL DE LOCUINTE ÎN Bld. M. NOBILIANCIU, NR. 30, SECTOR 5, BUCUREȘTI</small>	
SPECIFICATIE		NUME	SEMNAURA	SCARA 1:50		
SEF PROIECT	Ing. N. Stamate					
PROIECTANT	Ing. M. Costache					
DESENAT	Ing. G. Barbu					
				DATA: 2011		
					CORP B : Plan armare placa peste etaj 2 cota +6.68	
					Proiect: MM 6842 / 2010 Faza: P.2 + D. + E. Plansa: R/26	