PRIMĂRIA MUNICIPIULUI BUCUREŞTI

Direcţia Transporturi

COMISIA TEHNICĂ DE CIRCULAŢIE
Nr. 132274/ 19.08.2024
Aug1316

Către

S.C. ATECTURAL ENGINEERING S.R.L.
Drumul Taberei nr. 23, bl. E22, sc. A, etajul 8, ap. 42, sectorul 6, Bucureşti

În şedinţa Comisiei Tehnice Operative de Circulaţie din data de 13.08.2024, s-a avizat din punct de vedere tehnic al circulaţiei rutiere şi pietonale, documentaţia privind ocuparea temporară a pistei pentru biciclete și parțial a primei benzi de circulație de pe Splaiul Independenței în vederea staționării unor echipamente necesare realizării unor lucrări pentru punerea în siguranță a imobilului situat la nr. 2, pe o perioadă ce va fi stabilită prin avizul de ocupare al domeniului public, în conformitate cu Certificatul de Urbanism nr. 163/60563 din 28.05.2024 și a Autorizației de Construire nr. 63/34177 din 28.05.2024, eliberate de Primăria Municipiului București și cu planul anexat la aviz.

Execuţia lucrării se va face cu condiția asigurării circulației pietonale protejate în lățime de minim 1m și a celei auto, după obţinerea avizelor administratorului sectorului de drum afectat şi ale D.G.P.M.B. - Brigada Rutieră Bucureşti.

Semnalizarea rutieră temporară pe timpul lucrărilor se va face în conformitate cu prevederile H.C.G.M.B. nr. 205/2009, modificată și completată cu H.C.G.M.B. nr. 176/2017.


Prezentul aviz este valabil pe perioada de valabilitate a avizelor mai sus menționate, doar însoțit de acestea, iar în cazul în care unul dintre acestea este negativ, atrage după sine nulitatea avizului.

PREŞEDINTE COMISIE
ION VICTOR TĂRTĂCUȚĂ

VICEPREŞEDINTE COMISIE
FILIP ATANASIU

Redactat: C.C. –2 exemplare – 19.08.2024

Bd. Regina Elisabeta nr. 47, cod poştal 050013, sector 5, Bucureşti, România
Tel: 021.305.55.00
http://www.pmb.ro

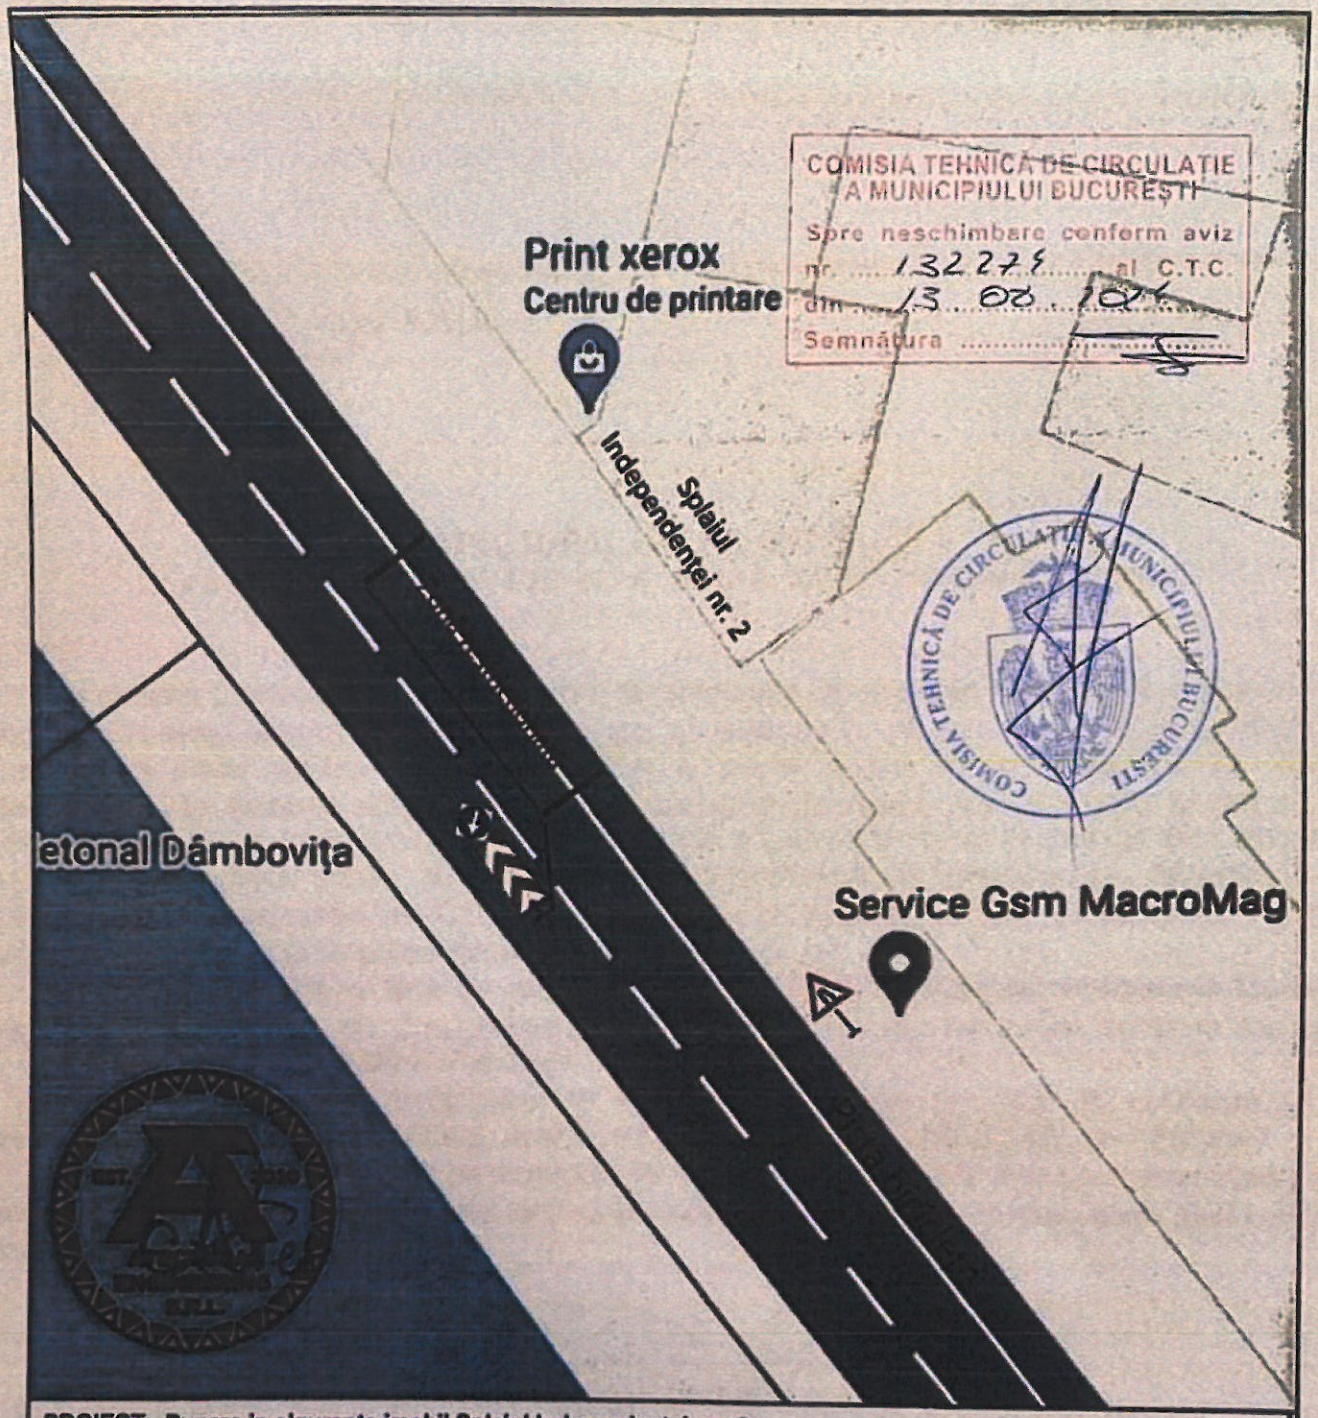

PROIECT: Punere in siguranta imobil Splaiul Independentei, nr. 2

AMPLASAMENT: Mun. București, Splaiul Independentei nr. 2, sector 5

BENEFICIAR: Administrația Municipală pentru Consilidarea Clădirilor cu Risc Seismic

PROIECTANT GENERAL:	SEF PROIECT	DESENAT
ATECTURAL ENGINEERING S.R.L. Sediu social: 061416 Mun. București, str. Drumul Taberei nr. 23, bl. E22, sc.1, et. 8, ap. 42, sector 6 Tel.: +40 734 897 287, E-mail: office@atectural.ro Reg. com.: J40/3197/03.03.2020, C.U.I.: RO42353172	drd. ing. Andrei - Costin TEODORESCU	drd. ing. Andrei - Costin TEODORESCU

PLANȘĂ: Plan restrictie de circulatie

Faza:	Cod proiect:	Nr. proiect:	Planșa nr.:	Data:	Scara:	Revizia:
DTAC	SIND2AMCCRS	111/2024	DTAC-01-A	08.2024	—	00

COPYRIGHT © 2023 by Atectural Engineering S.R.L.
Acest proiect și informațiile cuprinse în el nu pot fi modificate, copiate sau reproduse, total sau parțial, decât cu acordul scris al Atectural Engineering S.R.L. și nu vor fi folosite în alt scop decât cel pentru care au fost elaborate. Orice acțiune menționată anterior fără acordul scris al societății, va atrage în mod automat invalidarea proiectului.