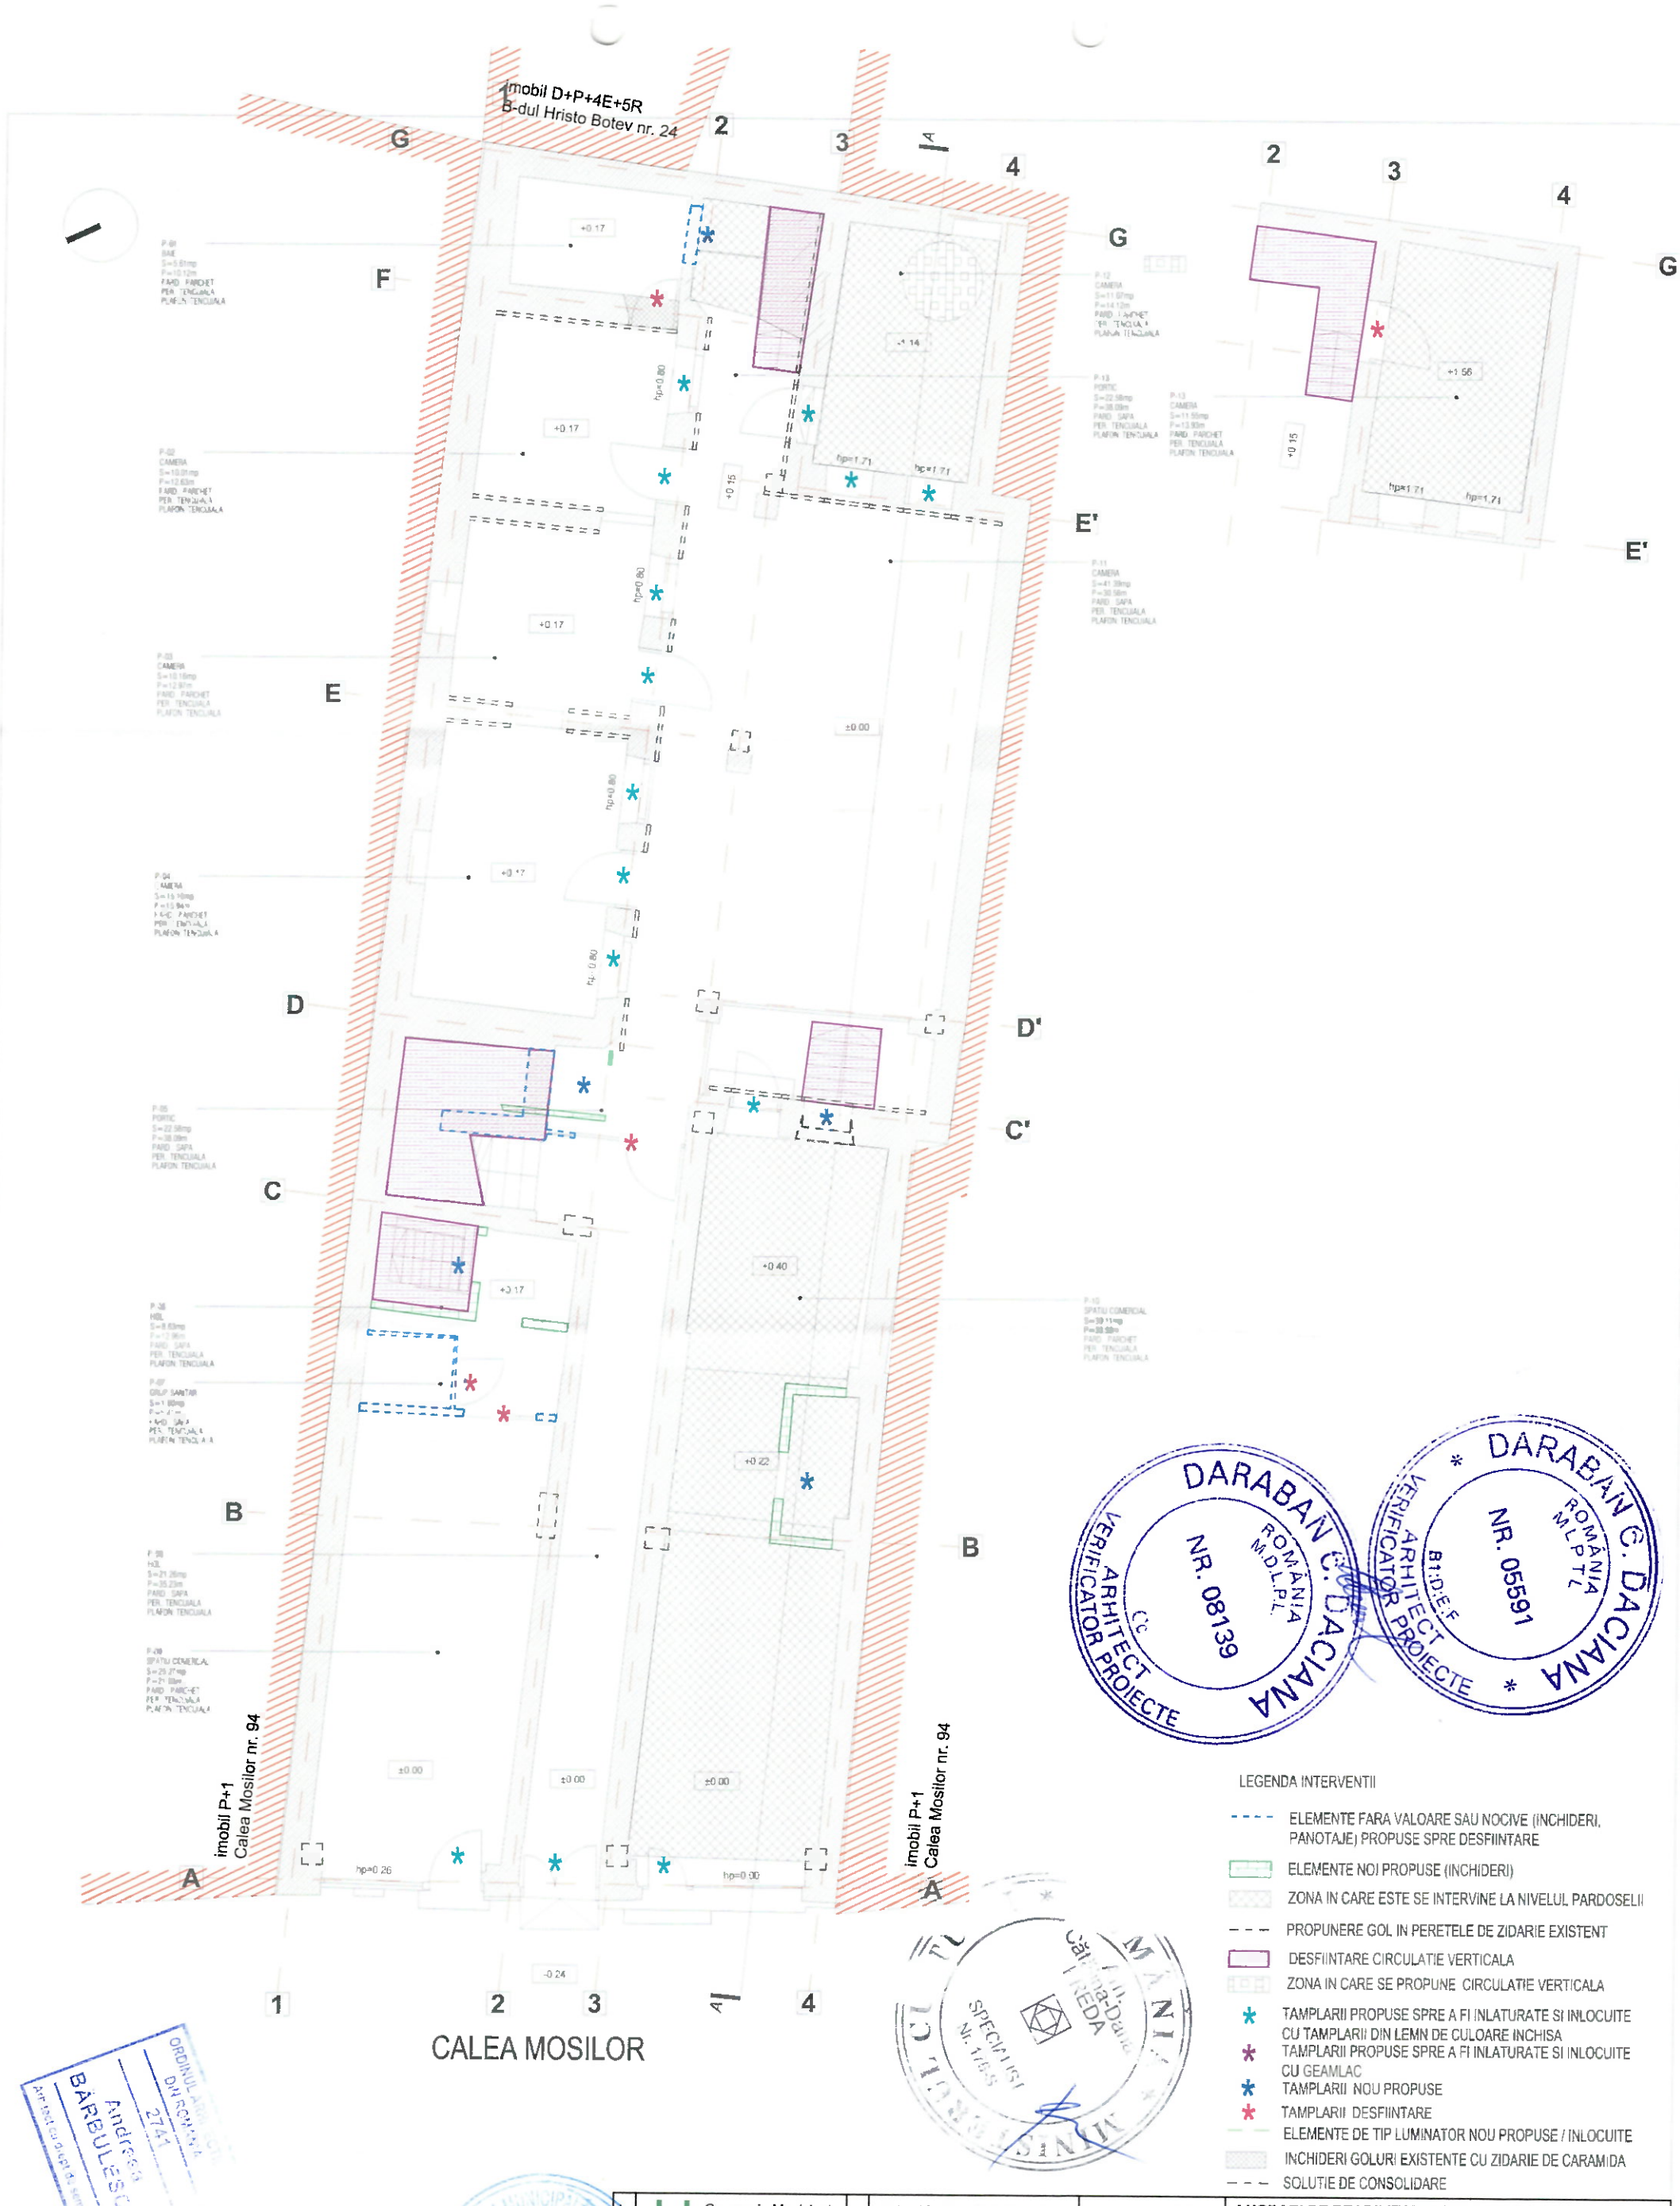

DARABAN C. DACIANA
ARHITECT VERIFICATOR PROIECTE
NR. 08139
ROMÂNIA M.D.L.P.L.

DARABAN C. DACIANA
ARHITECT VERIFICATOR PROIECTE
NR. 05591
ROMÂNIA M.L.P.T.L.
B1; D; E; F

LEGENDA INTERVENTII

- ELEMENTE FARA VALOARE SAU NOCIVE (INCHIDERI, PANOTAJE) PROPUSE SPRE DESFIINTARE
- ELEMENTE NOI PROPUSE (INCHIDERI)
- ZONA IN CARE ESTE SE INTERVINE LA NIVELUL PARDOSELII
- PROPUNERE GOL IN PERETELE DE ZIDARIE EXISTENT
- DESFIINTARE CIRCULATIE VERTICALA
- ZONA IN CARE SE PROPUNE CIRCULATIE VERTICALA
- * TAMPLARII PROPUSE SPRE A FI INLATURATE SI INLOCUITE CU TAMPLARII DIN LEMN DE CULOARE INCHISA
- * TAMPLARII PROPUSE SPRE A FI INLATURATE SI INLOCUITE CU GEAMLAC
- * TAMPLARII NOU PROPUSE
- * TAMPLARII DESFIINTARE
- ELEMENTE DE TIP LUMINATOR NOU PROPUSE / INLOCUITE
- INCHIDERI GOLURI EXISTENTE CU ZIDARIE DE CARAMIDA
- SOLUTIE DE CONSOLIDARE

ORDINUL ARHITECȚILOR DIN ROMÂNIA 2741 Andreea BĂRBULESCU

i) Categoria de importanta a cladirii: **C** construcţie de importanta normala- *conf. regulament privind stabilirea categoriei de importanta a cladirilor H.G.R. 766/1997.*

ii) Clasa de importanta: **III** - *conf. normativ pentru proiectarea antiseismica a constructiilor - P100-1/2013.*

iii) Gradul de rezistenta la foc: **III** - *conf. normativ de siguranta la foc P118/99.*

iv) Risc de incendiu : MIC

PROIECTANT	Compania Municipala DEZVOLTARE DURABILA BUCURESTI	BENEFICIAR	MUNICIPIUL BUCUREȘTI prin AMCCRS	DENUMIRE PROIECT	**LUCRARI DE REABILITARE, CONSOLIDARE, REFUNCTIONALIZARE, IMPREJMUIRE, ORGANIZARE DE SANTIER LA IMOBIL DE LOCUINTE SI FUNCTIUNI CONEXE DIN CALEA MOSILOR Nr. 92, SECTOR 3**	
				ADRESA	**CALEA MOSILOR NR. 92, SECTOR 3**; Municipiul București	
ARHITECTURA	NUME	SEMNATURA		Nr.proiect 104	Specialitatea: ARHITECTURA	Scara
SEF PROIECT COMPLEX	ARH. ANDREEA BARBULESCU			Faza D.A.L.I	Titlu plansa:	1:100
SEF PROIECT SPECIALITATE	ARH. CATALINA DANA PREDA					
PROIECTAT	ARH. IOANA TURCANU			Data 2020	INTERVENTII - PLAN PARTER	Nr. plansa INTV 02
DESENAT	ARH. IOANA TURCANU					