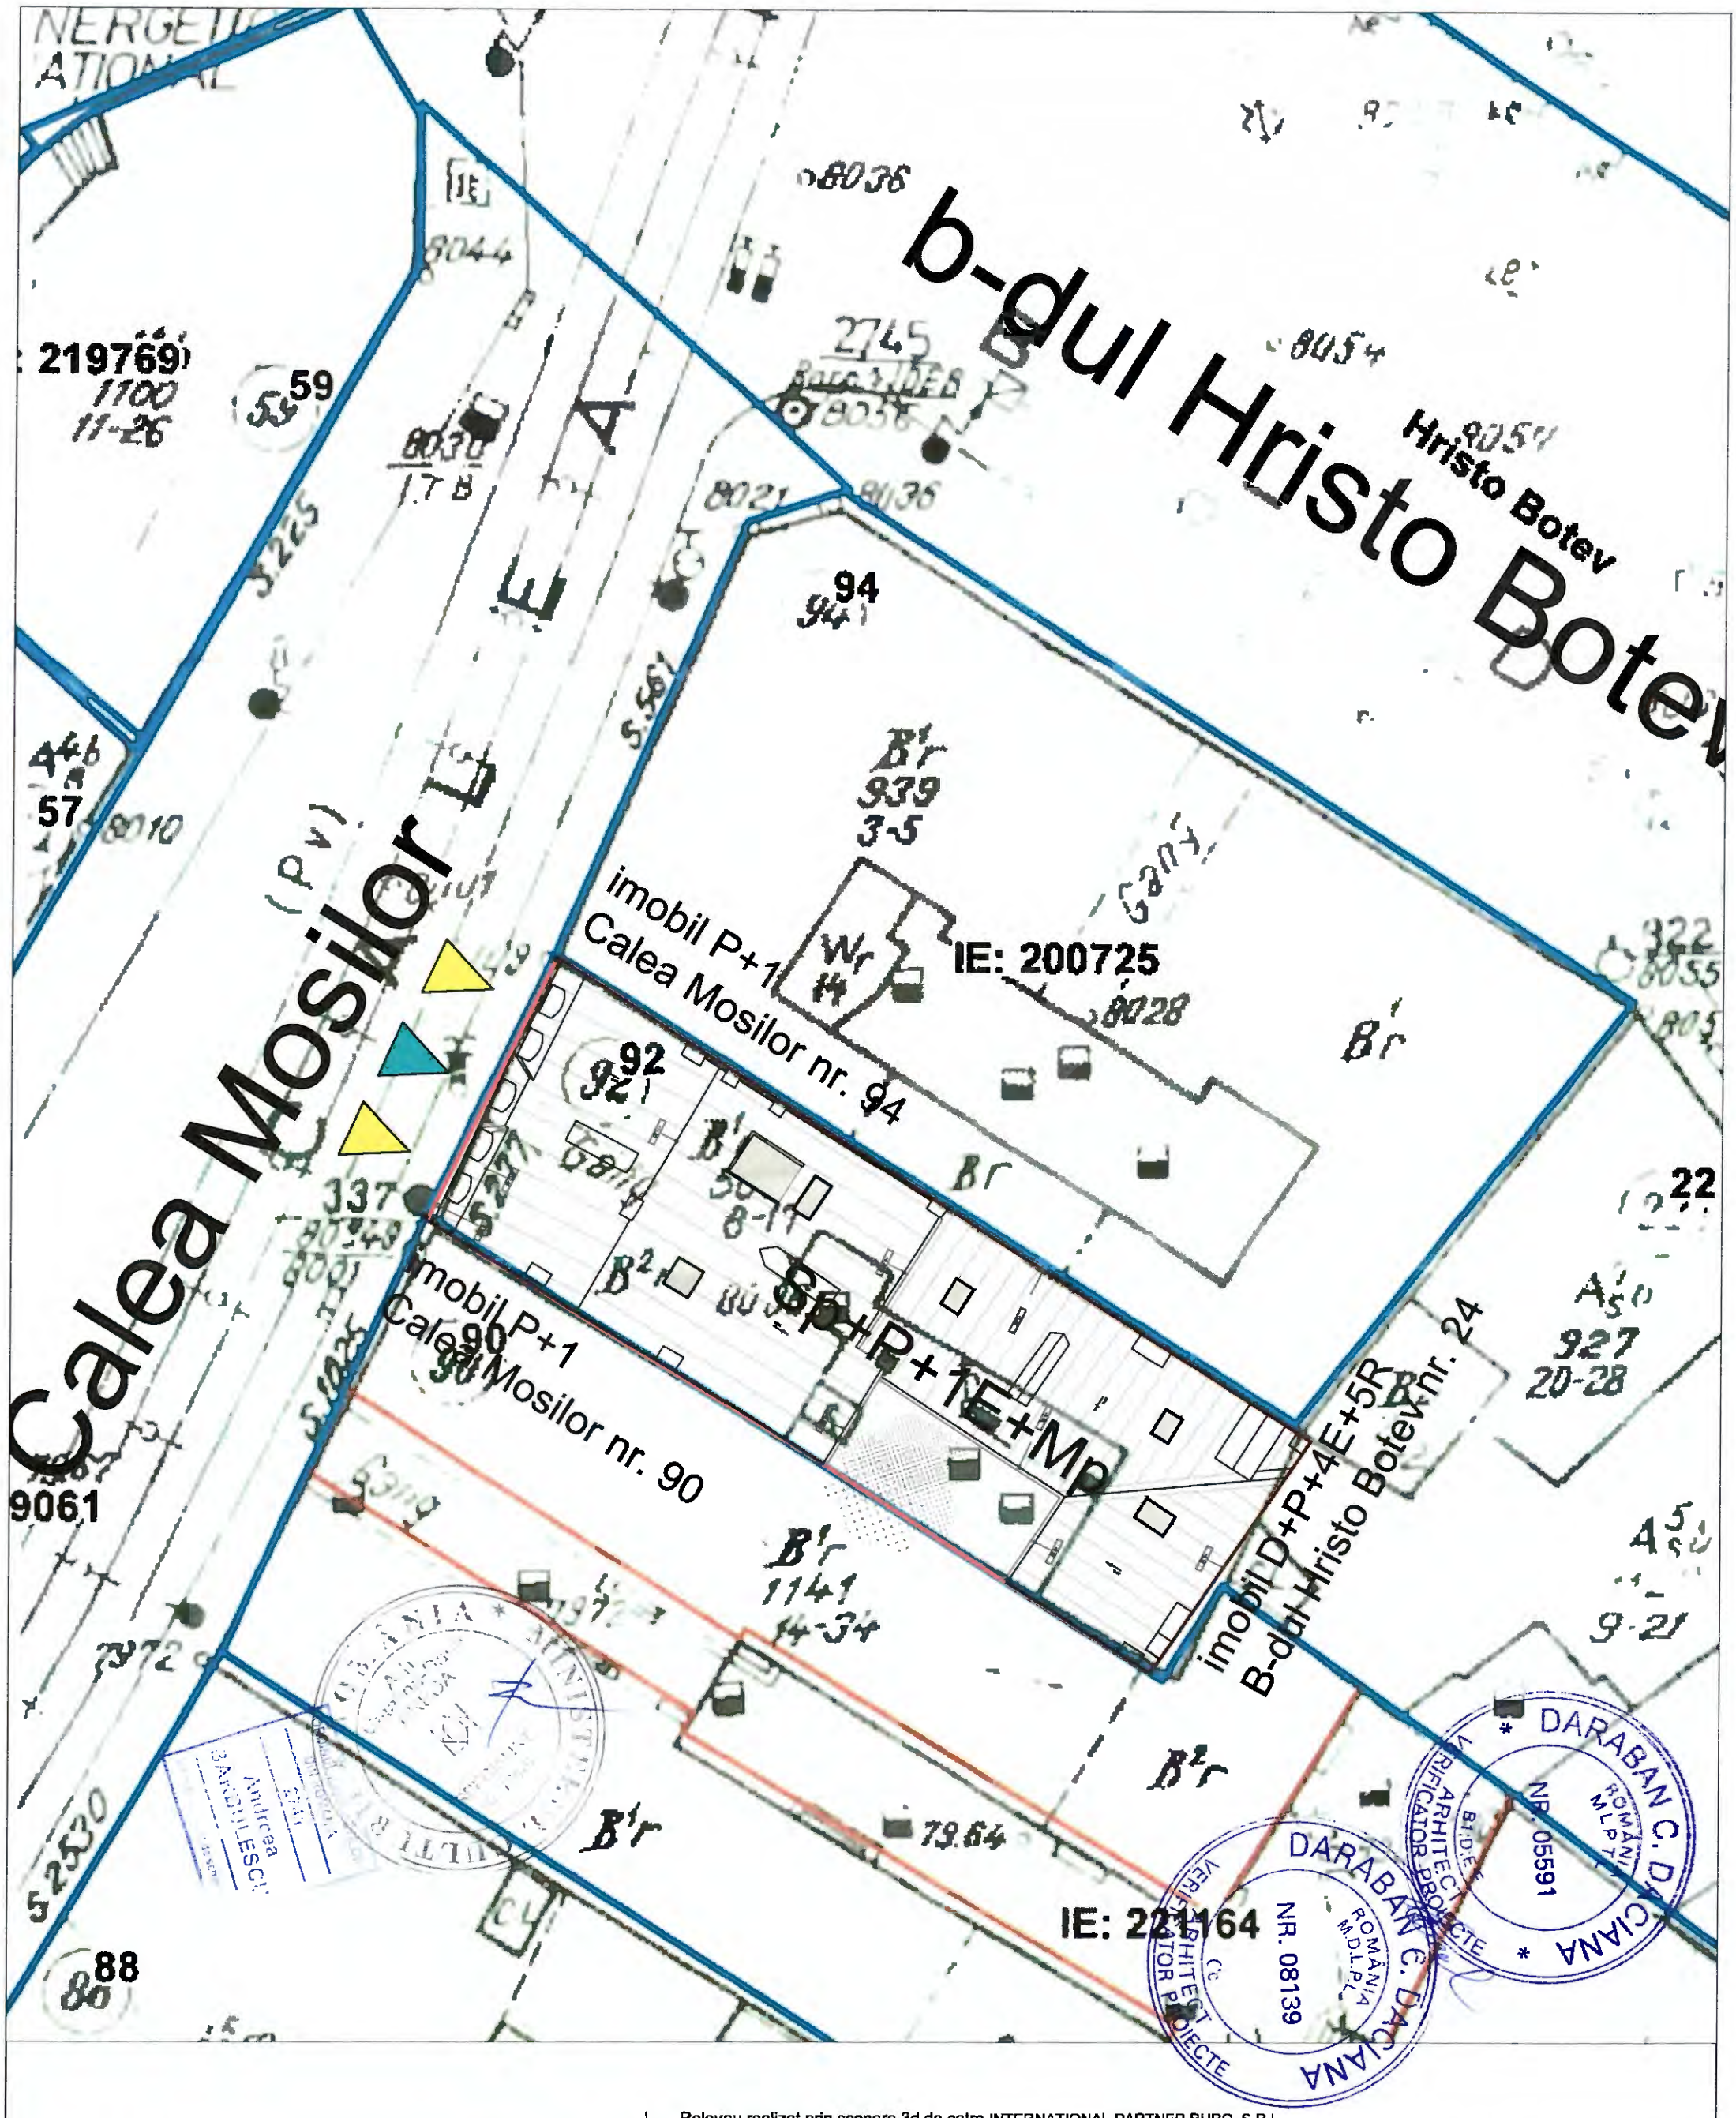

! Releveu realizat prin scanare 3d de catre INTERNATIONAL PARTNER BURO S.R.L.

LEGENDA

- Limita de teren
- Acces public
- Acces locatari

PROIECTANT: Compania Municipala DEZVOLTARE DURABILA BUCURESTI	BENEFICIAR: MUNICIPIUL BUCURESTI prin CCRS		DENUMIRE PROIECT	LUCRARI DE REABILITARE, CONSOLIDARE, REFUNCTIONALIZARE, IMPREJMUIRE, ORGANIZARE DE SANTIER LA IMOBIL DE LOCUINTE SI FUNCTIUNI CONEXE DIN CALEA MOSILOR Nr. 92, SECTOR 3	
			ADRESA	Strada Calea Mosilor nr. 92; Sector 3; Municipiul Bucureşti	
ARHITECTURA	NUME	SEMNATURA	Nr.proiect 104	Specialitatea: ARHITECTURA	Scara 1:200
SEF PROIECT COMPLEX	ARH. ANDREEA BARBULESCU		Faza D.A.L.I	Titlu plansa: PLAN DE SITUATIE propunere	Nr. plansa A 02'
SEF PROIECT SPECIALITATE	ARH. CATALINA DANA PREDA		Data 2019		
REDACTAT	ARH. IOANA TURCANU				