



Planuri Fațada Principală

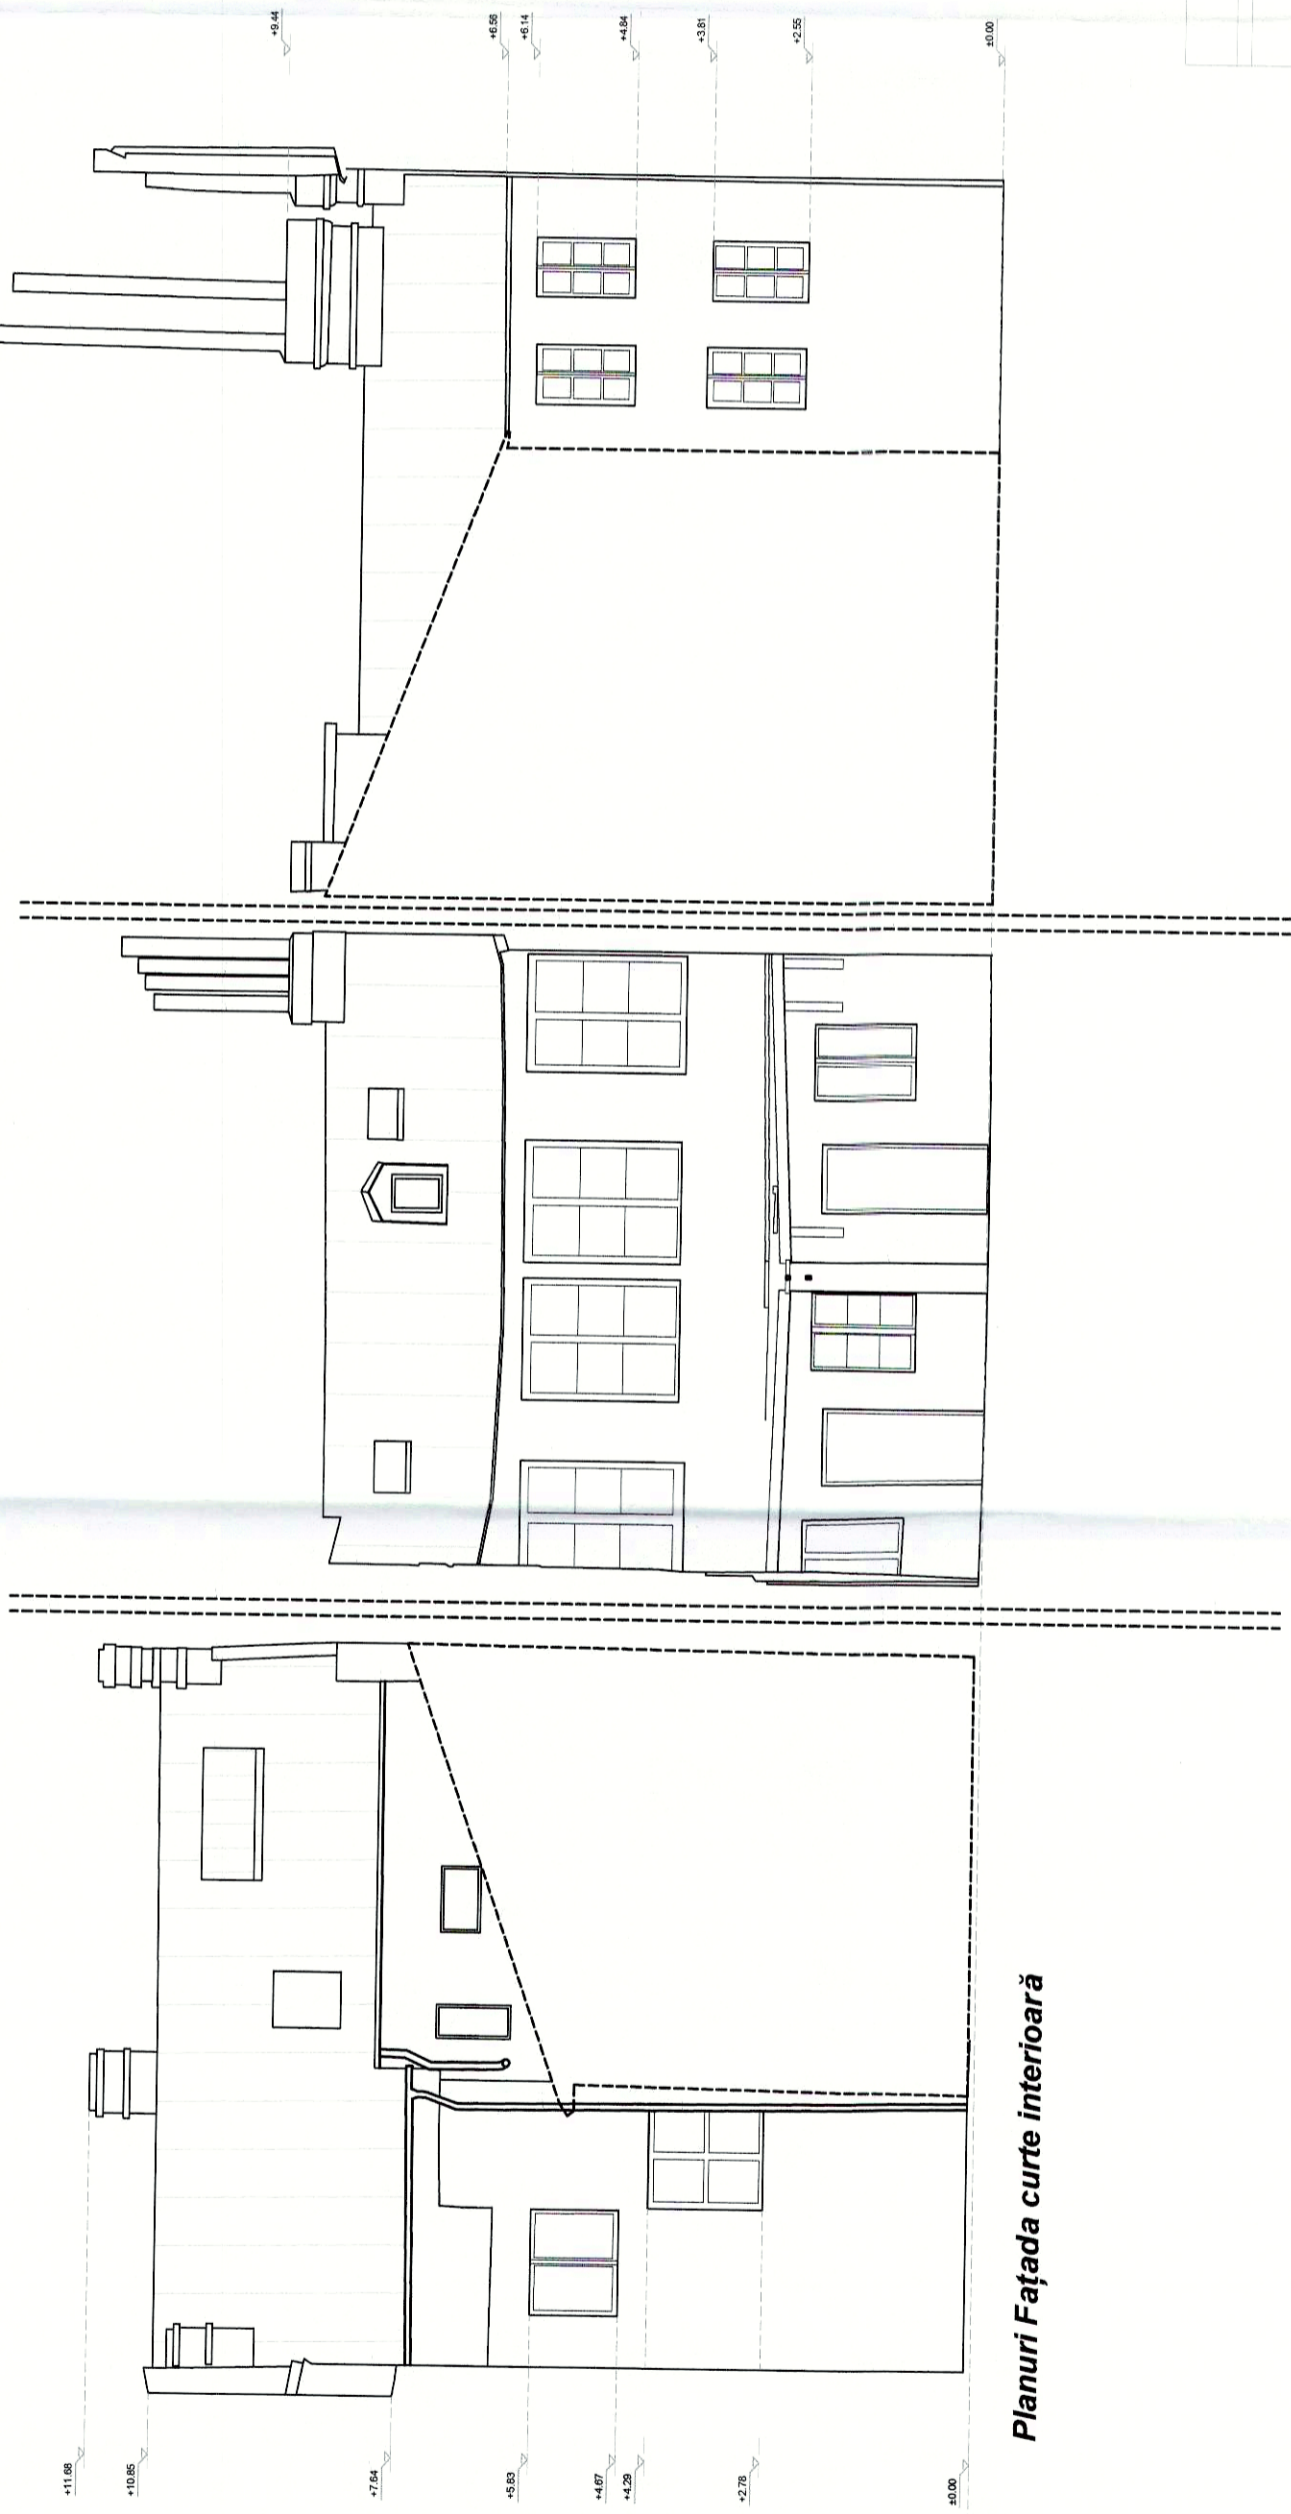

Planuri Fațada curte interioară

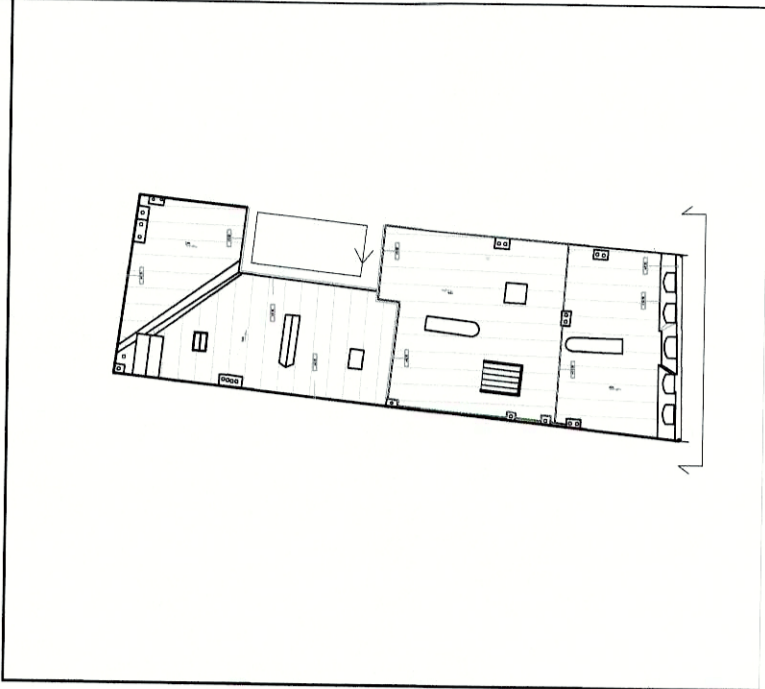

PLANURI FAȚADE - IMOBIL CALEA MOȘILOR NR. 92

OBSERVAȚII

Notă: Cota de nivel ± 0.00 este aleasă în fața intrării principale.

EXECUTANT:

BENEFICIAR:



S.C. COMPANIA MUNICIPALĂ
DEZVOLTARE DURABILĂ BUCUREȘTI S.A.

Planșa nr.
02

SCĂRIȘTE LASEP 3D
DESENAT
VERIFICAT
APROBAT

Desenat Dumitru
Dip. Ing. Liliana Rădoi
Dip. Ing. Marian Rădoi
Dip. Ing. Marian Rădoi

Tel: +4 - 0766 462 766

Scara
1:100

Data
04.2019

Planuri Fațade -
Imobil Calea Moșilor nr. 92

FORMAT
A2