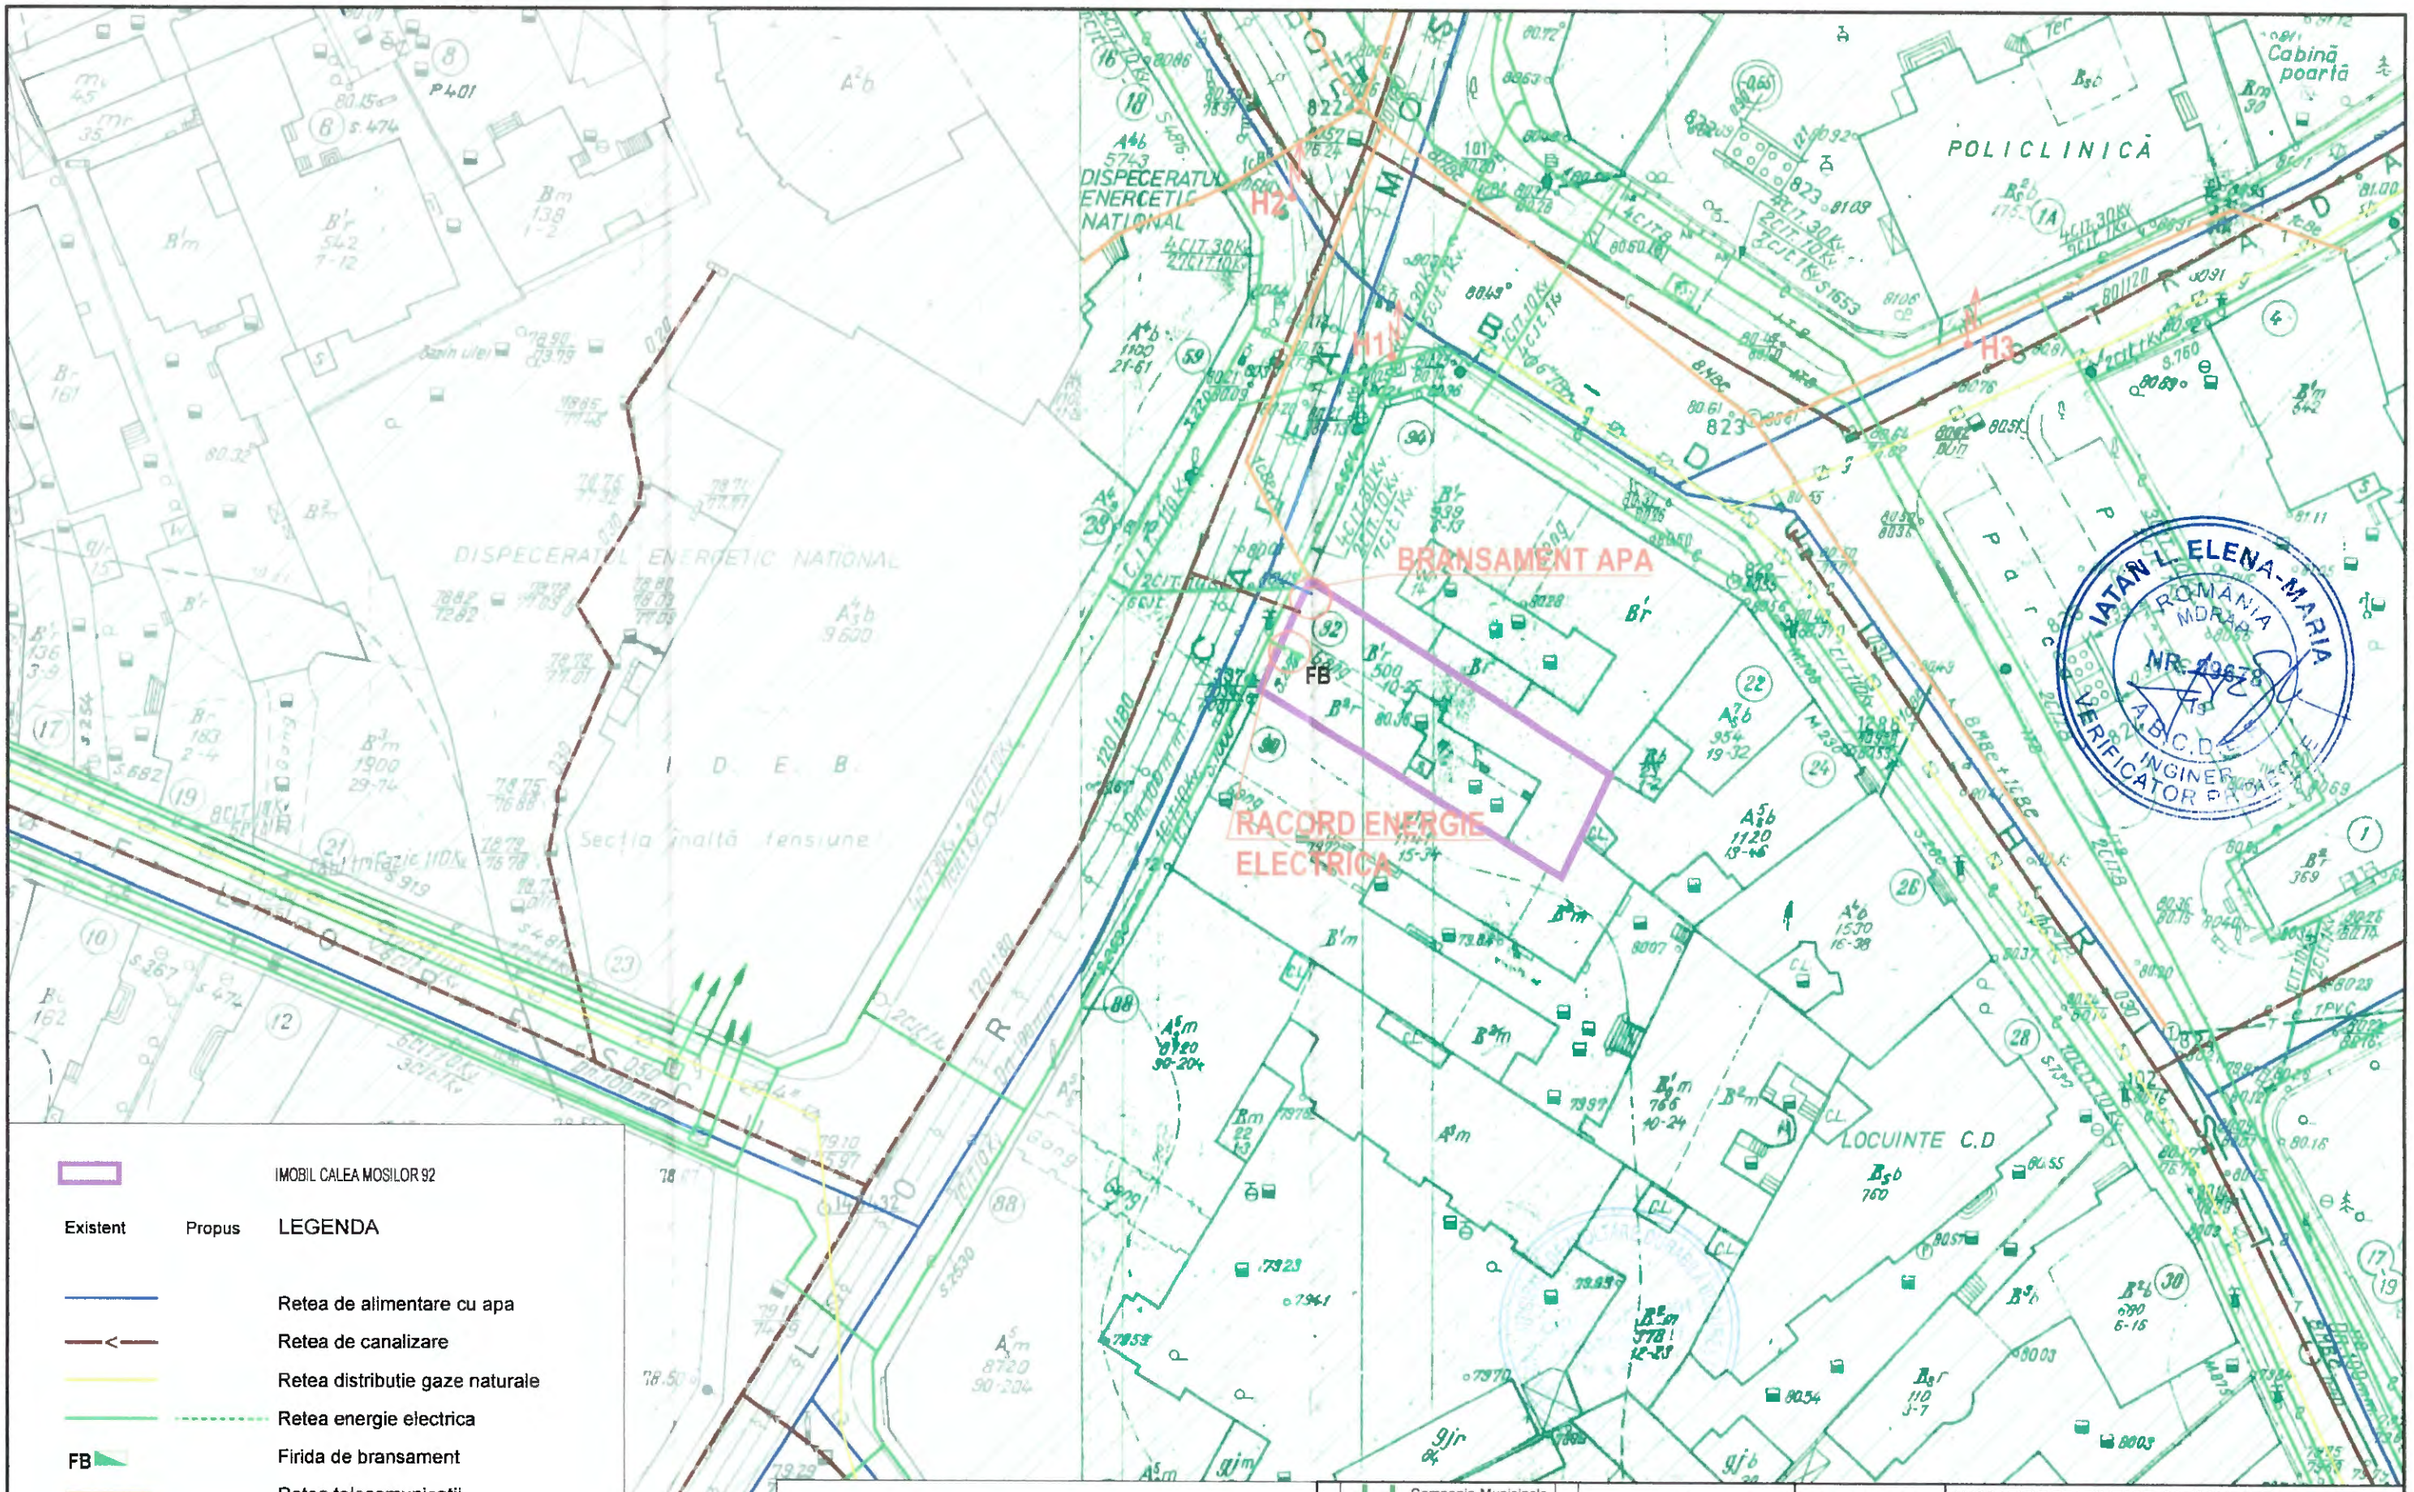

IMOBIL CALEA MOSILOR 92

Existent Propus LEGENDA

- Retea de alimentare cu apa
- Retea de canalizare
- Retea distributie gaze naturale
- Retea energie electrica
- FB Firida de bransament
- Retea telecomunicatii
- H1 Hidrant exterior
- Raza de actiune a unui hidrant exterior

Nota: Retelele stradale au fost preluate din carourile de retele edilitare ale Municipiului Bucuresti
Hidrantii exteriori au fost identificati pe google.ro/maps

i) Categoria de importanta a cladirii: C construcție de importanta normala- *conf. regulament privind stabilirea categoriei de importanta a cladirilor H.G.R. 766/1997.*
ii) Clasa de importanta: **III** - *conf. normativ pentru proiectarea antiseismica a constructiilor - P100-1/2013.*
iii) Gradul de rezistenta la foc: **III** - *conf. normativ de siguranta la foc P118/99.*
iv) Risc de ince

PROIECTANT: Compania Municipala DEZVOLTARE DURABILA BUCUREȘTI
BENEFICIAR: MUNICIPIUL BUCUREȘTI PRIN AMCCRS

COLECTIV DE ELABORARE	NUME	SEMNATURA
SEF PROIECT SPECIALITATE	ARH. ANDREEA BARBULESCU	
PROIECTAT	ING. LUIZA MINCULESCU	
DESENAT	ING. LUIZA MINCULESCU	
VERIFICAT	ING. COSTIN DRAGOMIR	

DENUMIRE PROIECT	*LUCRARI DE REABILITARE, CONSOLIDARE, REFUNCTIONALIZARE, IMPREJMUIRE, ORGANIZARE DE SANTIER LA IMOBIL DE LOCUINTE SI FUNCTIUNI CONEXE DIN CALEA MOSILOR NR. 92, SECTOR 3*
ADRESA	CALEA MOSILOR, NR. 92; Sector 3, Municipiul București
Nr.proiect 104	Specialitatea: INSTALATII
Faza D.A.L.I	Titlu plansa: POZITII RACORDURI IN RETELE EXTERIOARE
Data 2020	Scara 1:500
	Nr. plansa IR-01