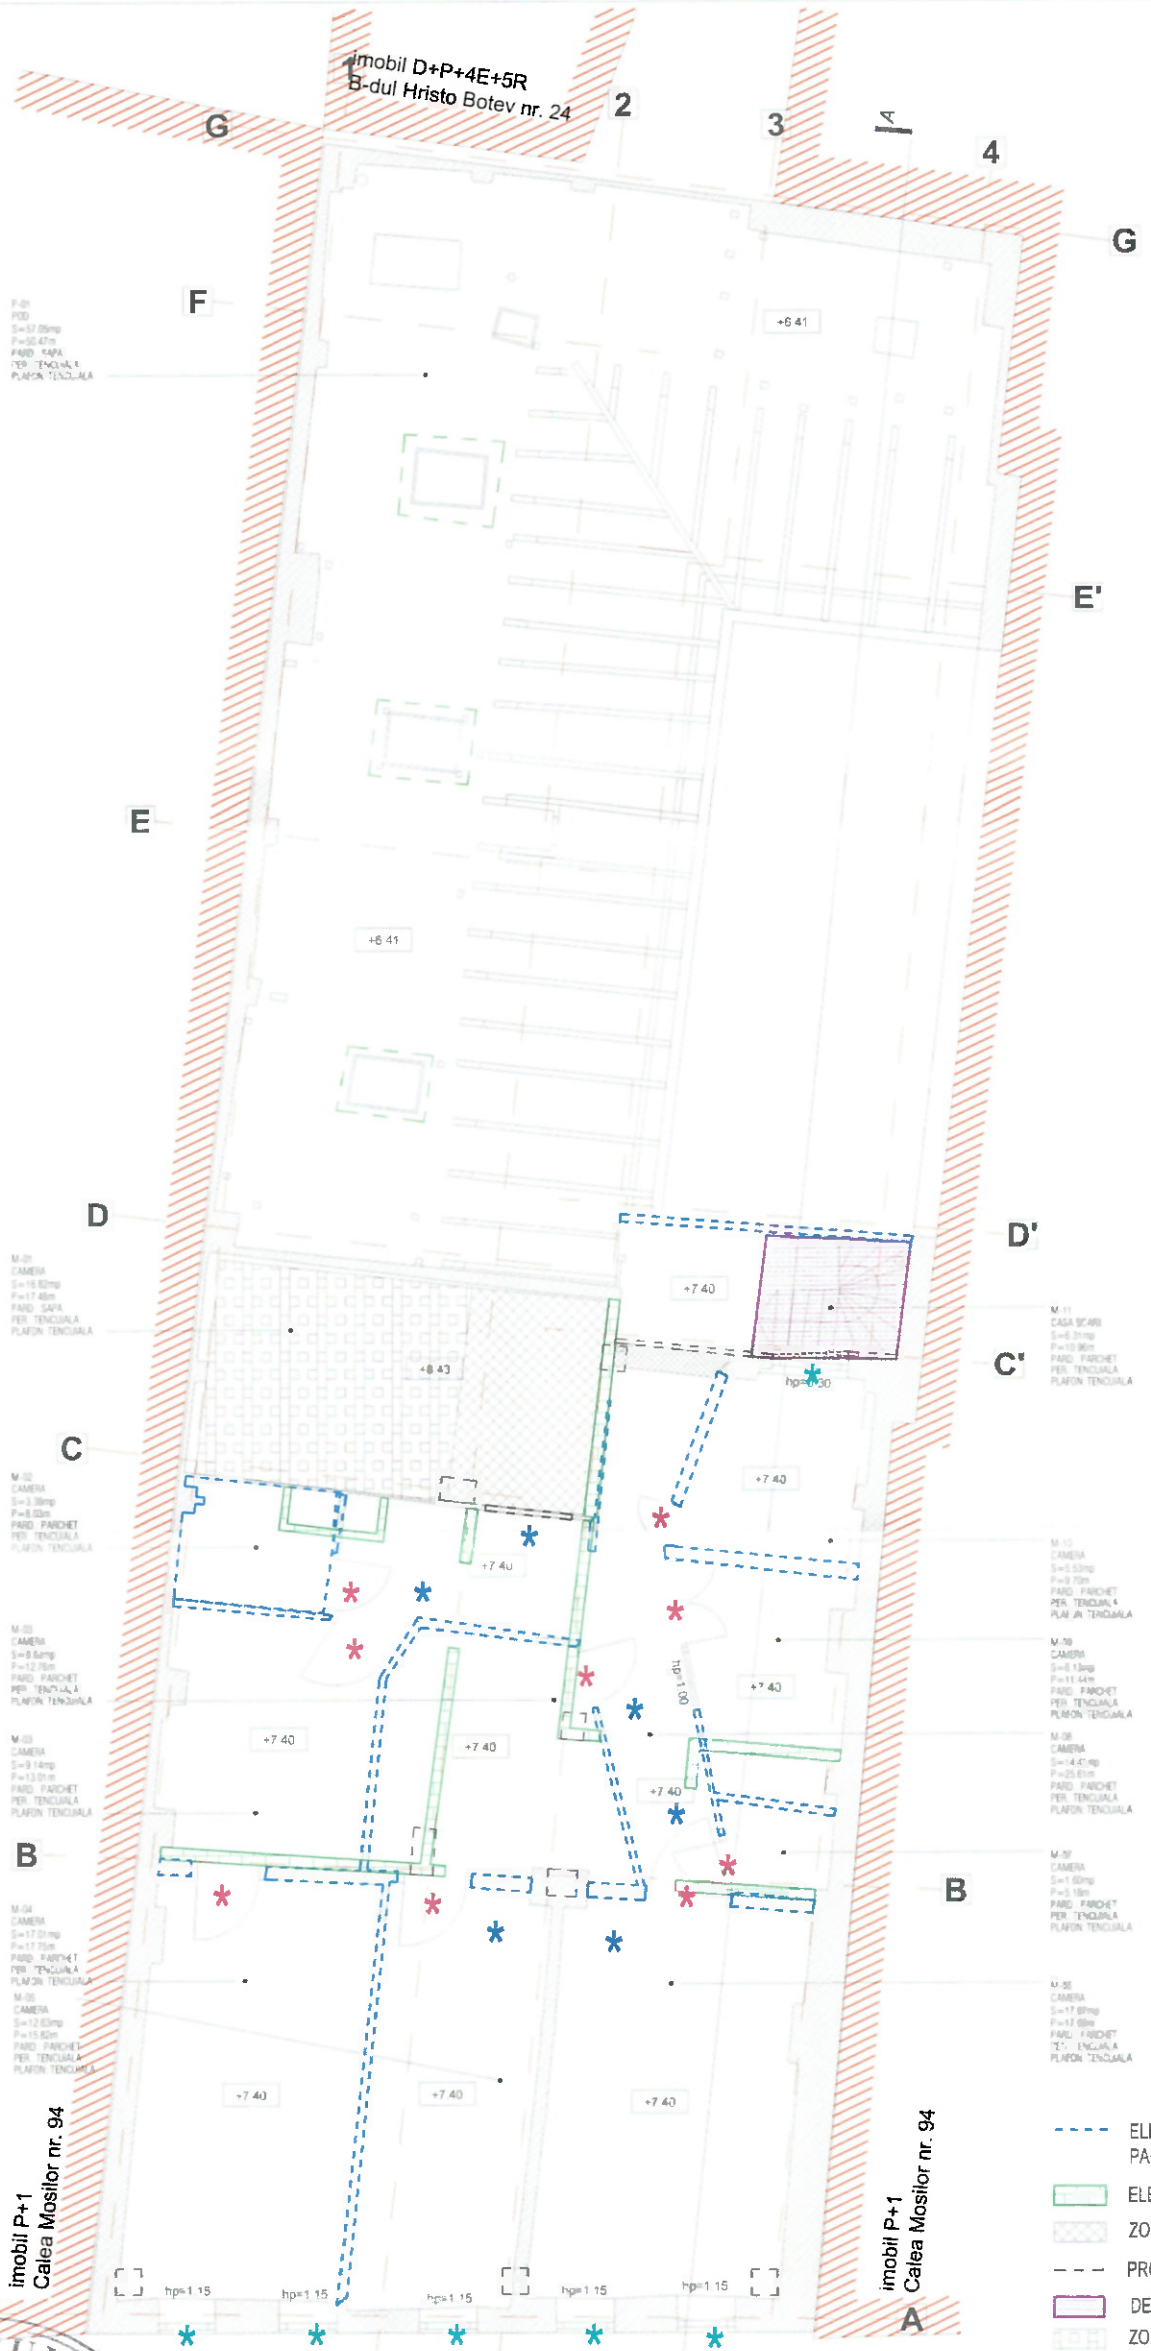

ELEMENTE FARA VALOARE SAU NOCIVE (INCHIDERI, PANOTAJE) PROPUSE SPRE DESFIINTARE

ELEMENTE NOI PROPUSE (INCHIDERI)

ZONA IN CARE ESTE SE INTERVINE LA NIVELUL PARDOSELII

PROPUNERE GOL IN PERETELE DE ZIDARIE EXISTENT

DESFIINTARE CIRCULATIE VERTICALA

ZONA IN CARE SE PROPUNE CIRCULATIE VERTICALA

TAMPLARII PROPUSE SPRE A FI INLATURATE SI INLOCUITE CU TAMPLARII DIN LEMN DE CULOARE INCHISA

TAMPLARII PROPUSE SPRE A FI INLATURATE SI INLOCUITE CU GEAMLAC

TAMPLARII NOU PROPUSE

TAMPLARII DESFIINTARE

ELEMENTE DE TIP LUMINATOR NOU PROPUSE / INLOCUITE

INCHIDERI GOLURI EXISTENTE CU ZIDARIE DE CARAMIDA

SOLUTIE DE CONSOLIDARE

DARABAN C. DACIANA
ROMÂNIA M.D.L.P.T.L.
VERIFICATOR PROIECTE ARHITECT
NR. 08139

DARABAN C. DACIANA
ROMÂNIA M.L.P.T.L.
VERIFICATOR PROIECTE ARHITECT
NR. 05591

ORDINUL ARHITECȚILOR DIN ROMÂNIA
2741
Arhitect Andreea BARBULESCU
Birou cu drept de semnătură

i) Categoria de importanta a cladirii: **C** construcție de importanta normala- *conf. regulament privind stabilirea categoriei de importanta a cladirilor H.G.R. 766/1997.*

ii) Clasa de importanta: **III** - *conf. normativ pentru proiectarea antiseismica a constructiilor - P100-1/2013.*

iii) Gradul de rezistenta la foc: III - *conf. normativ de siguranta la foc P118/99.*

iv) Risc de incendiu : MIC

PROIECTANT	Compania Municipala DEZVOLTARE DURABILA BUCUREȘTI	BENEFICIAR	MUNICIPIUL BUCUREȘTI prin AMCCRS	DENUMIRE PROIECT	**LUCRARI DE REABILITARE, CONSOLIDARE, REFUNCTIONALIZARE, IMPREJMUIRE, ORGANIZARE DE SANTIER LA IMOBIL DE LOCUINTE SI FUNCTIUNI CONEXE DIN CALEA MOSILOR Nr. 92, SECTOR 3**	
				ADRESA	**CALEA MOSILOR NR. 92, SECTOR 3**; Municipiul București	

ARHITECTURA	NUME	SEMNATURA	Nr.proiect 104	Specialitatea: ARHITECTURA	Scara
SEF PROIECT COMPLEX	ARH. ANDREEA BARBULESCU				
SEF PROIECT SPECIALITATE	ARH. CATALINA DANA PREDA		Faza D.A.L.I	Titlu plansa:	1:100
PROIECTAT	ARH. IOANA TURCANU				Nr. plansa
DESENAT	ARH. IOANA TURCANU		Data 2020	INTERVENTII - PLAN MANSARDA	INTV 04