



# INSTALATII ELECTRICE DEZAFECTATE- spatiu inaccesibil

# INSTALATII ELECTRICE DEZAFECTATE- spatiu inaccesibil

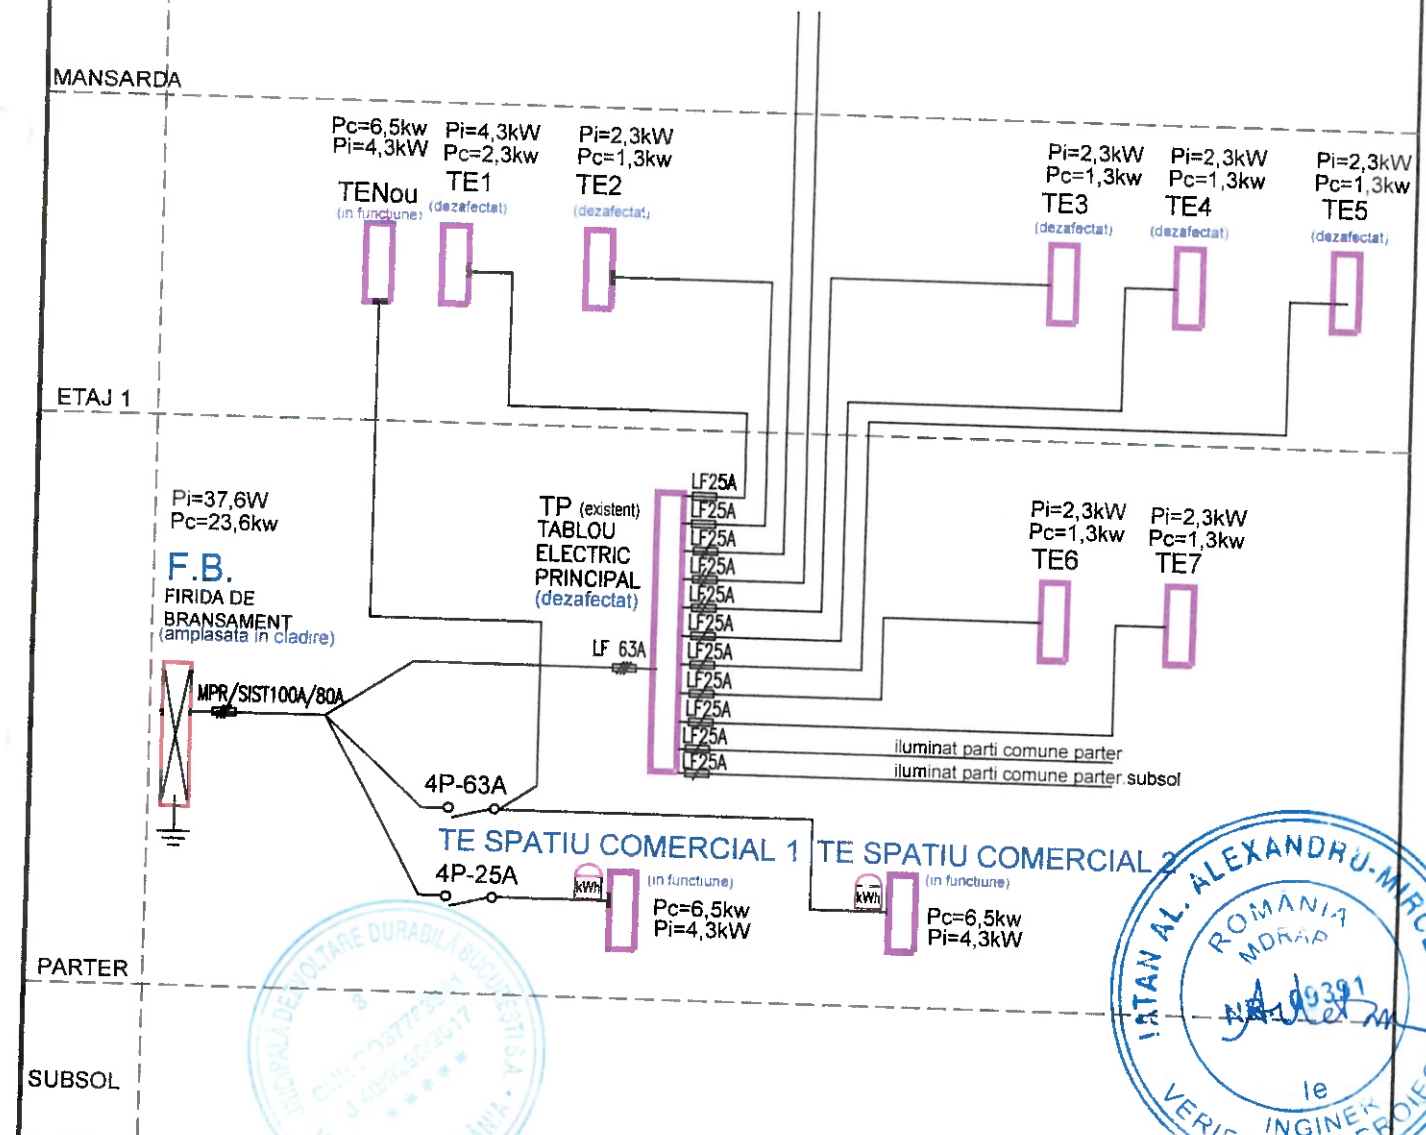

PROIECTANT	 <div>Compania Municipala DEZVOLTARE DURABILA BUCURESTI</div> <div><small>Bucuresti, Activitate Dezvoltare nr. 2 (planu) 18, sector 1, Bucuresti. Reg. Com. 340/2005/15.08.2017 Cod unic RO 3779384</small></div>		BENEFICIAR	 <div>MUNICIPIUL BUCURESTI PRIN AMCCRS</div>	DENUMIRE PROIECT	LUCRARI DE REABILITARE, CONSOLIDARE, REFUNCTIONALIZARE, IMPREJMUIRE, ORGANIZARE DE SANTIER LA IMOBIL DE LOCUINTE SI FUNCTIUNI CONEXE DIN CALEA MOSILOR Nr. 92, SECTOR 3		
	ADRESA	CALEA MOSILOR NR. 92, SECTOR 3						
COLECTIV DE ELABORARE	NUME		SEMNTURA	Nr.proiect 104	Specialitatea: INSTALATII ELECTRICE	Scara		
SEF PROIECT SPECIALITATE	ARH. ANDREEA BARBULESCU			Faza D.A.L.I	Titlu plansa:	-		
PROIECTAT	ING. DANIELA LAZAR			Data 2019	RELEVU SCHEMA ELECTRICA GENERALA	Nr. plansa		
DESENAT	ING. DANIELA LAZAR					E-01		
VERIFICAT	ING. COSTIN DRAGOMIR							