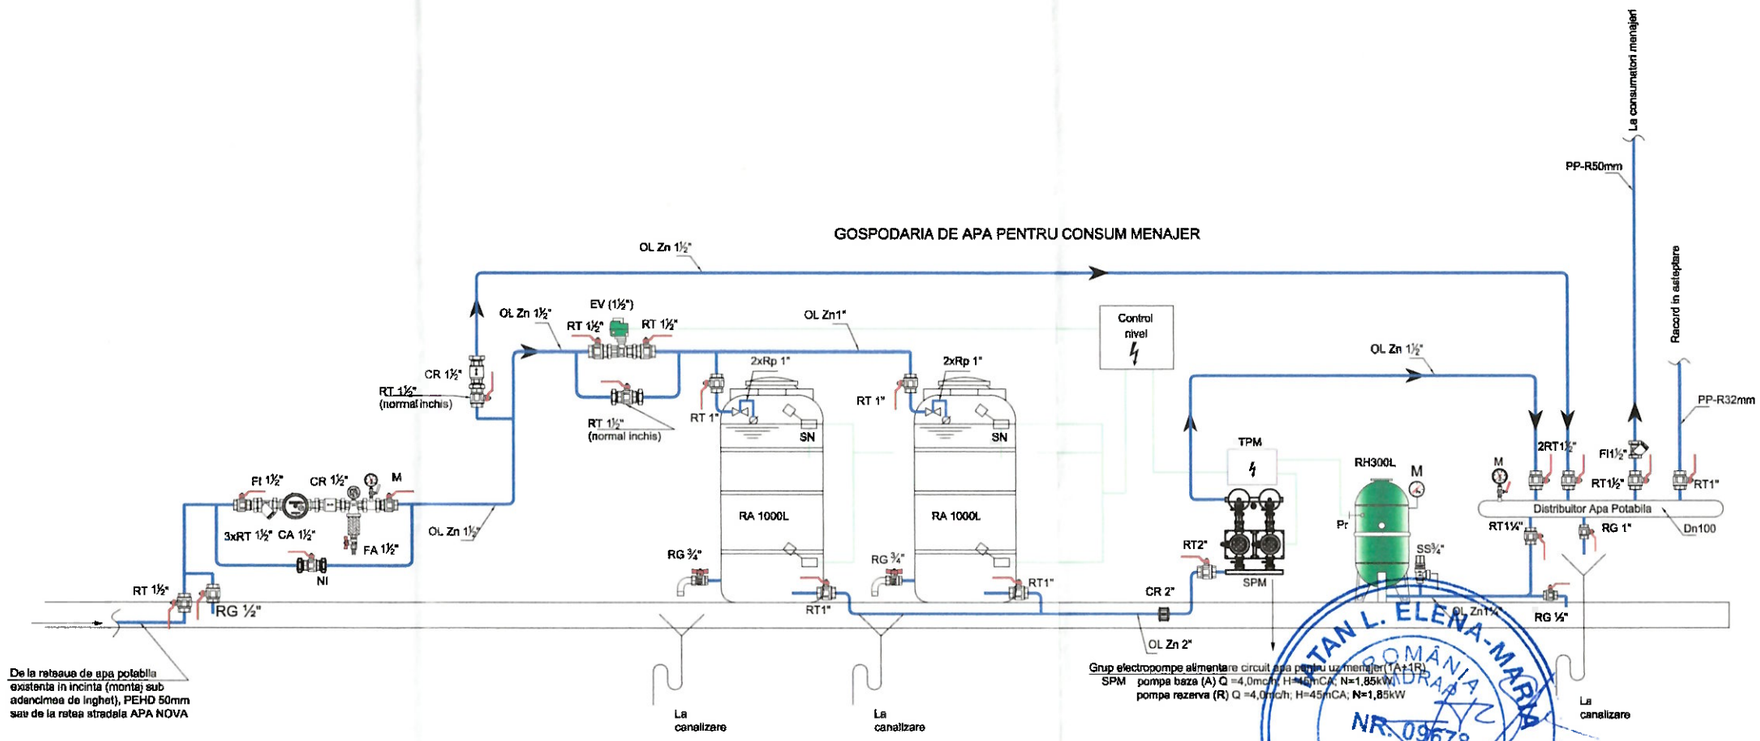

LEGENDA

	Retea alimentare apa potabila.
RT	Robinet de trecere cu etansare sfera si filet tip;
CA	Contor apa (apometru);
CR	Clapeta retinere;
FI	Filtru "y" retinere impuritati;
M	Manometru verificare presiune;
EV	Electro-vana (~1, 230V ca) care inchide alimentarea cu apa potabila de la retea atunci cand rezervoarele sunt pline;
RA 1000L	Rezervor tampon apa potabila;
RH 300L	Recipient de hidrofor cu membrana sub presiune;
Rp	Robinet cu plutitor;
SS	Supapa de siguranta;
RG	Robinet golire;
SN	Senzor nivel apa din rezervor;
Pr	Presostat;
SPM	Statie pompare menajer;
FA	Filtru autocuratitor;

PROIECTANT: Compania Municipala DEZVOLTARE DURABILA BUCURESTI
BENEFICIAR: MUNICIPIUL BUCUREŞTI prin AMCCRS

ARHITECTURA	NUME	SEMNATURA
SEF PROIECT SPECIALITATE	ARH. ANDREEA BARBULESCU	
PROIECTAT	Ing. SAMOILA MIOARA	
DESENAT	Ing. SAMOILA MIOARA	
VERIFICAT	Ing. COSTIN DRAGOMIR	

DENUMIRE PROIECT	LUCRARI DE REABILITARE, CONSOLIDARE, REFUNCTIONALIZARE, IMPREJMUIRE, ORGANIZARE DE SANTIER LA IMOBIL DE LOCUINTE SI FUNCTIUNI CONEXE DIN CALEA MOSILOR Nr. 92, SECTOR 3
ADRESA	CALEA MOSILOR NR. 92, SECTOR 3
Nr.proiect 104	Specialitatea: INSTALATII SANITARE — Scara %
Faza D.A.L.I	Titlu plansa:
Data 2020	SCHEMA HIDROFOR — Nr. plansa IS02

STAN L. ELENA-MARIA ROMÂNIA BUCUREŞTI NR. 09678 IS A.B.C.D.E.F INGINER VERIFICATOR PROIECTE