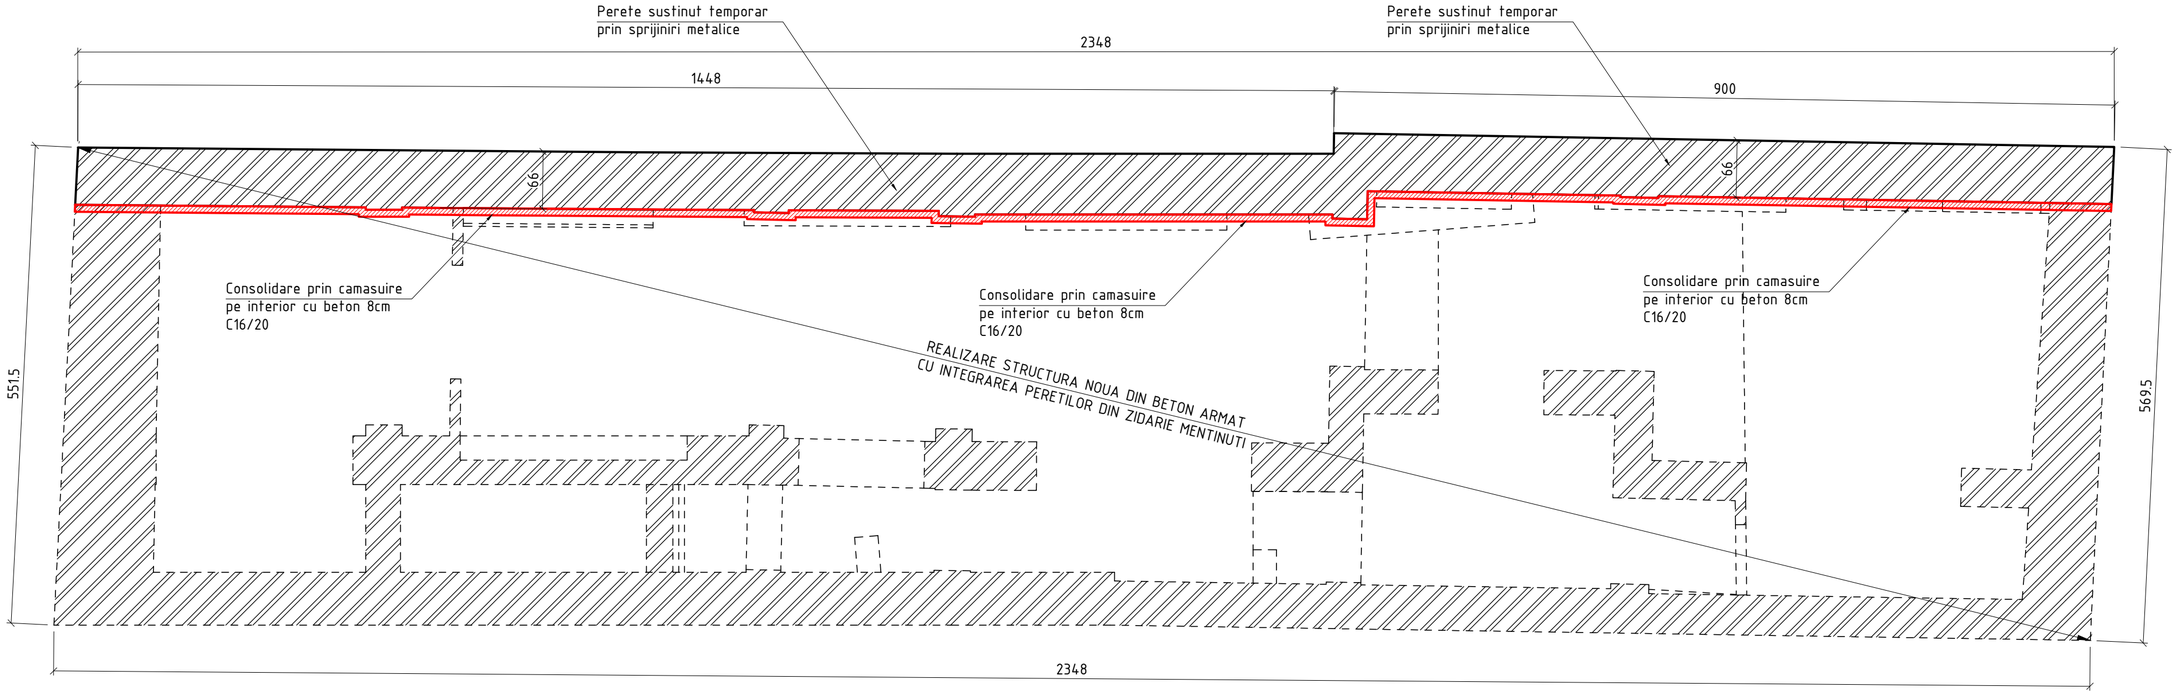

LEGENDA:

- Elemente existente din zidarie care se demoleaza
- Elemente existente din zidarie care se pastreaza
- Camasuiala 8cm beton armat C16/20
- Camasuiala parapet/buiandrug

PRINCIPALELE LUCRARI DE INTERVENTIE:

- Desfacere acoperis, structura pod, elemente aferente etajului 2
- Realizare sistem de sprijinire metalic pentru peretele de calcan
- Desfacere plansee, pereti interiori aferenti etajului 1, parter
- Desfacere planseu peste subsol, elemente verticale ale subsolului, fundatii din zidarie existente
- Realizare reparatii pereti din zidarie care se mentin
- Realizare structura noua din beton armat, de jos in sus, concomitent cu consolidarea prin camasuire a peretilor din zidarie care se mentin, inclusiv consolidarea la nivelul fundatiilor
- Refacere decoratiuni fatada, finisaje etc.

MATERIALE:

1. BETON:
C16/20-XC2(RO)-Cl 0.20-Dmax=16mm-CEM II A-S 42.5 R .

2. OTEL BETON:
-BST500S clasa C de ductilitate

Revizia nr. *Revision no.*	Data *Date*	Emisa de Issued by	Descriere Description

Expert tehnic:	ing. DRAGOS MARCU		A1, A2	
Verificator/Expert:	Nume:	Semnatura:	Exigența:	Referat/Expertiza nr./Data:

PROIECTANT GENERAL / GENERAL DESIGNER:
POPP & ASOCIAŢII
Sediu social:București, sector 3, Aleea Barajul Cucuteni, nr.2, Bl.M4a, Sc.3, et.1, apt.14
Reg. com. J40/6425/24.07.2002
Punct de lucru București:
Calea Griviței Nr. 136, Sector 1, București Tel. +40(21)3178828 E-mail: office@popp-si-asociatii.ro

PROIECTANT DE SPECIALITATE / DESIGNER:
POPP & ASOCIAȚII BIM Technologies
Sediu social:București, sector 1, Strada Vasile Alecsandri nr. 12
Reg. com. J40/8383/27.04.2007
Punct de lucru București:
Calea Grivitei Nr. 136, Sector 1, Bucuresti, E-mail: bim@p-a.ro

BENEFICIAR / BENEFICIARY: ADMINISTRAȚIA MUNICIPALĂ PENTRU CONSOLIDAREA CLĂDIRILOR CU RISC SEISMIC

PROIECT NR.: 662/03.03.2023 LOT1/Contract subsecvent 8

TITLU PROIECT / PROJECT NAME: Servicii de expertizare tehnică imobil S+P+2E, str. Blănari nr. 13, sector 3, București
Str. Blănari nr. 13, sector 3, București

SEF PROIECT *PRJ. MANAGER*	ing. TIBERIU VISAN		TITLU PLANȘĂ / PLAN NAME:	SCARA *SCALE:*
PROIECTANT *DESIGNER*	ing. TIBERIU VISAN		PLAN CONSOLIDARE SUBSOL	1:50
DESENAT *DRAWN*	ing. GABRIELA SIMIONESCU			
APROBAT *APPROVED*	ing. TIBERIU VISAN			

FAZA / PHASE:	CORP	COD PLANȘĂ / PLAN NUMBER:	REV.:	DATA / DATE:
E T	0 0	R P 1 0 1	0 0	2 6 0 5 2 0 2 3

COPYRIGHT © by Popp&Asociatii SRL All Rights Reserved
Nici o parte din acest document nu poate fi copiată, modificată sau multiplicată fără acordul scris al Popp&Asociatii SRL. Orice modificare a acestui document fără acordul scris al Popp&Asociatii SRL îl va anula în mod automat.
No part of this document may be reproduced, modified or multiplied w/o the prior written permission of Popp&Asociatii . Any modifications to this document w/o the written permission of Popp&Asociatii shall render it invalid & unusable.