


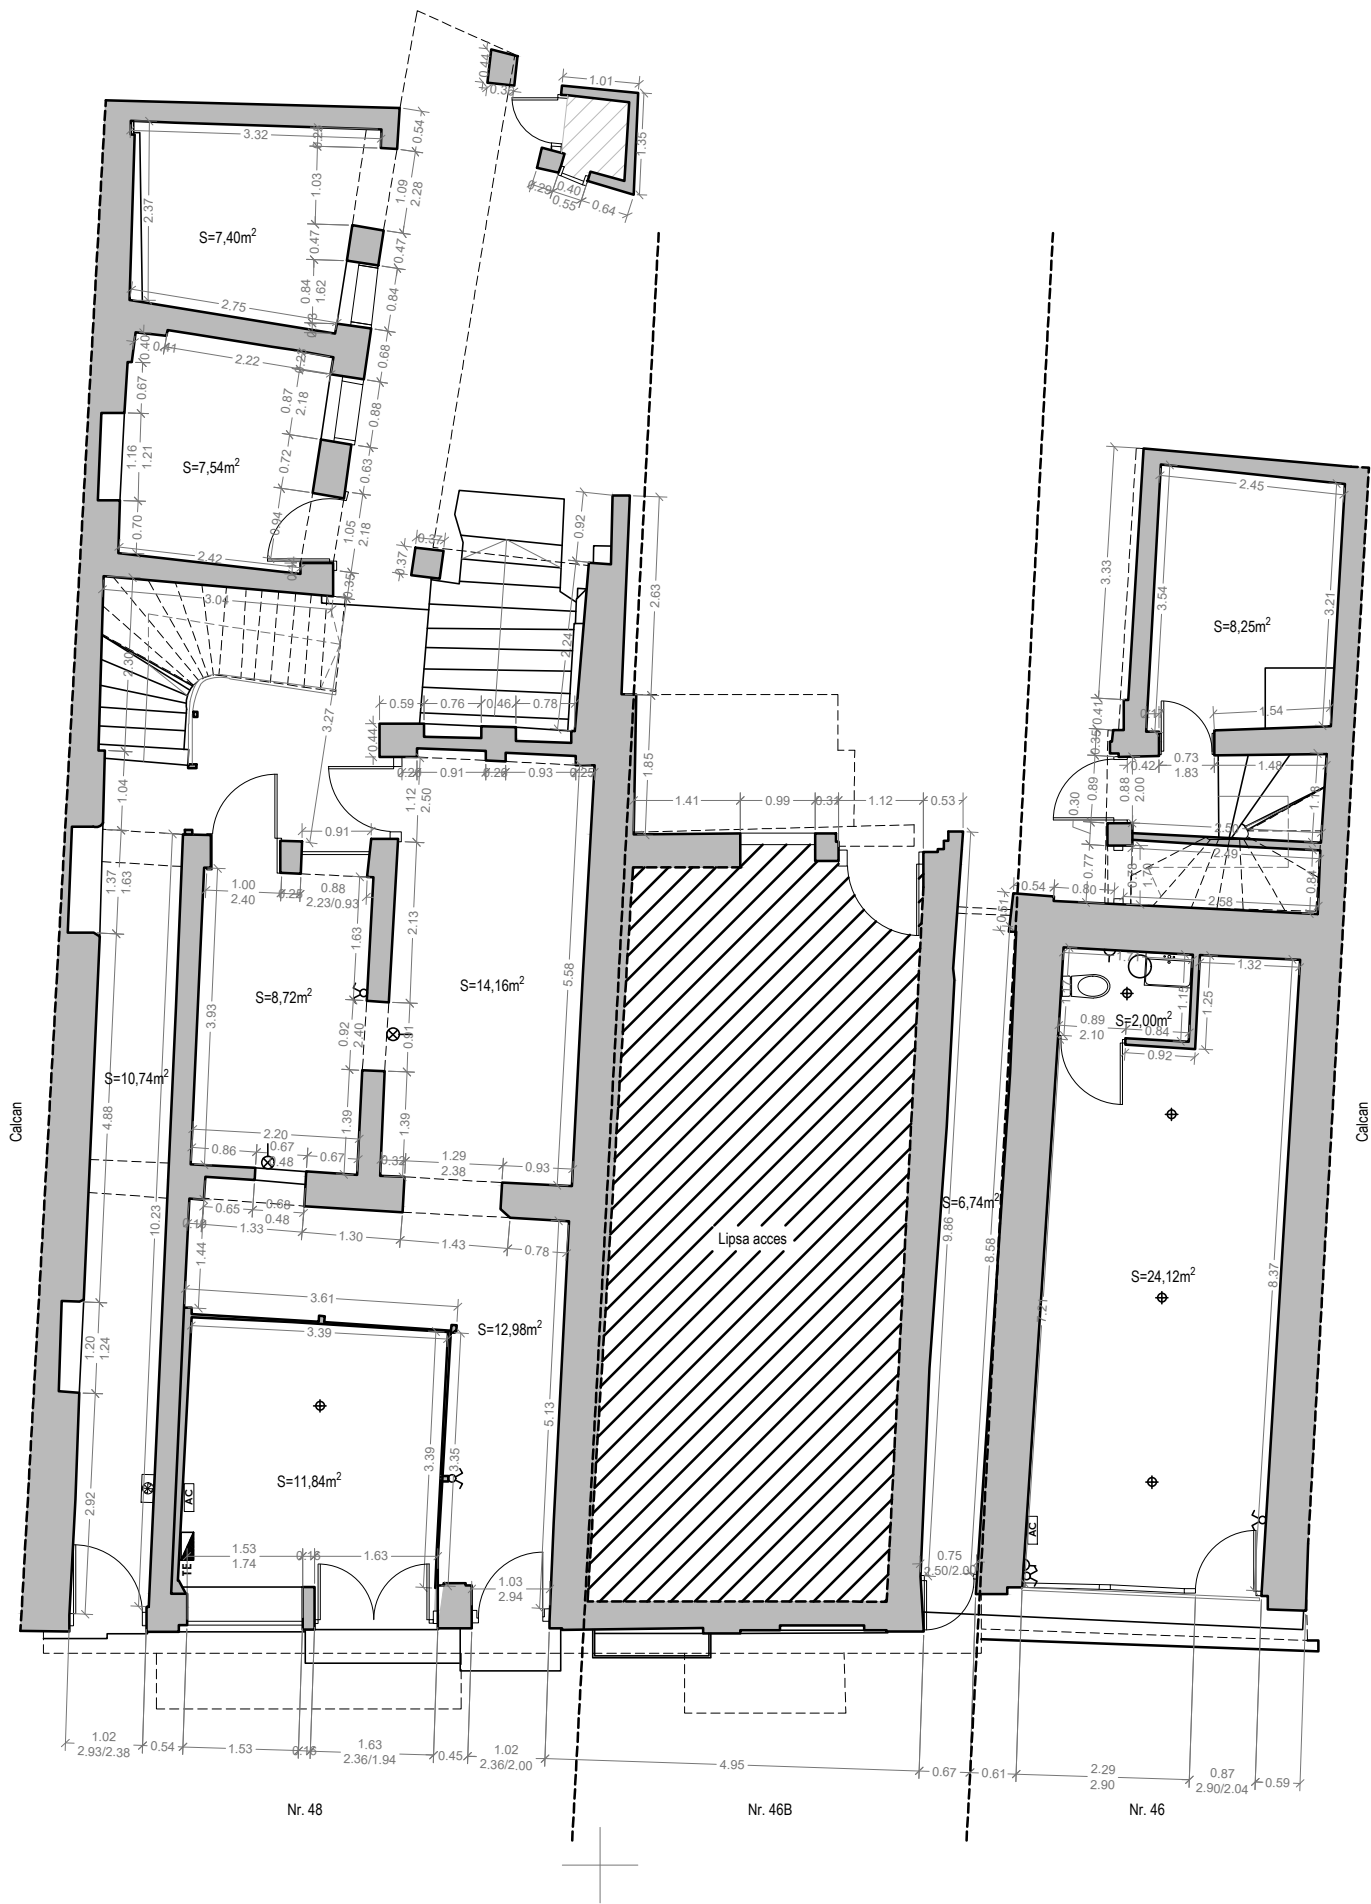

Suprafata construita (Ac) = 58.44mp
Suprafata utila (Au) = 34.37 mp
Str. Strada Bărăției nr. 46, București,
Sector 3

Suprafata construita (Ac) = 131.34mp
Suprafata utila (Au) = 73.38 mp
Str. Strada Bărăției nr. 48, București,
Sector 3

- LEGENDA**
- intreupator/comutator
 - aplica perete
 - priza
 - lampa tavan/spot
 - tablou electric
 - tablou electric general
 - centrala termica gaz
 - calorifer
 - cada/dus
 - vas wc
 - lavoar
 - spalator
 - aragaz
 - Aer conditionat

NOTA: Ferestrele si conturul exterior al cladirii nu vor fi afectate de lucrarile de interventie

CLASA DE IMPORTANTA A CONSTRUCTIEI CONFORM P100/1-2013 ESTE III;
CATEGORIA DE IMPORTANTA CONFORM H.G. nr. 766/97 este "C".

EXPERT TEHNIC ATESTAT MLPAT SI MCC				ing. MIHAI URSĂCHESCU		
ROMANIAN EXPERT CONSULTING CUI 6779415, J40/9284/1998, Bucuresti, B-dul Unirii, nr. 64, Bl.K4, sc.5, ap. 134, Sector 3 Tel/Fax: 0040213237476				Beneficiar: ADMINISTRATIA MUNICIPALA PENTRU CONSOLIDAREA CLADIRILOR CU RISC SEISMIC		EXPERTIZA Nr.
				ADRESA OBIECTIV		
SEF PROIECT	arh. Alexandra DANILA		SCARA 1:100	Obiectiv: Expertiza Tehnica imobil situat la adresa Imobil: Str. Strada Bărăției nr. 46, 48, București, Sector 3		NR. PLANSA 02
PROIECTAT						
DESENAT	ing. Liliana RĂDOI		DATA 2023	RELEVU PARTER		
APROBAT	ing. Marin DUMITRASCU					