


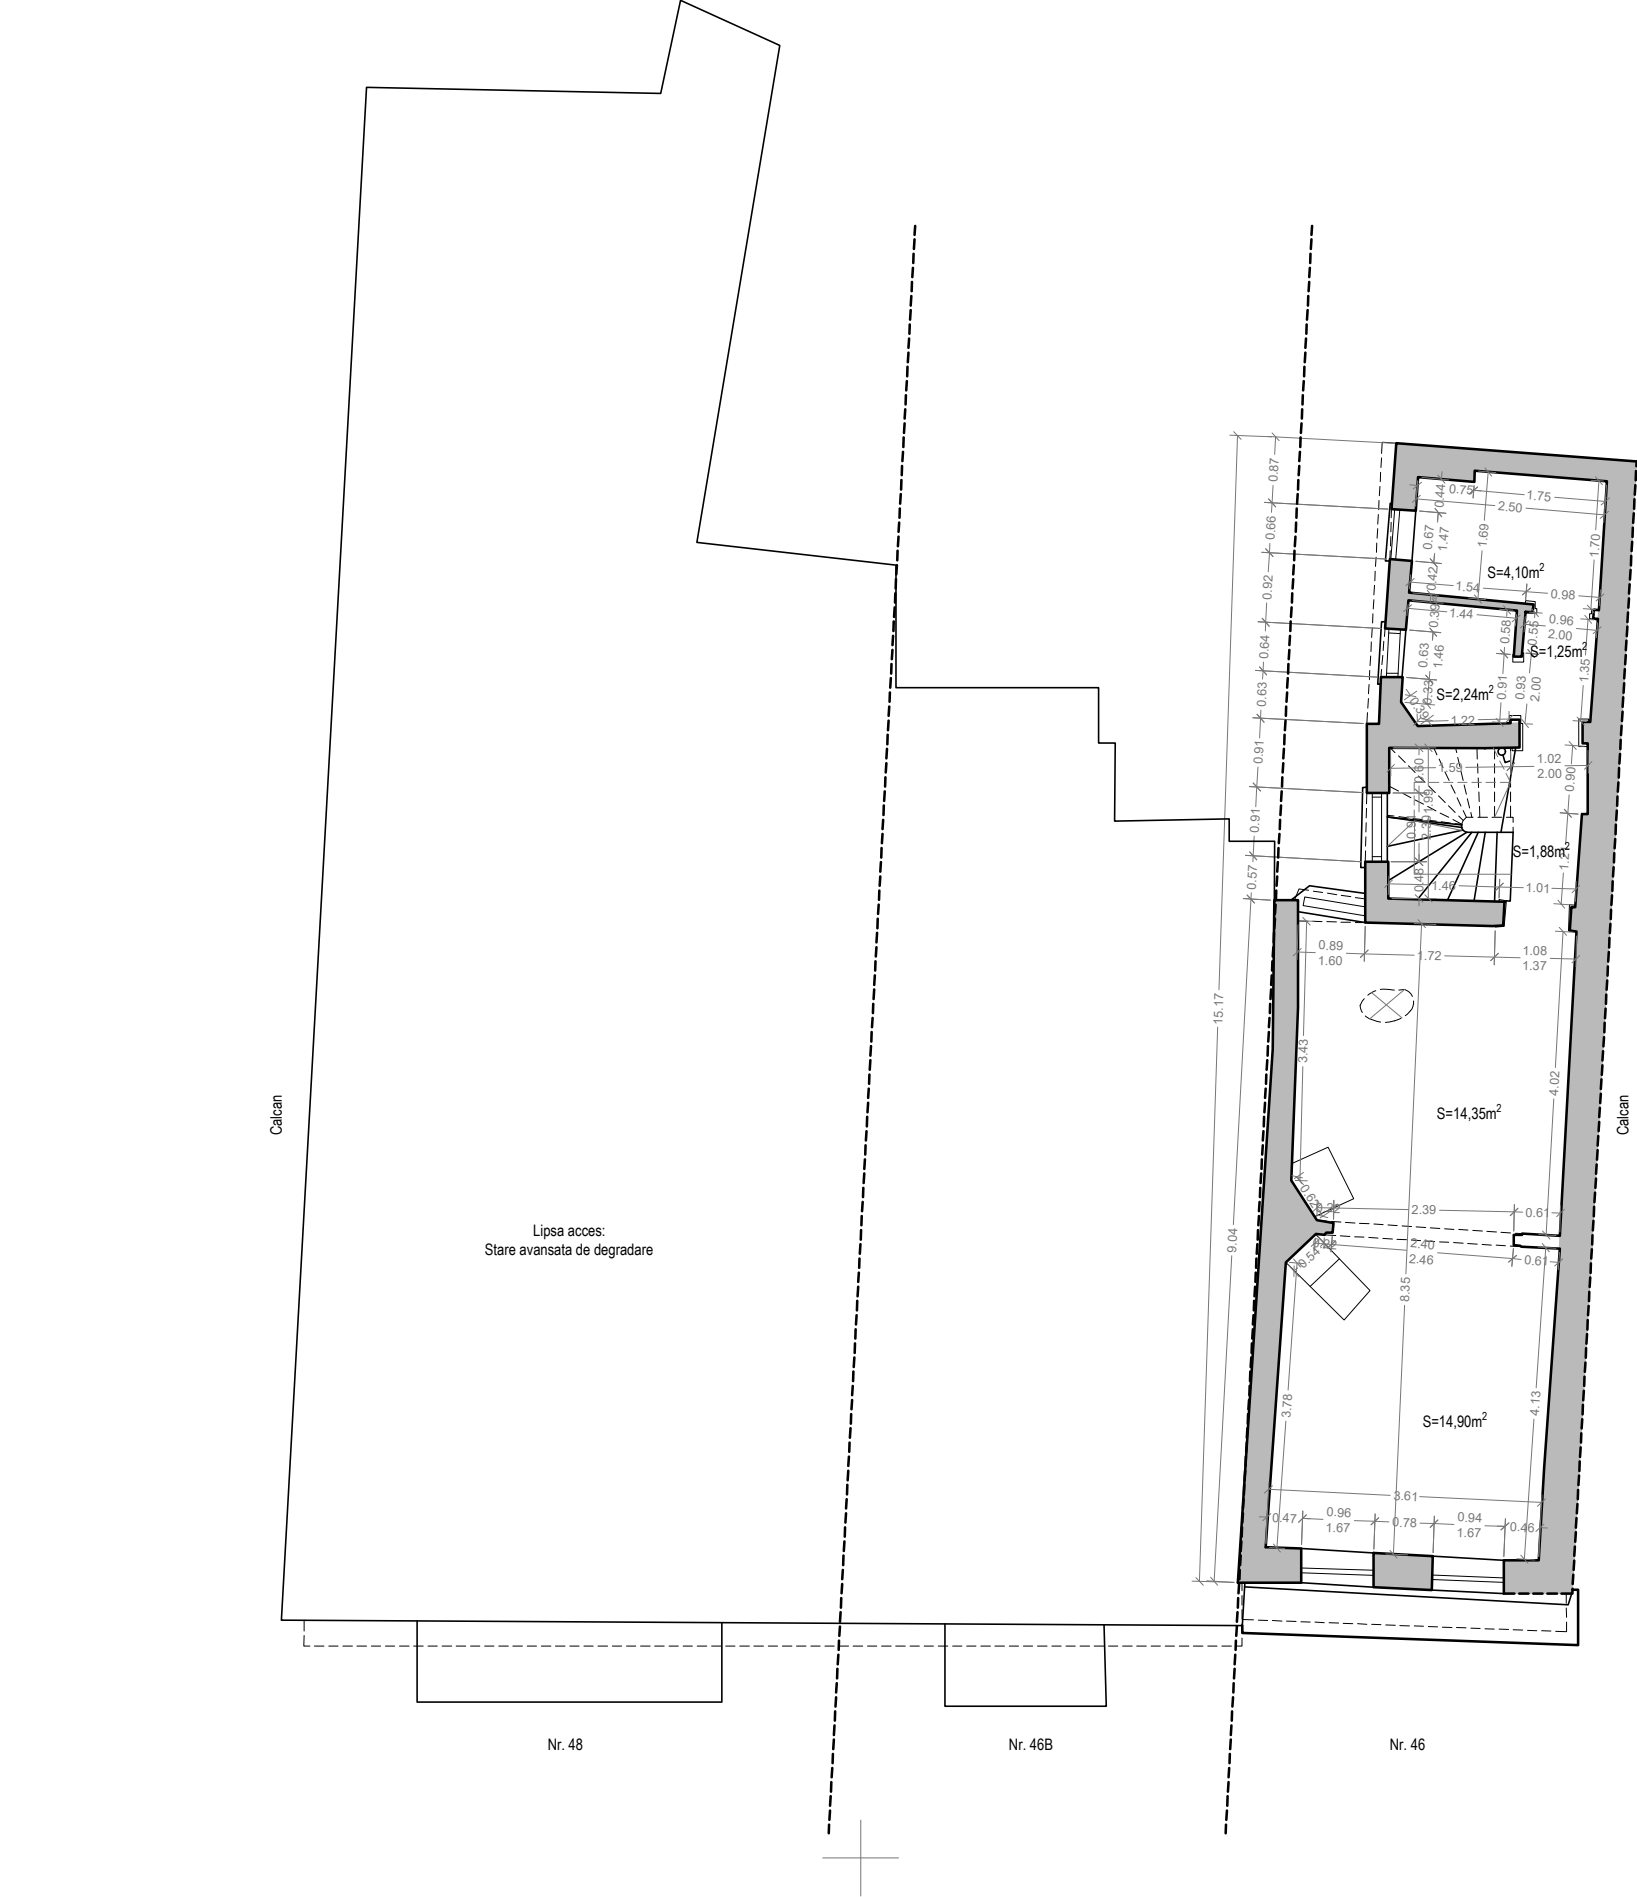

Suprafata construita (Ac) = 59,34mp
Suprafata utila (Au) = 38,72 mp

Str. Strada Bărației nr. 46, București,
Sector 3

Nu s-au putut determina suprafete din cauza starii
avansate de degradare.

Str. Strada Bărației nr. 48, București,
Sector 3

- LEGENDA**
- interupator/comutator
 - aplica perete
 - priza
 - lampa tavan/spot
 - tablou electric
 - tablou electric general
 - centrala termica gaz
 - calorifer
 - cada/dus
 - vas wc
 - lavoar
 - spalator
 - aragaz
 - Aer conditionat

NOTA: Ferestrele si conturul exterior al cladirii nu vor fi afectate de lucrarile de interventie

CLASA DE IMPORTANTA A CONSTRUCTIEI CONFORM P100/1-2013 ESTE III;
CATEGORIA DE IMPORTANTA CONFORM H.G. nr. 766/97 este "C".

EXPERT TEHNIC ATESTAT MLPAT SI MCC				ing. MIHAI URSĂCHESCU		
ROMANIAN EXPERT CONSULTING CUI 6779415, J40/9284/1998, Bucuresti, B-dul Unirii, nr. 64, Bl.K4, sc.5, ap. 134, Sector 3 Tel/Fax: 0040213237476				Beneficiar: ADMINISTRATIA MUNICIPALA PENTRU CONSOLIDAREA CLADIRILOR CU RISC SEISMIC		EXPERTIZA Nr.