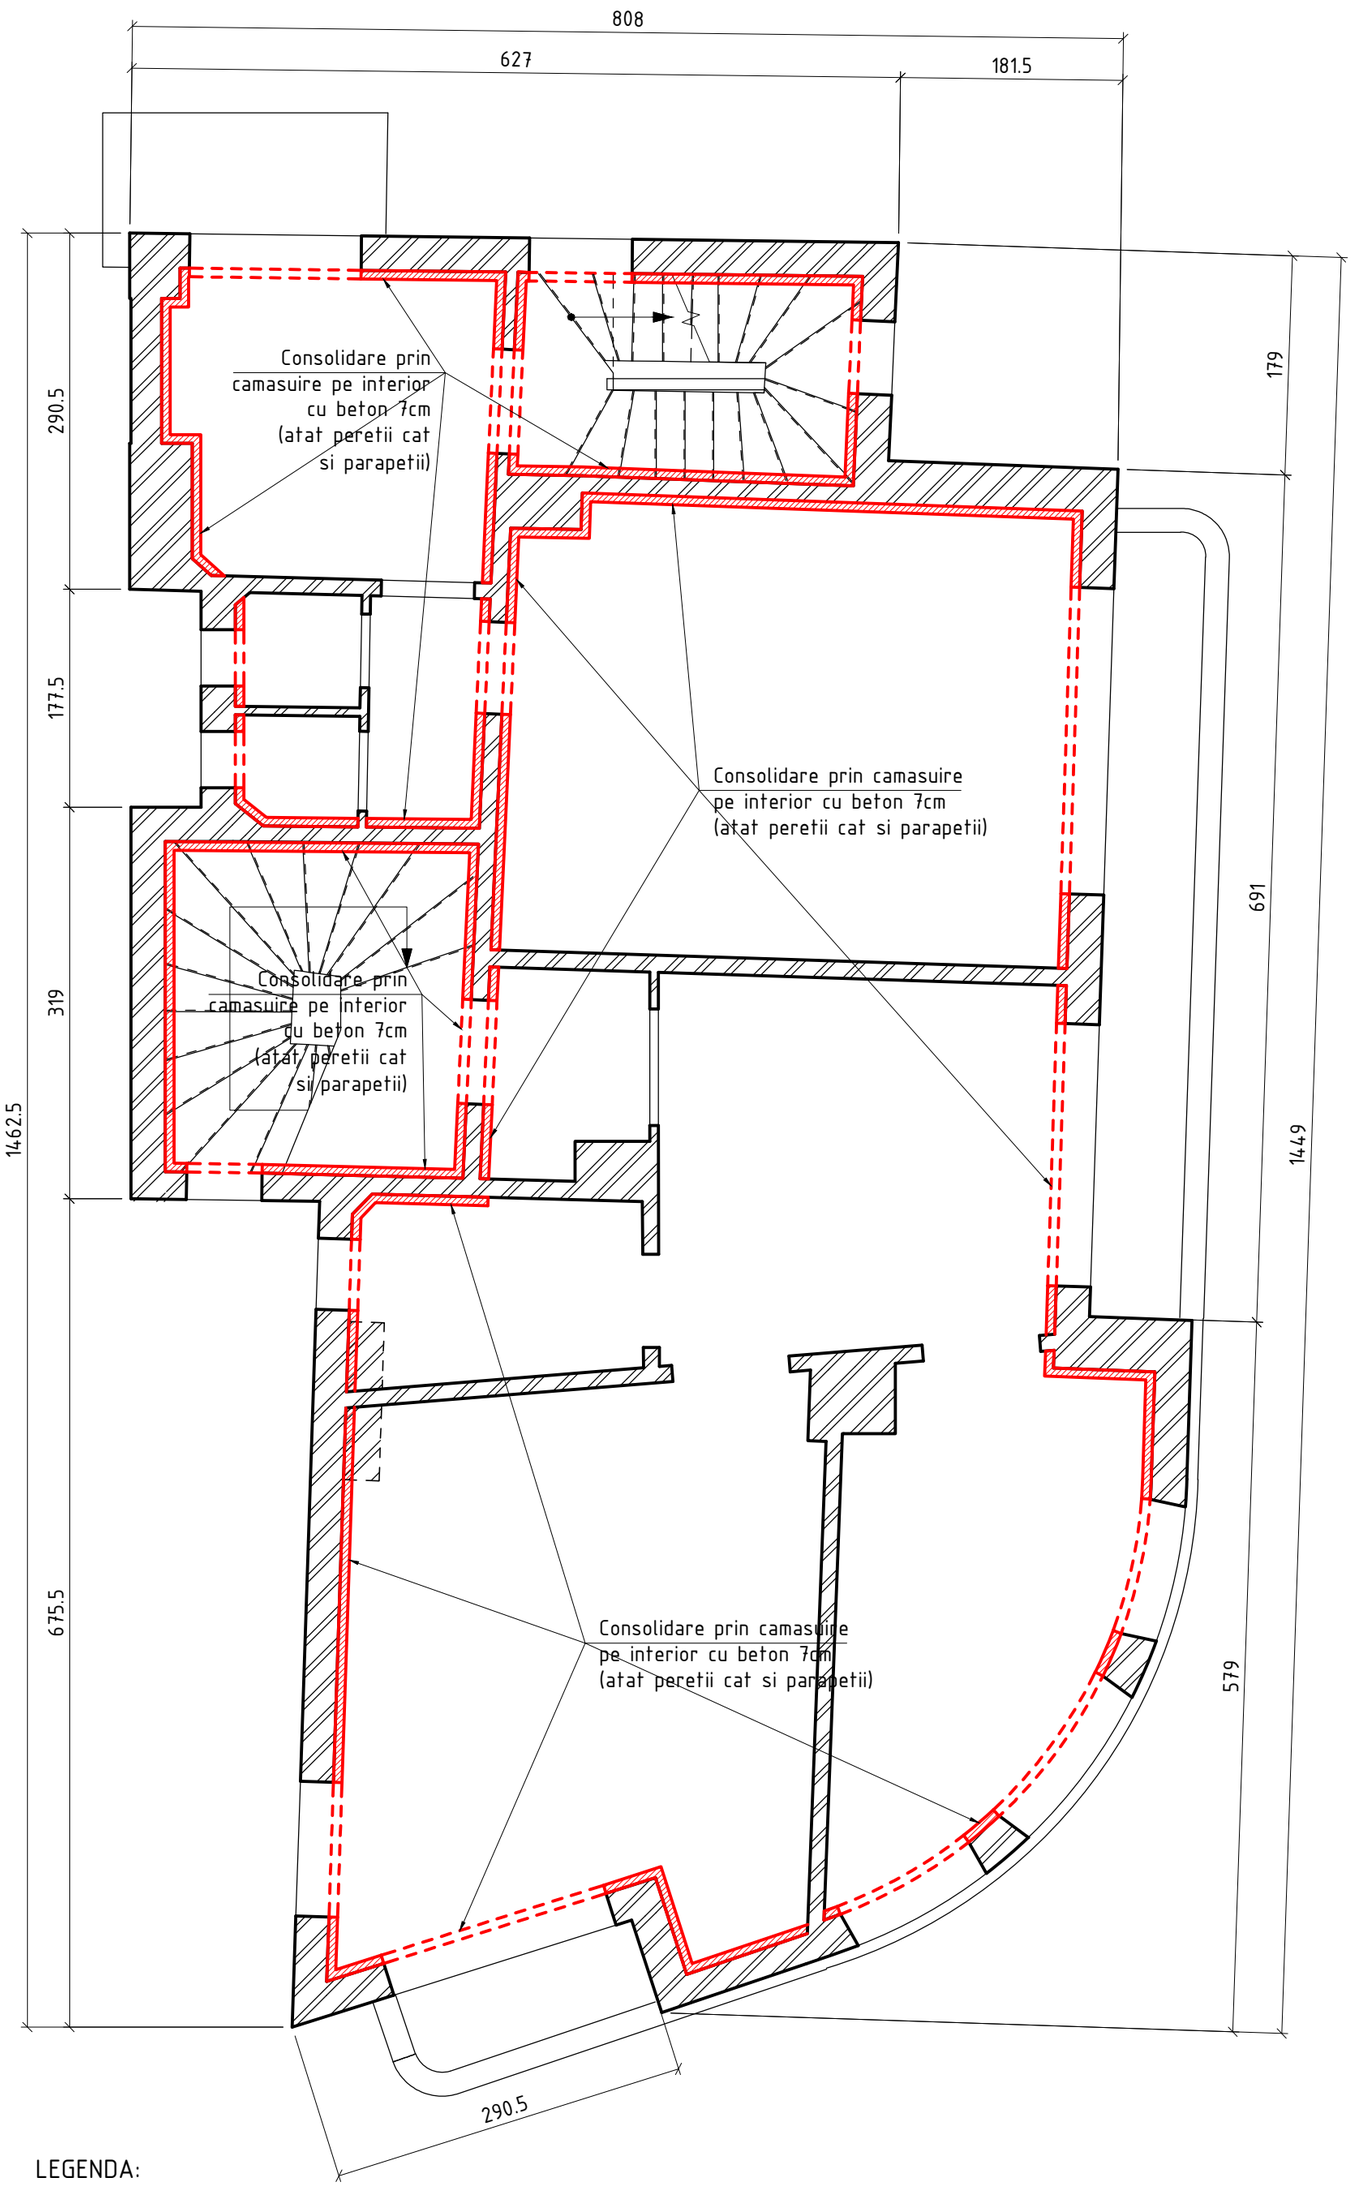

LEGENDA:

- Elemente existente din zidarie care se pastreaza
- Camasuiala 8cm beton armat C16/20
- Camasuiala parapet/buiandrug

NOTA:

Conform hărților de zonare seismică (P100-1/2013), amplasamentul clădirii analizate este situat într-o zonă ce corespunde unei accelerații la nivelul terenului de a_g=0.30g, cu o perioadă de colț a spectrului seismic T_C=1.60 sec, βentru un seism cu perioada medie de revenire de 225 ani, care este cutremurul ce este luat în considerare la Stare Limită Ultimă (SLU). Coeficientul de amplificare dinamică este, conform cu normativul P100-1/2013, βo=2.50, pentru intervalul T_B-T_C.

MATERIALE:

1. BETON:
C25/30-XC2(RO)-Cl 0.20-Dmax=16mm-CEM II A-S 42.5 R .

2. OTEL BETON:
-BST500S clasa C de ductilitate

MARCU GH. ANDREI DRAGOS ROMÂNIA M.D.R.A.P. NR. A1,A2 INGINER EXPERT TEHNIC

Revizia nr. *Revision no.*	Data *Date*	Emisa de Issued by	Descriere Description

Expert tehnic:	ing. DRAGOS MARCU		A1, A2	
Verificator/Expert:	Nume:	Semnatura:	Exigenţa:	Referat/Expertiza nr./Data:

PROIECTANT GENERAL / GENERAL DESIGNER:

POPP & ASOCIAŢII

Sediu social:Bucureşti, sector 3, Aleea Barajul Cucuteni, nr.2, Bl.M4a, Sc.3, et.1, apt.14
Reg. com. J40/6425/24.07.2002

Punct de lucru Bucureşti:
Calea Griviţei Nr. 136, Sector 1, Bucureşti Tel. +40(21)3178828 E-mail: office@popp-si-asociatii.ro

SOCIETATEA COMERCIALĂ - 2 - POPP & ASOCIAȚII S.R.L. BUCUREȘTI - ROMÂNIA

POPP & ASOCIAȚII

PROIECTANT DE SPECIALITATE / DESIGNER:

POPP & ASOCIAȚII BIM Technologies

Sediu social:Bucureşti, sector 1, Strada Vasile Alecsandri nr. 12
Reg. com. J40/8383/27.04.2007

Punct de lucru Bucureşti:
Calea Grivitei Nr. 136, Sector 1, Bucuresti, E-mail: bim@p-a.ro

SOCIETATEA COMERCIALĂ POPP & ASOCIAȚII BIM TECHNOLOGIES S.R.L. BUCUREȘTI - ROMÂNIA

POPP & ASOCIAȚII BIM TECHNOLOGIES

BENEFICIAR / BENEFICIARY: ADMINISTRAȚIA MUNICIPALĂ PENTRU CONSOLIDAREA CLĂDIRILOR CU RISC SEISMIC

AMC CRS ADMINISTRAȚIA MUNICIPALĂ PENTRU CONSOLIDAREA CLĂDIRILOR CU RISC SEISMIC

PROIECT NR.: 662/03.03.2023 LOT1/Contract subsecvent 8

TITLU PROIECT / PROJECT NAME: Servicii de expertizare tehnică imobil S+P+2+M, str. Căpitan Preotescu nr. 24, București

Str. Capitan Preotescu nr. 24, București

SEF PROIECT *PRJ. MANAGER*	ing. TIBERIU VISAN		TITLU PLANŞĂ / PLAN NAME:	SCARA *SCALE:*
PROIECTANT *DESIGNER*	ing. TIBERIU VISAN		PLAN CONSOLIDARE ETAJ 2	1:50
DESENAT *DRAWN*	ing. GABRIELA SIMIONESCU			
APROBAT *APPROVED*	ing. TIBERIU VISAN			

E T	0 0	R P 1 0 4	0 0	2 6 0 5 2 0 2 3
FAZA / PHASE:	CORP	COD PLANŞĂ / PLAN NUMBER:	REV.:	DATA / DATE:

COPYRIGHT © by Popp&Asociatii SRL All Rights Reserved
Nici o parte din acest document nu poate fi copiată, modificată sau multiplicată fără acordul scris al Popp&Asociatii SRL. Orice modificare a acestui document fără acordul scris al Popp&Asociatii SRL îl va anula în mod automat.
No part of this document may be reproduced, modified or multiplied w/o the prior written permission of Popp&Asociatii . Any modifications to this document w/o the written permission of Popp&Asociatii shall render it invalid & unusable.